

12345

25

Deze kaart is noordgericht

Perceelnummer

Huisnummer

Vastgestelde kadastrale grens

Voorlopige kadastrale grens

Administratieve kadastrale grens

Bebouwing


Schaal 1: 500

Kadastrale gemeente	Texel
Sectie	R
Perceel	74


kadaster

Voor een eensluitend uittreksel, geleverd op 27 september 2021  
 De bewaarder van het kadaster en de openbare registers


Aan dit uittreksel kunnen geen betrouwbare maten worden ontleend.  
 De Dienst voor het kadaster en de openbare registers behoudt zich de intellectuele eigendomsrechten voor, waaronder het auteursrecht en het databankenrecht.

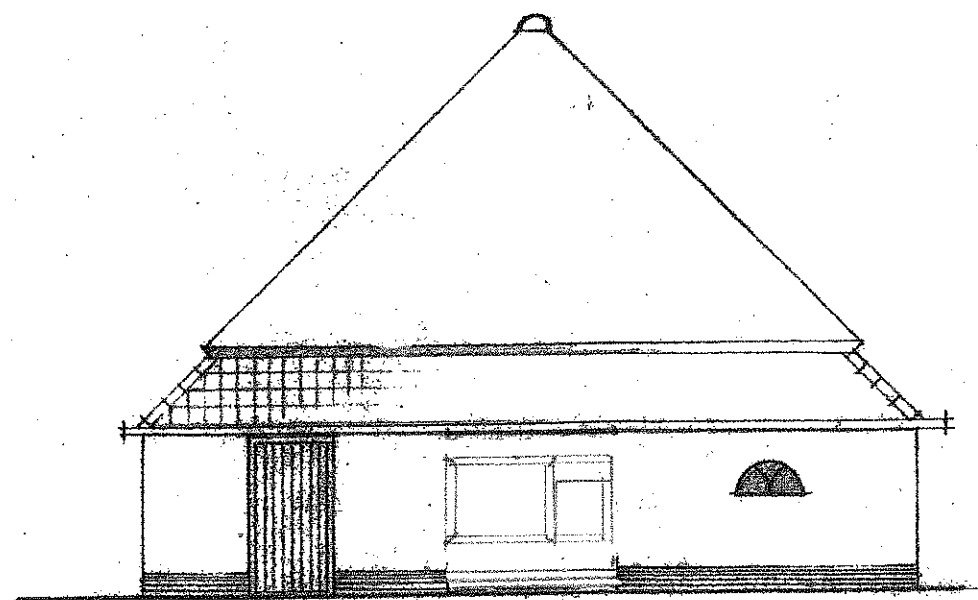


noord-oost gevel

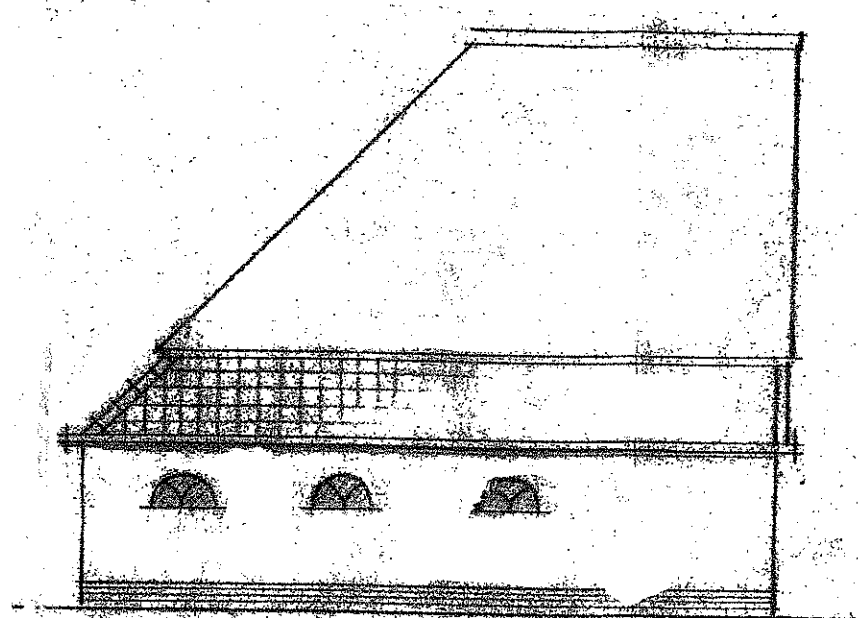

noord-west gevel

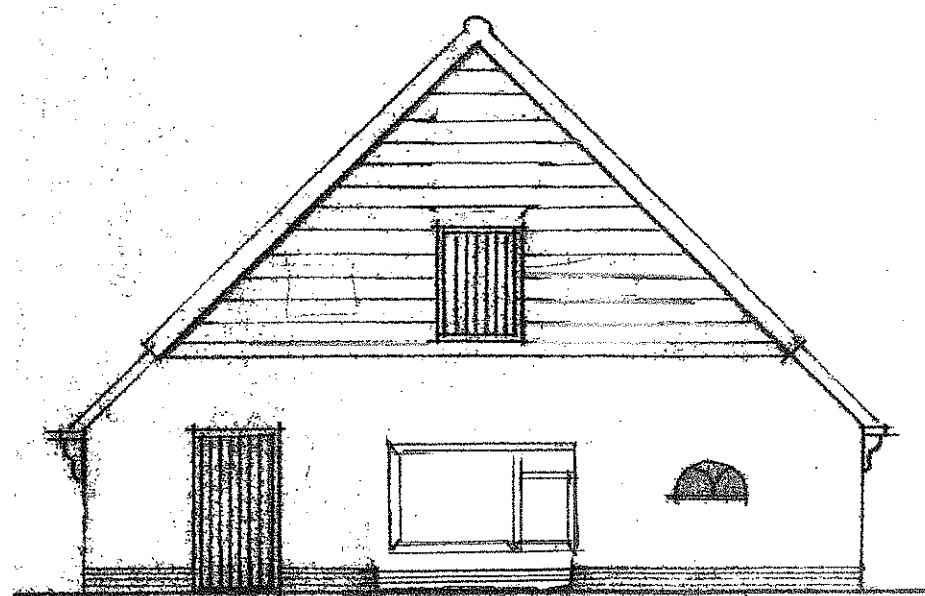

zuid-west gevel

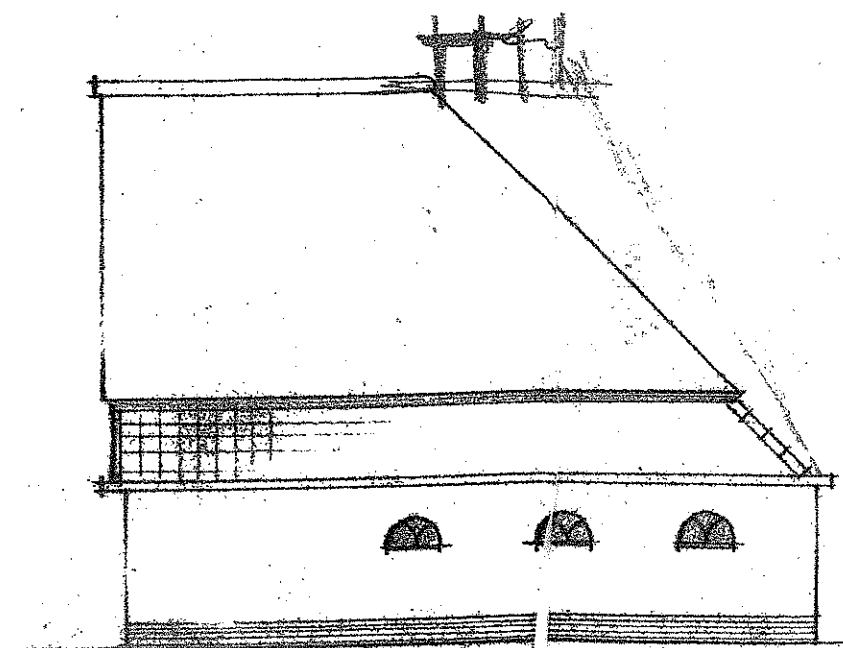

zuid-oost gevel

*Thuidige situatie*

*Bakkerij 2*

*1797 RJ Den Hart*

*R74 Staal 18 100*


*Witte / Thuidige*

*Ward 18 100*

*1791 H6 Den Burg*

**Verhuna Recreatief**

*A = 1000*

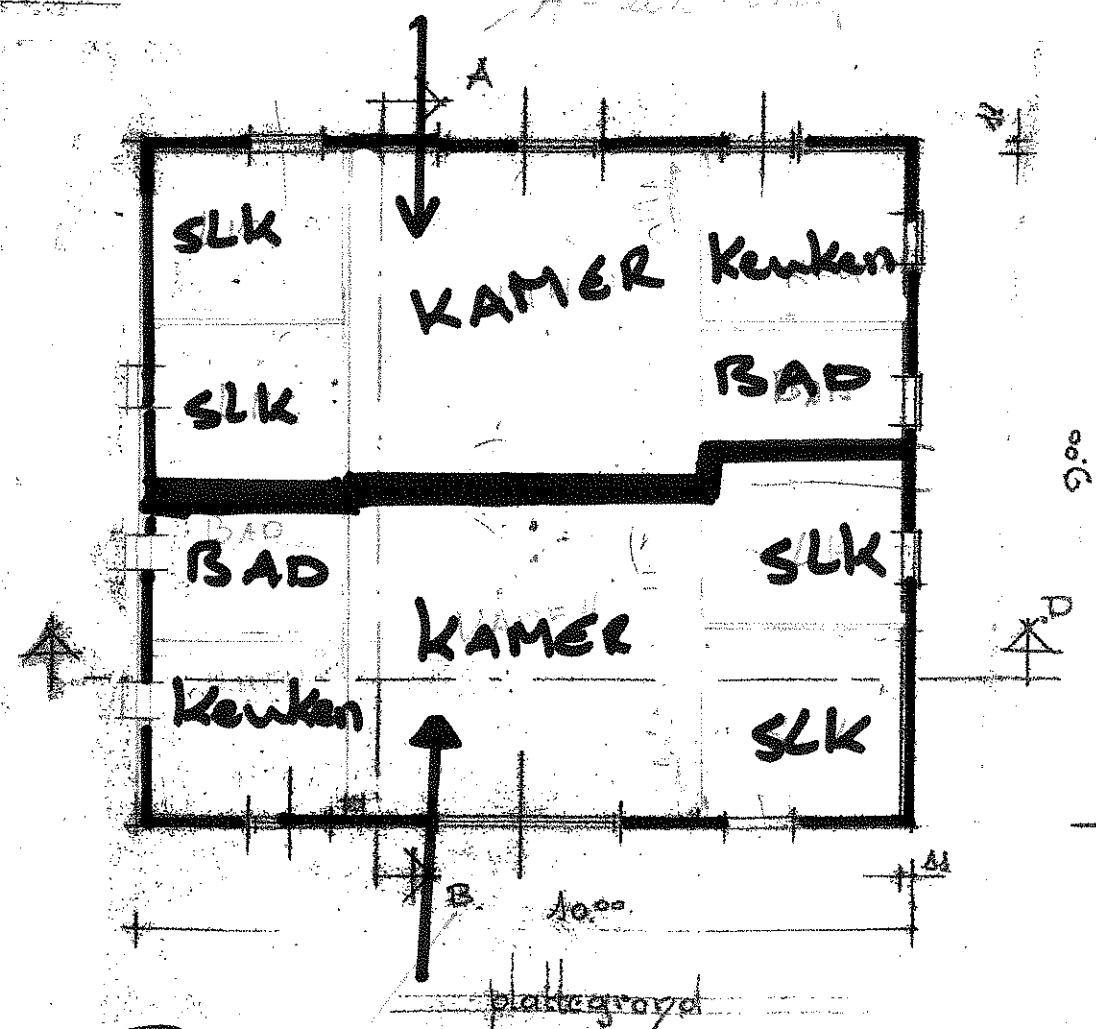

**Permanente bewoning  
(tijdelijk)**