
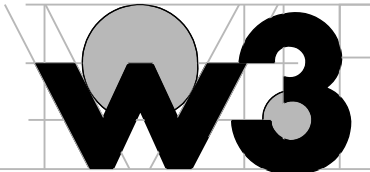


Behoort bij besluit van
burgemeester en wethouders van Texel,
zaaknummer: 3056877
kenmerk document: Bijlage 2/4
namens de burgemeester en wethouders van
Texel, de teamleider Vergunningen, Toezicht &
Handhaving, de heer L. Aben


gewijzigd					
project	Aanbouw recreatiewoning Californiëweg 96 op Texel				
opdrachtgever					
omschrijving	Aanvraag omgevingsvergunning Details				
 ARCHITECTEN EN INGENIEURS BV			Wagengouw 12		refs21136-ao1
			1151 EG Broek in Waterland		schaal1:5
			tel. 020-4031391		getekendrbo
			email:w3@wadman.nl		
			werk21136		tekeninga001

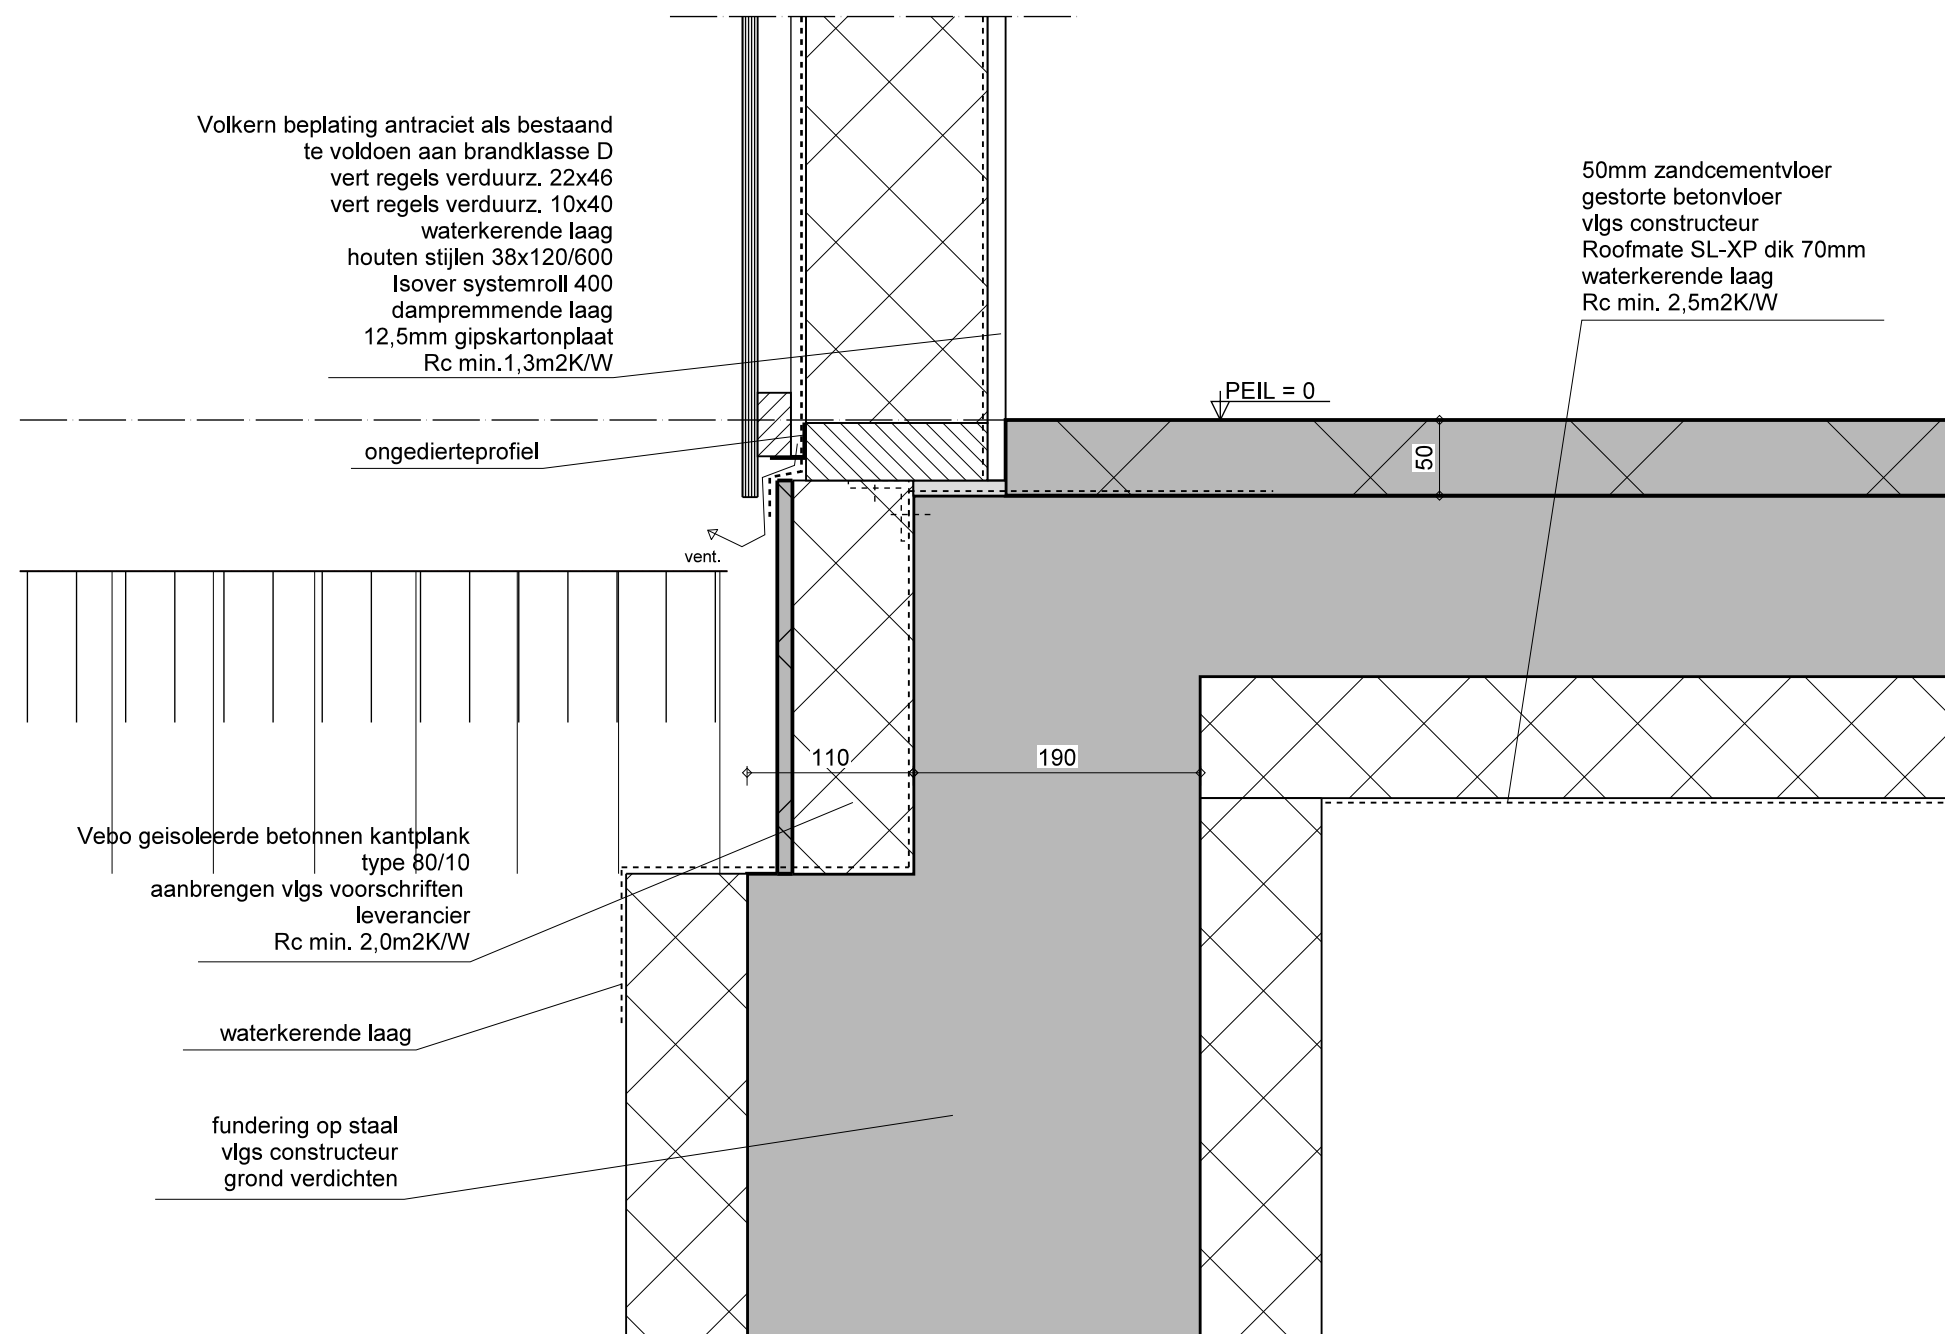

gewijzigd	
project	Verbouwing recreatiewoning Californiëweg 96 op Texel
opdrachtgever	


refs	21136-ao1		
schaal	1:5		
getekend	rbo	datum	07-09-2021

werk	detail
21136	1

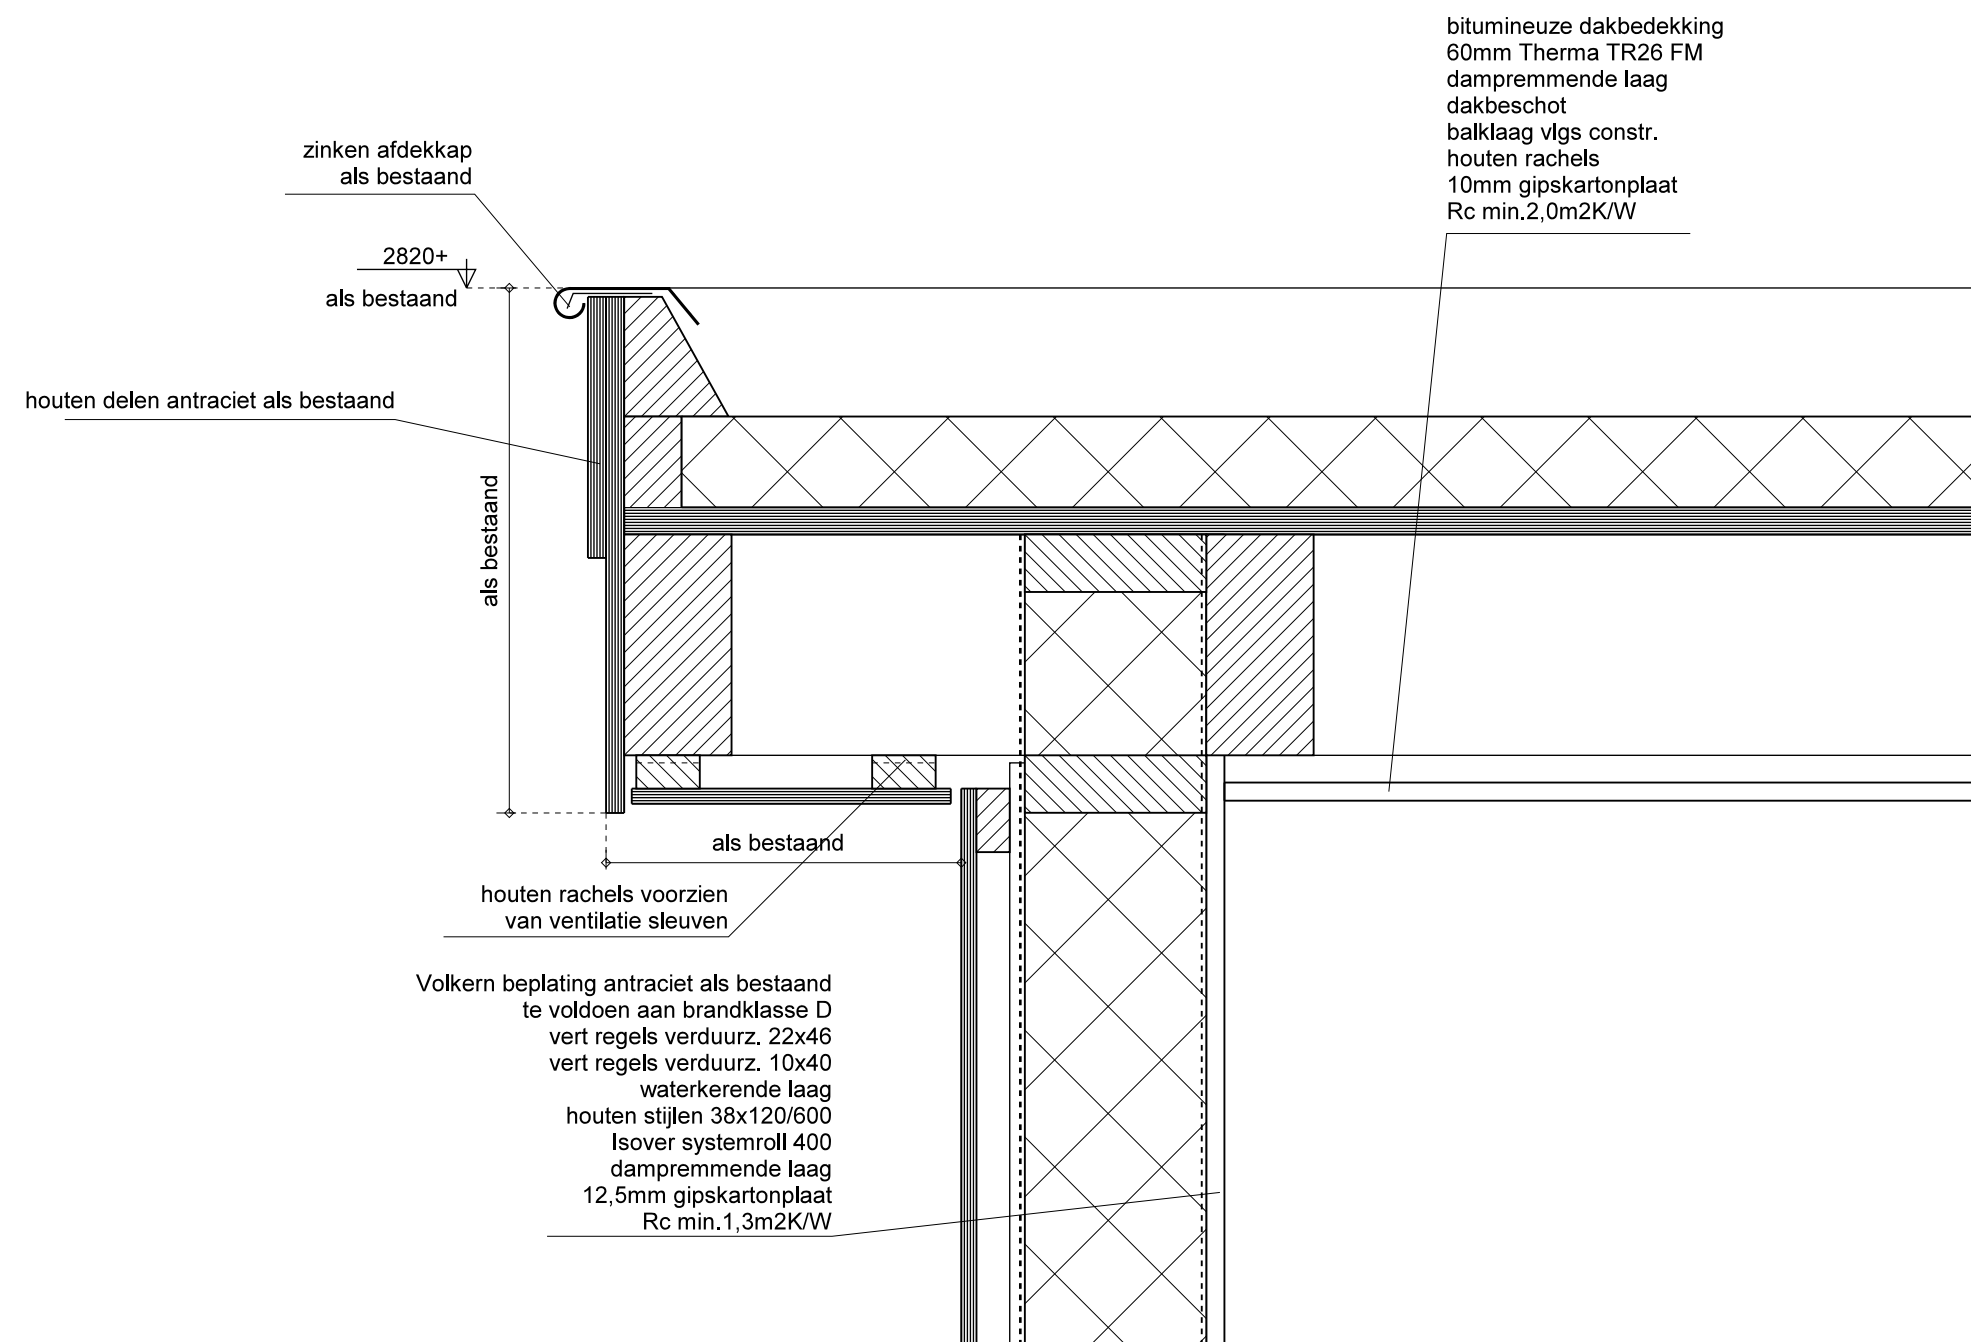

gewijzigd	
project	Verbouwing recreatiewoning Californiëweg 96 op Texel
opdrachtgever	

refs	21136-ao1		
schaal	1:5		
getekend	rbo	datum	07-09-2021

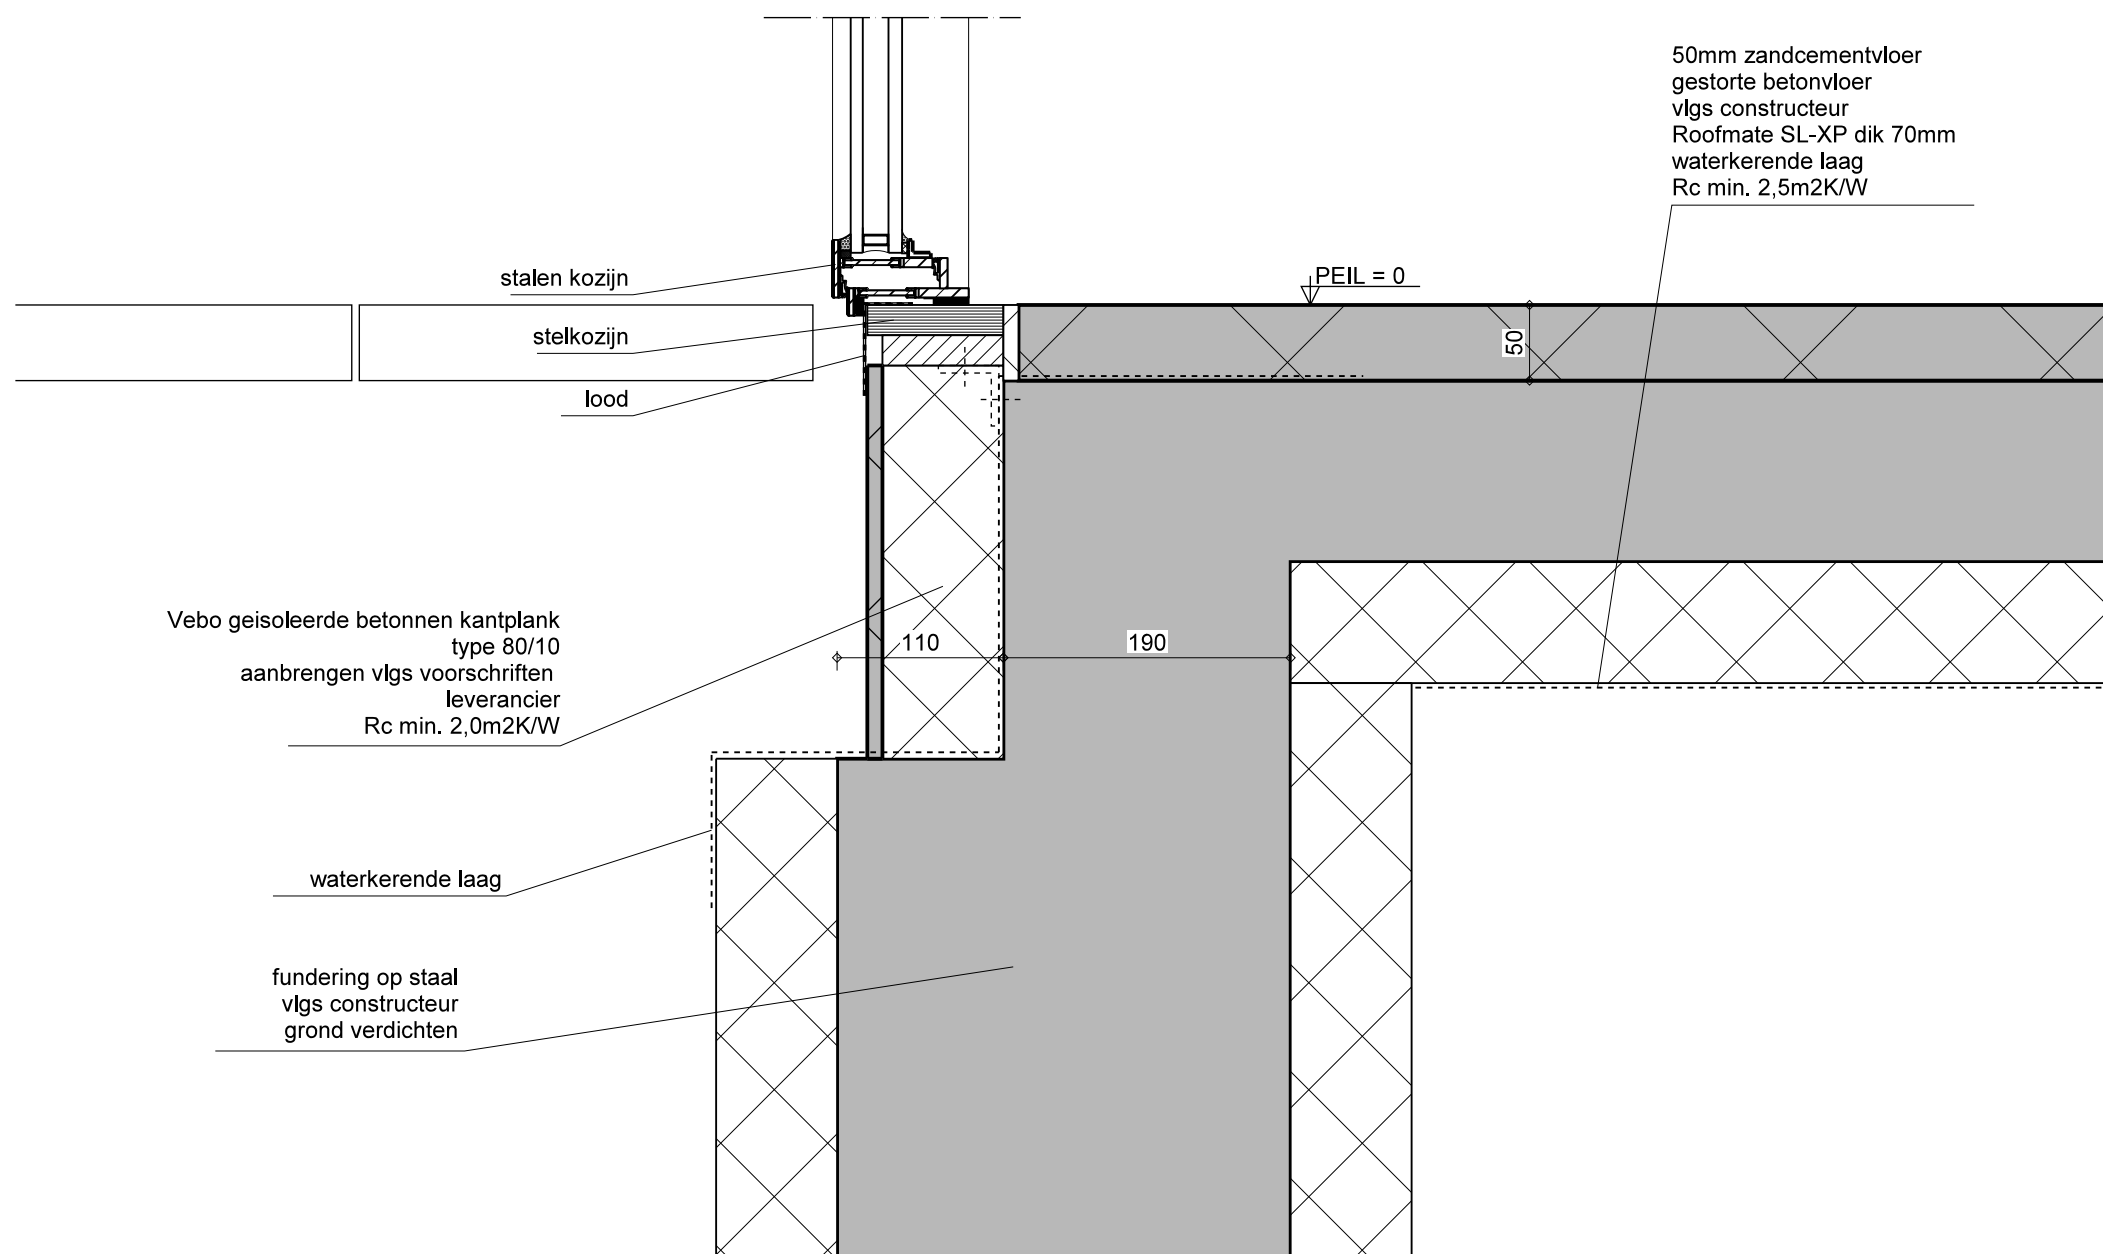

gewijzigd	
project	Verbouwing recreatiewoning Californiëweg 96 op Texel
opdrachtgever	

refs	21136-ao1		
schaal	1:5		
getekend	rbo	datum	07-09-2021