
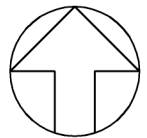


Behoort bij besluit van
burgemeester en wethouders van Texel,
zaaknummer: 3040367
kenmerk document: bijlage 4/19
namens de burgemeester en wethouders van
Texel, de teamleider Vergunningen, Toezicht &
Handhaving, de heer L. Aben

weiland
aangrenzend perceel

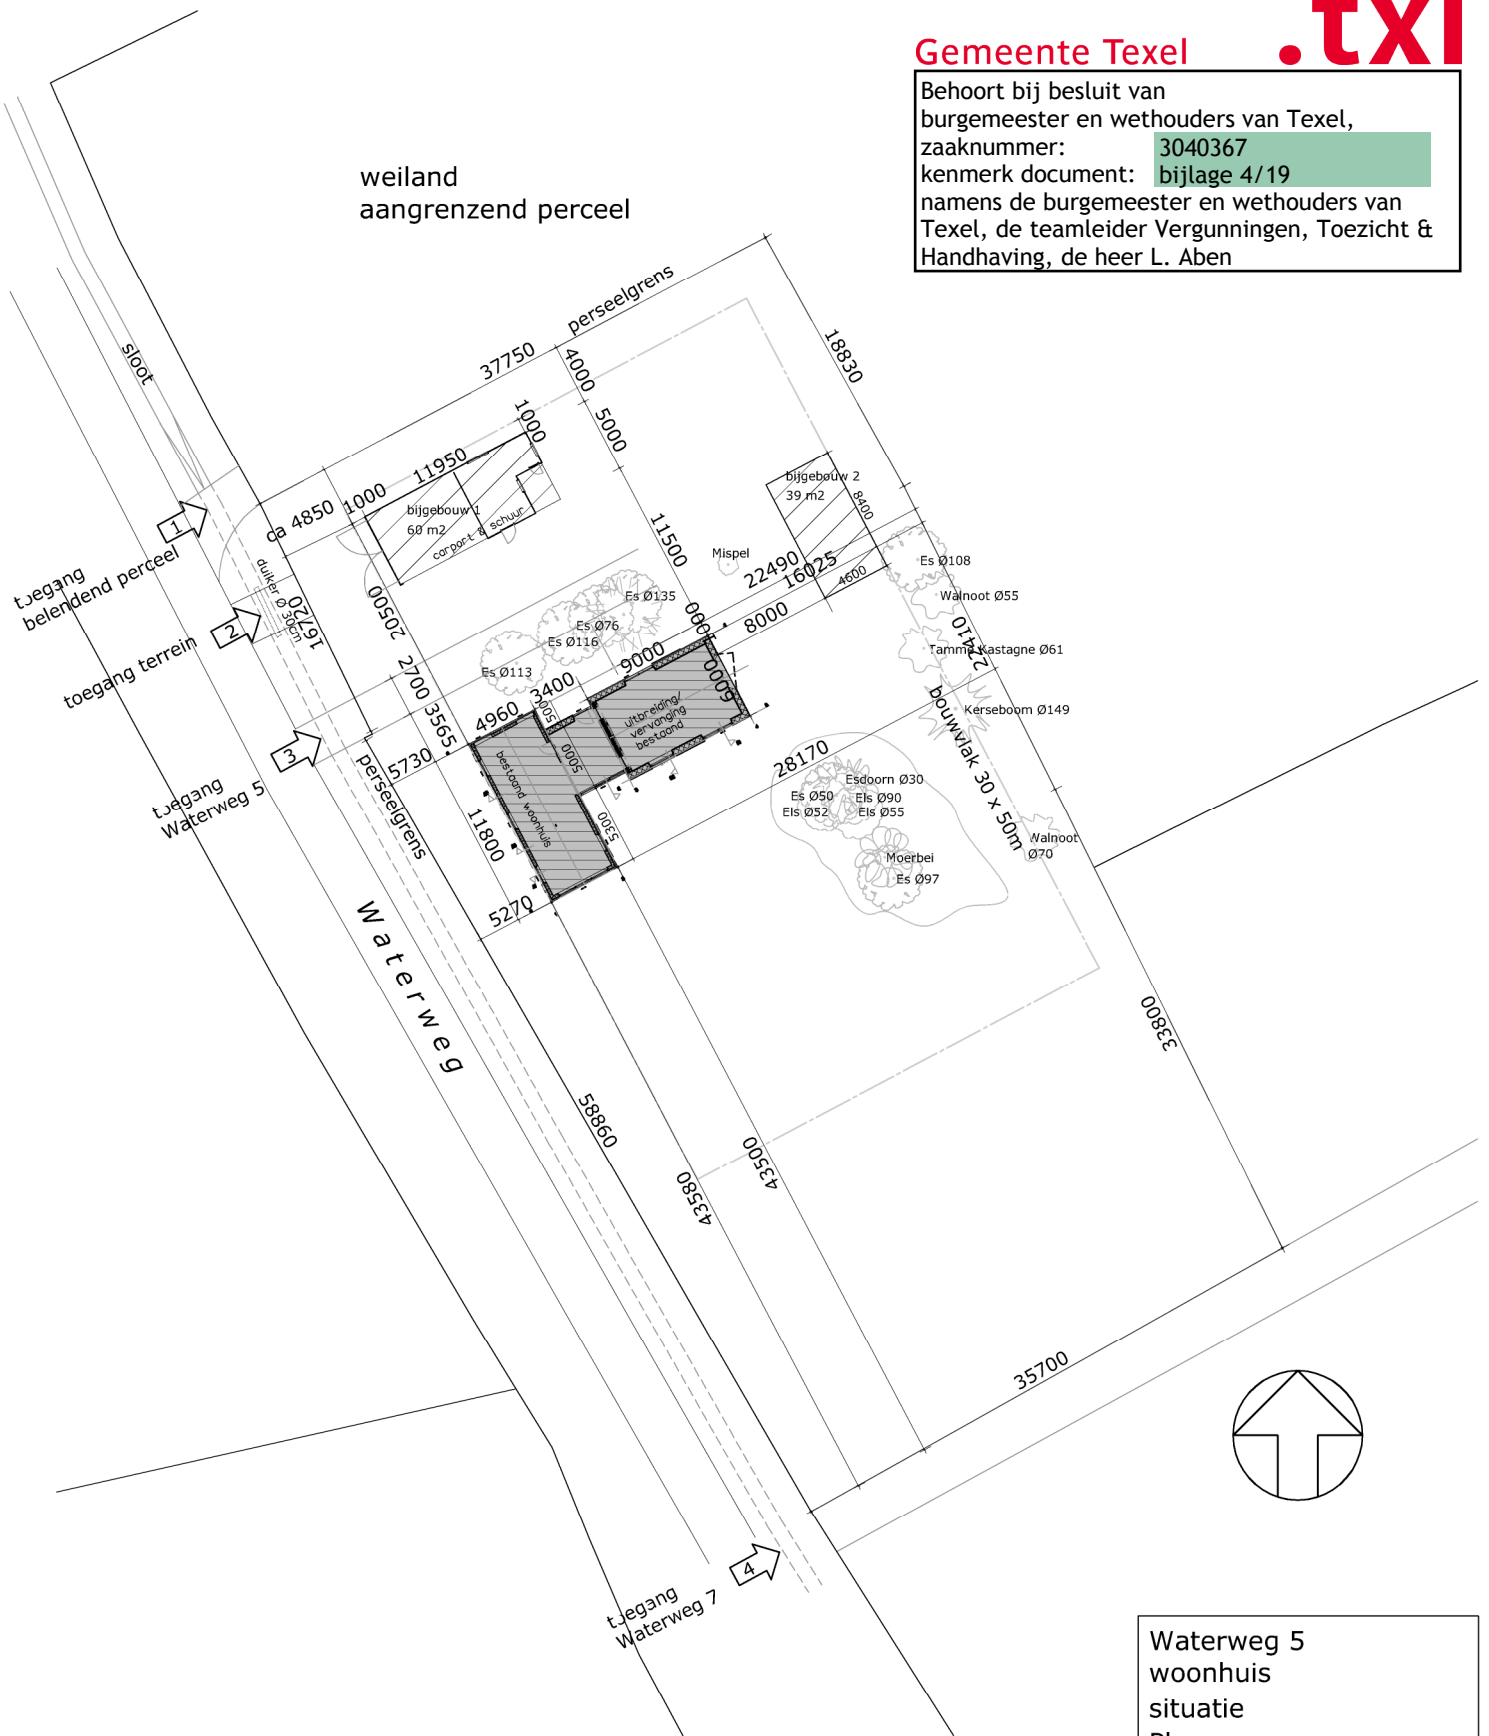

Waterweg 5 woonhuis situatie Plan

datum: 21-06-2021
gewijzigd: 01-09-2021
schaal: 1:500
opdrachtgvr:
werknr.: 2001
tekeningnr.: P 01