

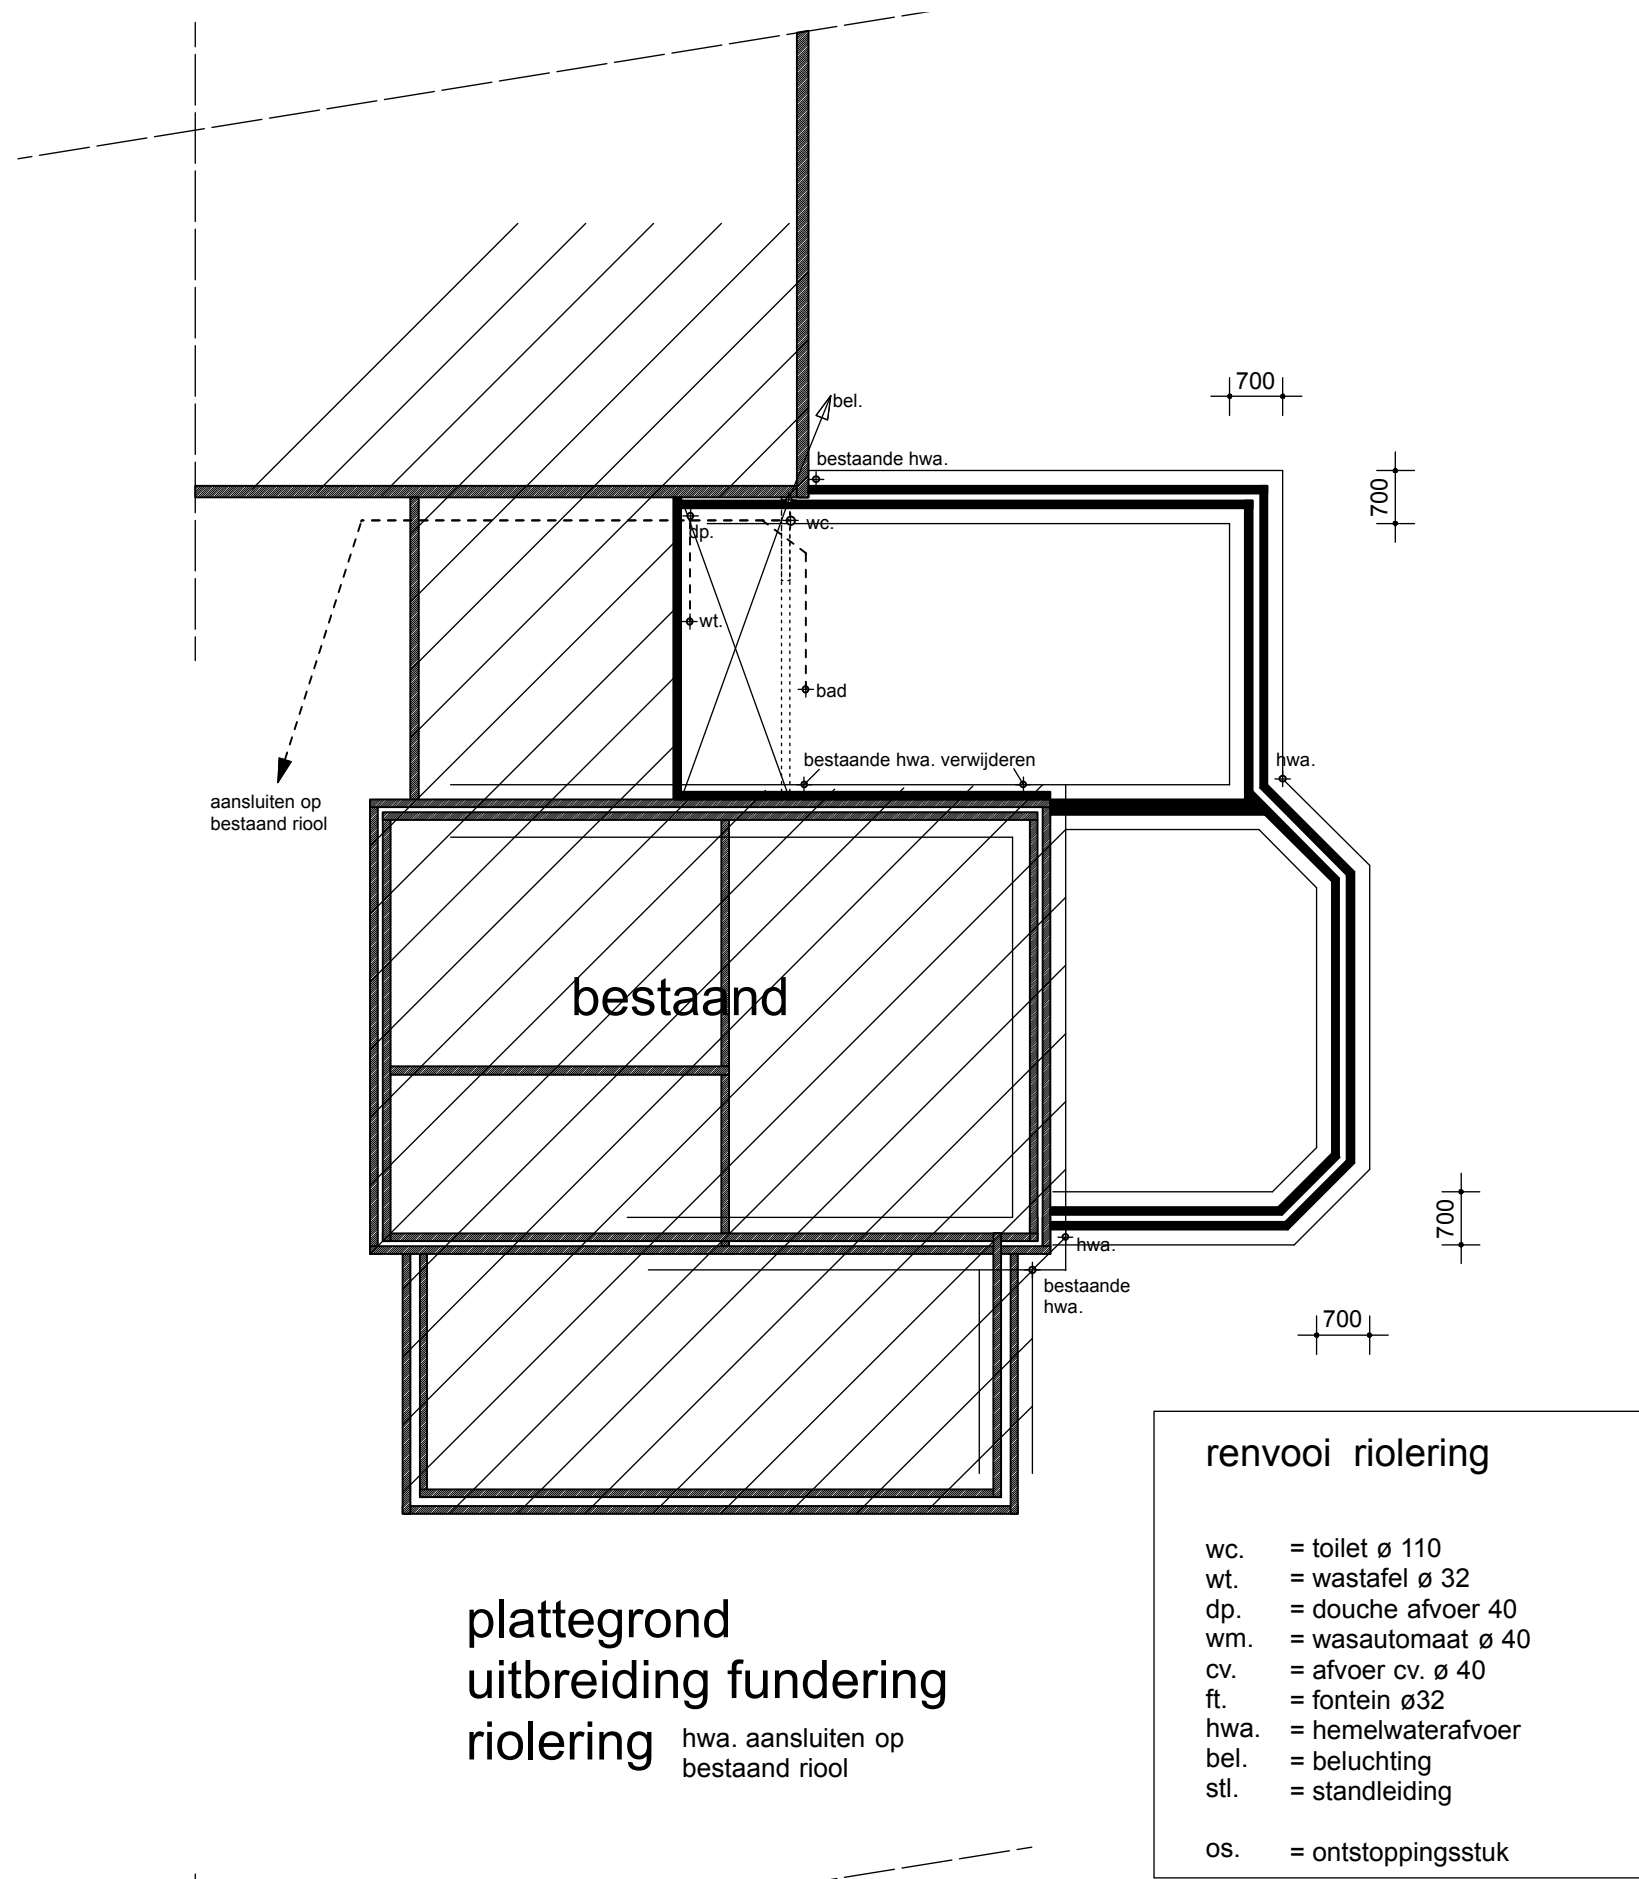


ventilatieberekening									
ruimte	ruimte nr	VG	aantal pers	aantal p. *6,4	cap. p.p.	cap. min eis.	maaltgevend	aanwezig	vers %
begane grond	verblsruimte	0.8	22,80m2	2	12,80dm3/s	20,52dm3/s	20,52dm3/s	34,04dm3/s	166%
	badruimte	0.7	4,90m2	5	4,90dm3/s	14,00dm3/s	14,00dm3/s	kier onder deur	14,00dm3/s
	verblsruimte	0.3-0.4	46,30m2	5	32,00dm3/s	41,67dm3/s	41,67dm3/s	bestaand	34,80dm3/s
	verblsruimte	0.9	20,90m2	4	25,60dm3/s	18,61dm3/s	25,60dm3/s	bestaand	136%
	verblsruimte	0.5	14,60m2	2	12,80dm3/s	13,14dm3/s	21,00dm3/s	bestaand	21,00dm3/s
kozijnmerk		lengte		ventilatorrooster type		capaciteit per m1		capaciteit	
overzicht roosters		gevel		2,30m1 Duro Top 50 ZR		14,80 dm3/s/m1		34,04dm3/s	
		gevel serre		2x 1m DuoLine 17 ZR		17,40 dm3/s/m1		34,80dm3/s	

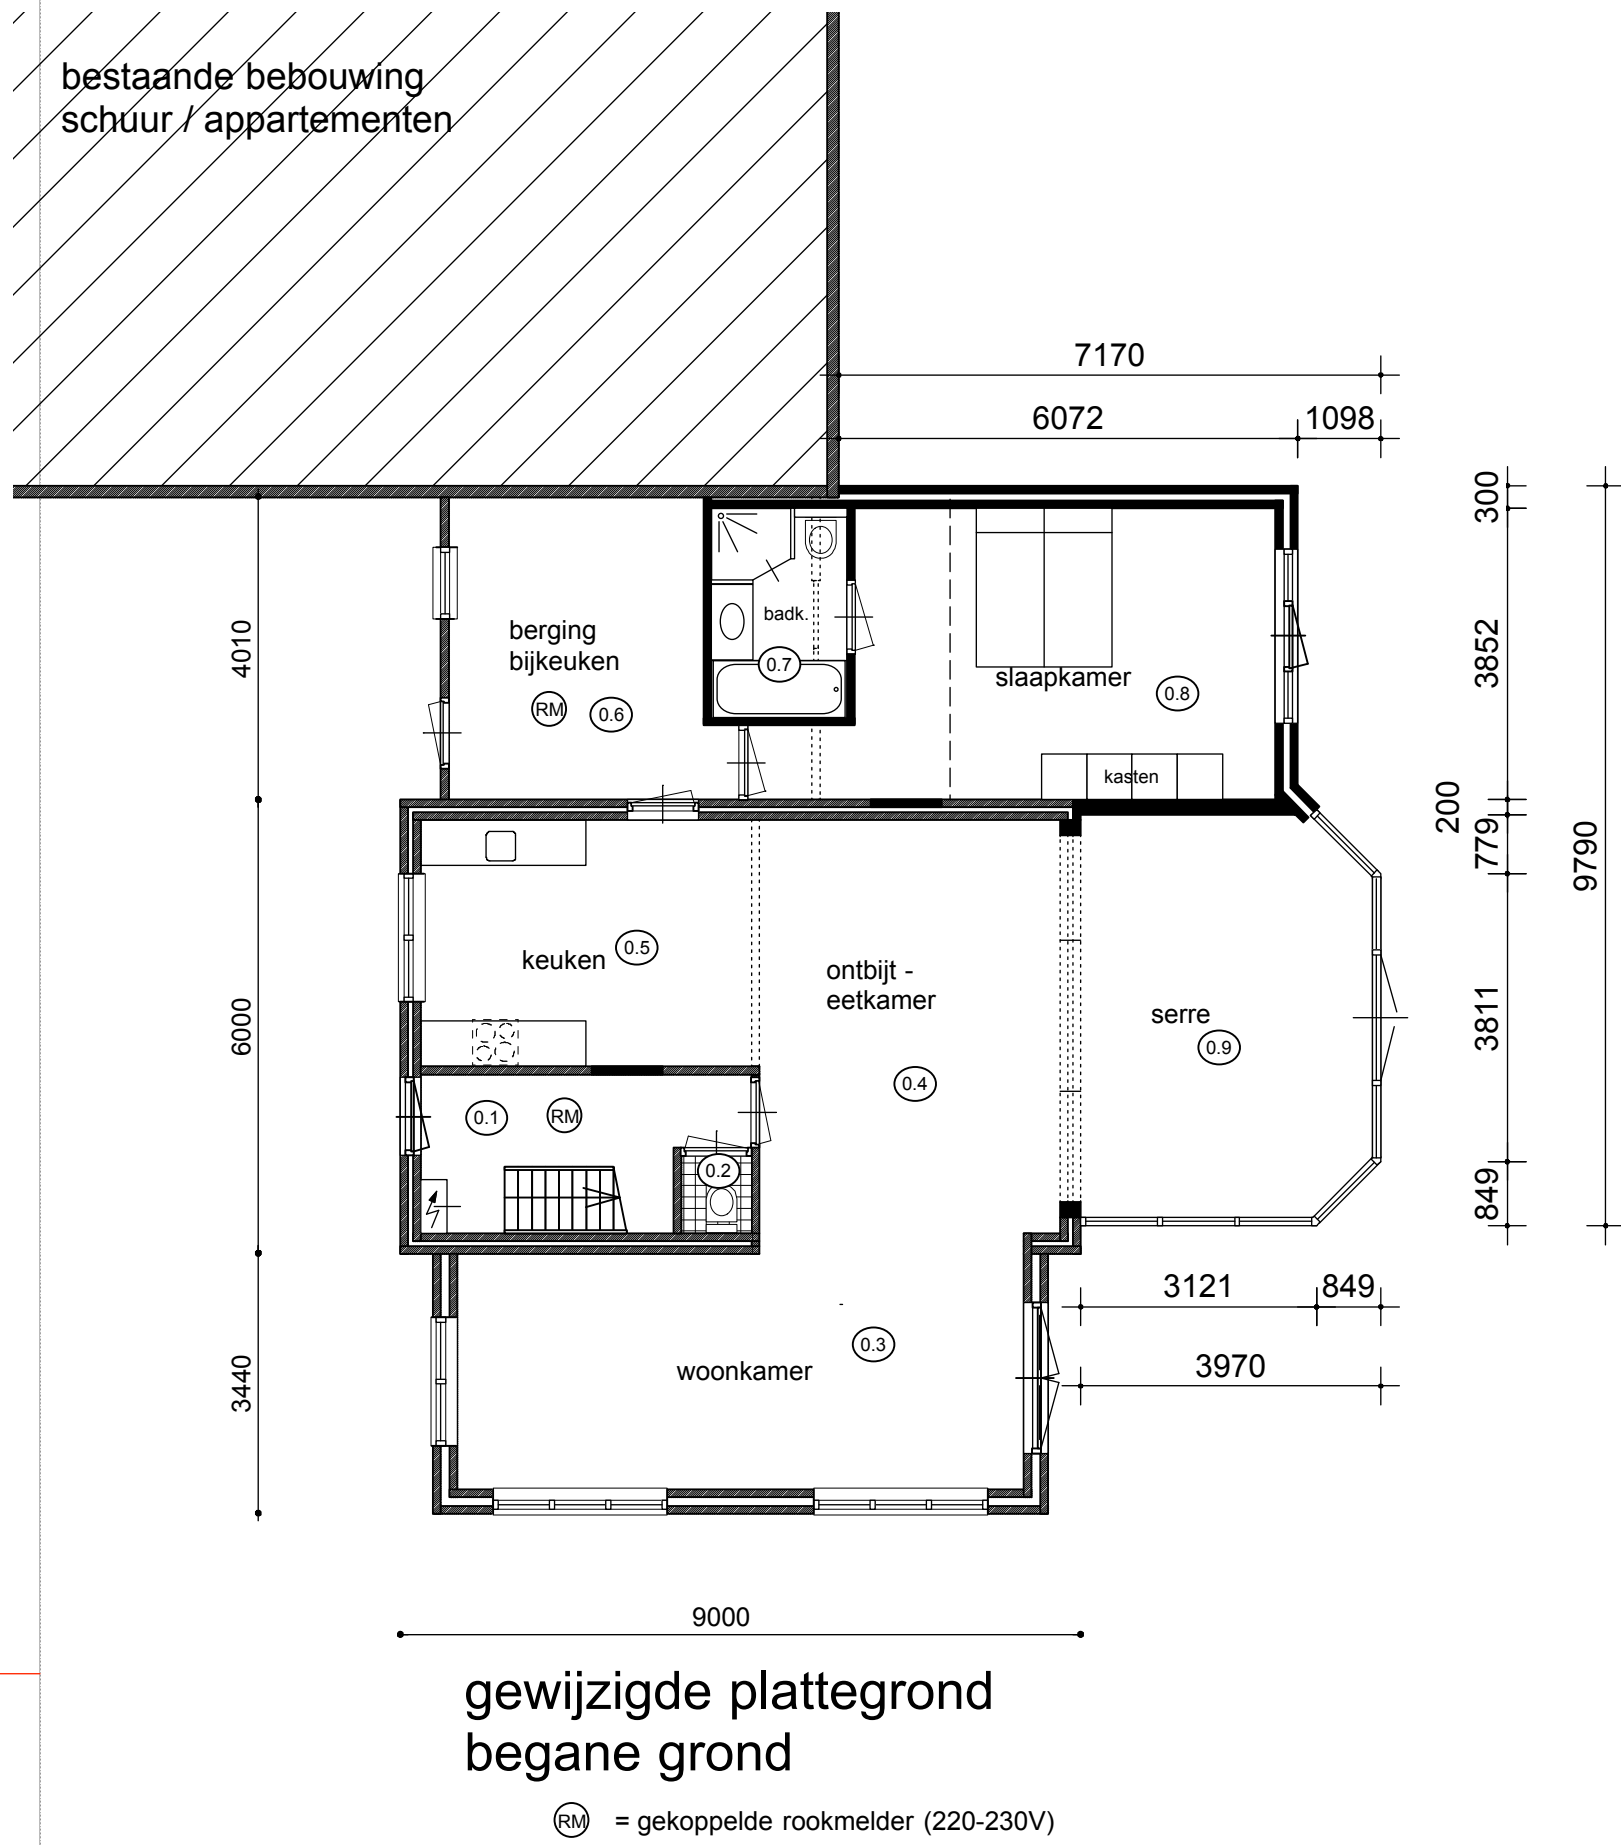

overzicht gebruiksovervlak, verblijfsruimtes en verblijfsgebieden GEWIJZIGD				
ruimte	ruimte nr	gebruiksovervlak	verblijfsgebied	verblijfsruimte
begane grond	0.1	8,0m2		
	0.2	0,9m2		
	0.3	24,2m2	24,2m2	24,2m2
	0.4	22,1m2	22,1m2	22,1m2
	0.5	14,6m2	14,6m2	14,6m2
	0.6	13,9m2		
	0.7	4,9m2		
	0.8	22,8m2	22,8m2	22,8m2
	0.9	20,9m2	20,9m2	20,9m2
verdieping	1.1	4,5m2		
	1.2	7,2m2	6,8m2	6,8m2
	1.3	15,7m2	15,2m2	15,2m2
	1.4	13,0m2	13,0m2	13,0m2
	1.5	14,2m2	14,2m2	14,2m2
	1.6	4,5m2		
totaal		191,4m2	153,8m2	153,8m2

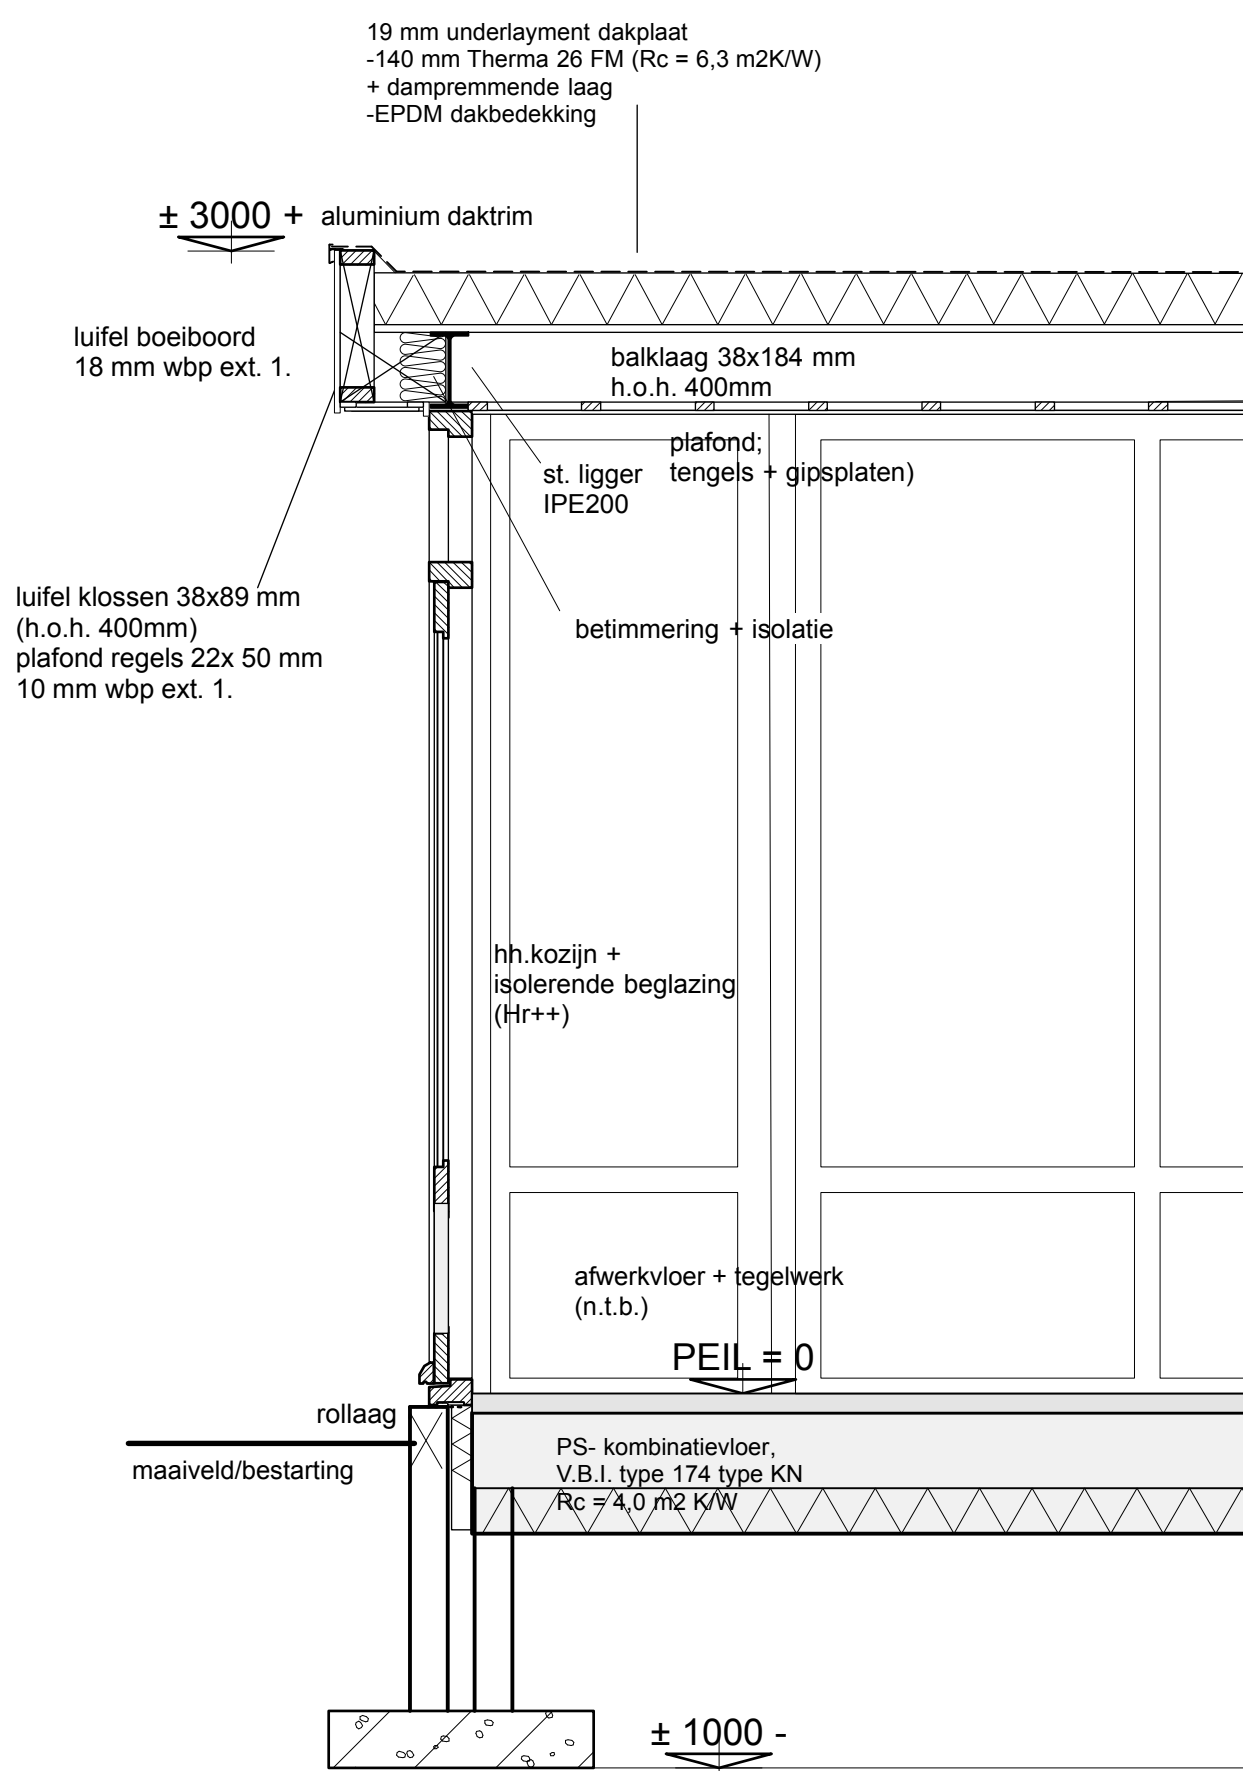

principe doorsnede  
detail schaal 1:20

Gemeente Texel .txl  
Beoordeling van  
burgemeester en wethouders van Texel,  
zaaknummer: 3084498  
kenmerk document: bijlage 2/2  
namens de burgemeester en wethouders van  
Texel, de teamleider Vergunningen, Toezicht &  
Handhaving, de heer L. Aben

BEREKENINGEN STAAL/BALKEN/BETONKONSTRUKTIE  
ZULLEN SEPERAAT WORDEN INGEDIEND

uitbreiding woning aan de maaikeduinweg 9  
te de Koog texel

opdrachtgever:

gewijzigde  
gevels/plg/drs. + konstr.  
fundering/vloer/balklaag  
1 : 100  
pr.detail drs. 1: 20

dd: 02-11-2021  
gww: 03-11-2021  
15-11-2021

werknnummer  
**21400**  
tekeningsnummer  
**B2**

DIRKOSTER

boorhandel advies & tekentekens | parkweg 33, 1791 WB, de Koog | E-mail: advies@dirkoster.nl | tel: 0613628560