

BESTAAND

Rechtergevel Westgevel

Achtergevel Zuidgevel

Linkergevel Oostgevel

Voorgevel Noordgevel




Gewijzigd

Rechtergevel Westgevel ongewijzigd


Achtergevel Zuidgevel

Linkergevel Oostgevel


Voorgevel Noordgevel

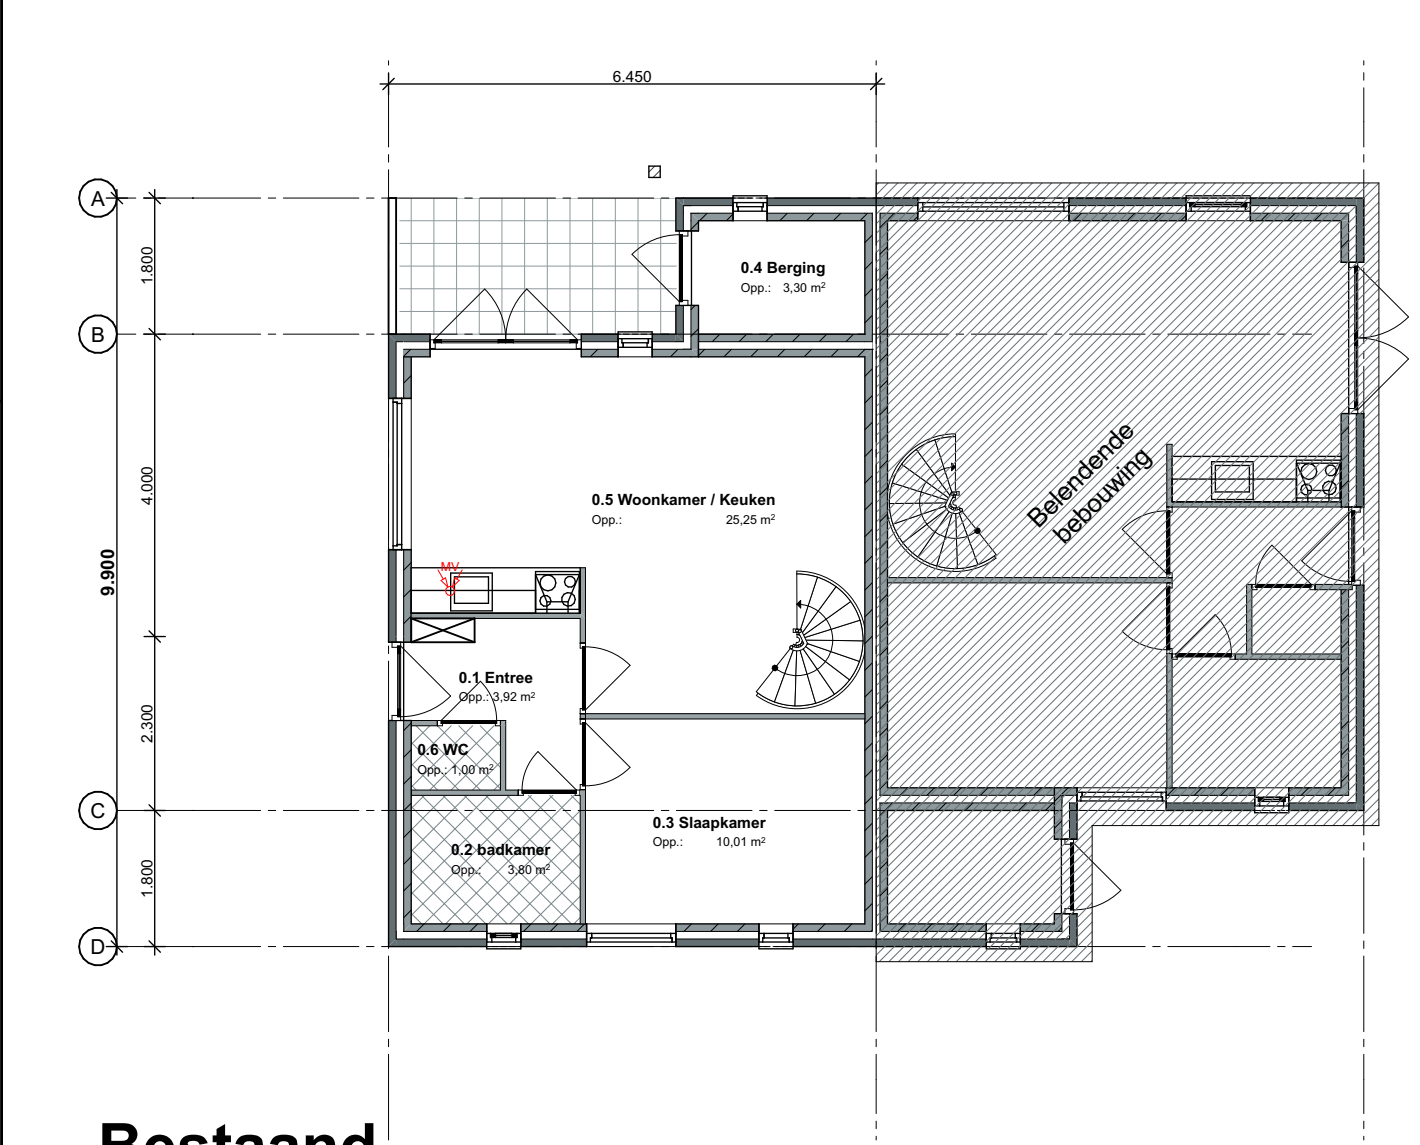

Bestaand Begane grond

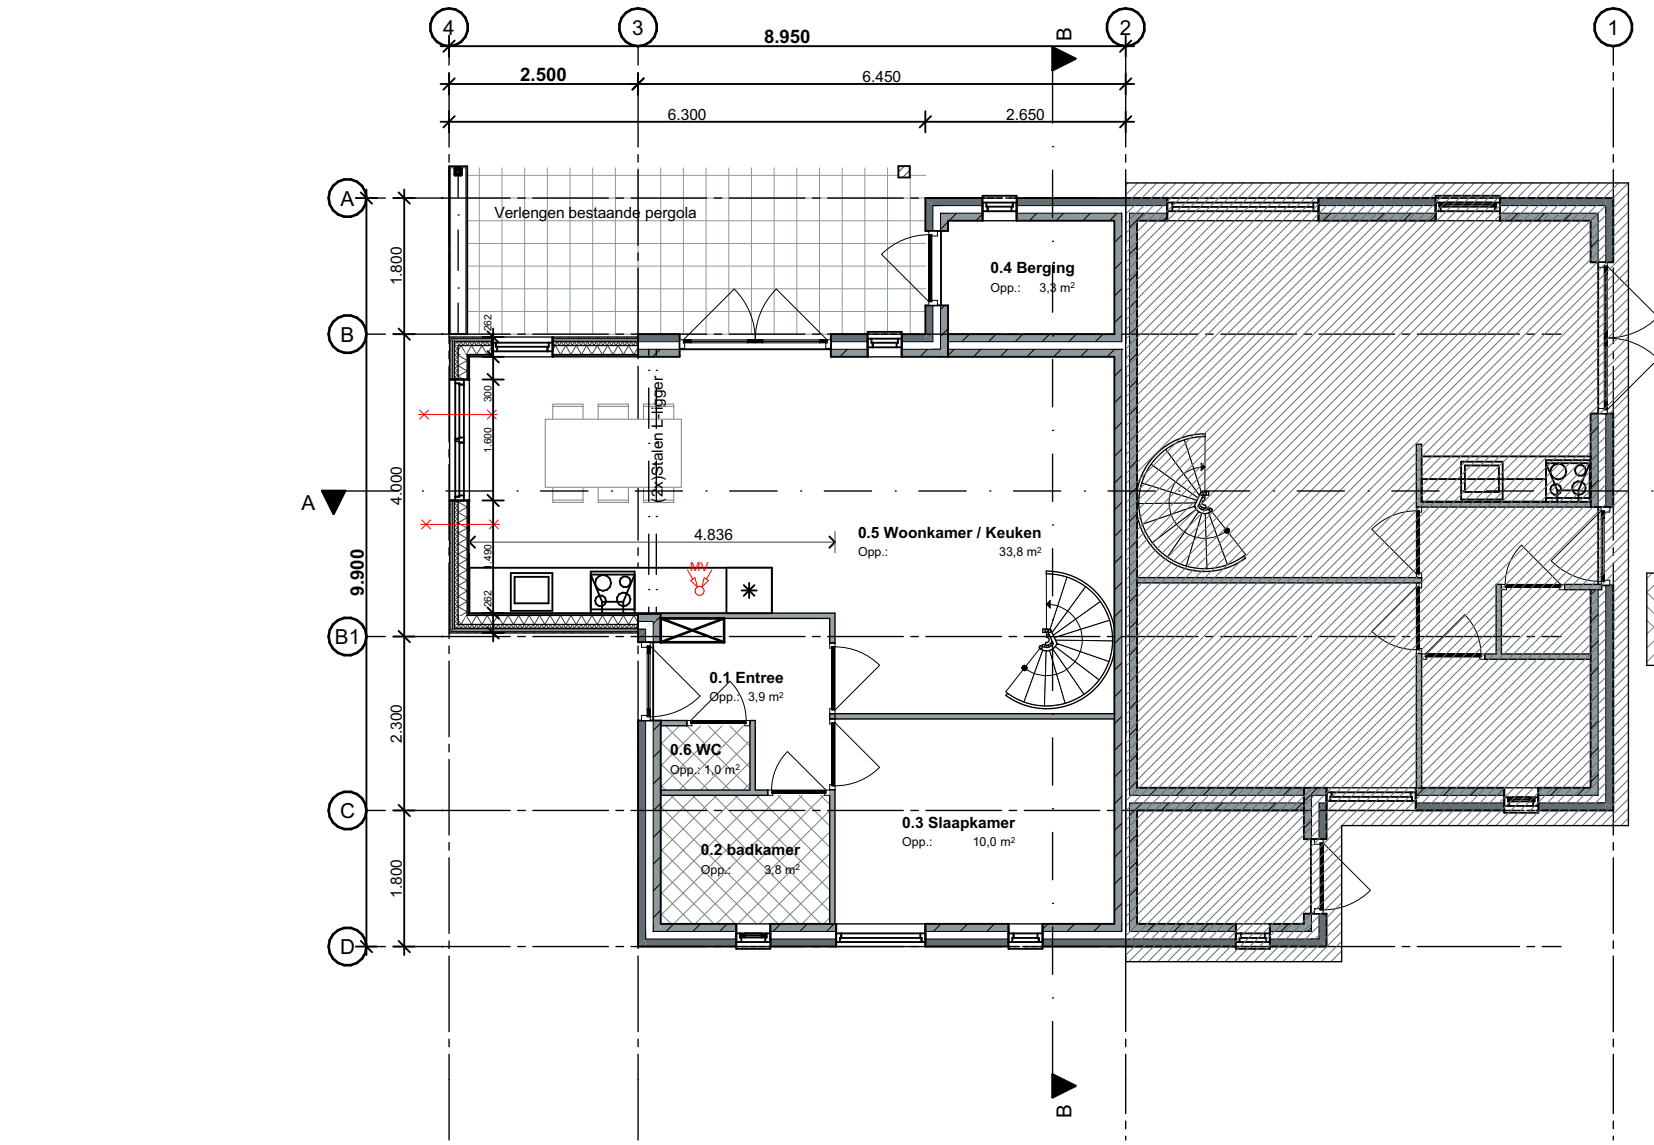


Gewijzigd Begane grond

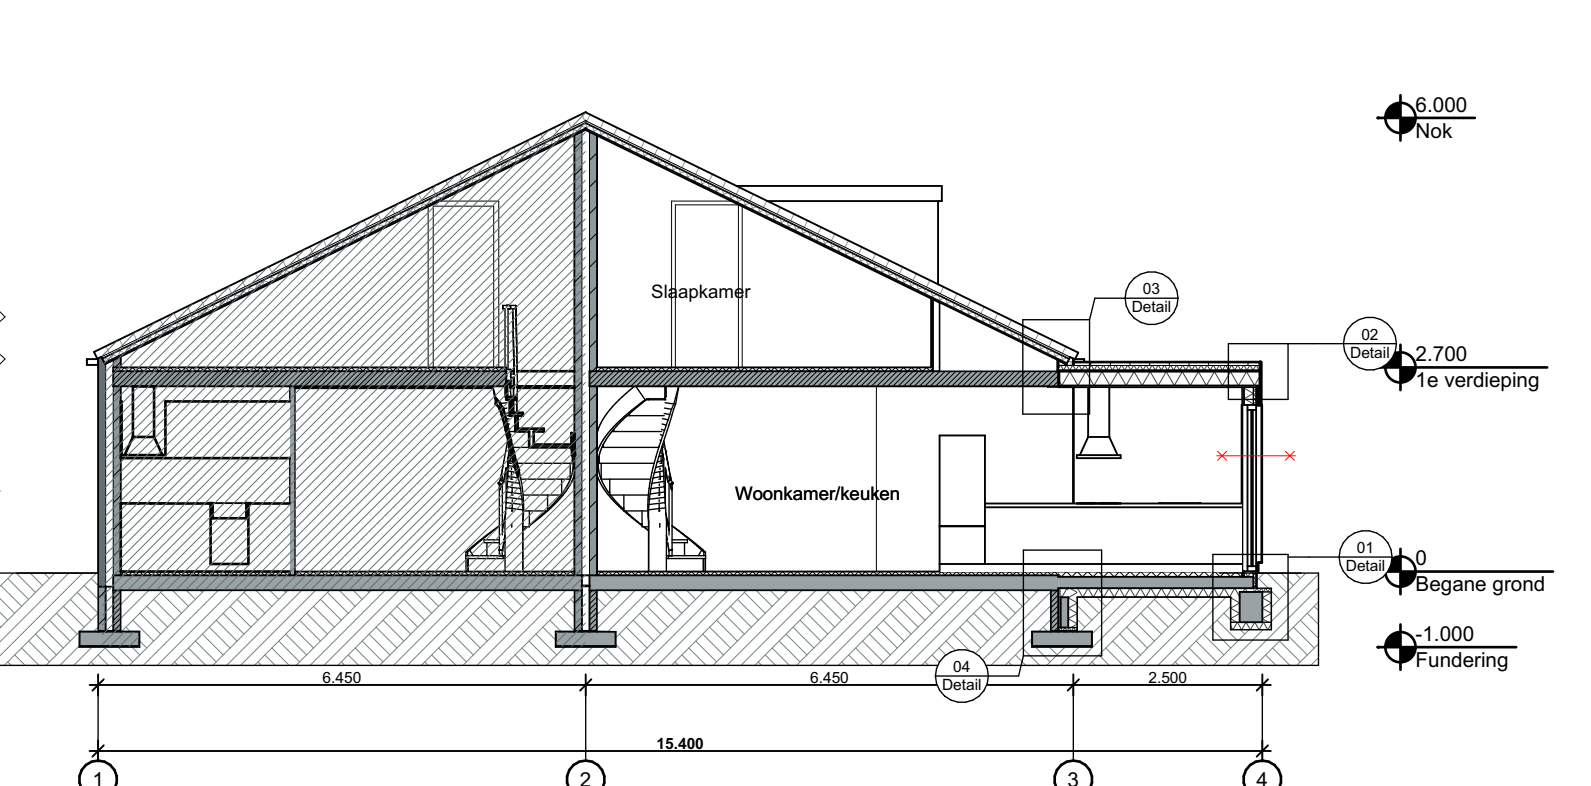


Doorsnede A-A



Gewijzigd

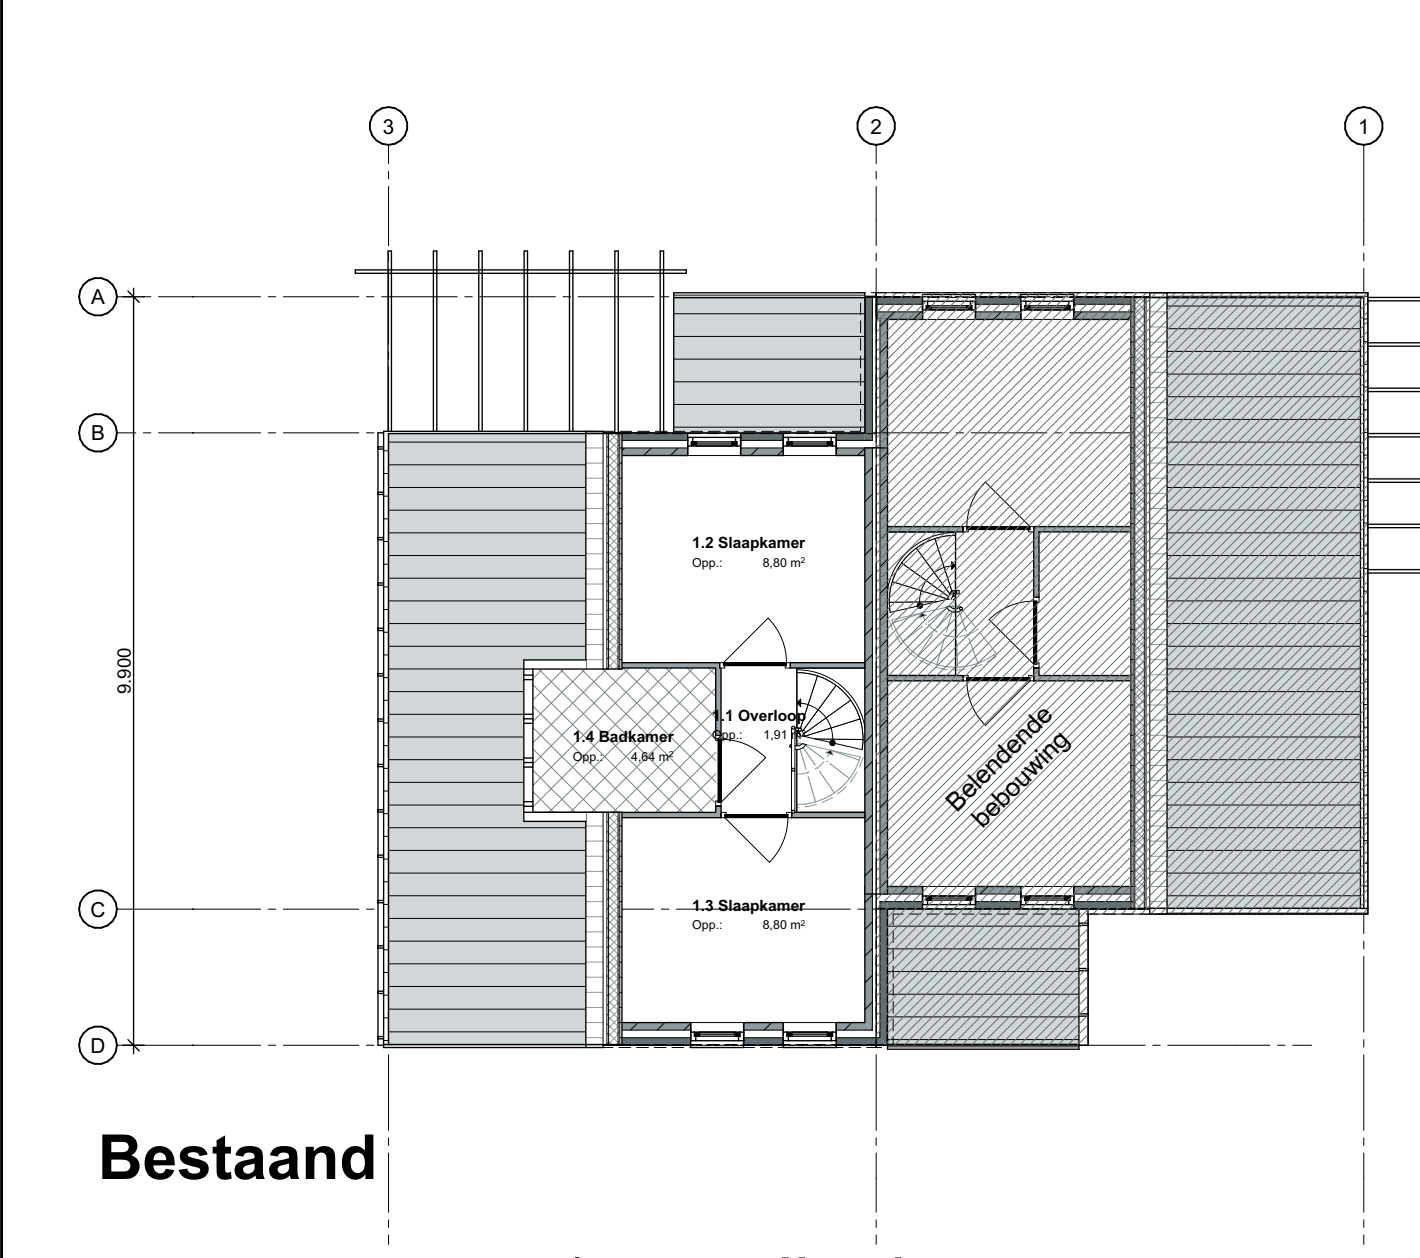

Bestaand 1e verdieping

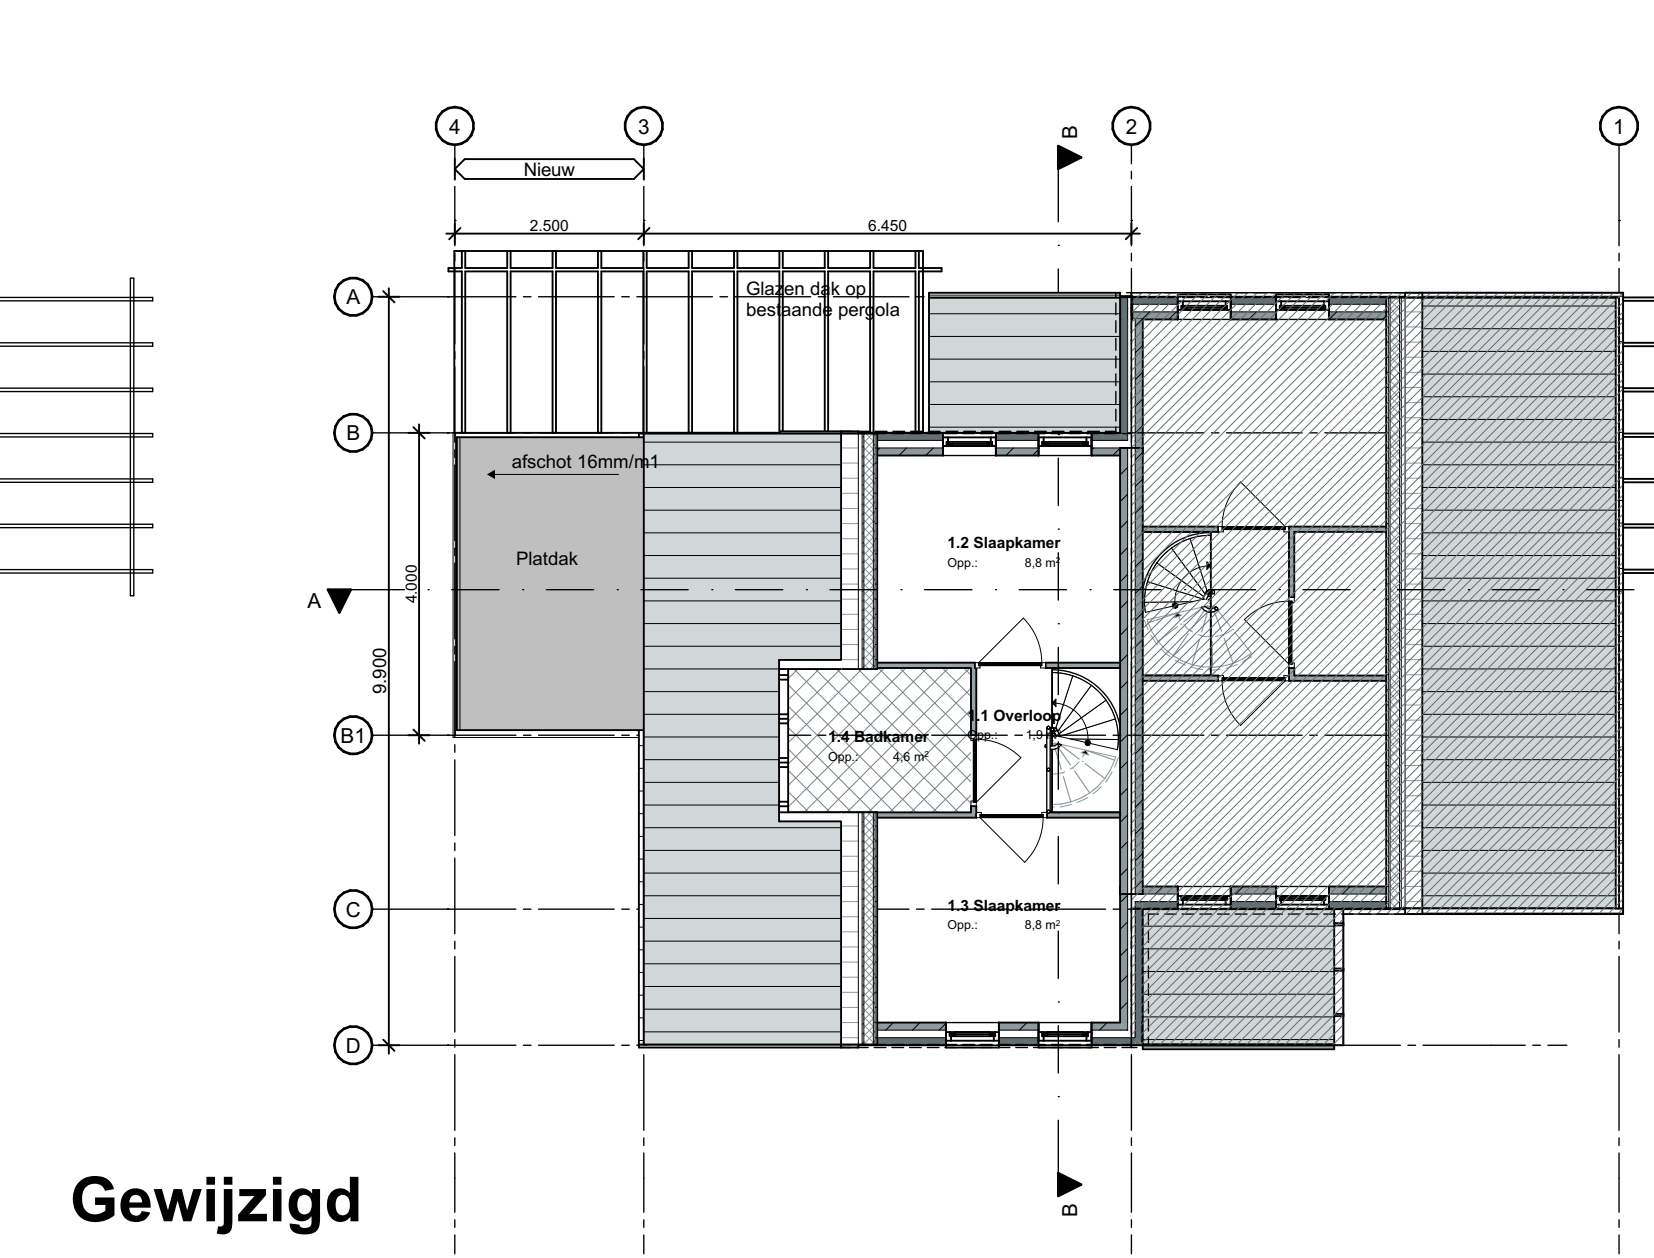

Gewijzigd 1e verdieping

Behoort bij besluit van burgemeester en wethouders van Texel, zaaknummer: 3085264 kenmerk document: Bijlage 1/2 namens de burgemeester en wethouders van Texel, de teamleider Vergunningen, Toezicht & Handhaving, de heer L. Aben

Ventilatieberekening:
Toe- en afvoer van ventilatielucht volgens Bouwbesluit 1983.
Ventilatie-norm 0,8 l/s per m² verblijfsgebied

Uitbreiding +8,5m² verblijfsgebied
Ventilatie-voevoer benodigd:
8*0,8 = 6,4 l/s

Toevoer:
Ducoline 102R in raam achtergevel
=10,7 *0,7 = 7,5 l/s

Afvoer:
Capaciteit bestaande afzuigpunt in keuken
vergroten

Bouwkundig renvooi

Maten in het werk te controleren en vergelijken met overige tekeningen
Constructies en installaties in principe aangegeven. Definitieve uitvoering volgens nadere berekeningen/tekeningen constructeur/installateur/adviseur en fabrikant
Alle doorgangen naar verblijfsgebieden min. 850x230mm
Gekoppelde 220V rookmelder conform NEN 1087, NPR 1088
Hang- en sluitwerk uitvoeren volgens PKM (Politec Keurmerk)
Warmwaterinstallatie legionella veilig uitvoeren
Elektra uitvoeren conform NEN 1010
CV installatie uitvoeren conform NEN 3028
Ventilatie uitvoeren conform NEN 1087, NPR 1088
Ventilatie/verbrandingsgassen uitvoeren conform NEN 1078/257
Ventilatie via mechanische ventilatie
Vochtwering in gebouwen uitvoeren conform NEN 2778
Binnenroering uitvoeren volgens NEN 3215
Beneden de 850mm veiligheidsglas toepassen
Karakteristieke geluidwering uitwendige scheidingconstructie uitvoeren conform NEN 5077
Koudwater
- Toiletten en fontein
- uitvoeren volgens NEN 806/1006
Sanitaire ruimtes geheel betegeld
30min. brandwerend

Materialen		Kleur
Gevel Bestaand	Baksteen	Wit
Gevels nieuw	Frauke	Blank
Kozijnen Nieuw	Hout	Antraciet
Ramen/deuren	Hout	Antraciet
Beglazing	HR++	Transparant
Dak - helling	Parin	Rood bestaand
Dak - plat	Grijs	Grijs

Oppervlaktestaat	
	N
Bebouwd oppervlak	57m²
GO	71m²
VG	43m²
Bruto inhoud	257m³



Situatie
Schaal 1:500
Gemeente Texel
Gedeelte - De Cocksdorp
Sectie - A
Nummer - 4948

Architectenburo VEEGER

Project: Verbouw zomerwoning Roggeslootweg 497	Opdrachtgever:	Werk: 2131
Onderdeel: Ontwerptekening Achtergevel, Linkergevel, Voorgevel, Rechtergevel, Begane grond, 1e verdieping. Doorsnede A-A, Situatie	Datum: 03-11-2021 Getekend: gb 24-11-2021 Formaat: A1	Tekening: 20

www.veeger.nl info@veeger.nl 0222-314037 Abbevaal 15 1791 WX Den Burg Kvk 57351970