






BEGANEGROND

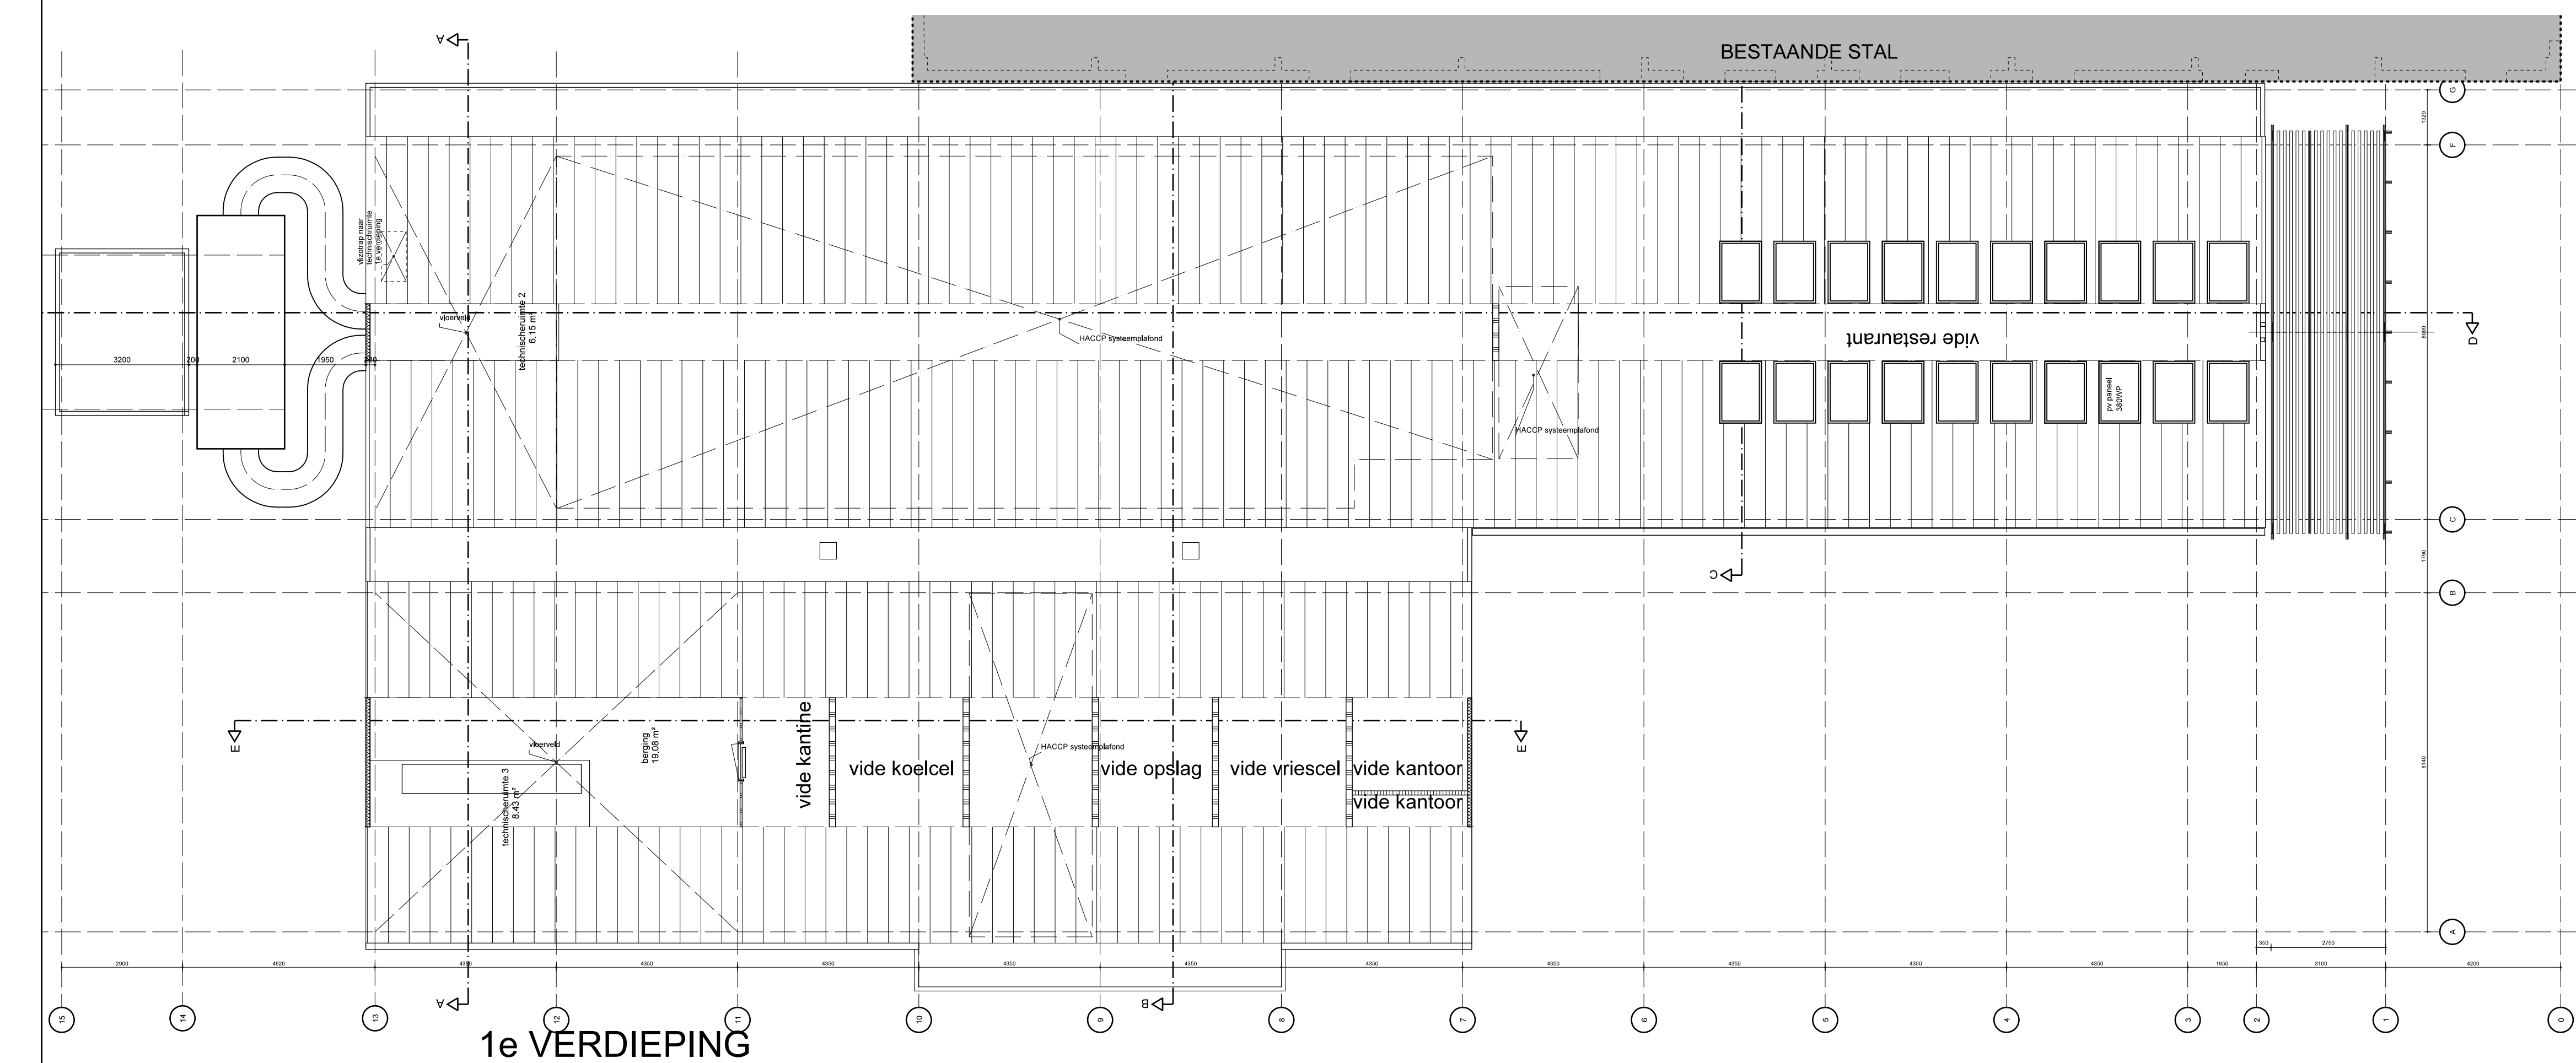

1e VERDIEPING

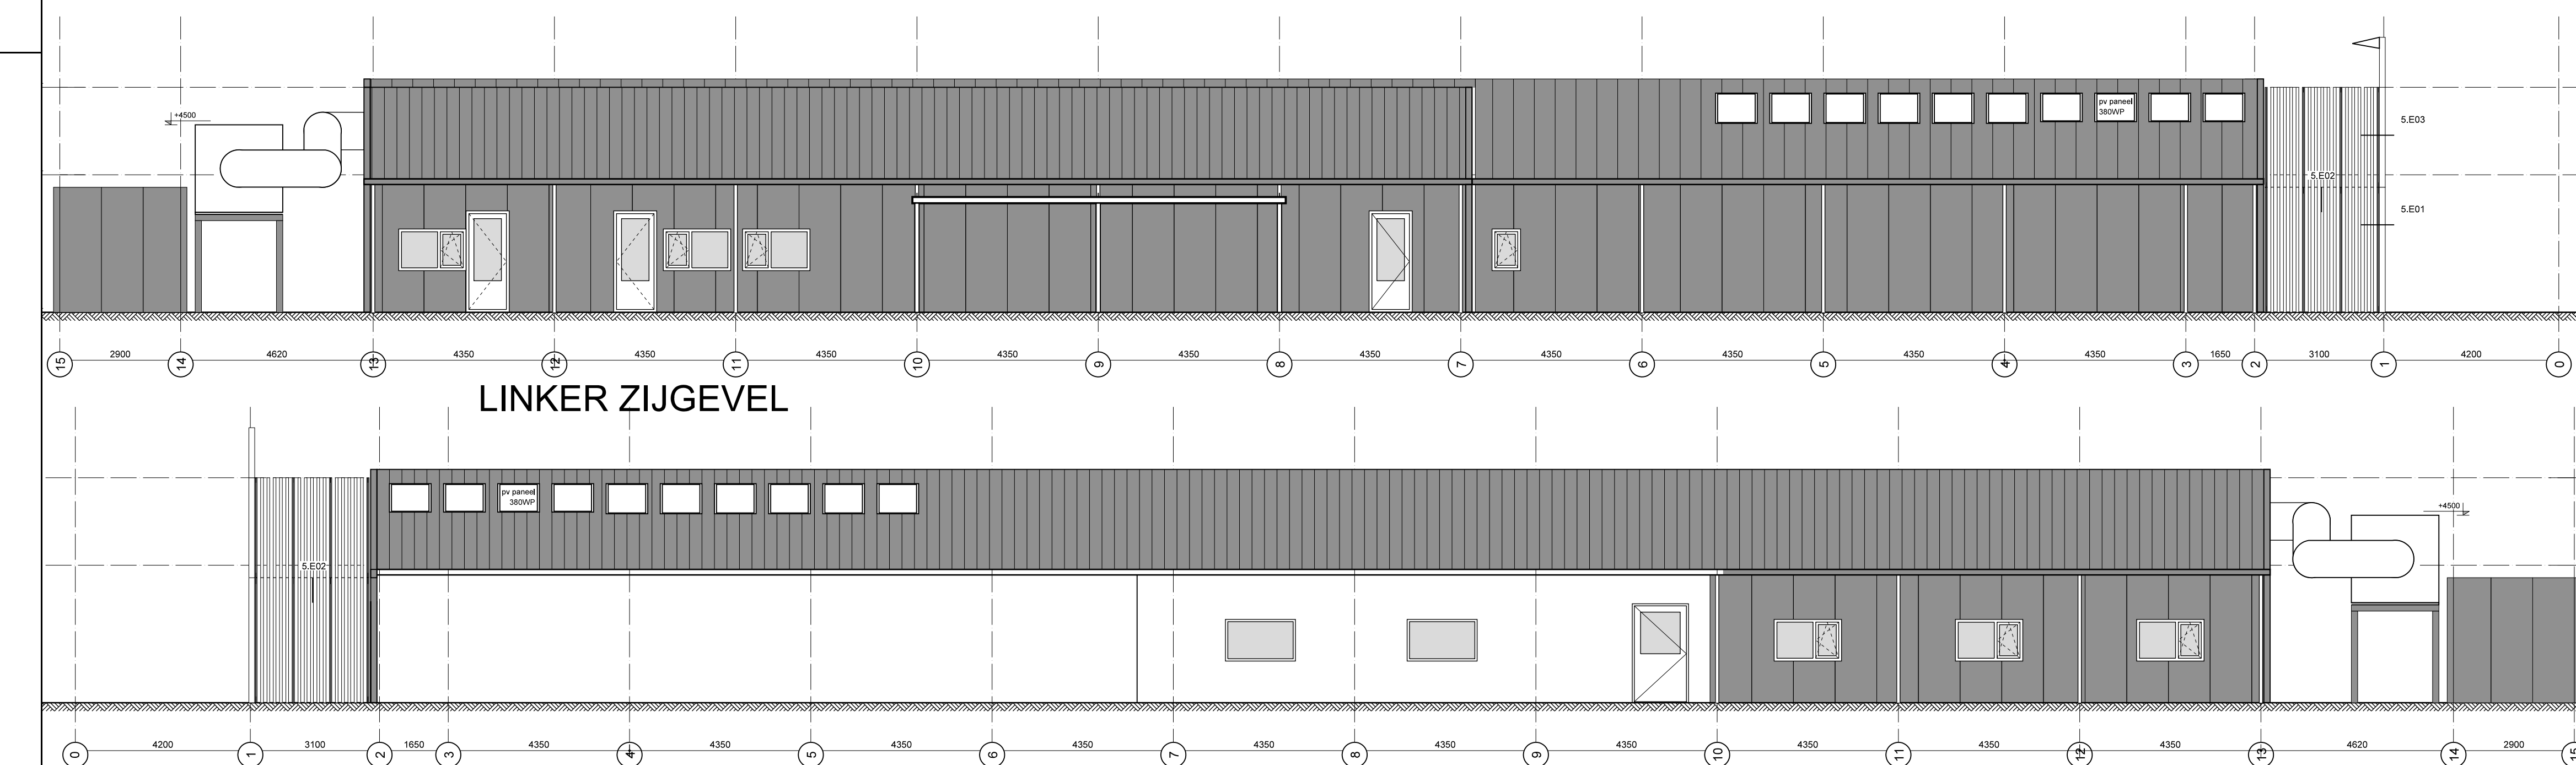


LINKER ZIJGEVEL

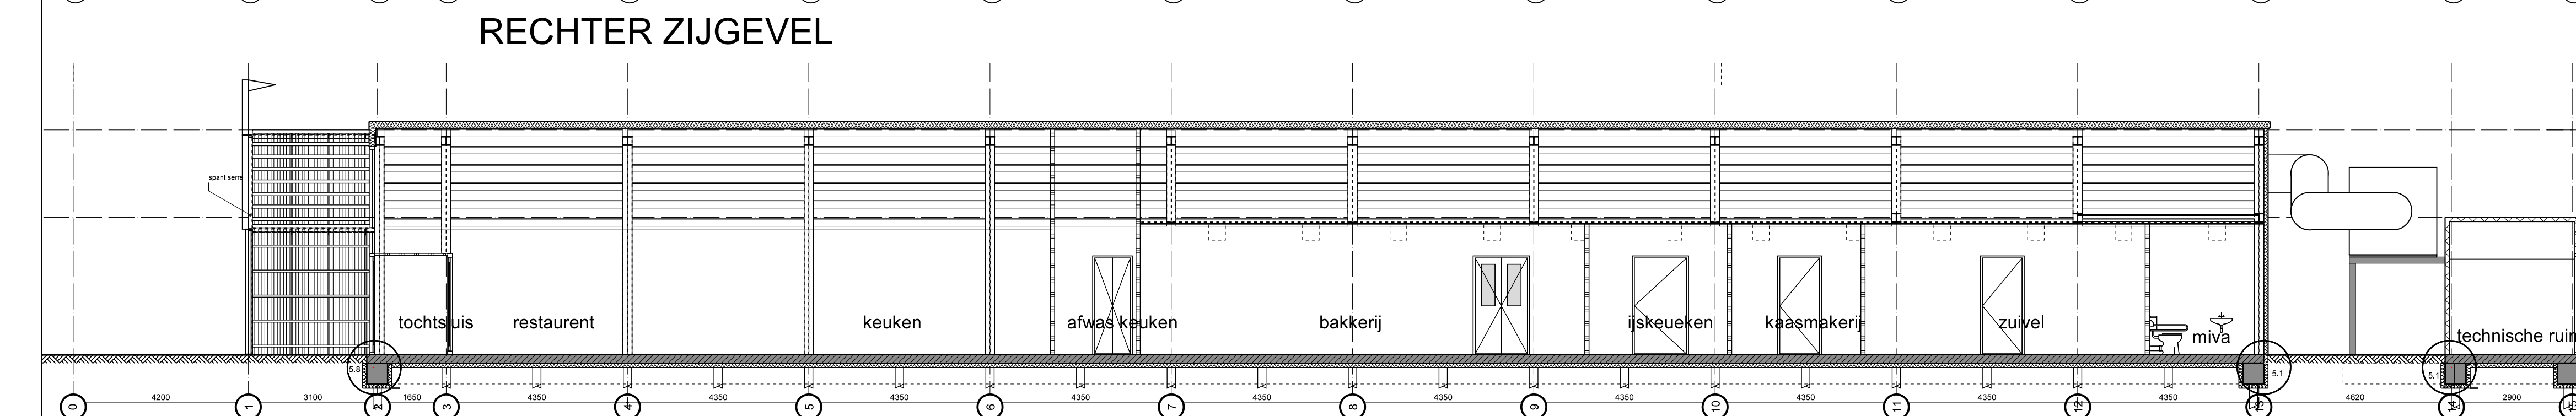


RECHTER ZIJGEVEL




DOORSNEDE D-D

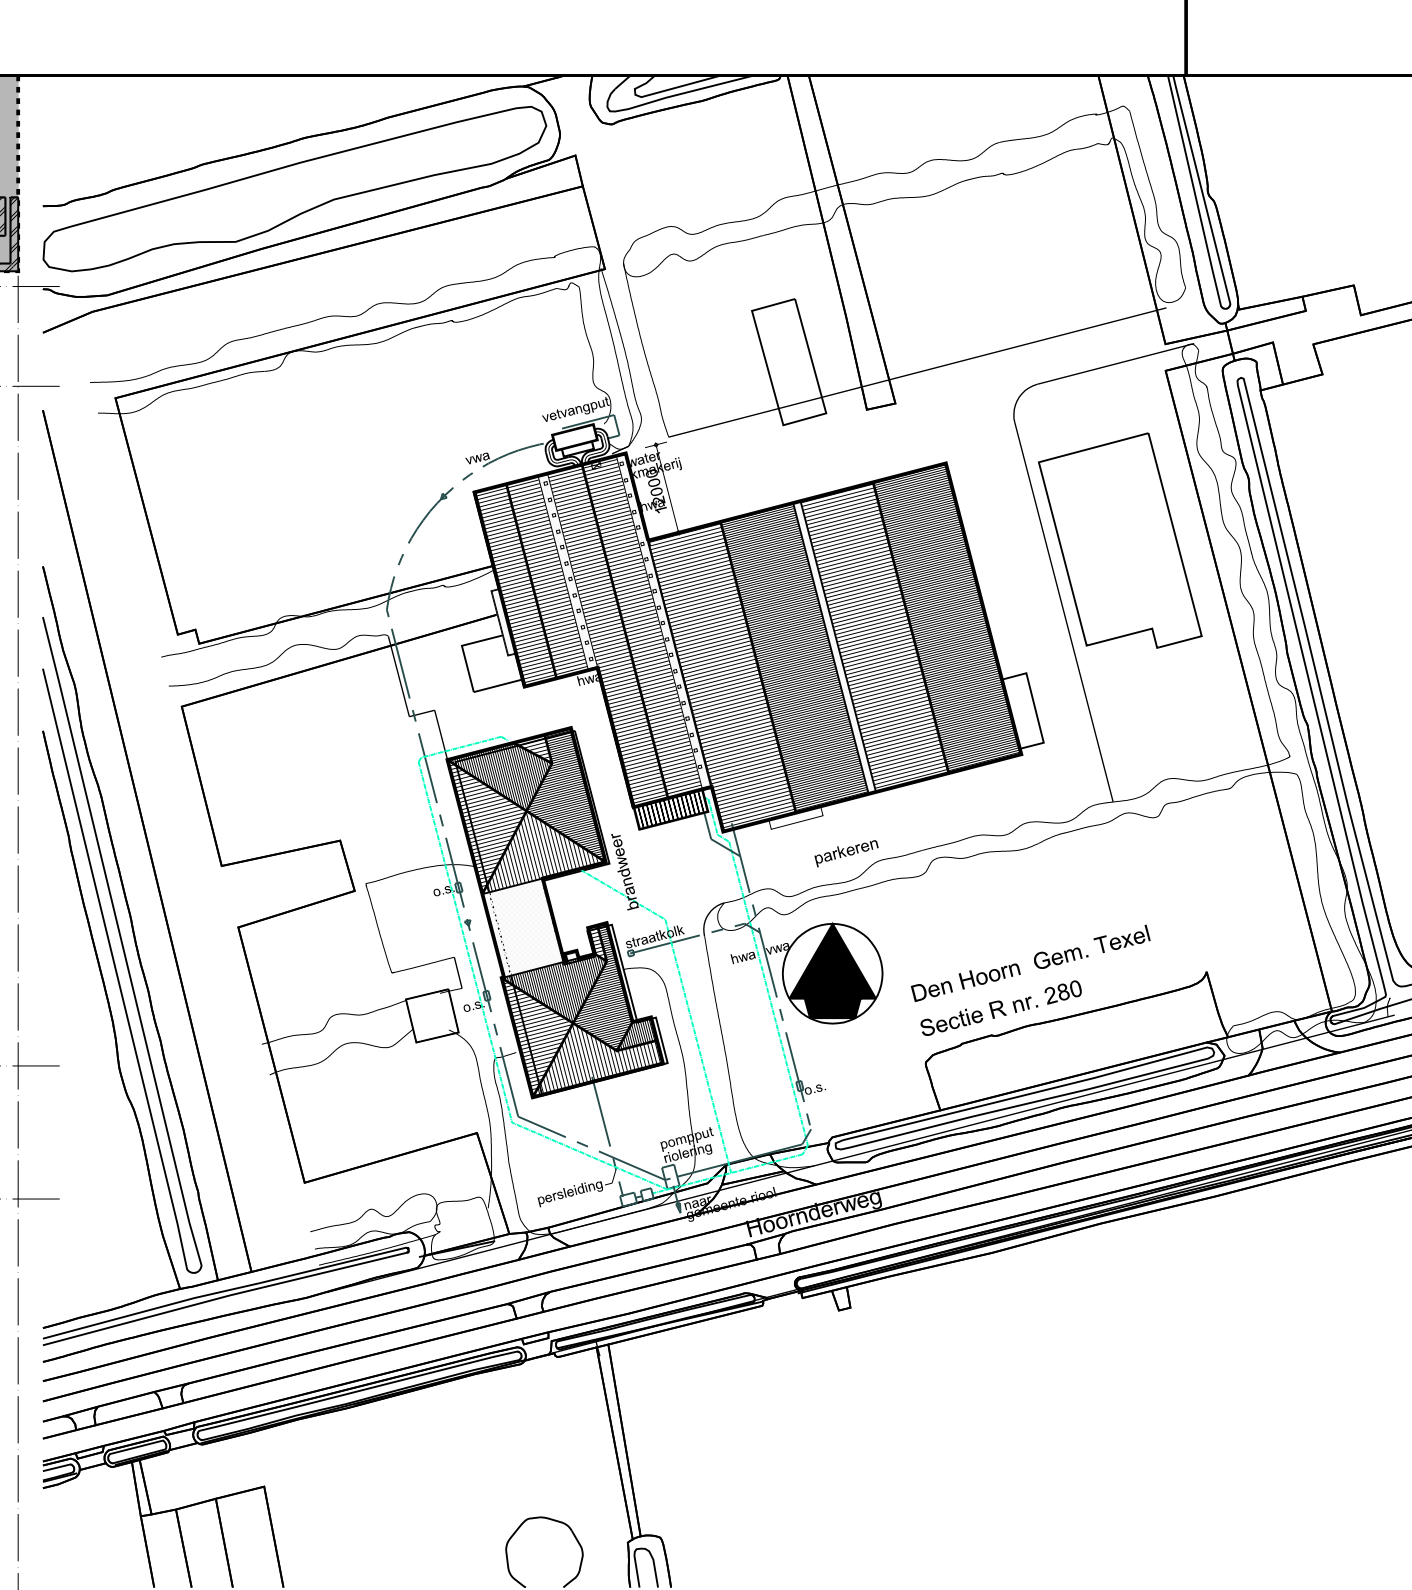


5.1

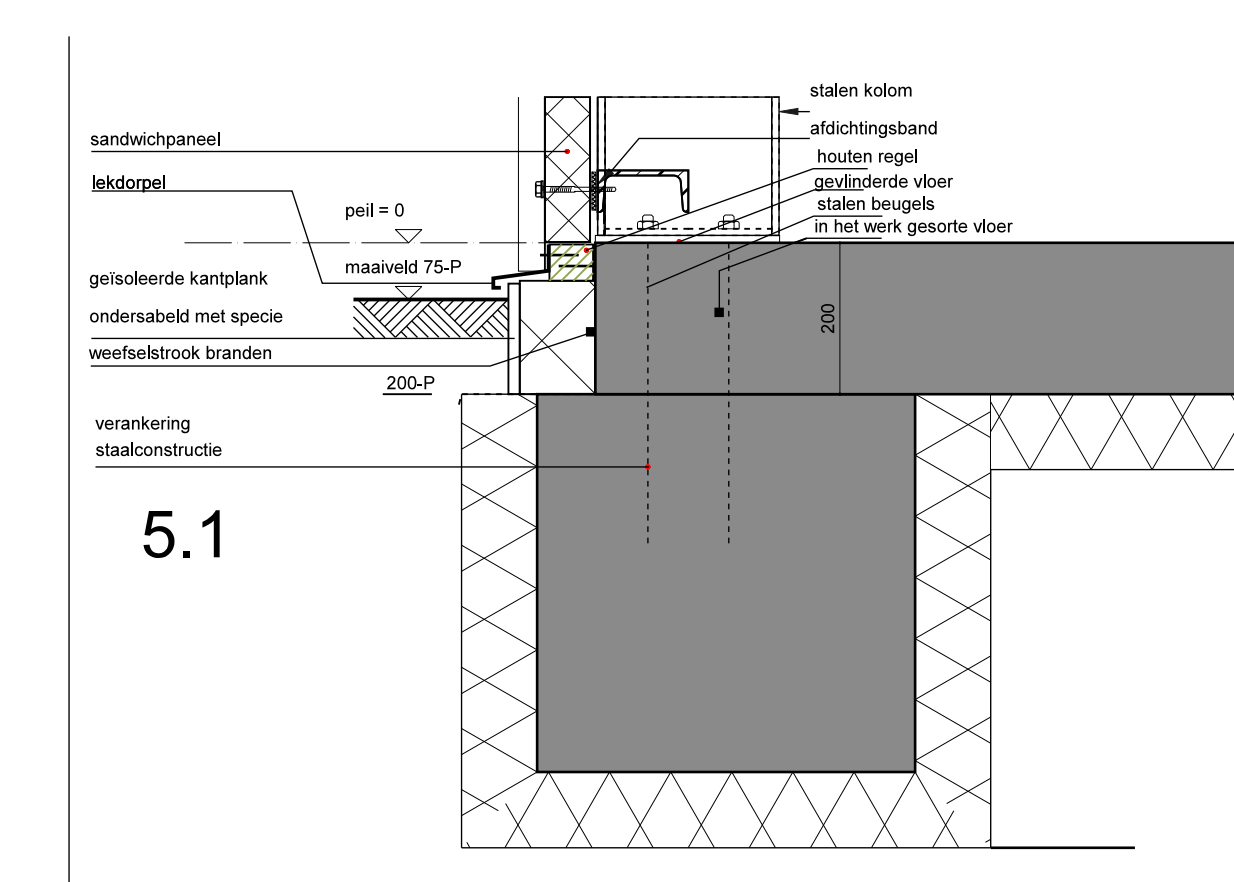


5.1

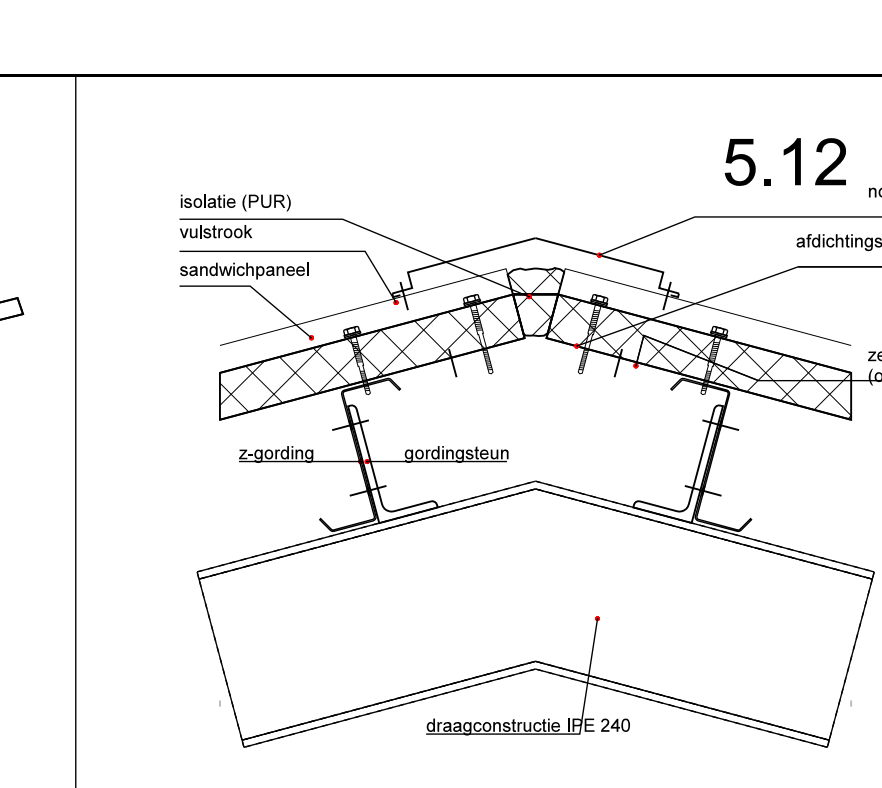


5.12

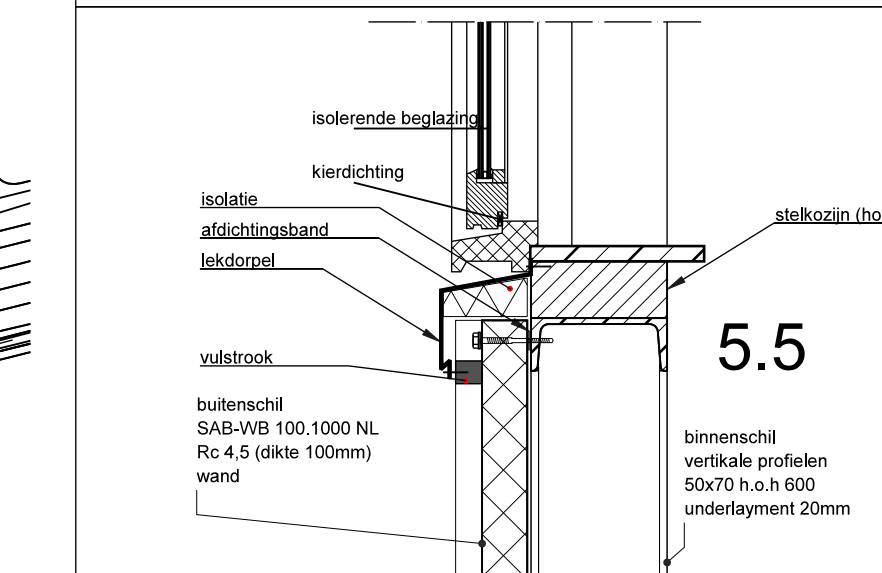


5.5

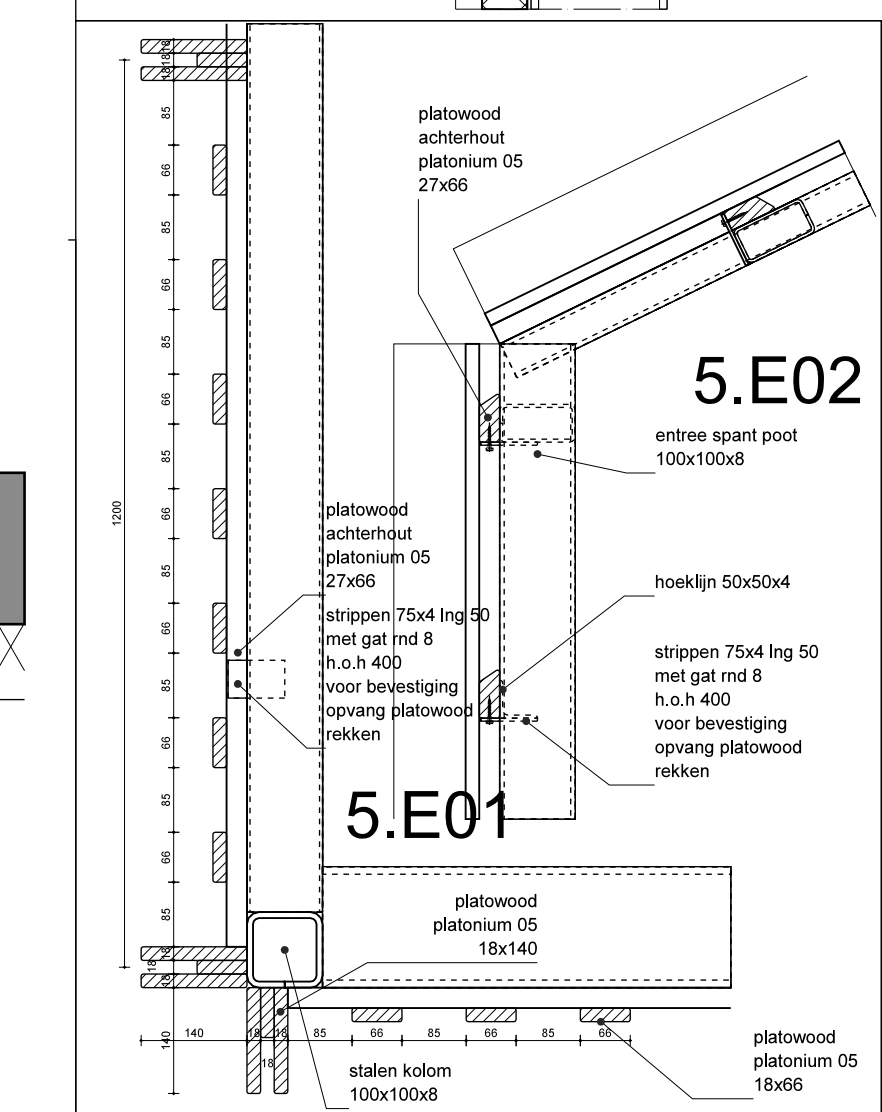


5.E01

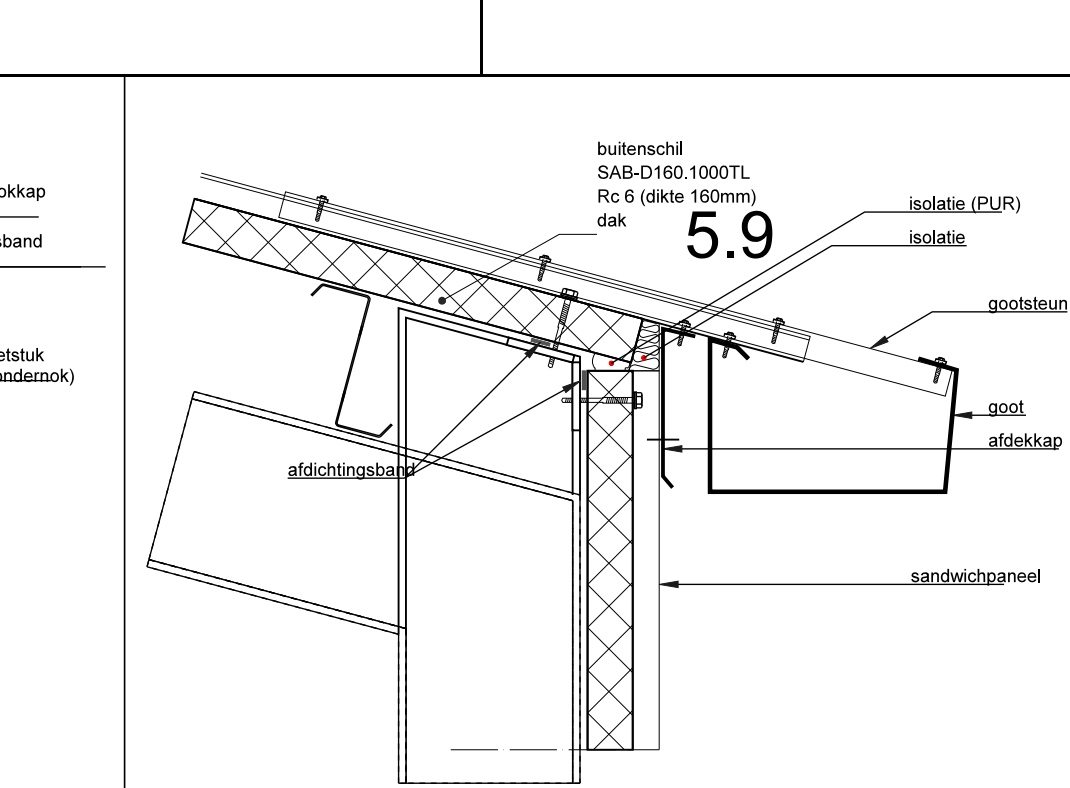


5.9

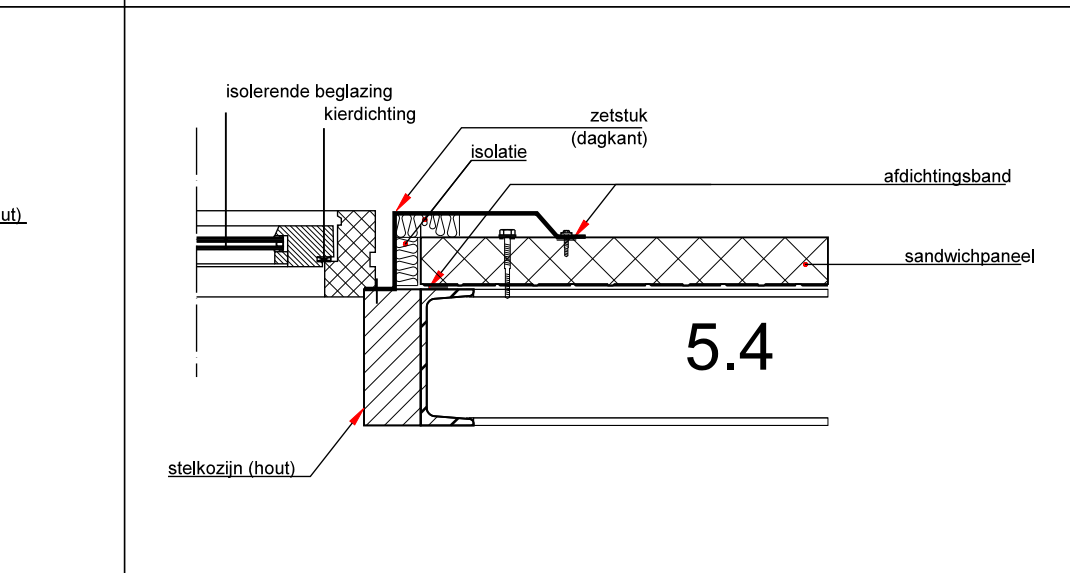


5.4

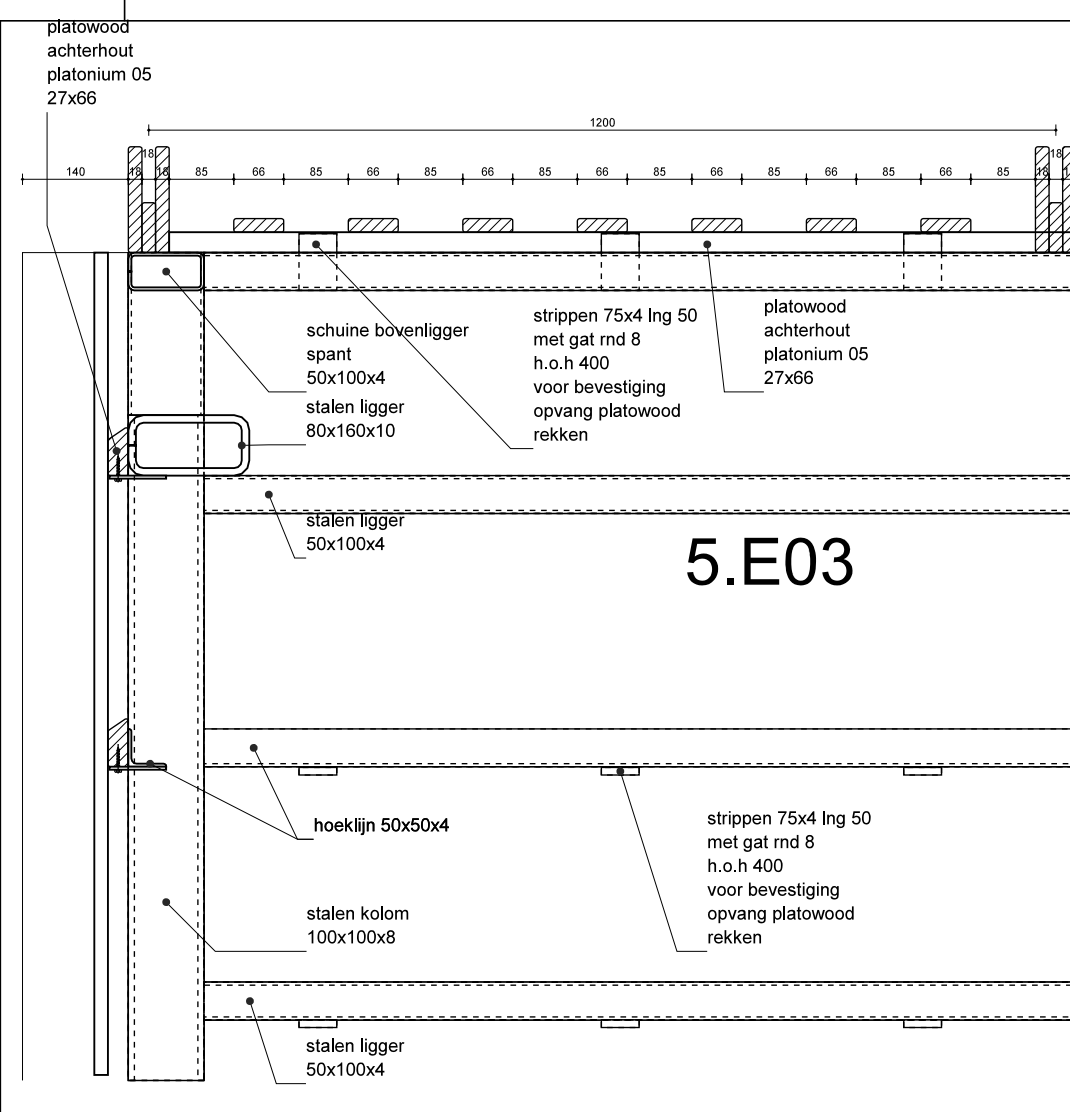


5.E03

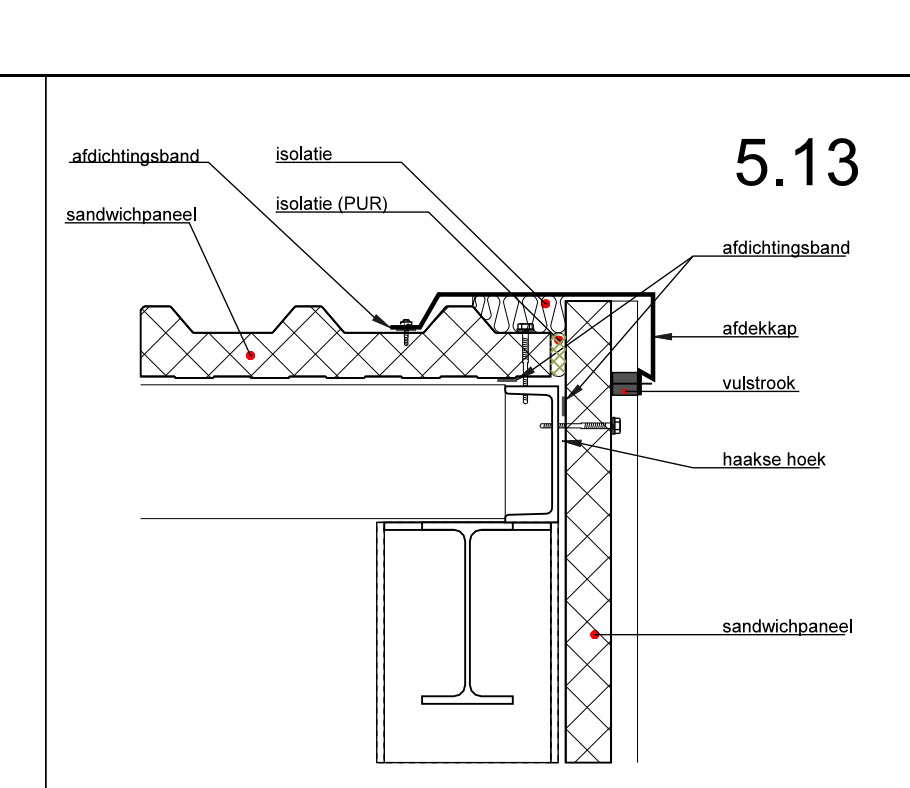


5.13

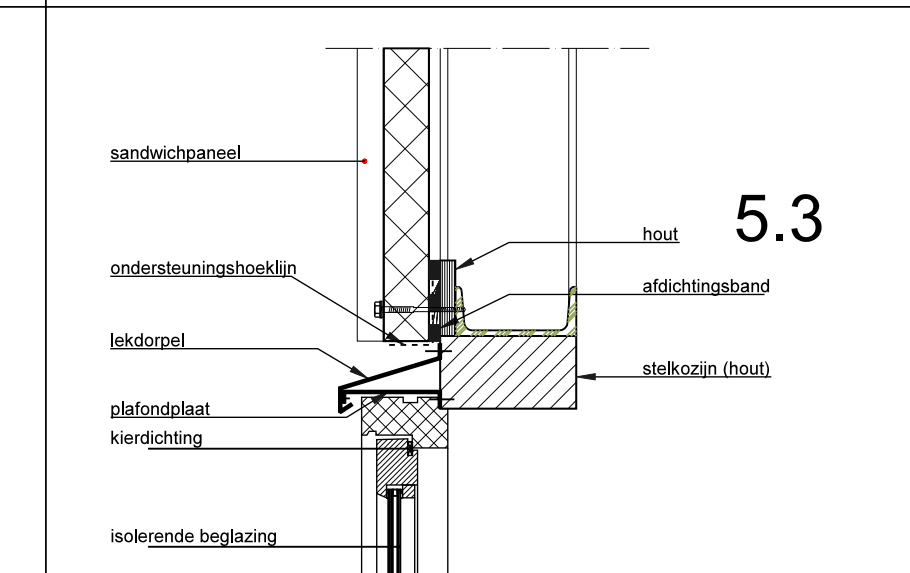


5.3

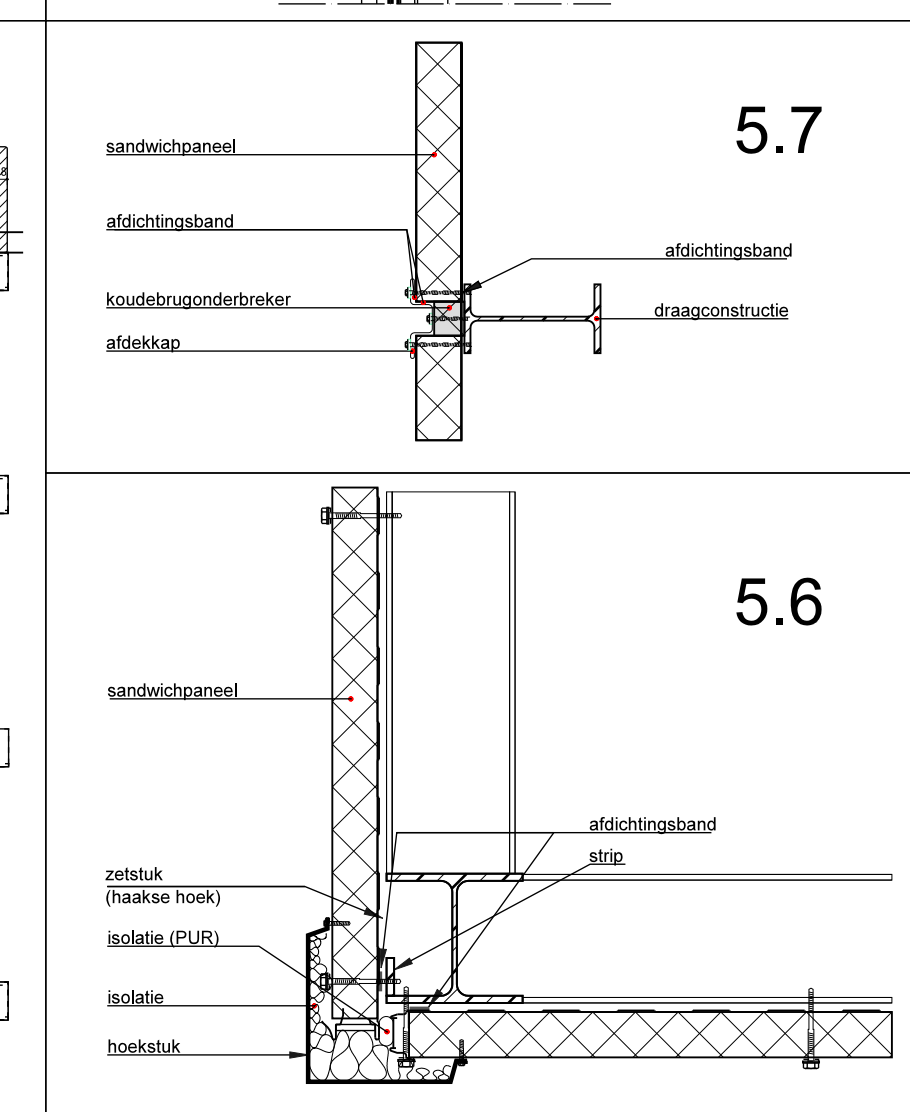


5.7

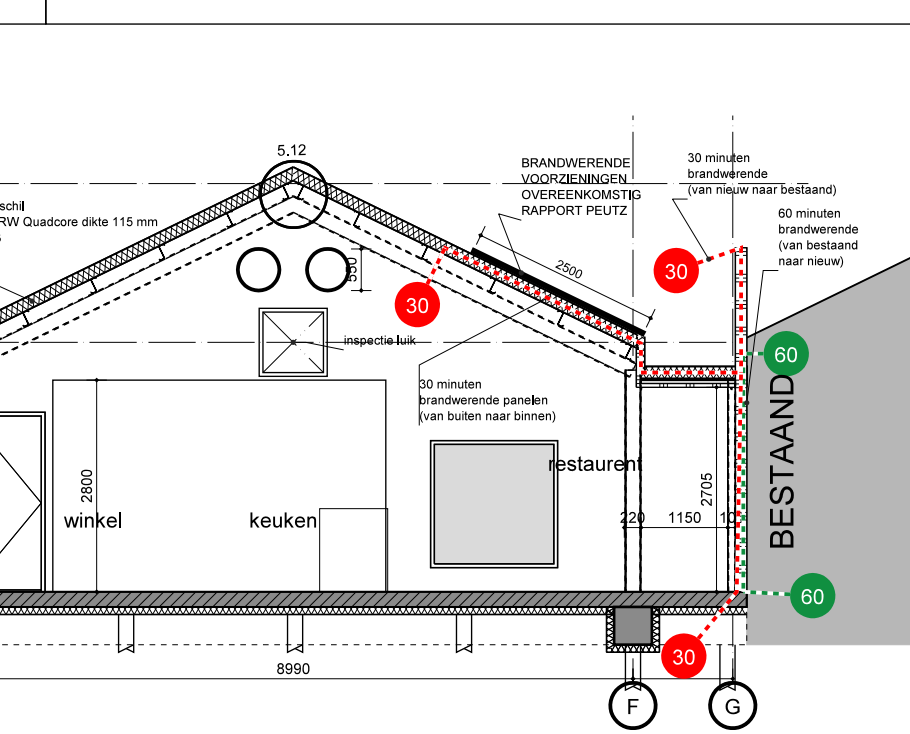


5.6

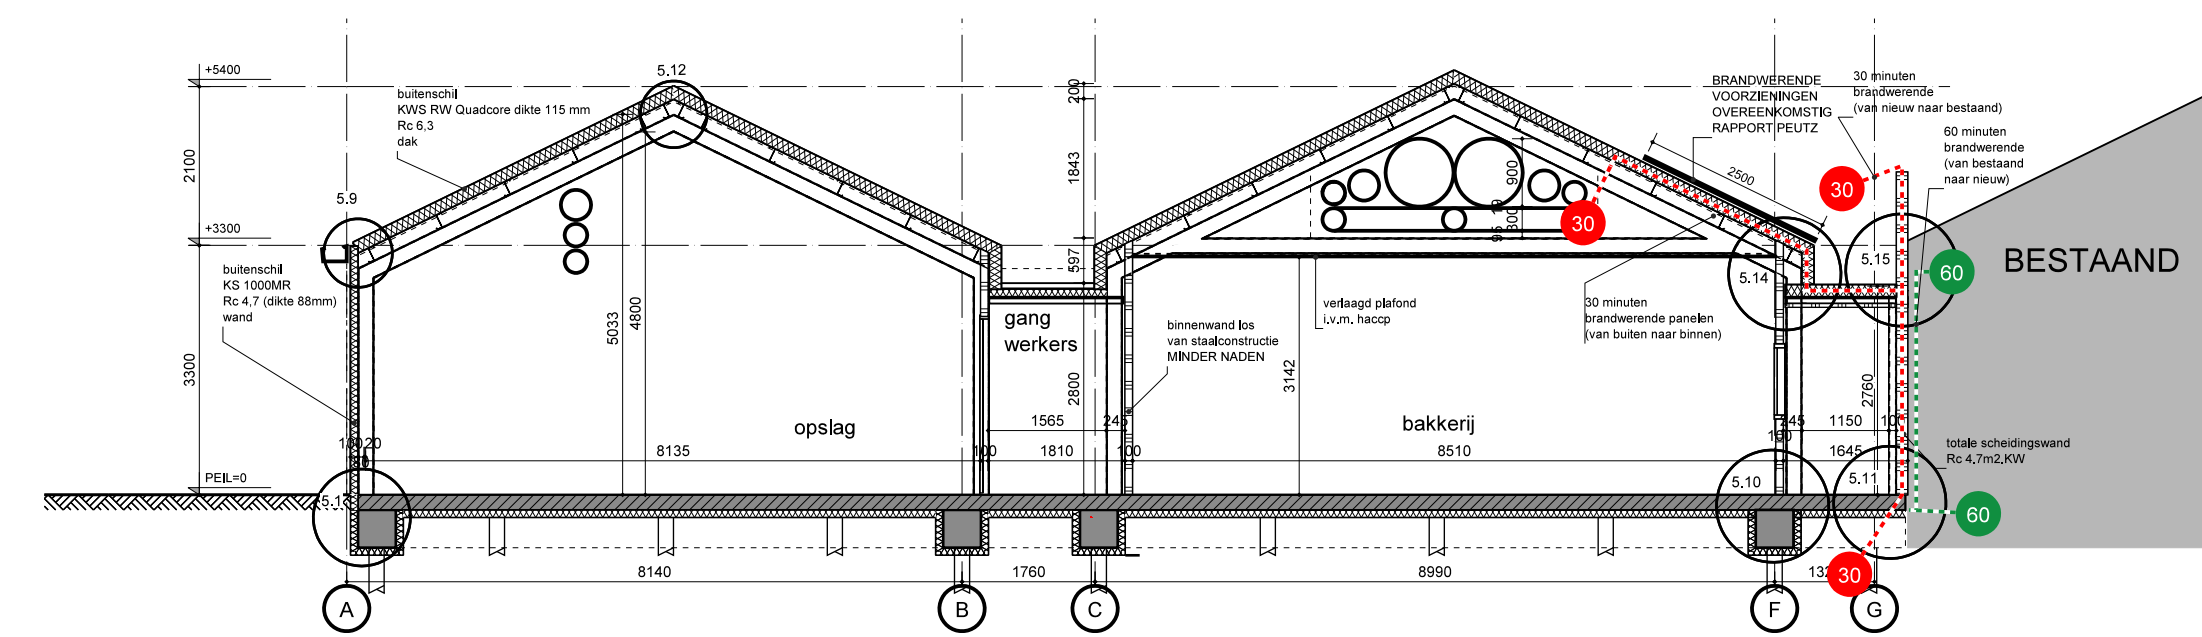


DOORSNEDE B-B

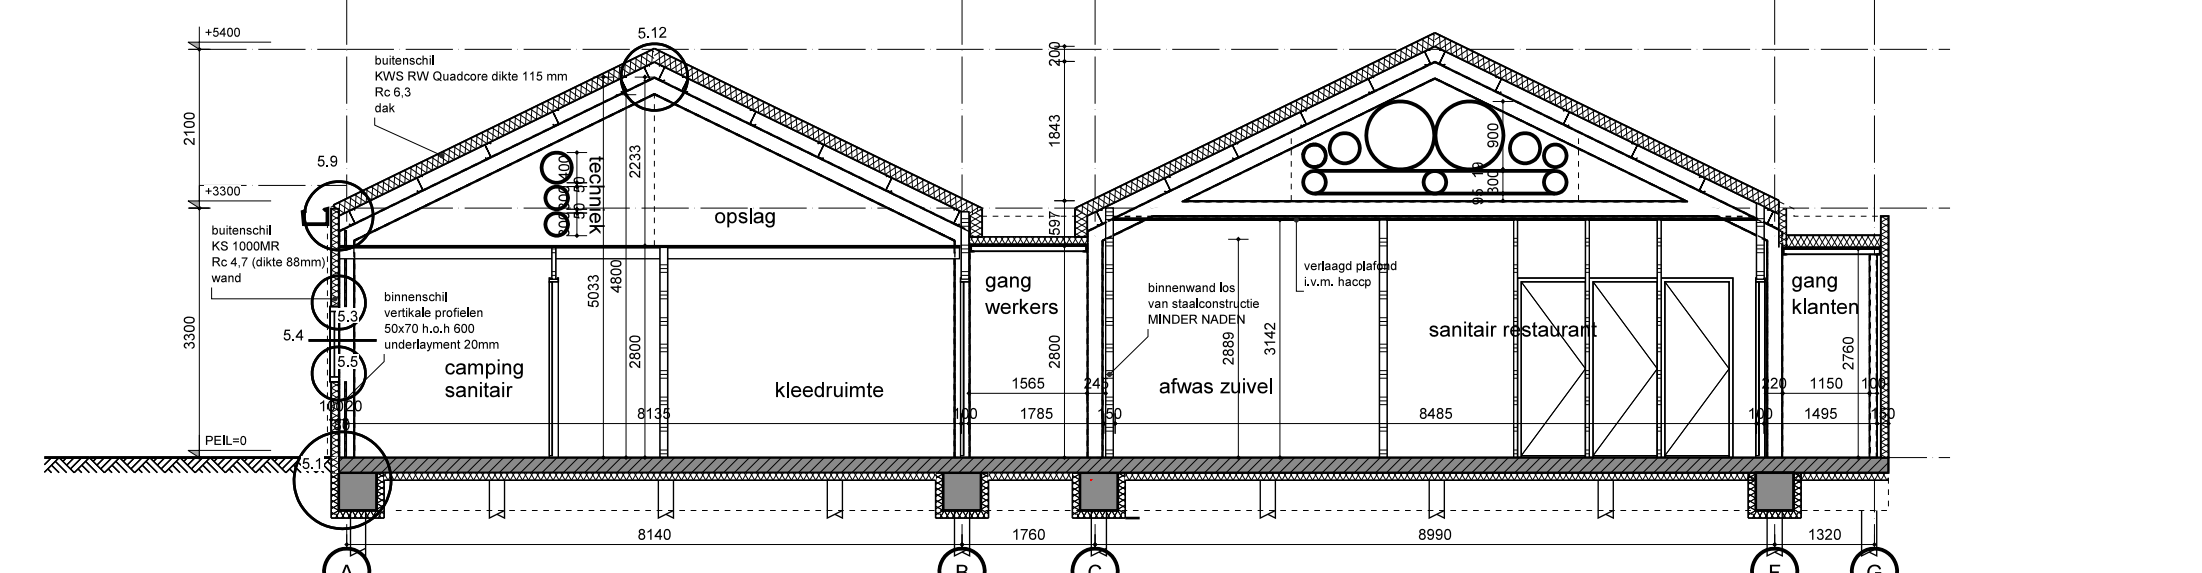


DOORSNEDE A-A

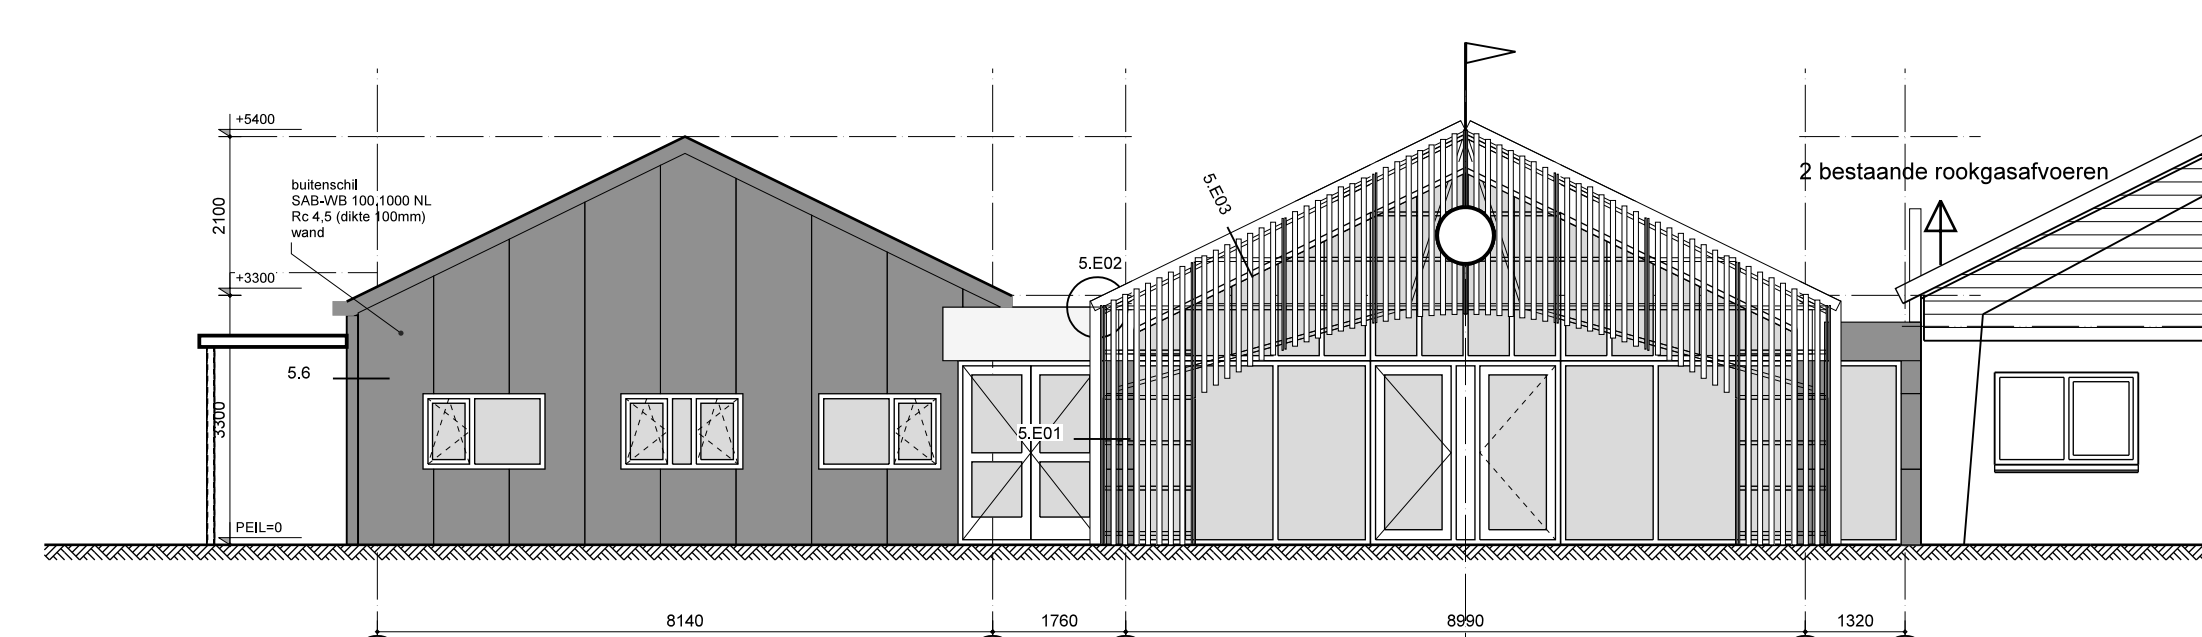

VOERGEVEL

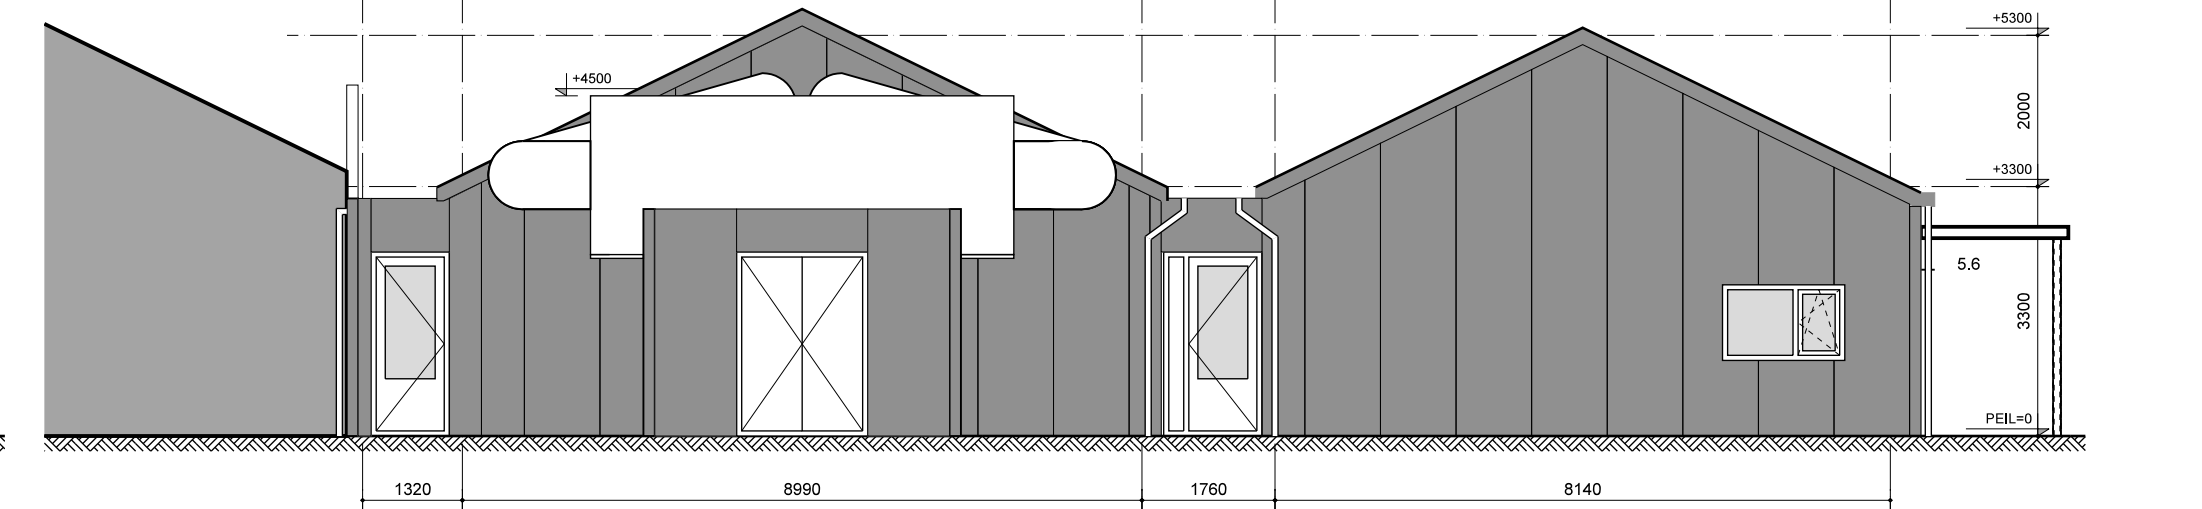

ACHTERGEVEL

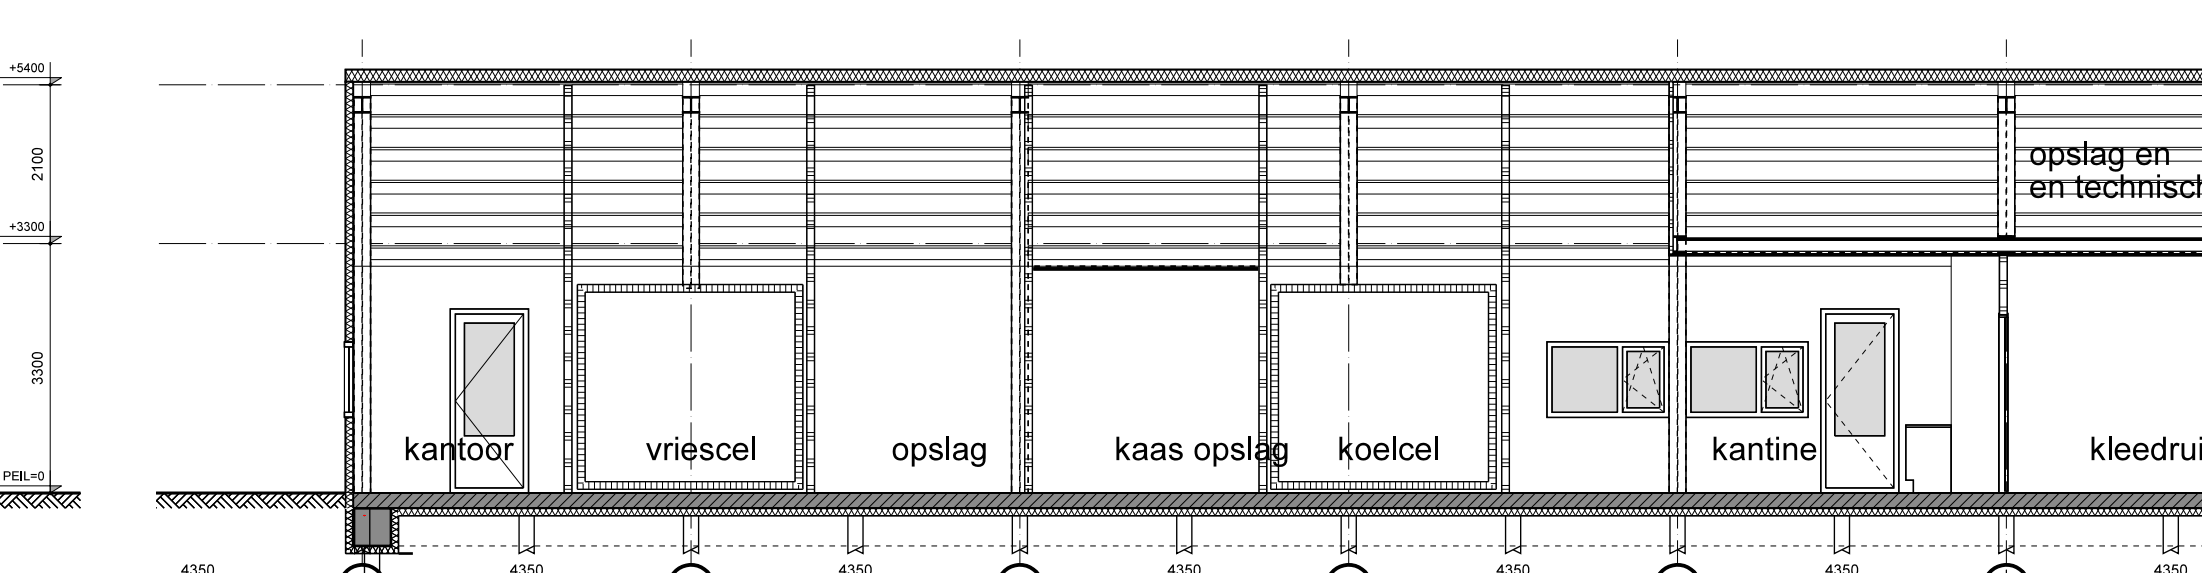

DOORSNEDE E-E



RENNOOI	
TOTALEN bestaand	
OPPERVLAKTEN en INHOUD	
Benaming	opp / inh
gebruiksruimte	355.25 m²
BVO	97.36 m²
interaal	144.58 m²

RENNOOI	
TOTALEN nieuw	
OPPERVLAKTEN en INHOUD	
Benaming	opp / inh
gebruiksruimte	755.10 m²
BVO	258.92 m²
interaal	348.83 m²

RENNOOI	
TOTALEN bestaand	
OPPERVLAKTEN en INHOUD	
Benaming	opp / inh
gebruiksruimte	355.25 m²
BVO	97.36 m²
interaal	144.58 m²

RENNOOI	
TOTALEN nieuw	
OPPERVLAKTEN en INHOUD	
Benaming	opp / inh
gebruiksruimte	755.10 m²
BVO	258.92 m²
interaal	348.83 m²