
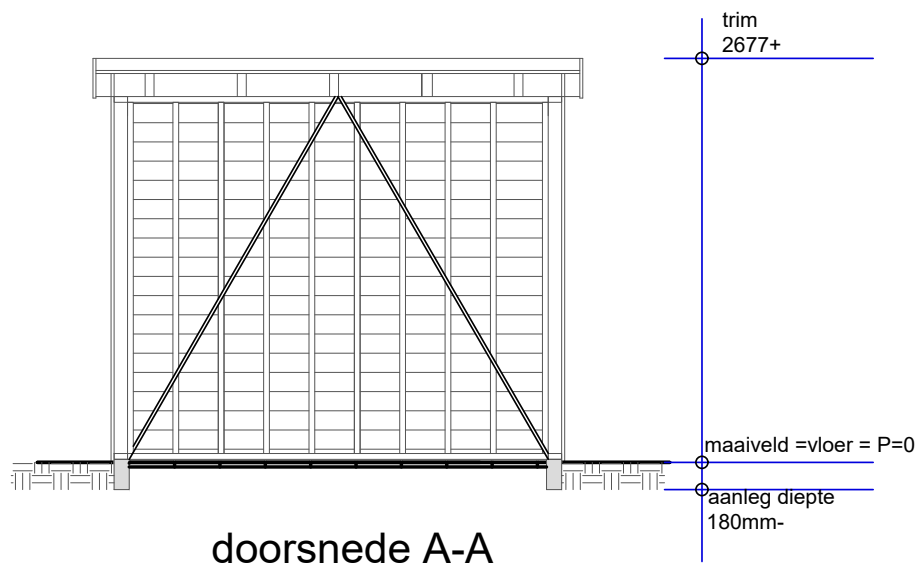
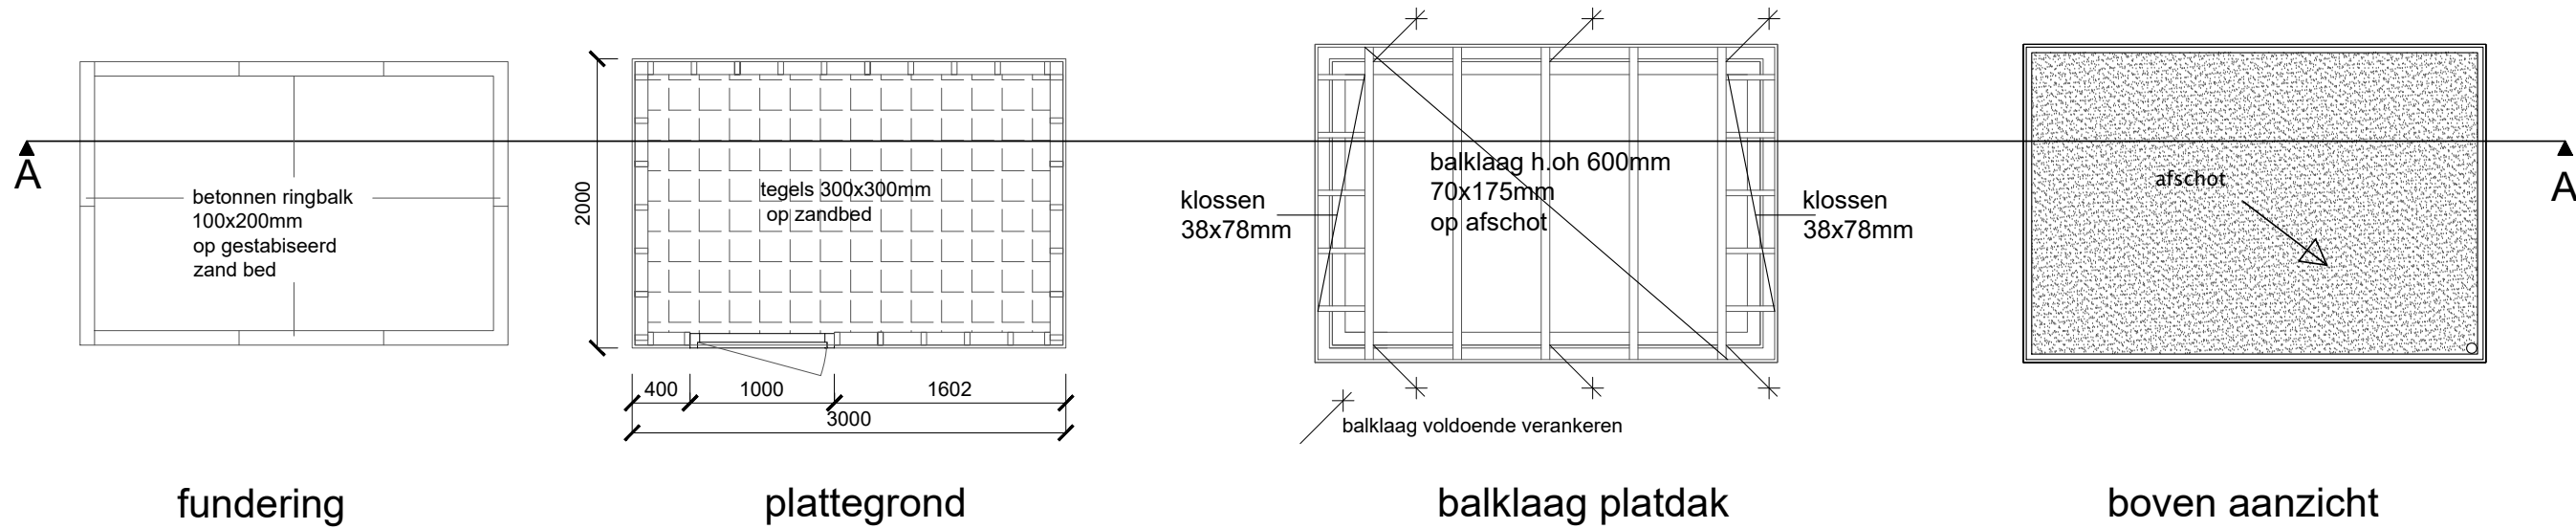



renvooi		
onderdeel	materiaal	kleur
gevel	HOUT	zwart
dakbedekking platdak	EPDM	ANTRACIET
boeidelen	HOUT	creme wit
kozijnen	HOUT	creme wit
ramen en deuren	HOUT	creme wit

bruto opp 6m2
bruto inhoud 16m3

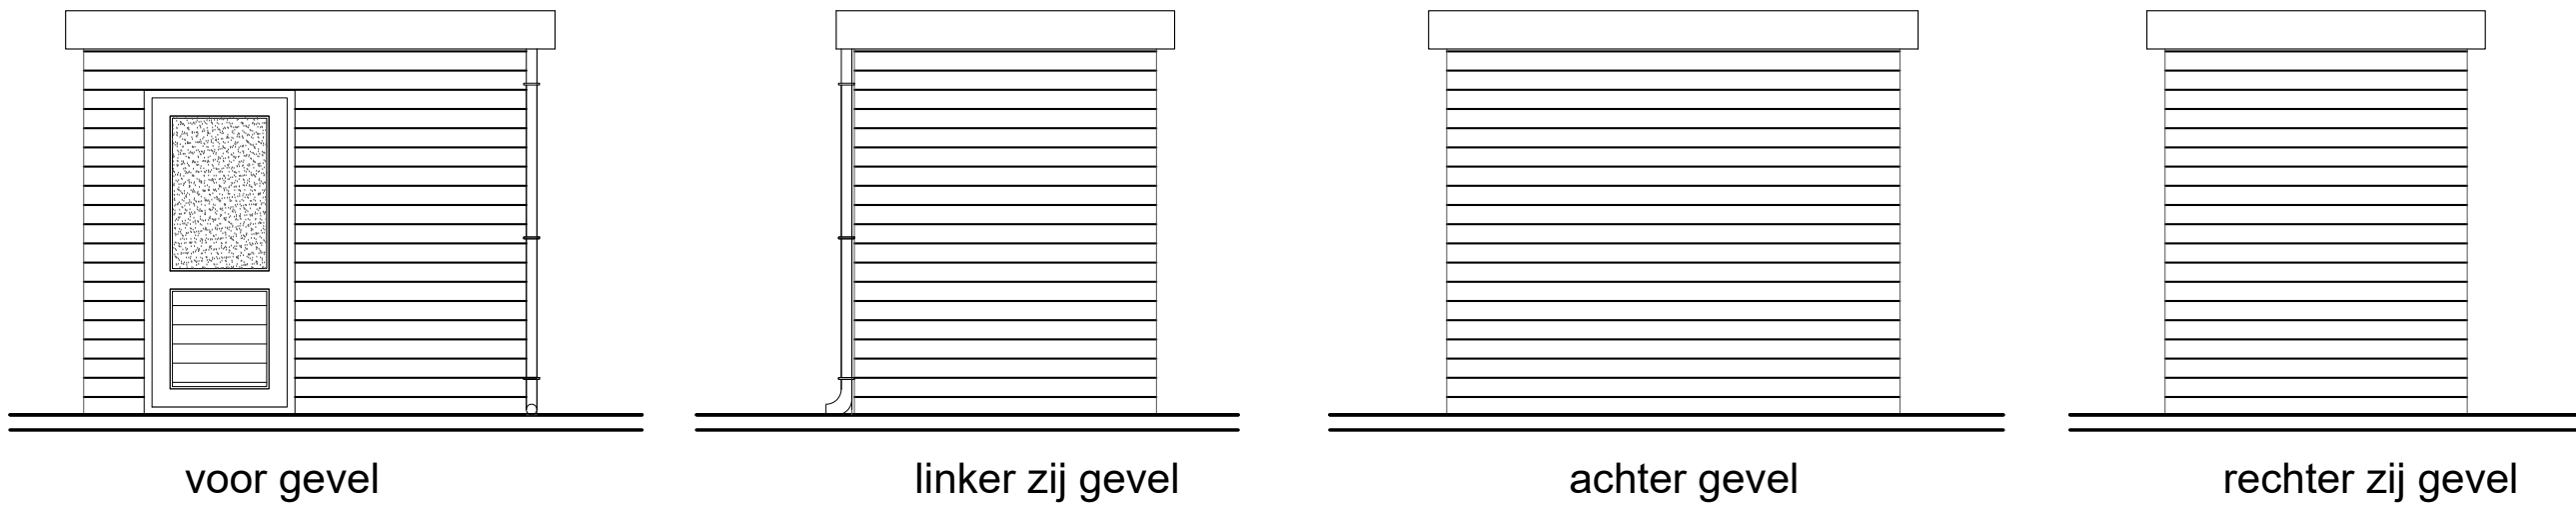

Gemeente Texel .txl

Behoort bij besluit van
Burgemeester en Wethouders van Texel,
zaaknummer: 2996121
kenmerk document: Bijlage 3/4
Burgemeester en wethouders van Texel,
namens dezen, de teamleider
Vergunningen, Toezicht & Handhaving,
mevrouw C.A.M. Dekker-Kunst

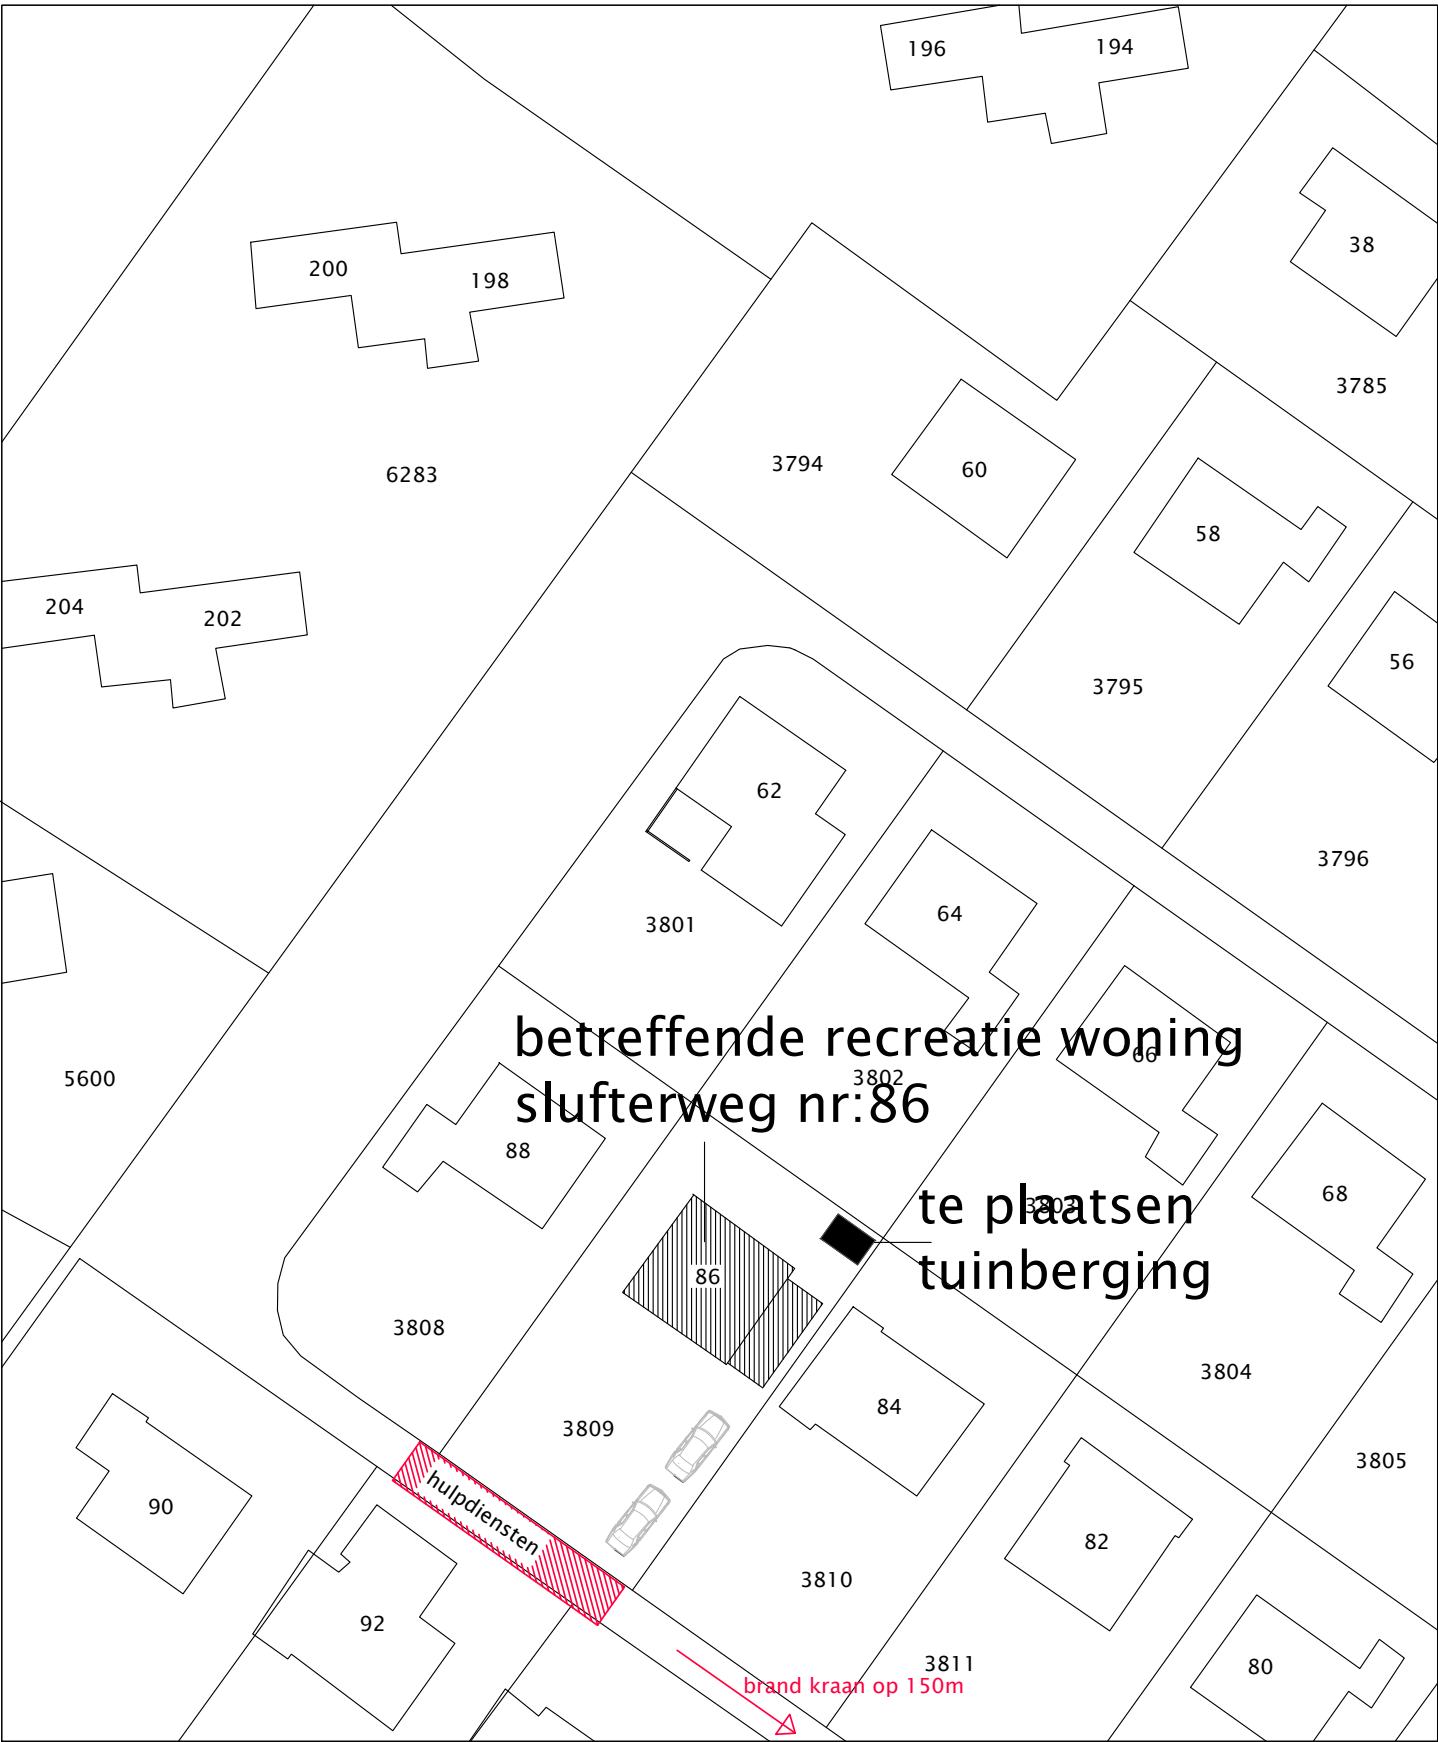

SITUATIE
gemeente: Texel
sectie: A
nummer: 3809
schaal: 1:500

VERGUNNINGSFASE regulier

SCHAAL 1:100

situatie 1:500

betreft: legalisatie tuin berging
Slufterweg nr: 86
Te de Cocksdorp

opdrachtgever:
adres/ postcode:
woonplaats :

getekend: F Eenhoorn
datum:
04-06-2021
gew: 14-06-2021
tek nummer:
003