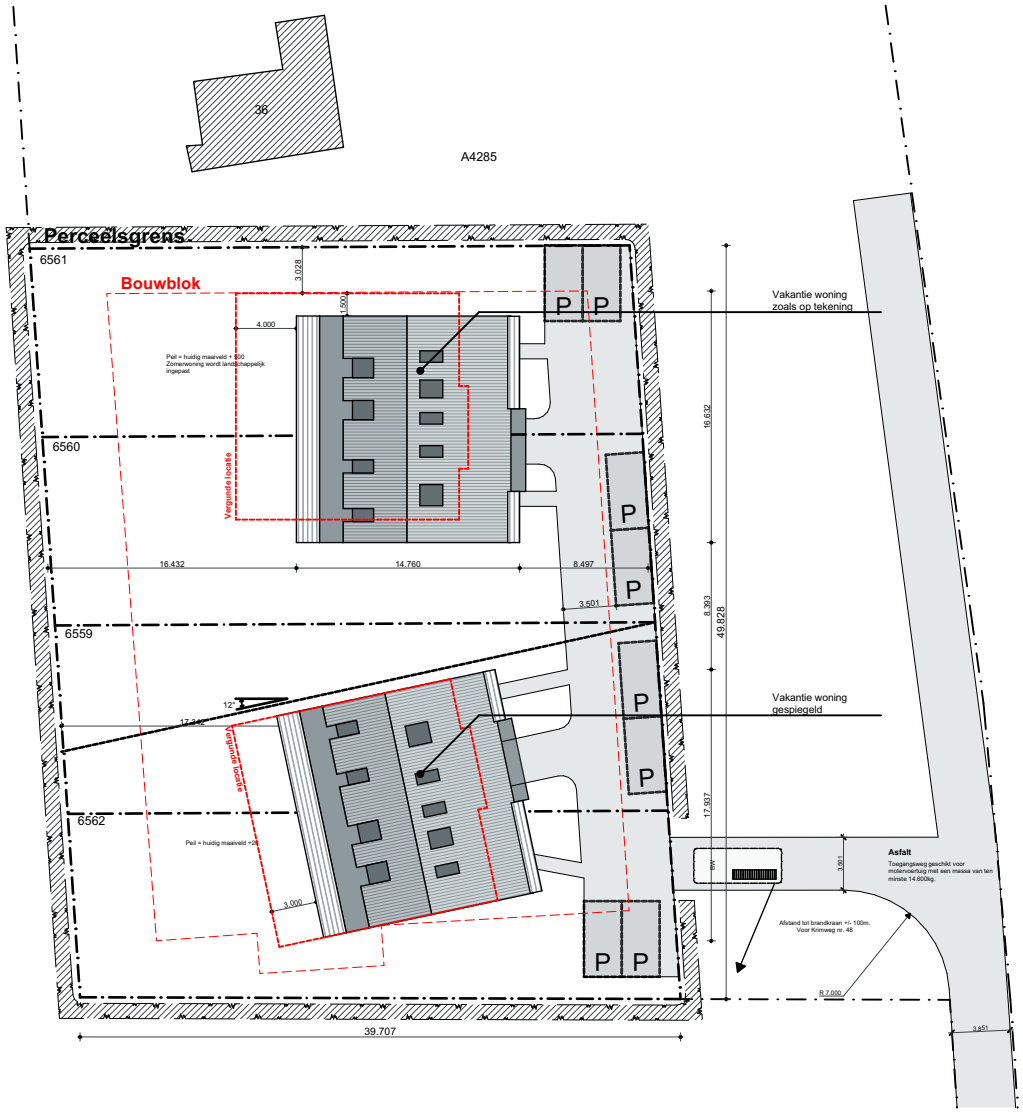

Nieuwe Situatie

N

Situatie
Schaal 1:500
Gemeente Texel
Gedeelte - De Cocksdorp
Sectie - A
Nummer - 6561/6560/6559/6562

Legenda Situatie

Vergunde contouren gebouwen

Opstelplaats brandweer

Gemeente Texel .txl

Behoort bij besluit van
burgemeester en wethouders van Texel,
zaaknummer: 3160833
kenmerk document: Bijlage 1/1
namens de burgemeester en wethouders van Texel,

de heer F. Galarce Morales,
teamleider Vergunningen, Toezicht & Handhaving

Architectenburo VEEGER

Vergunning

Project: **2x2 Vakantiewoningen** Krimweg 38	Opdrachtgever:		Werk: **2082**
Onderdeel: **Gewijzigde situatie** Nieuwe Situatie	Datum **25-03-2022**	Getekend **BB**	Schaal **1:500** Formaat **A4** Tekening: **S01**

www.veegertexel.nl • info@veegertexel.nl • 0222-314037 • Abbewaal 15 • 1791 WX Den Burg • Kvk 57351570

© Deze tekening mag zonder onze schriftelijke toestemming niet worden gekopieerd, gereproduceerd, aan derden ter inzage gegeven of voor namaak tbv. derden worden gebruikt