

Elevation 1
1 : 50


Elevation 2
1 : 50

Elevation 3
1 : 50


Elevation 4
1 : 50

- Hout creme geverfd
 - Zweeds rabat antraciet
 - Gevelsteen handvorm roodpaars genuanceerd
 - Gevelsteen handvorm waalformaat Aubergine
 - SND lichtbruin
- Kleuren kunnen in het werk afwijken

Materiaal Exterieur

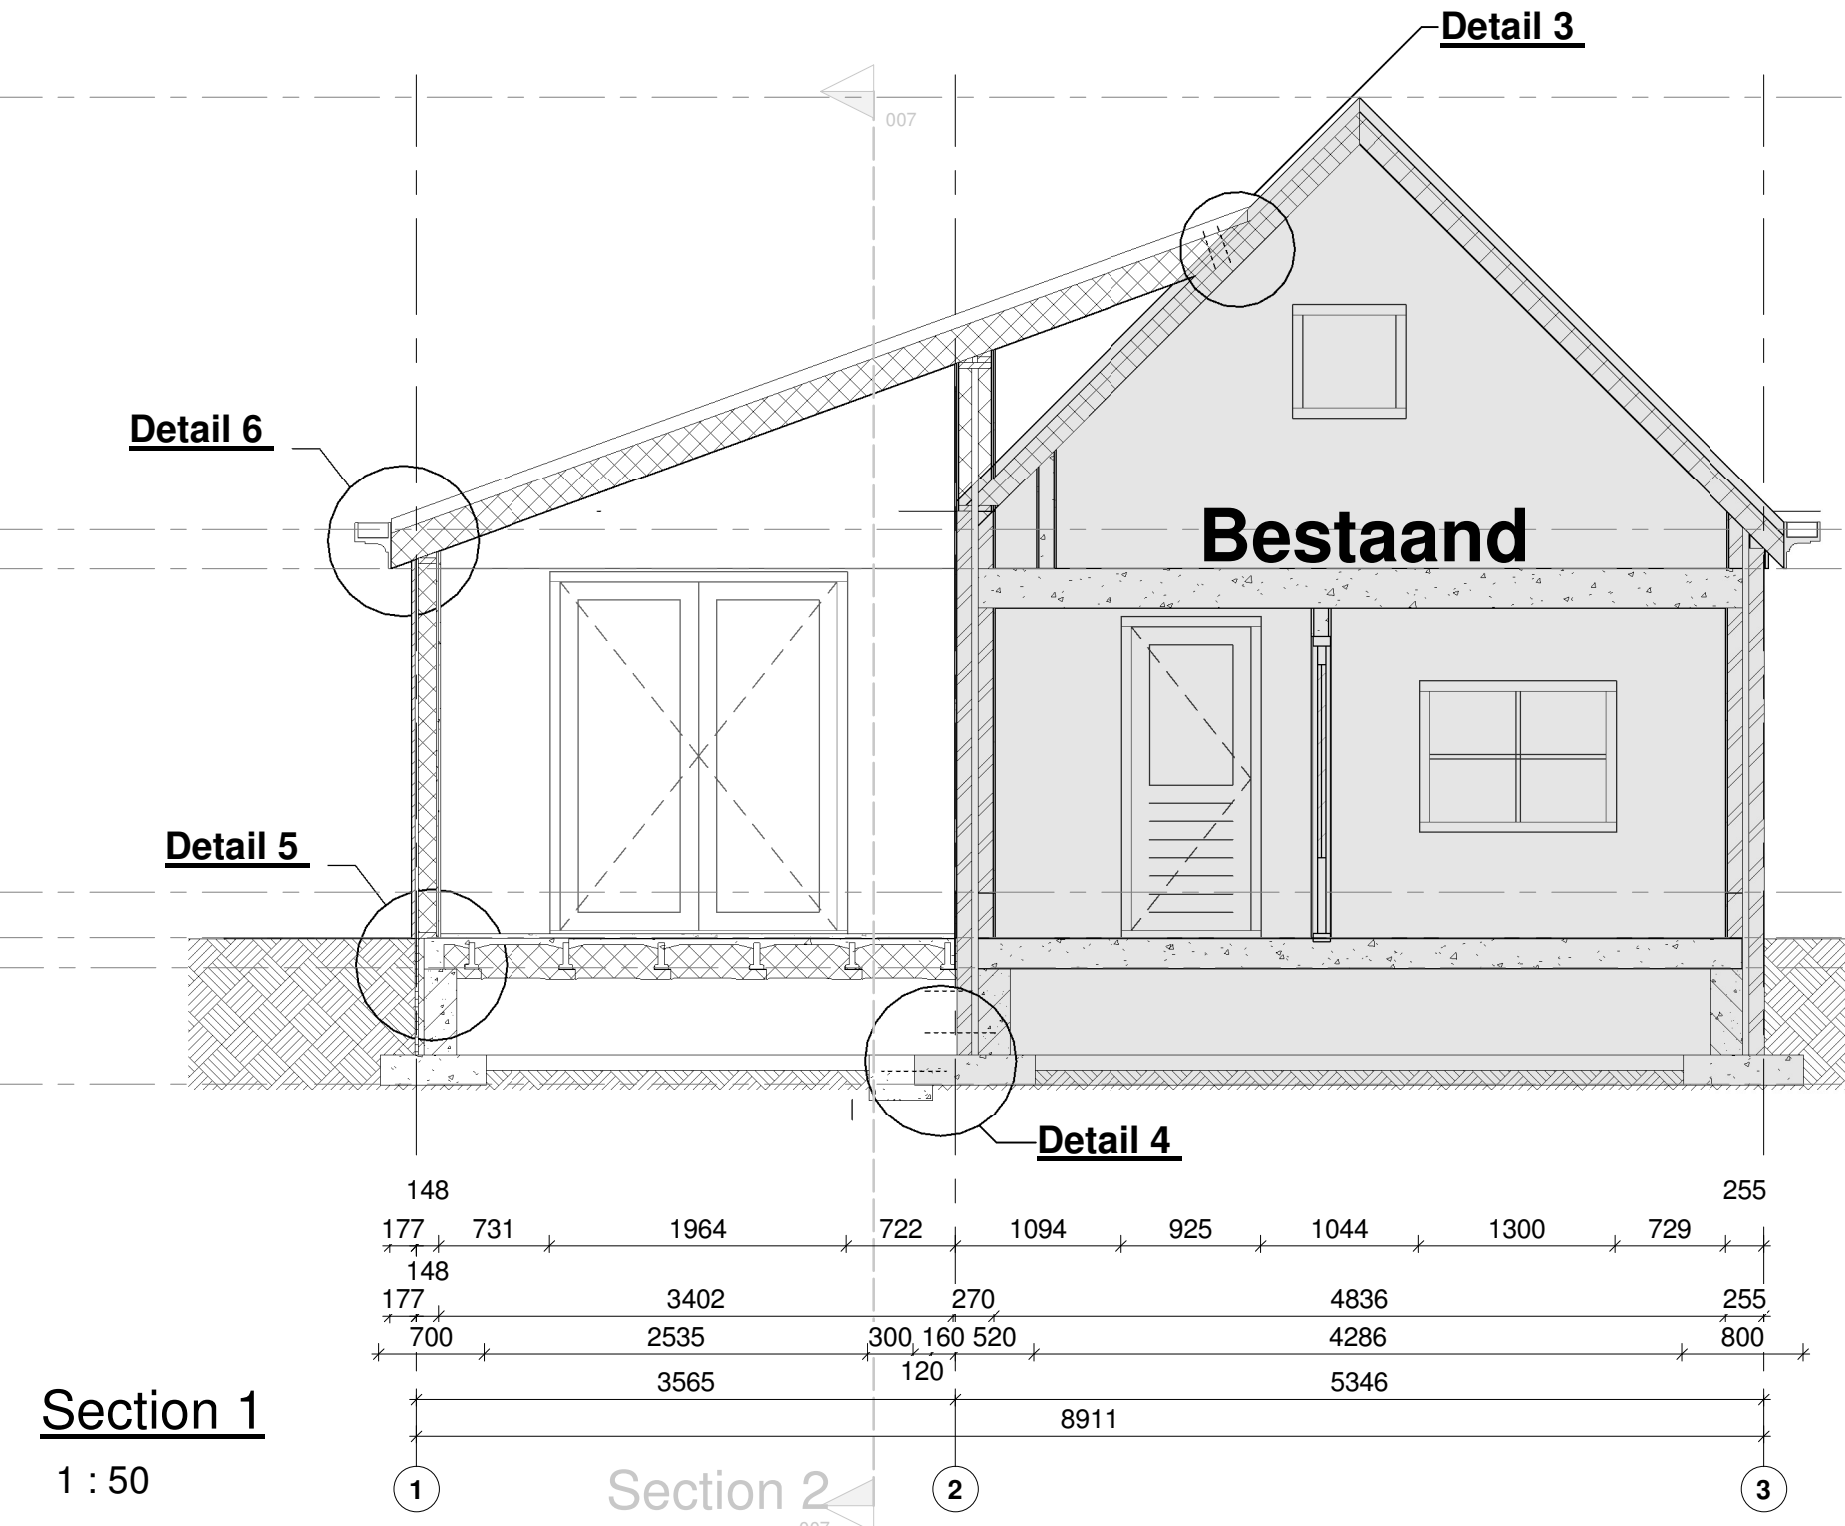


Section 1
1 : 50

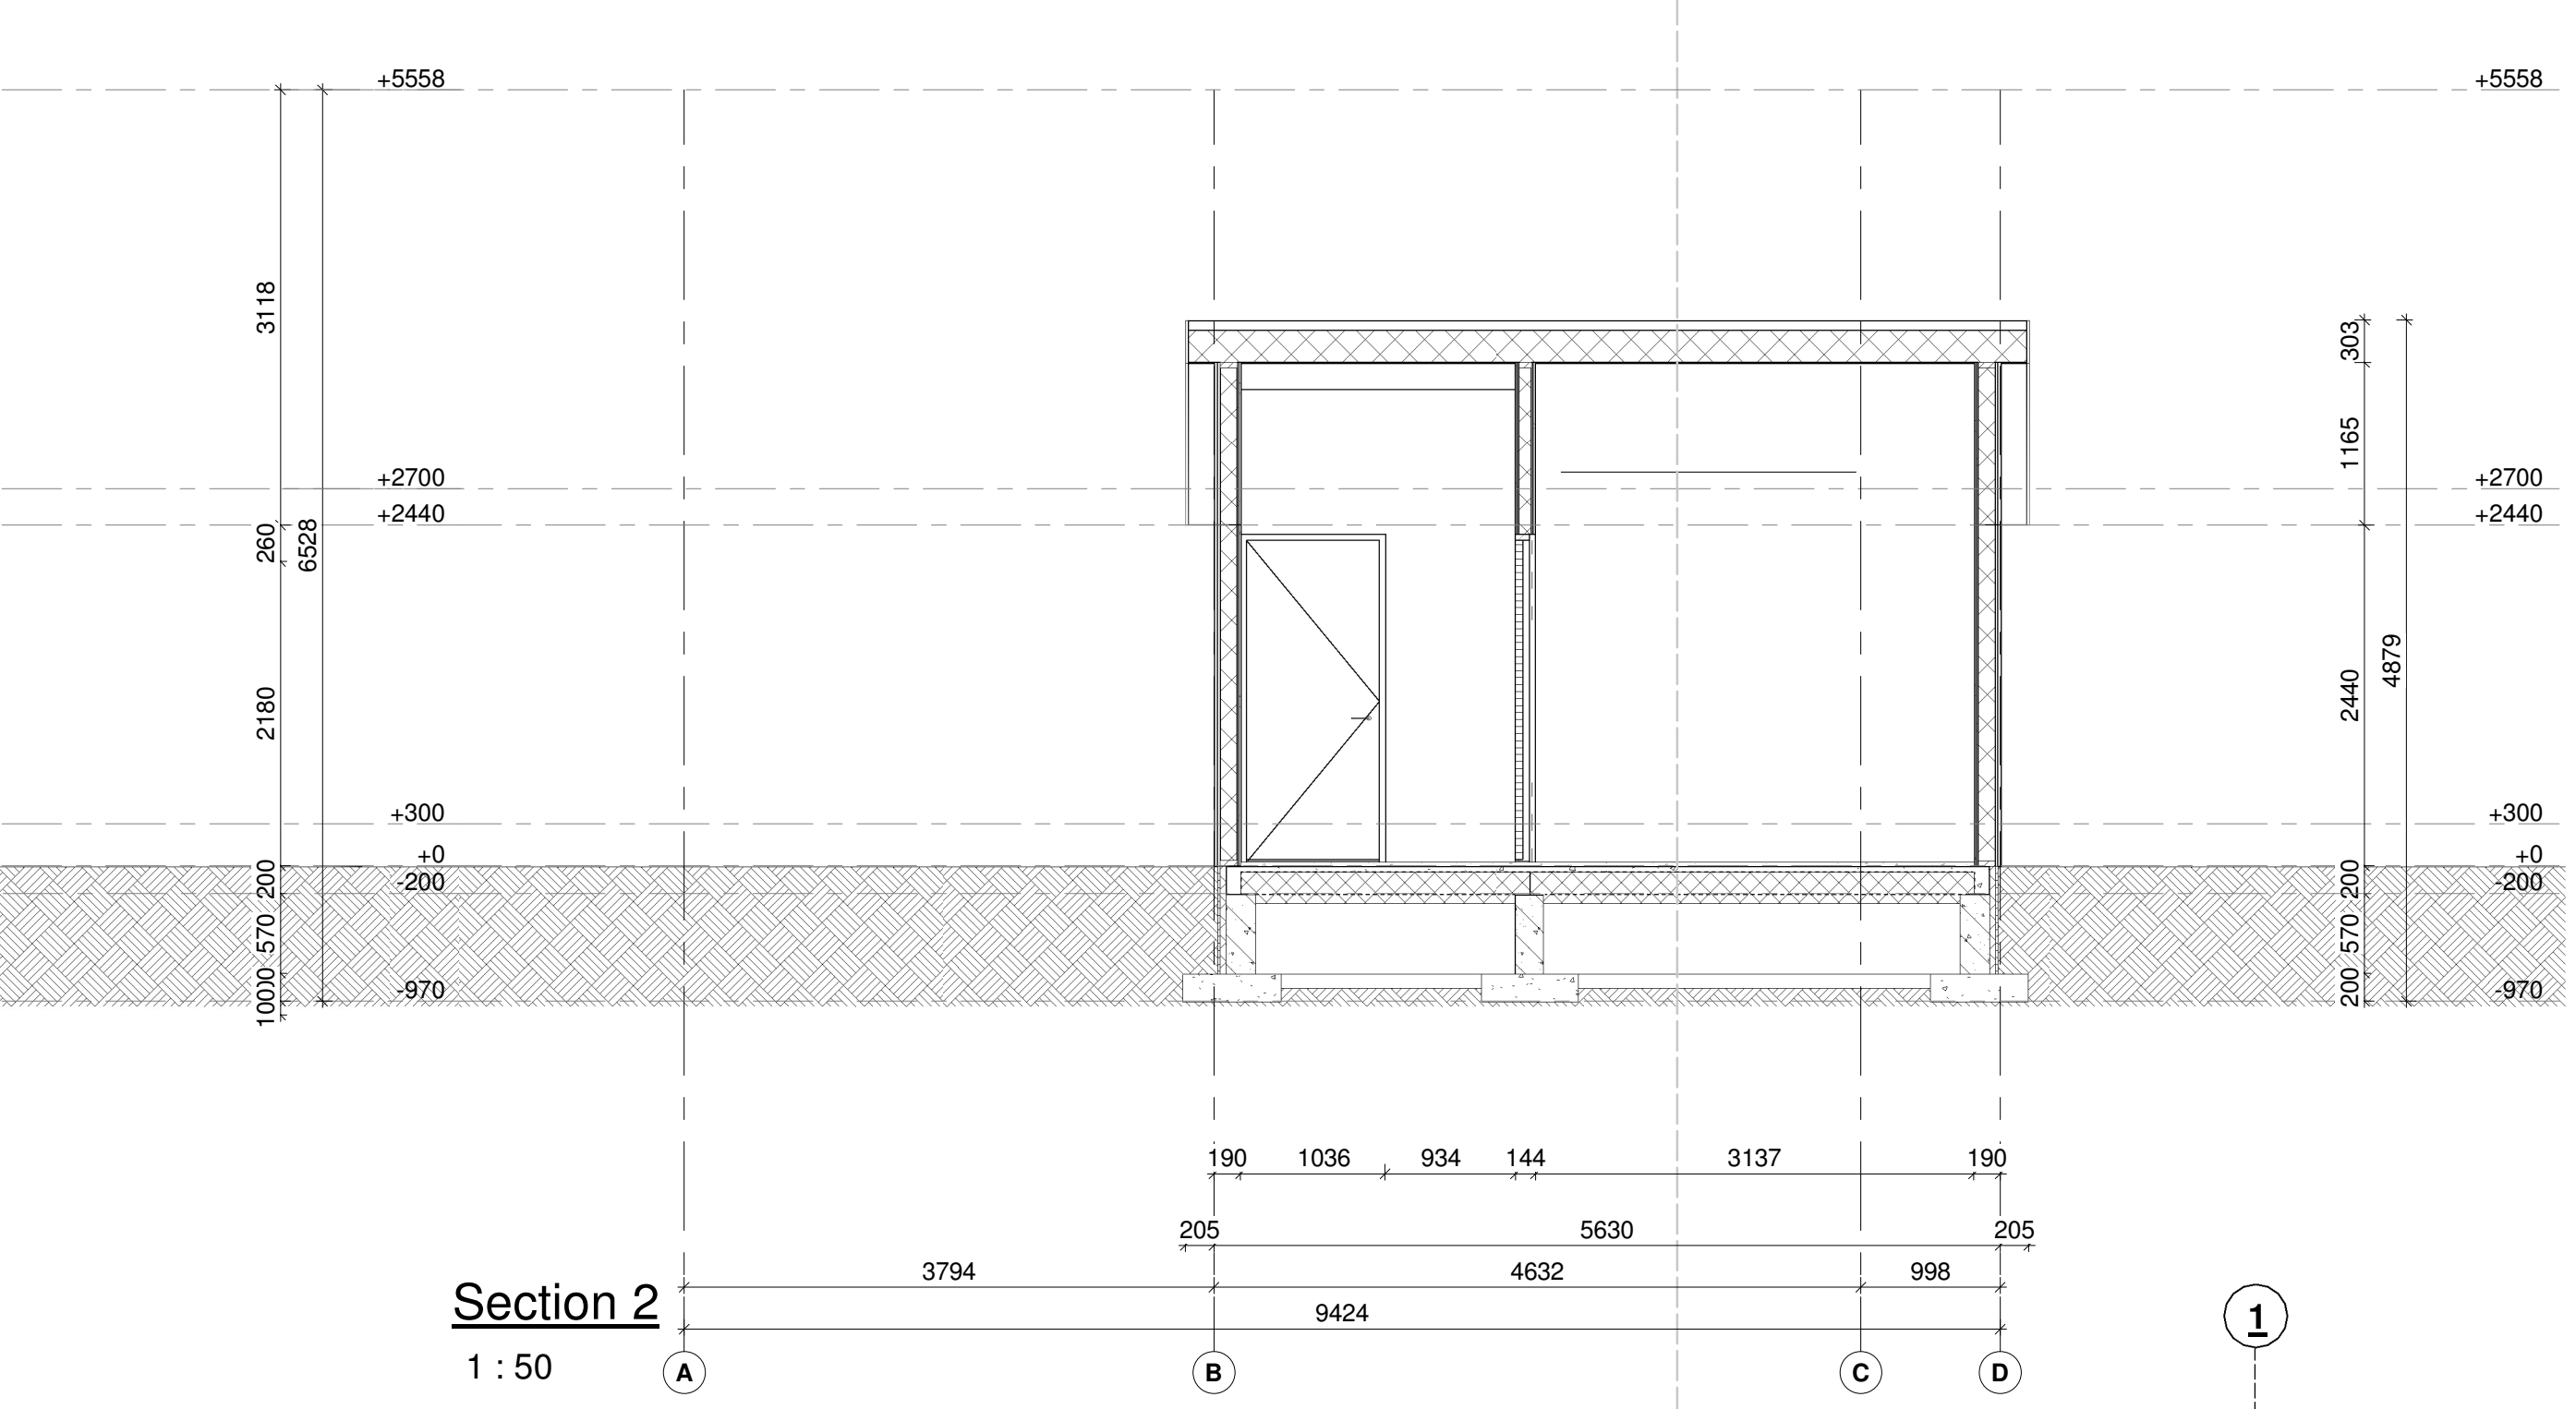

Section 2
1 : 50

Daglicht berekening Slaapkamer:
 $10,7 \times 0,1 = 1,07\text{m}^2$
Deuren glas afmetingen:
 $2,063 \times 0,675 \times 2 = 2,78\text{m}^2$


Daglicht berekening Badkamer:
 $4,4 \times 0,1 = 0,44\text{m}^2$
Raam Glas afmetingen:
 $0,966 \times 0,566 = 0,55\text{m}^2$

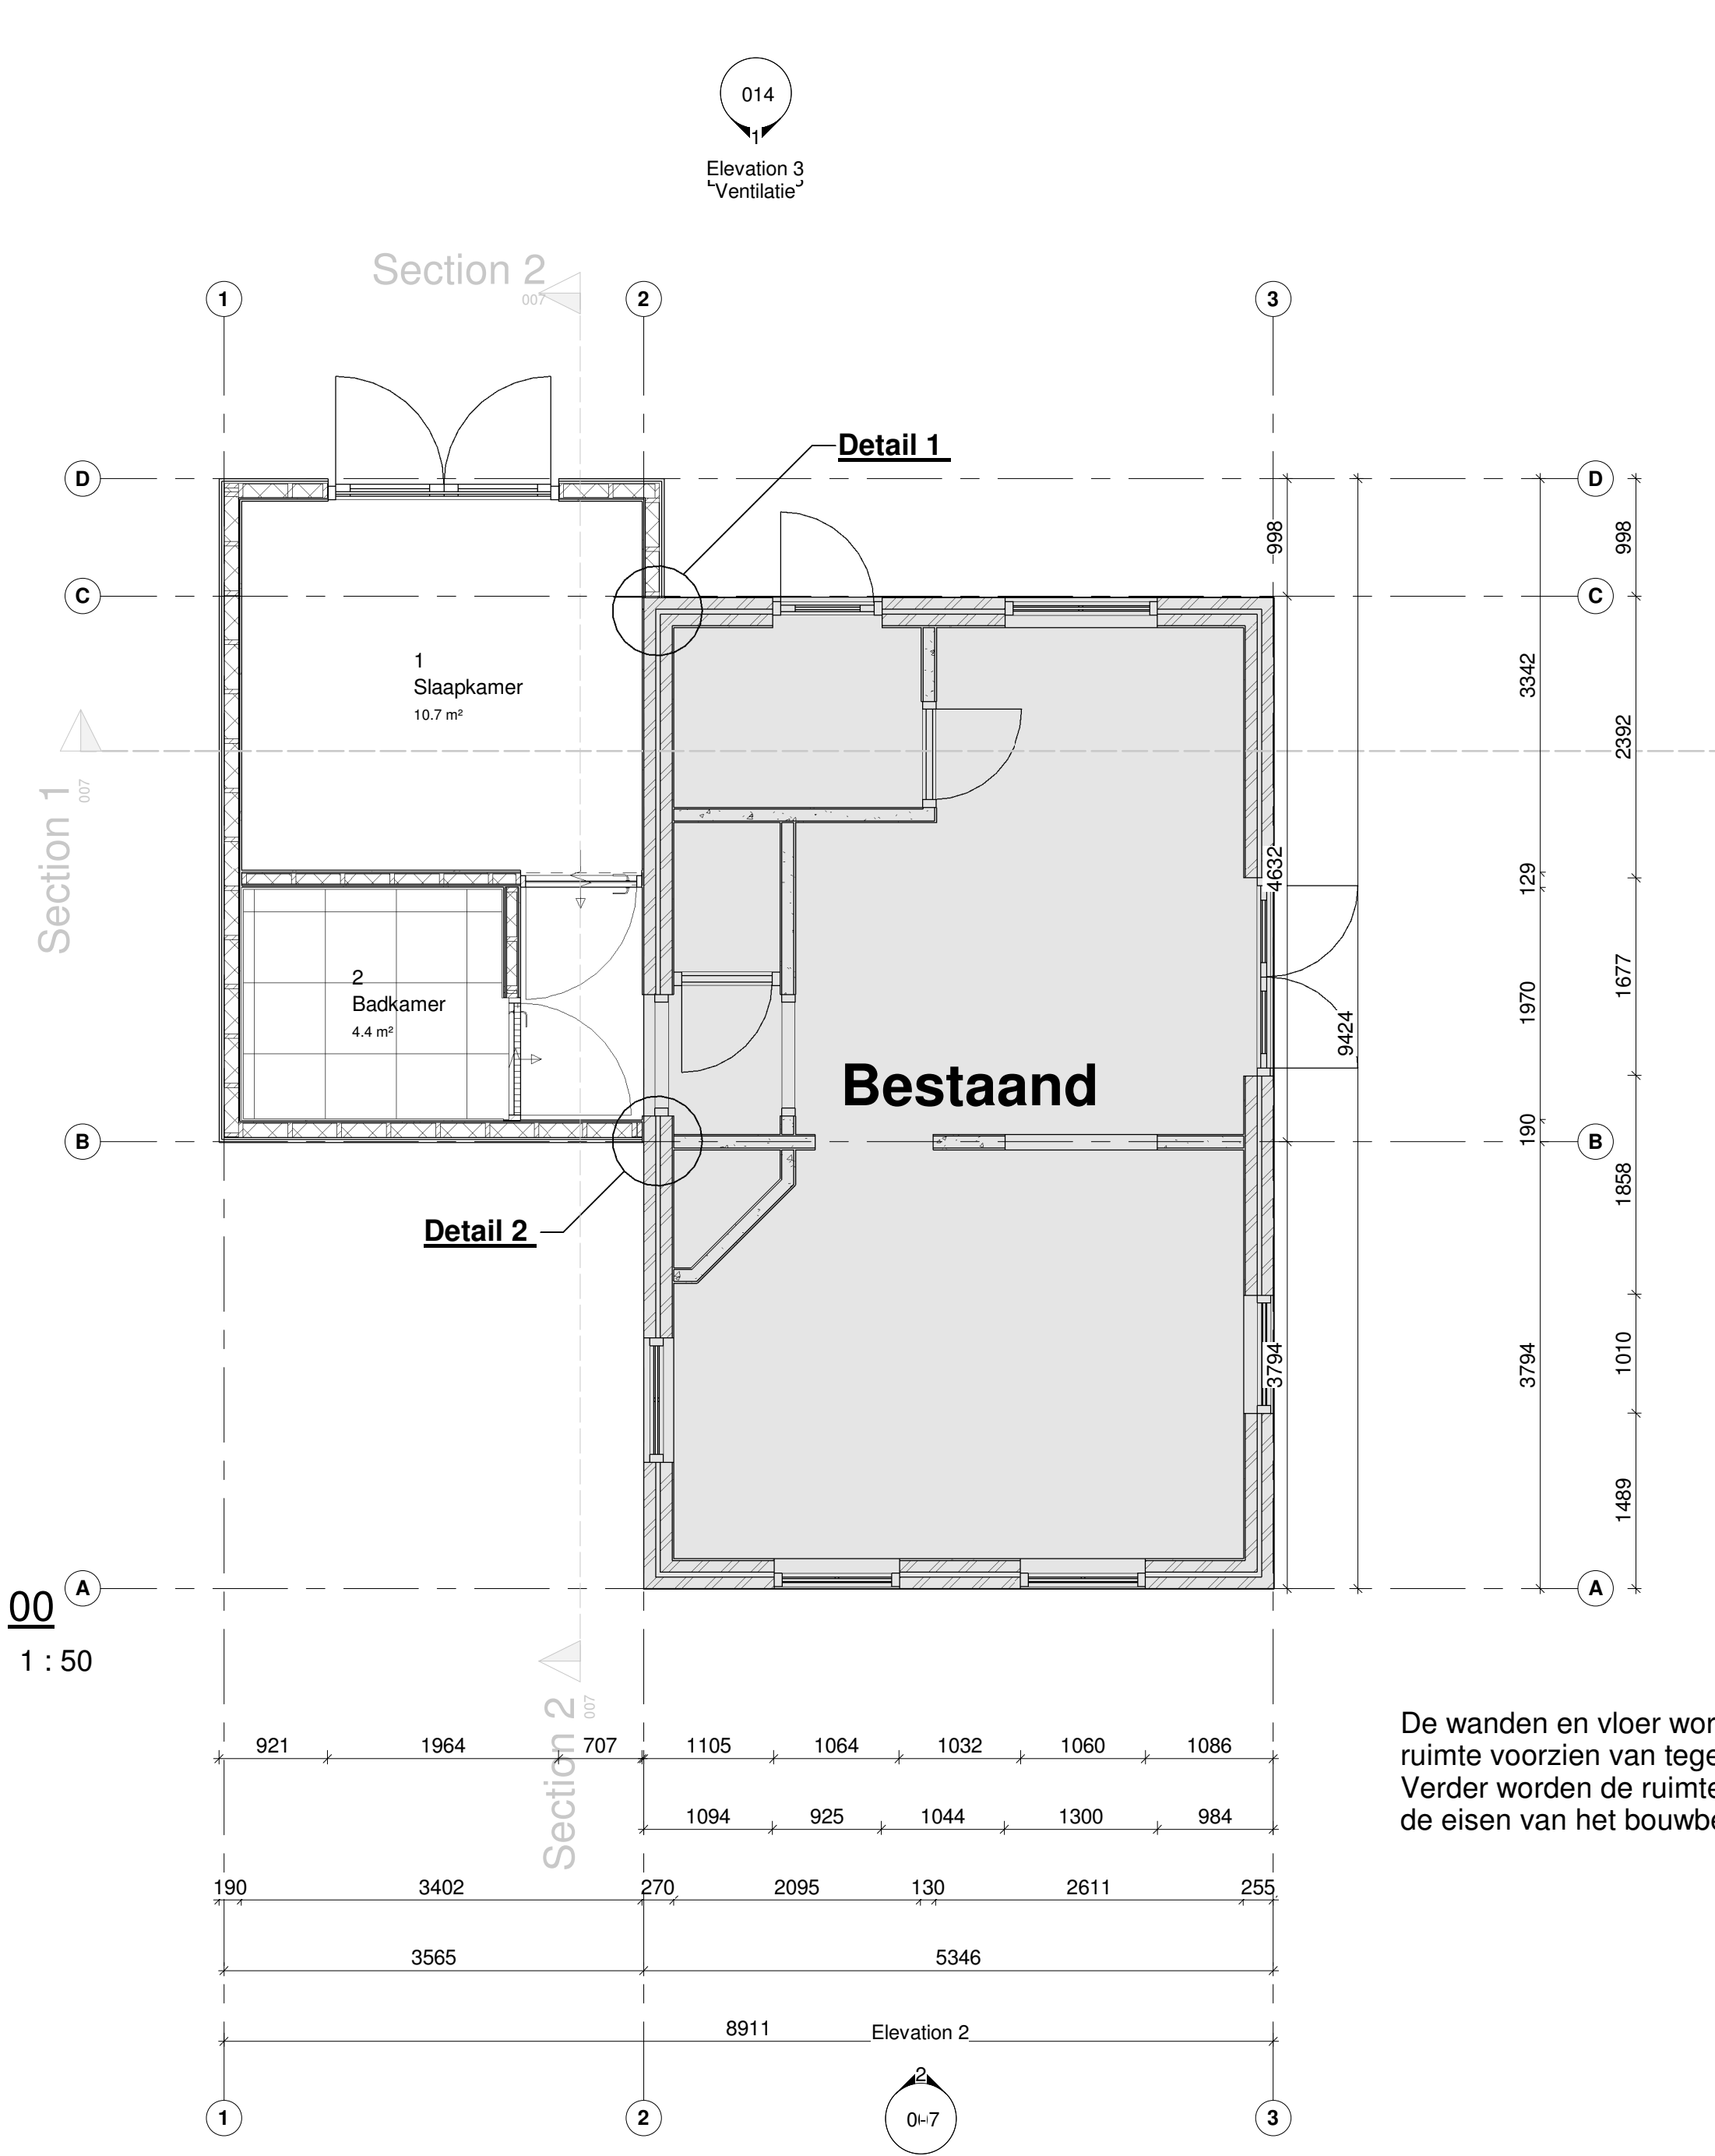


Section 1
1 : 50

Section 2
1 : 50


De wanden en vloer worden in de sanitaire ruimte voorzien van tegelwerk. Verder worden de ruimtes voldaan aan de eisen van het bouwbesluit.

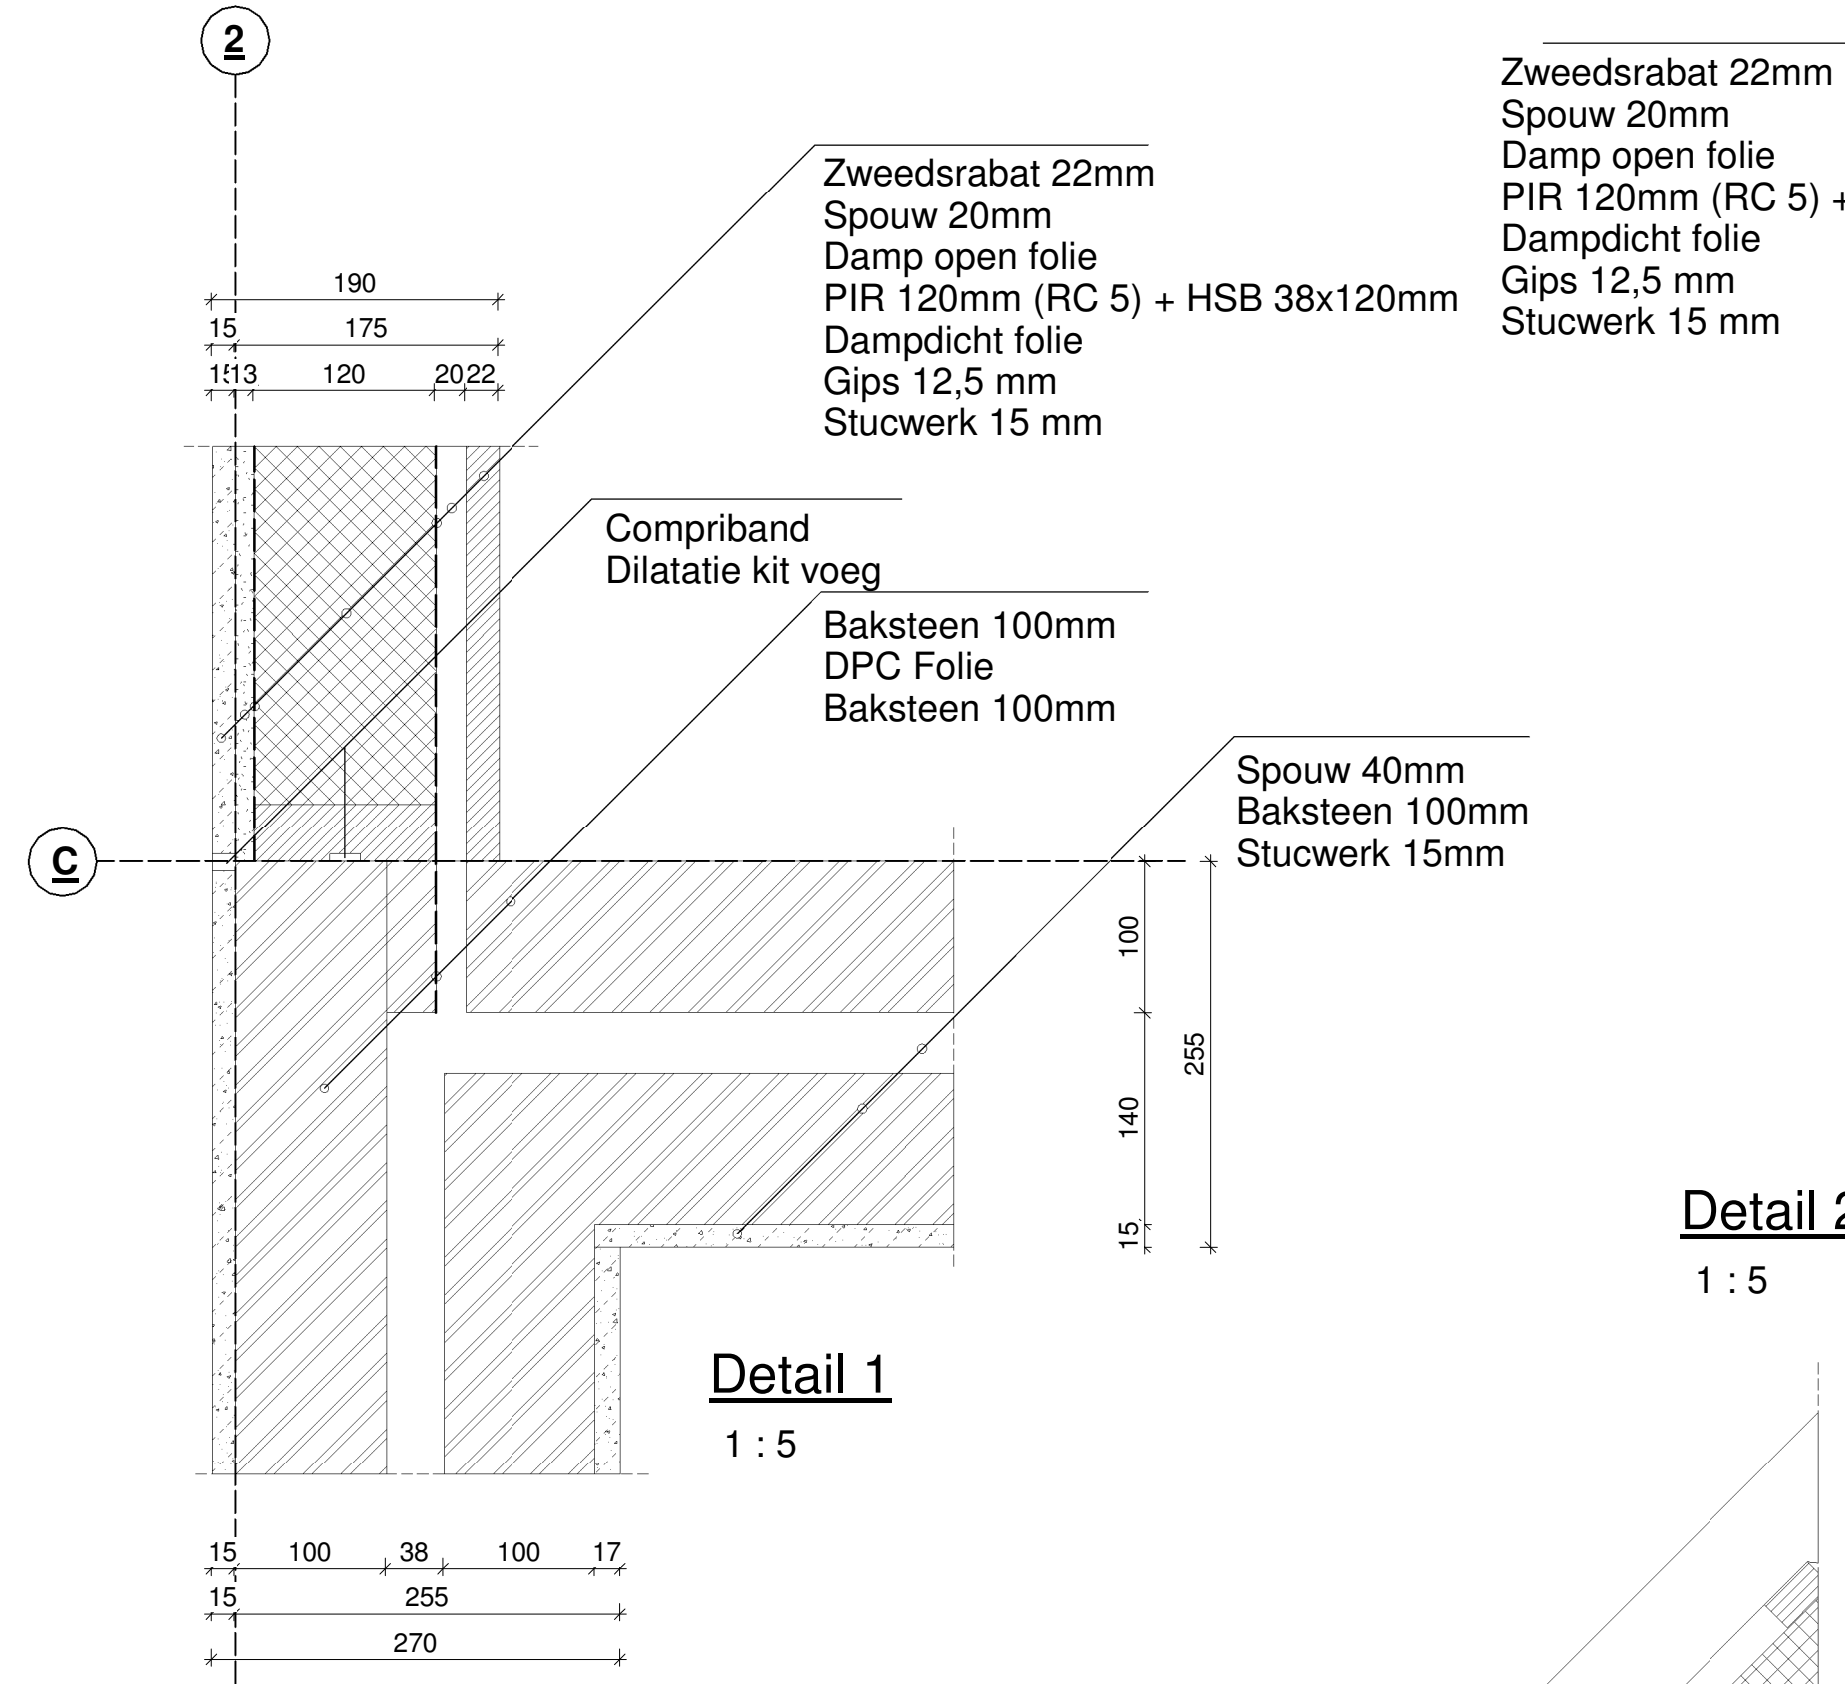


Detail 1
1 : 5

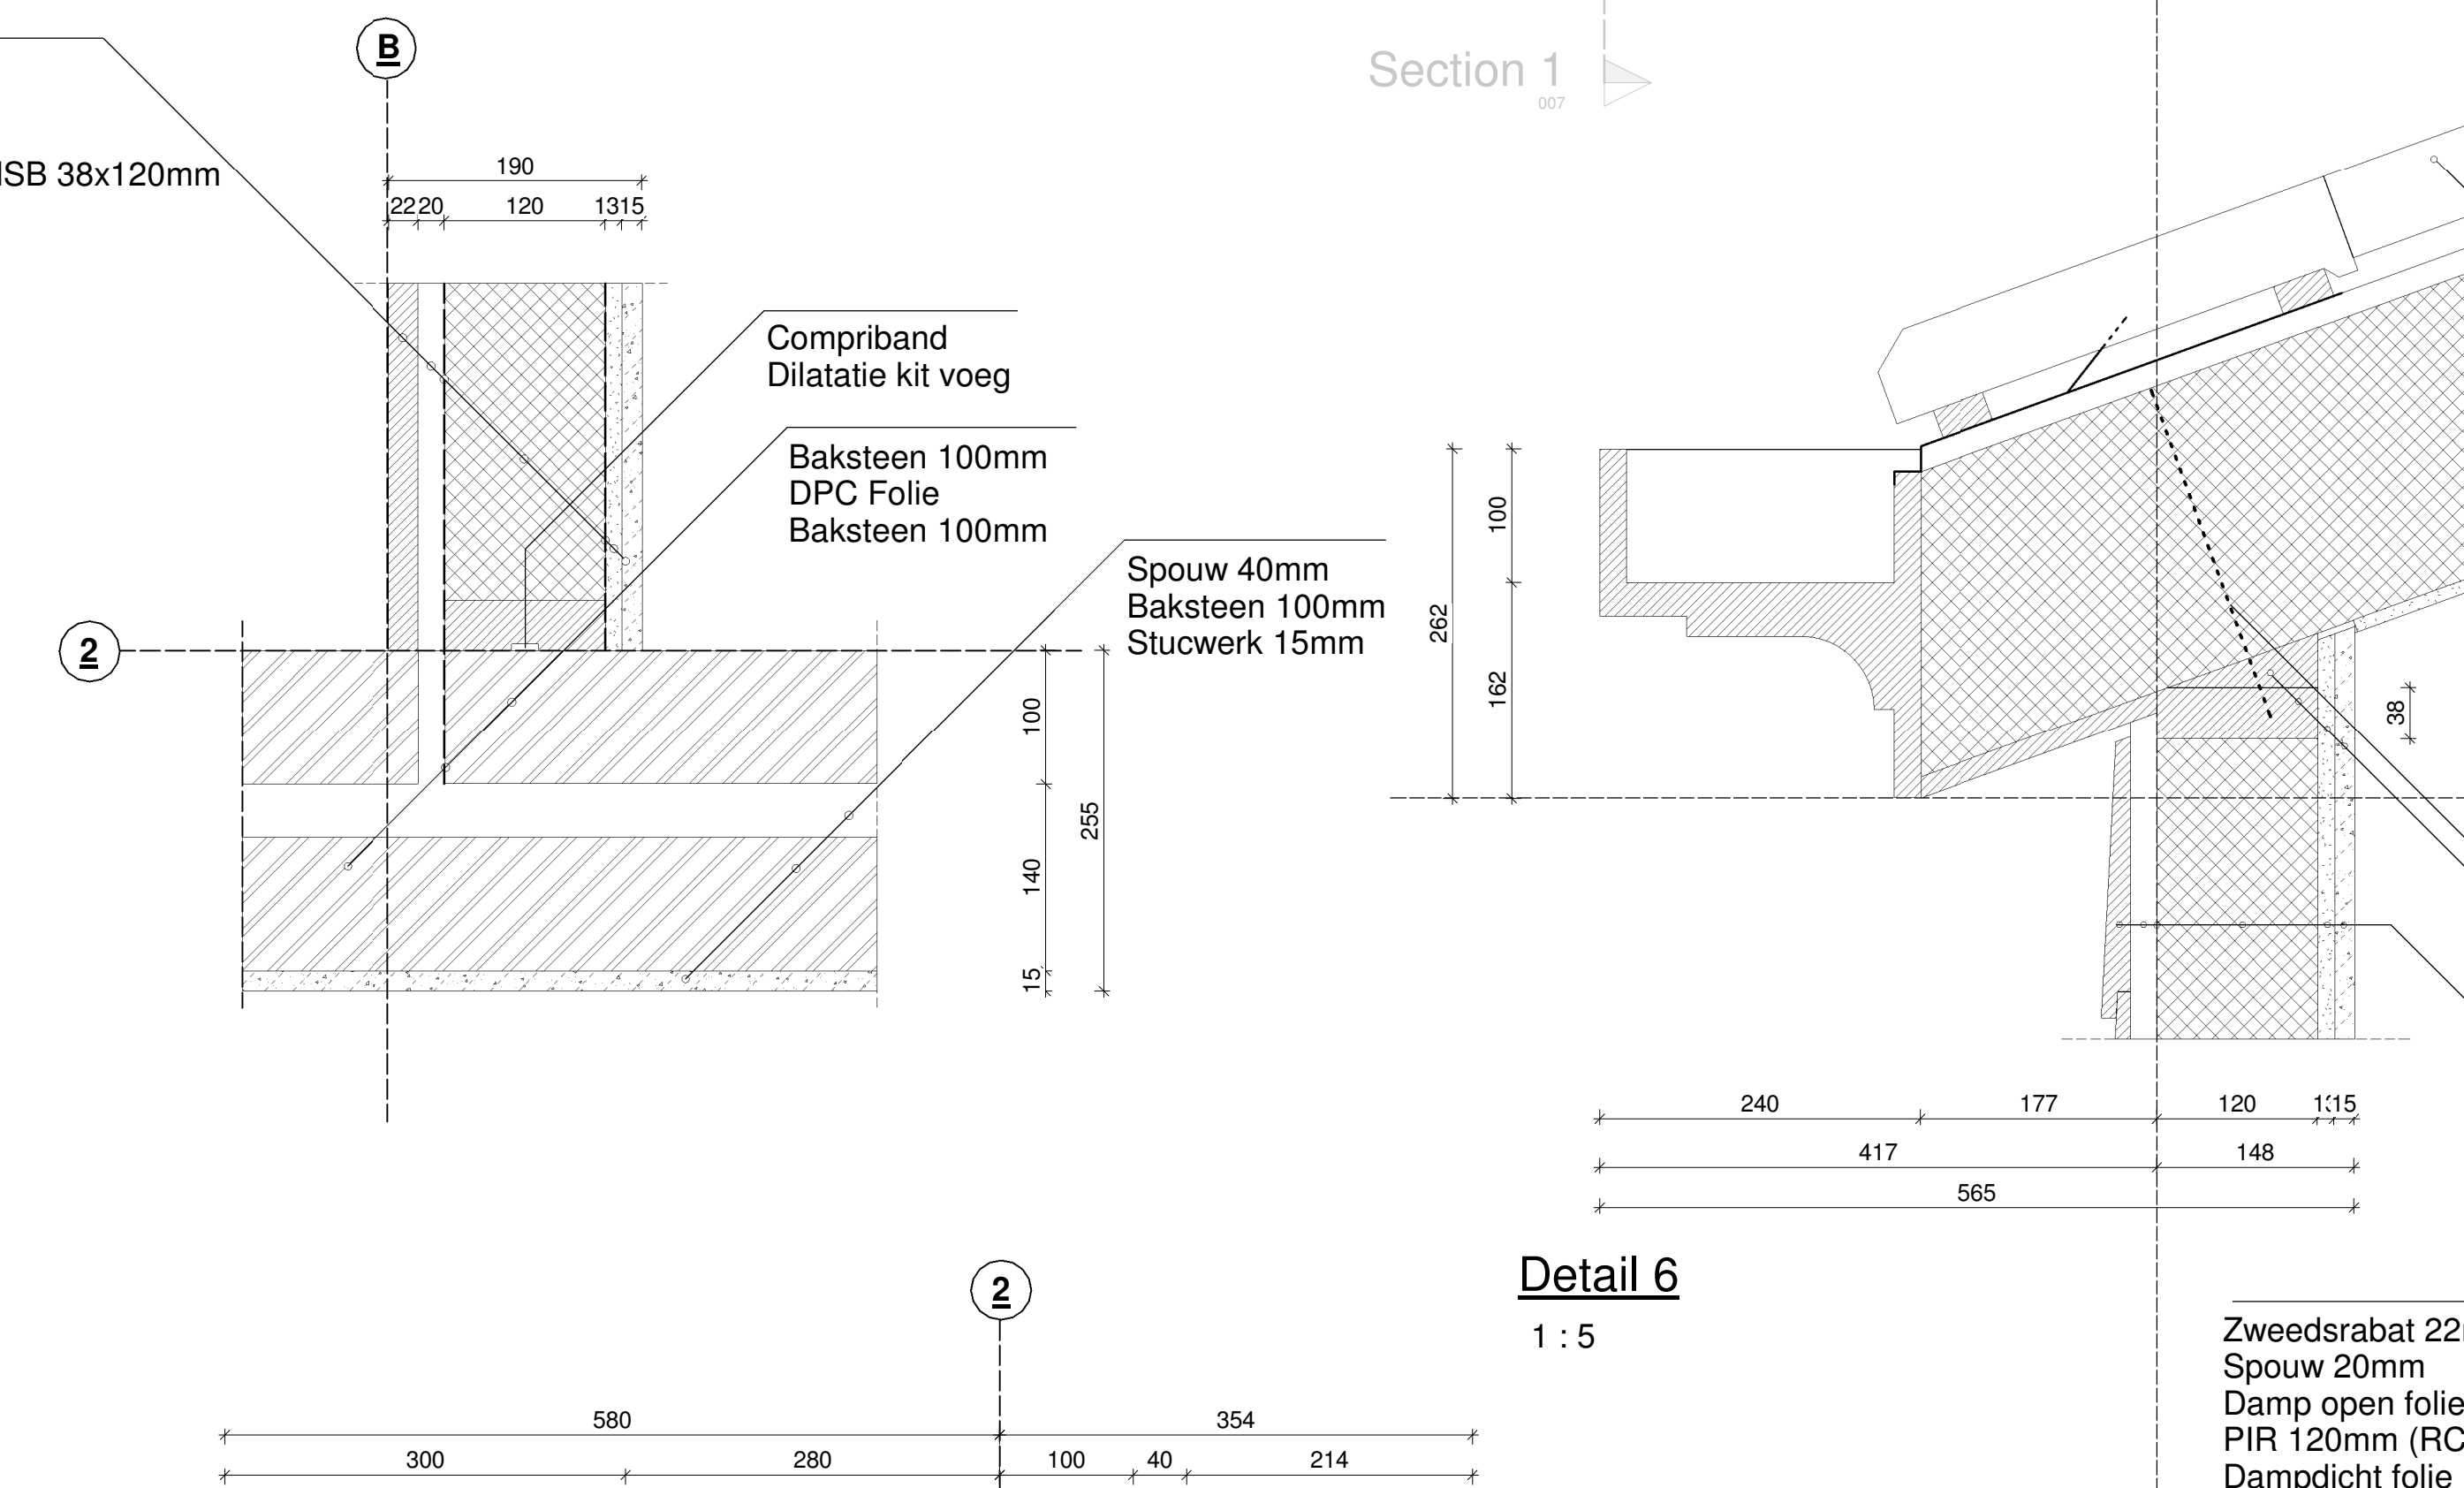


Detail 2
1 : 5

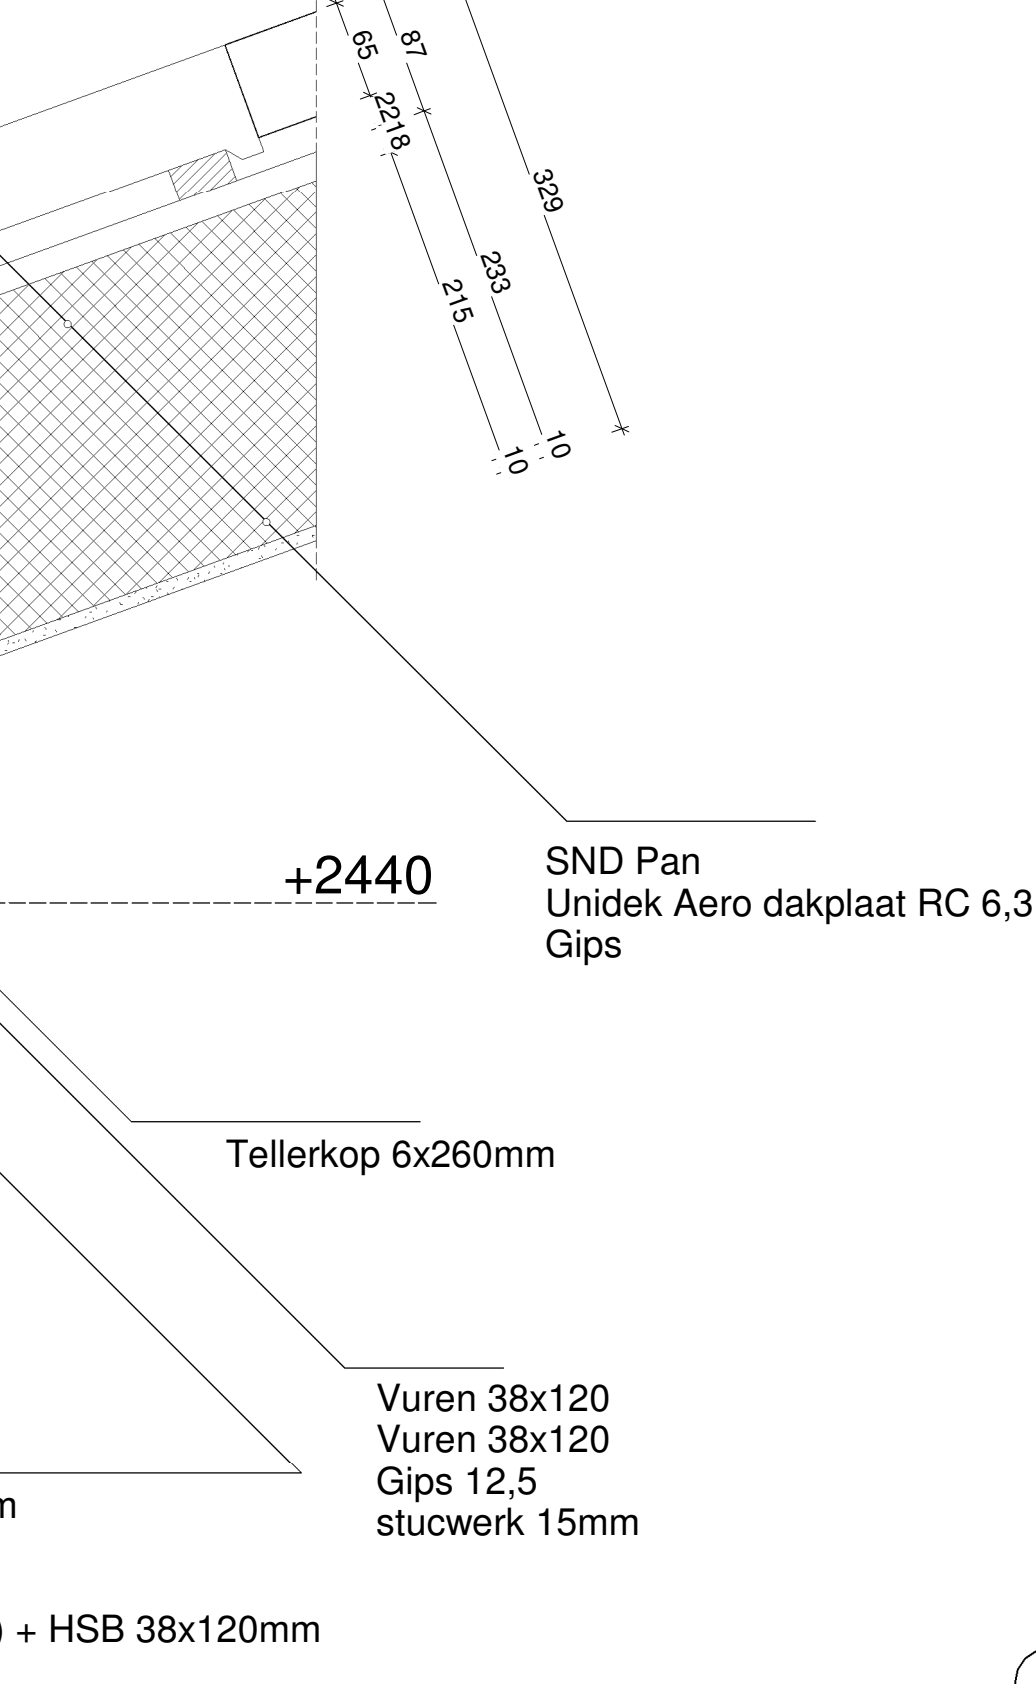


Detail 3
1 : 5

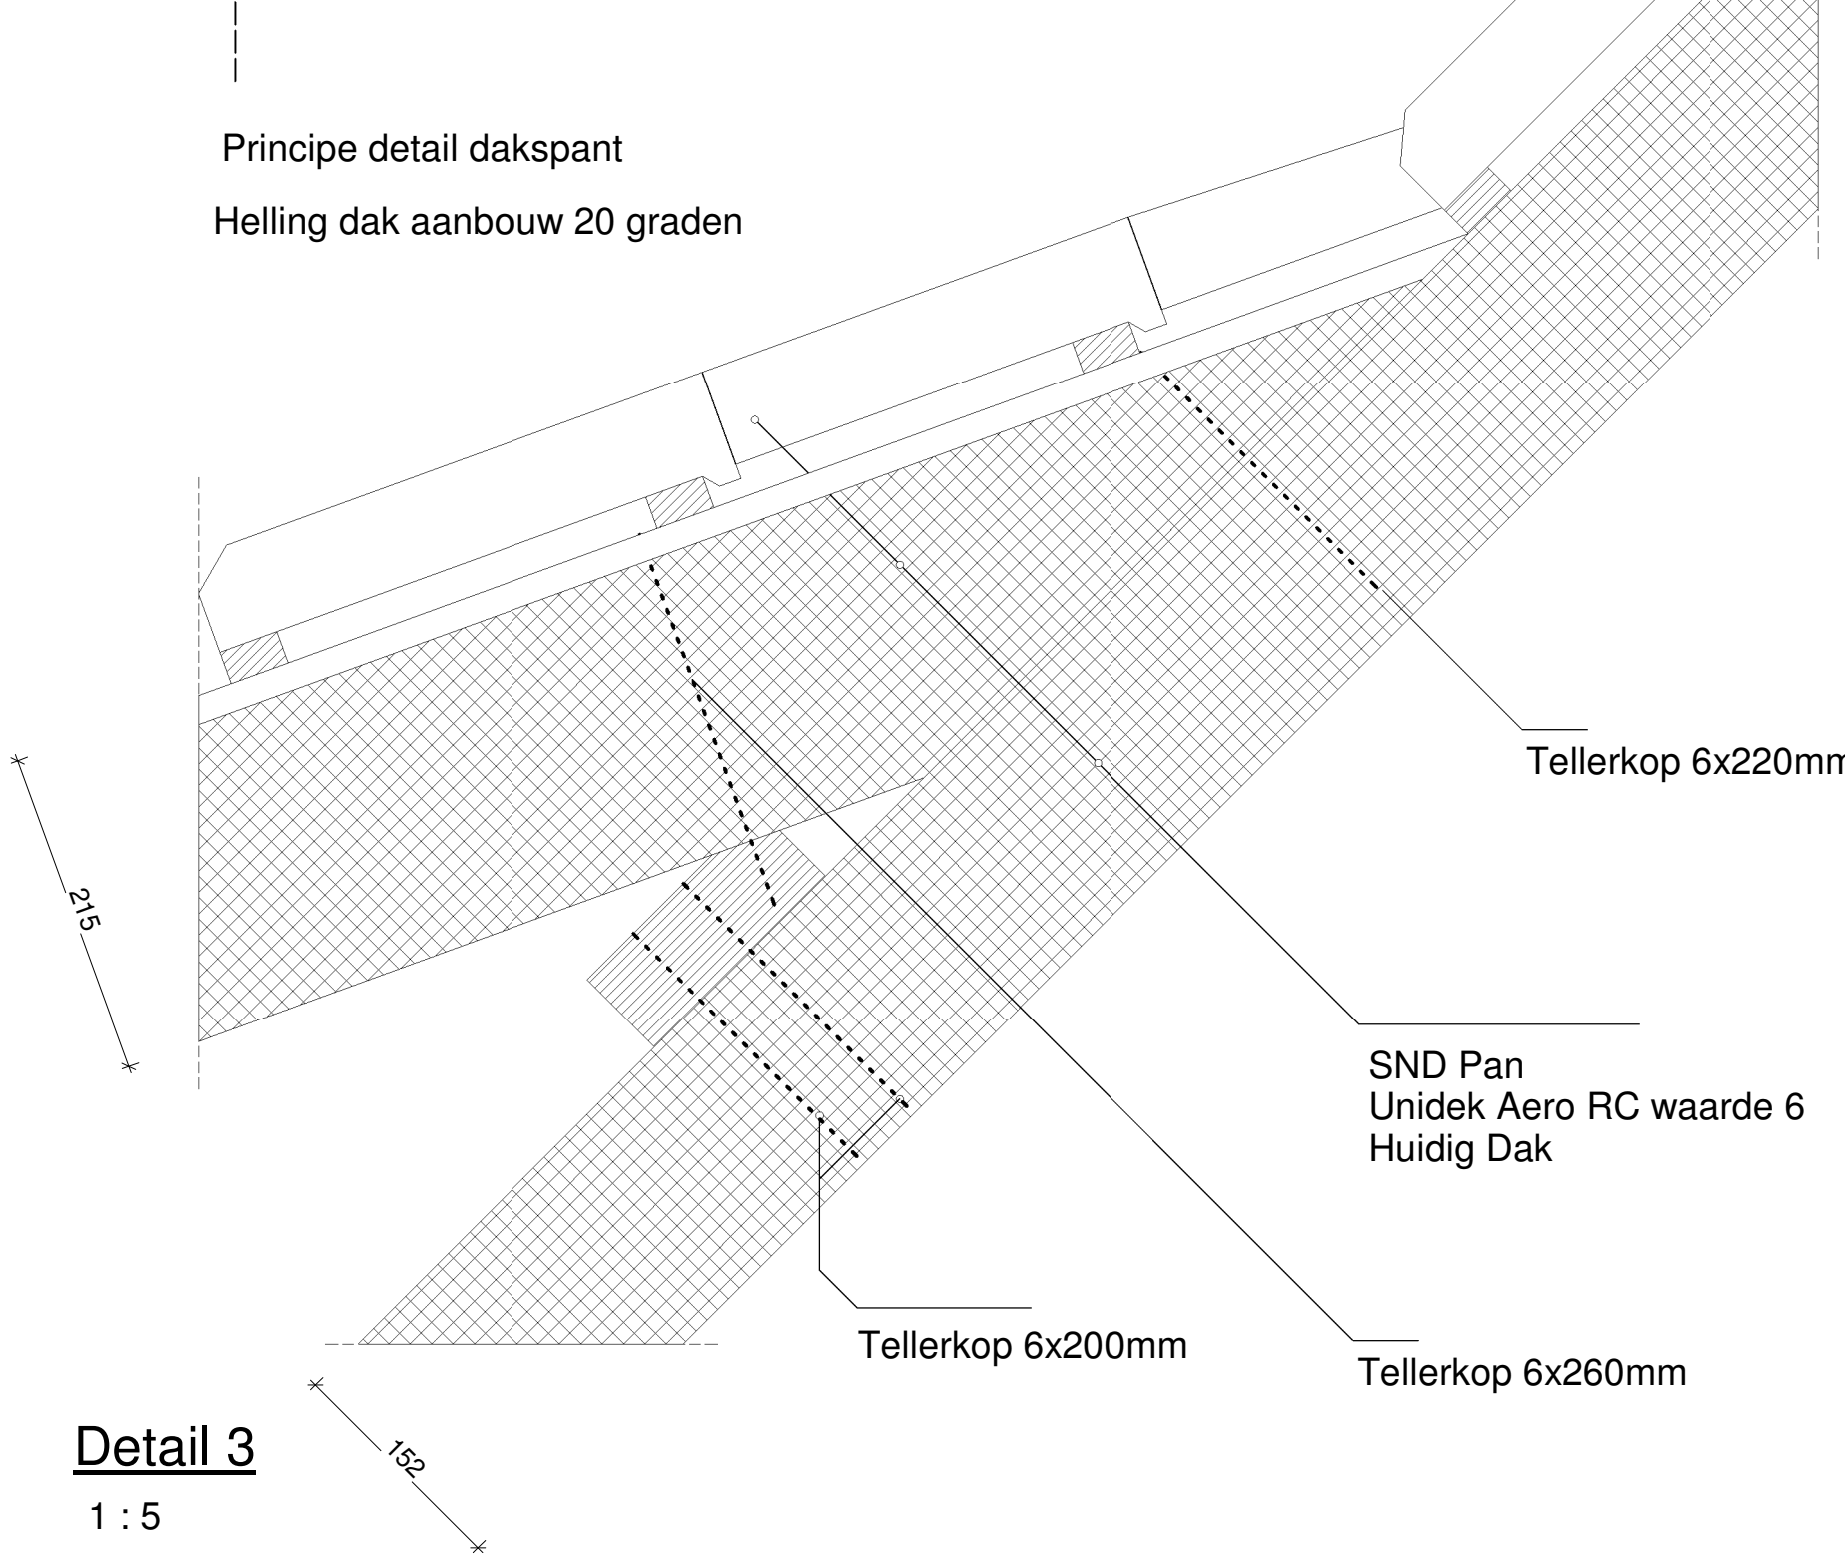


Detail 4
1 : 5

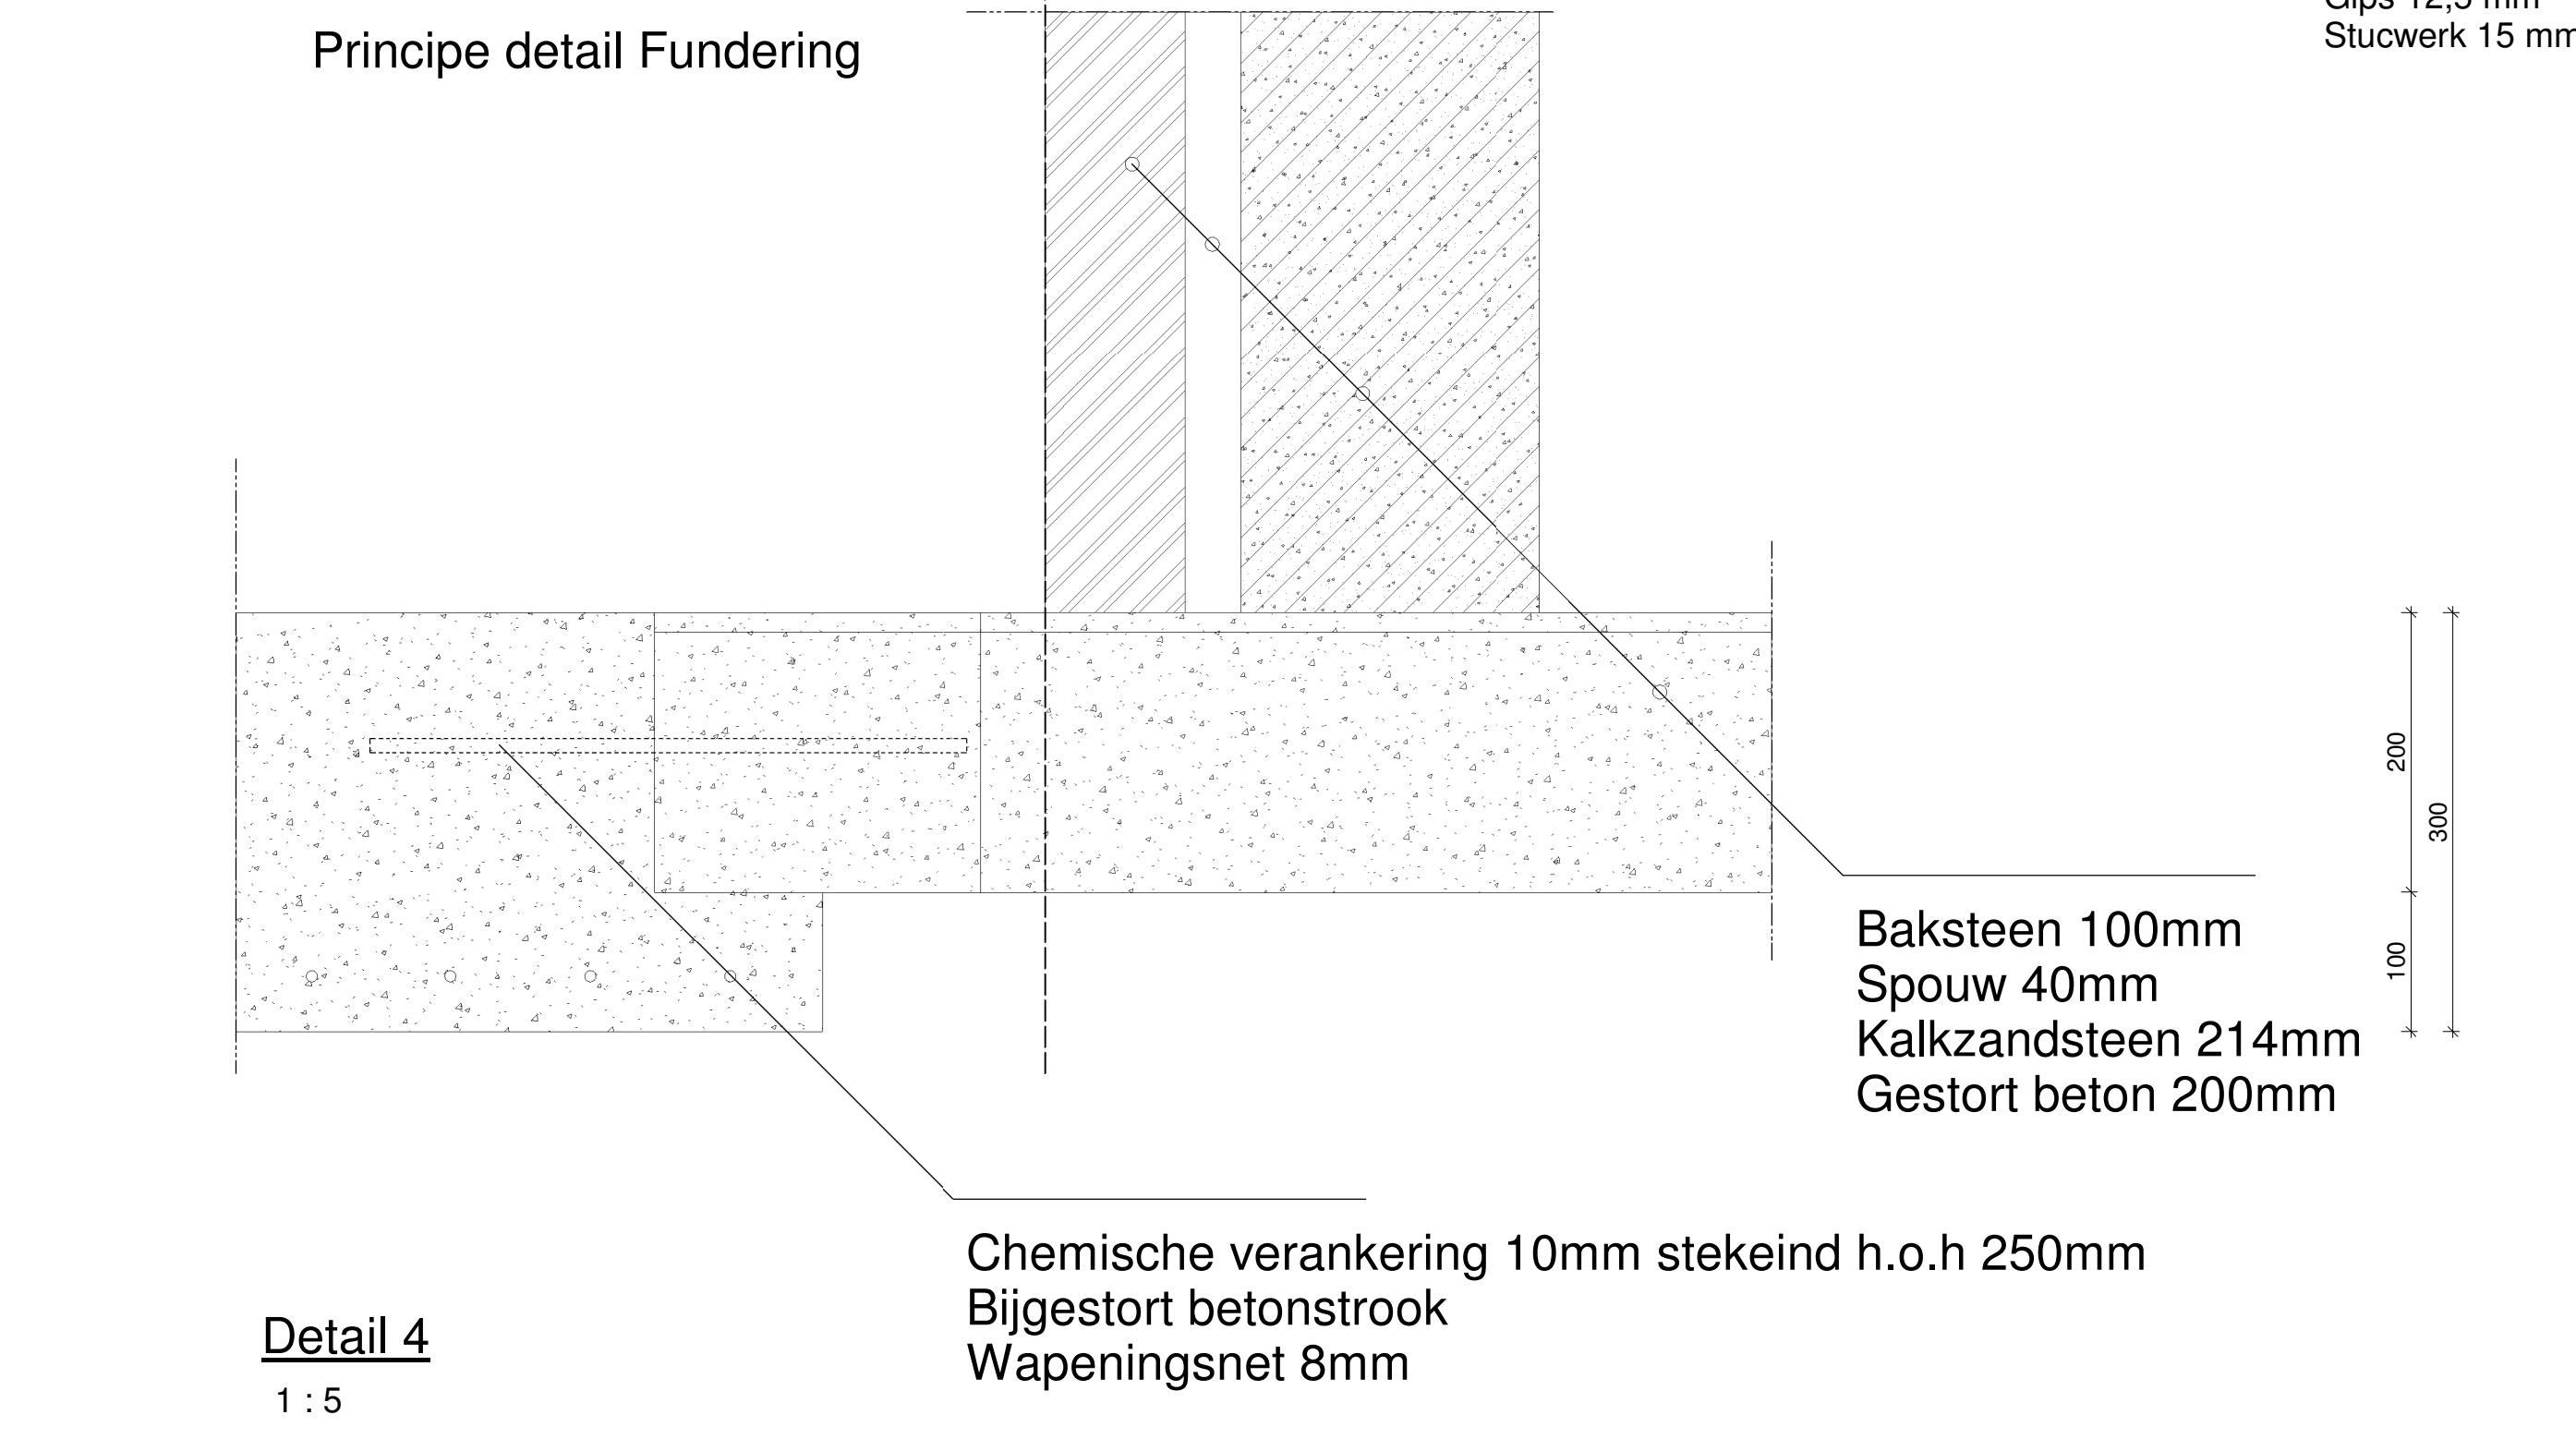

Detail 5
1 : 5

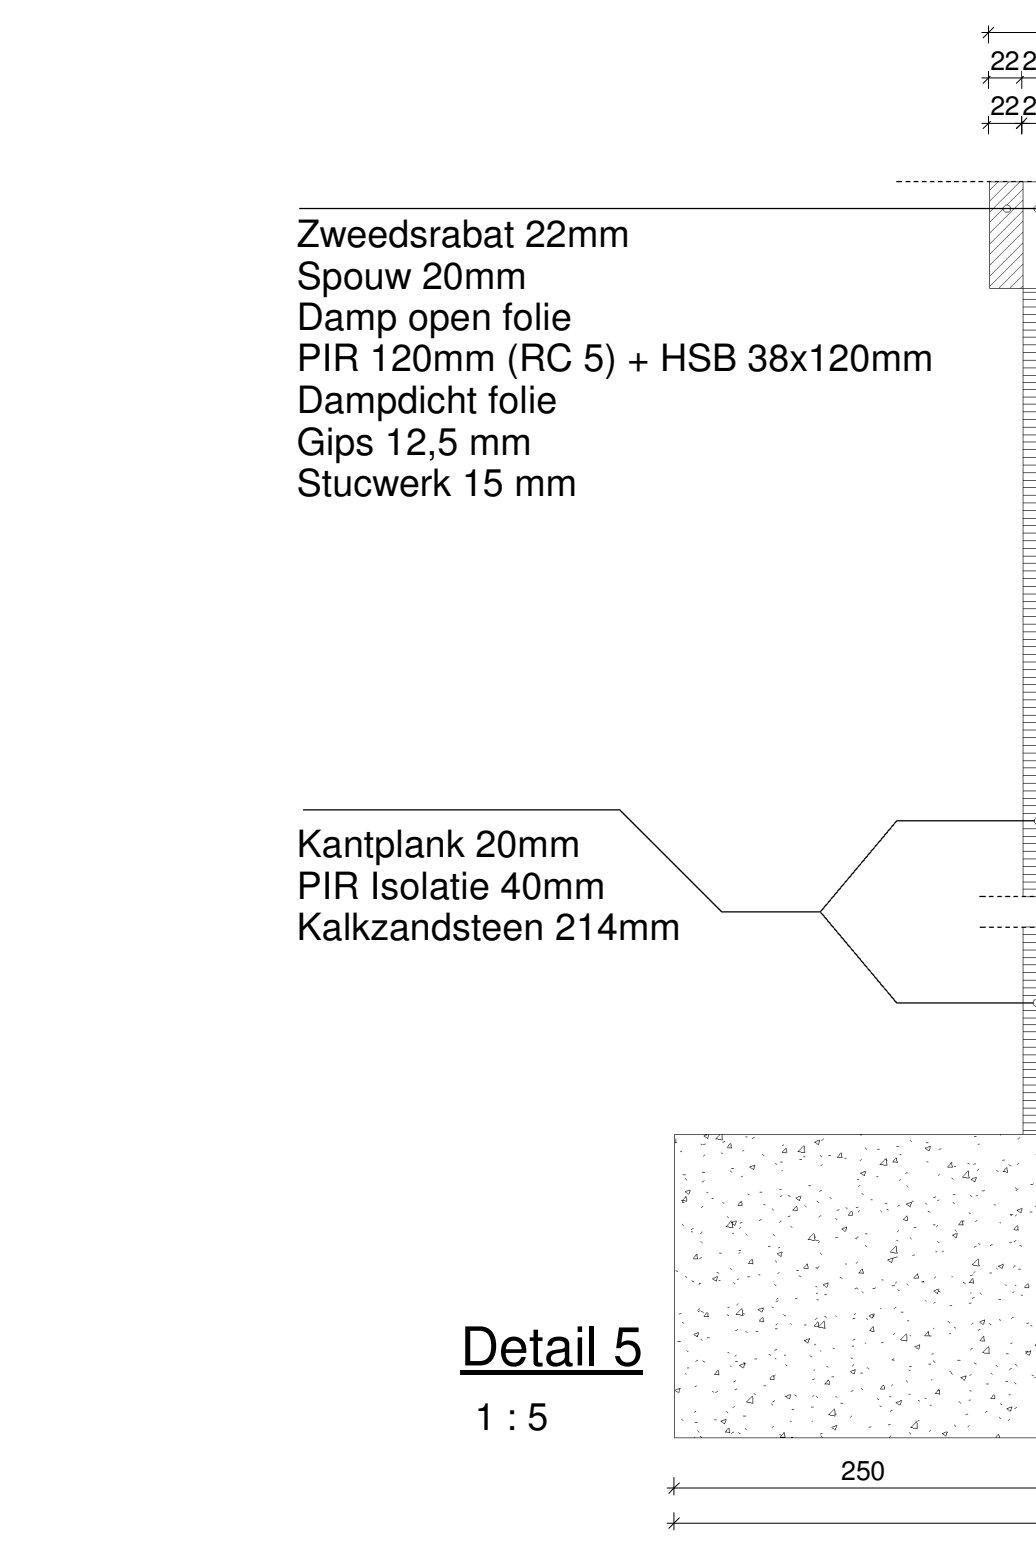

Detail 6
1 : 5

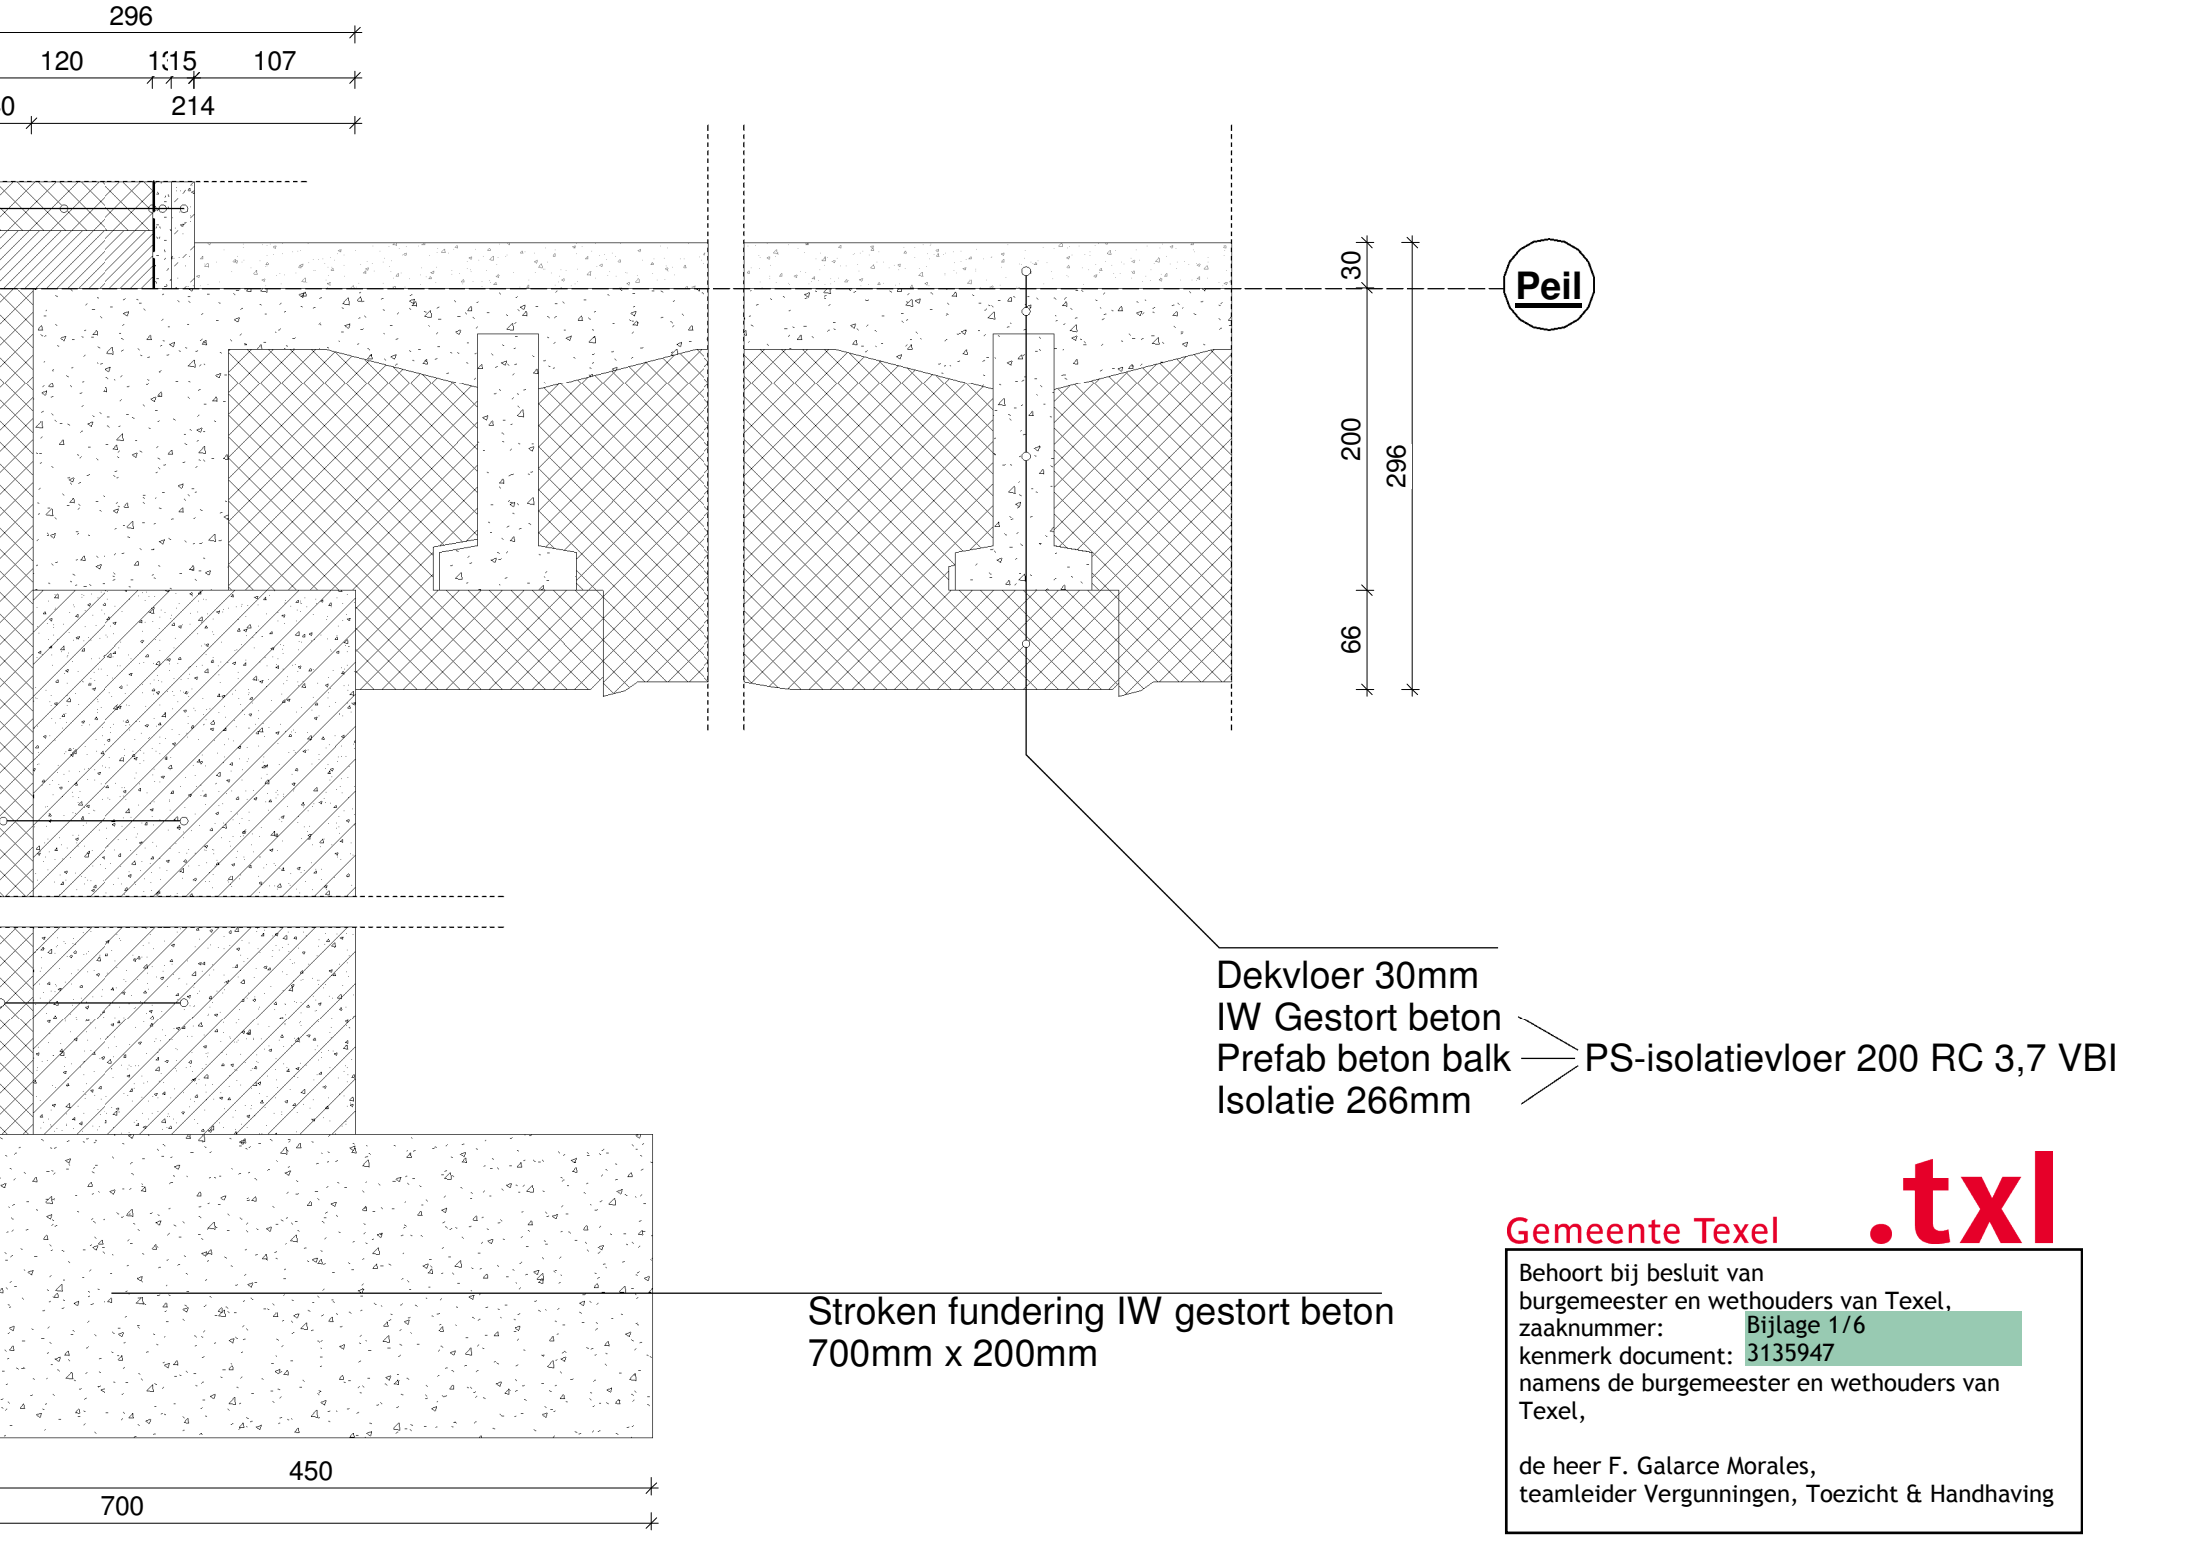

Detail 7
1 : 5

- Spouw
- Isolatie
- Beton
- Hout
- Metselwerk
- Stucwerk
- Gips

Materiaal Doorsnedes

Isolatie waarden van de aanbouw
Dak: 6,3 m2K/W
Gevels: 4,7 m2K/W
Vloer: 3,7 m2K/W

Glas U-waarde:
HR++ 1.1 m2K/W
Deuren Slaapkamer en Raam badkamer

Exacte maatvoering in werk controleren

Gemeente Texel .txl

Betsoort bij besluit van burgemeester en wethouders van Texel, zaaknummer: 1313947, namens de burgemeester en wethouders van Texel,

de heer F. Galarce Morales, teamleider Vergunningen, Toezicht & Handhaving