


NOORDGEVEL

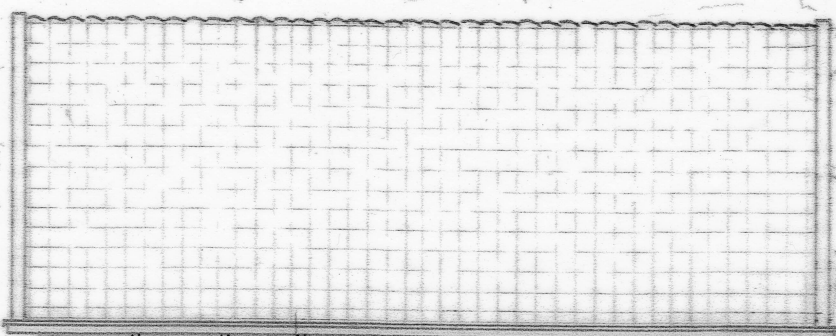

ZUIDGEVEL

NOORD EN ZUIDGEVEL NIEUW BIJGEBOUW

WESTERWEG 50 1797RG DEN HOORN.

SCH: 1-100

BLAD: 6

14.2.2022:

DAKRAMPEN WEG N.A.V WIJZIGING VAN GEBRUIK.GEBOUW.

Gemeente Texel


.txl

Behoort bij besluit van
burgemeester en wethouders van Texel,
zaaknummer: 3120108
kenmerk document: Bijlage 4/9
namens de burgemeester en wethouders van
Texel,

de heer F. Galarce Morales,
teamleider Vergunningen, Toezicht & Handhaving



OOSTGEVEL

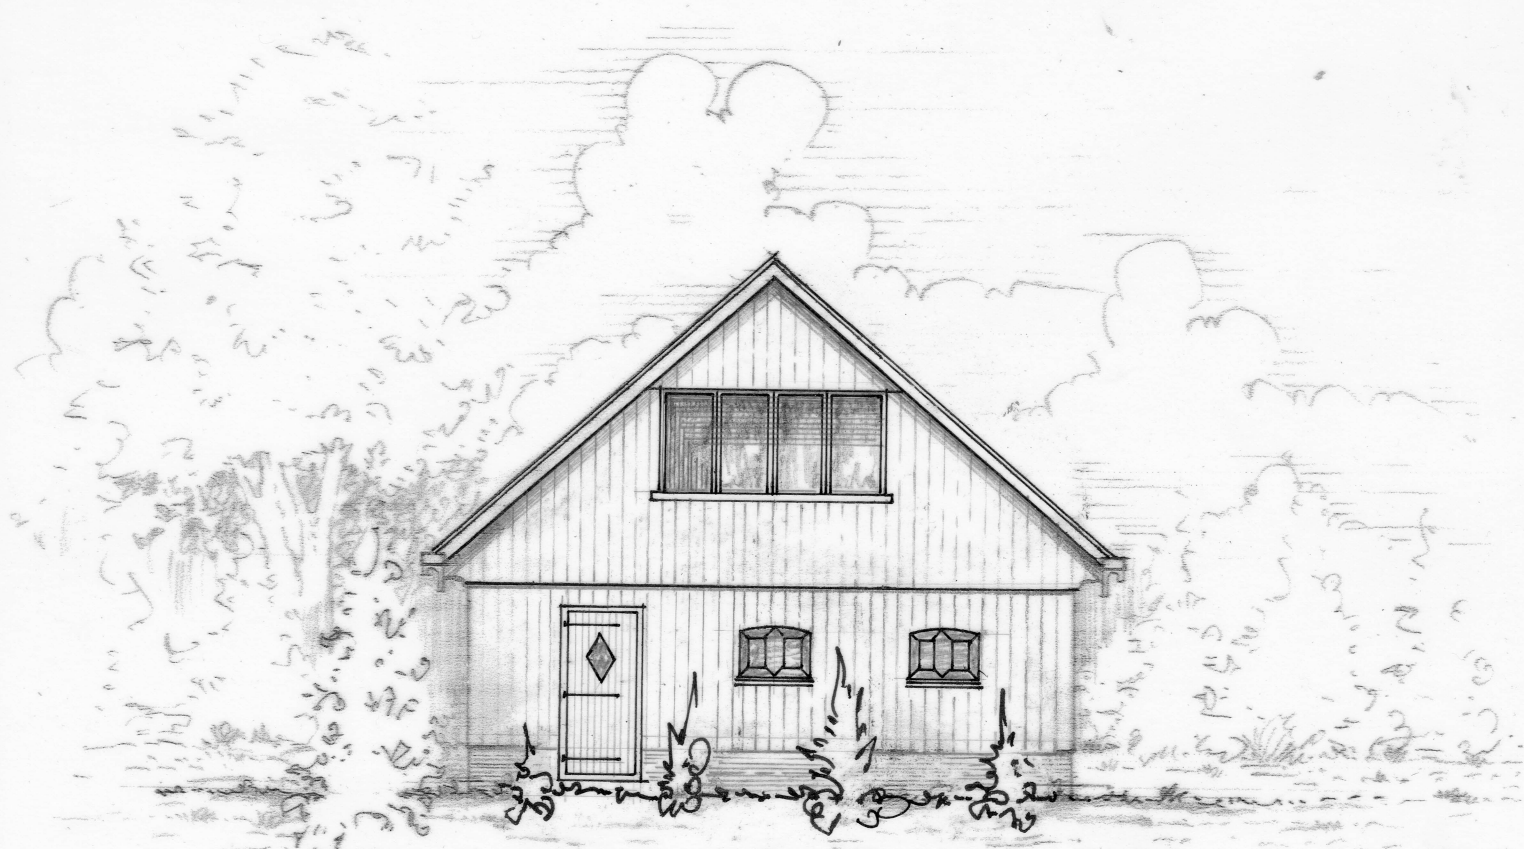

WESTGEVEL

OOST EN WESTGEVEL NIEUW BIJGEBOUW

WESTERWEG 50 1797 RG DEN HOORN.

SCH: 1-100 DD: 31.12.2021. BLAD: 5