


### ZUIDGEVEL BESTAAND.

GEVELS : HOUT (WIT)  
DAKEN : PANNEN (ROOD)

7860

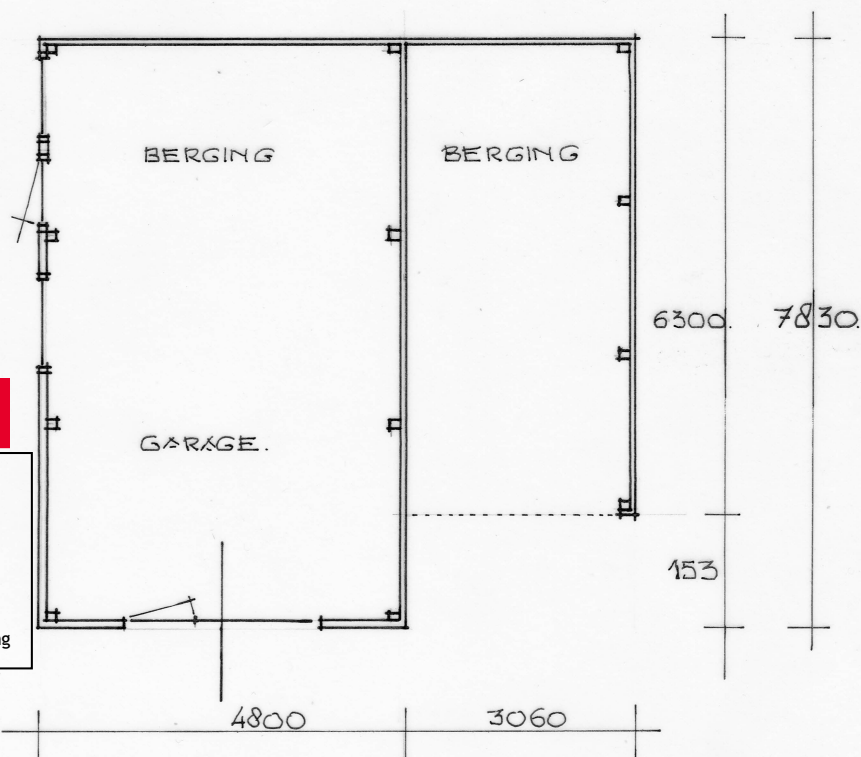

Gemeente Texel

.txl


Behoort bij besluit van  
burgemeester en wethouders van Texel,  
zaaknummer: 3120108  
kenmerk document: Bijlage 1/9  
namens de burgemeester en wethouders van  
Texel,

de heer F. Galarce Morales,  
teamleider Vergunningen, Toezicht & Handhaving


### PLATTEGROND BUGEBOUW. BESTAAND.

BESTAAND BUGEBOUW WESTERWEG 50 1797 RG DEN HOORN.


SCHAAL: 1-100 DD: 31.12.2021. BLAD: 1.

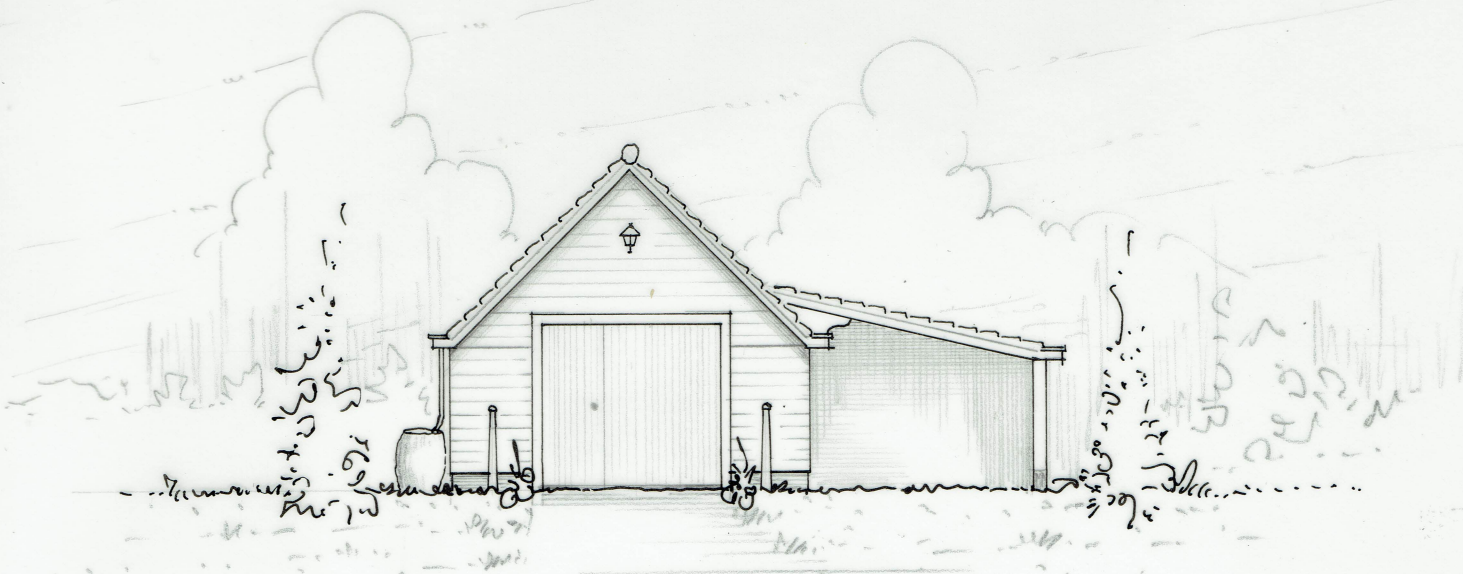

WESTGEVEL BESTAAND.

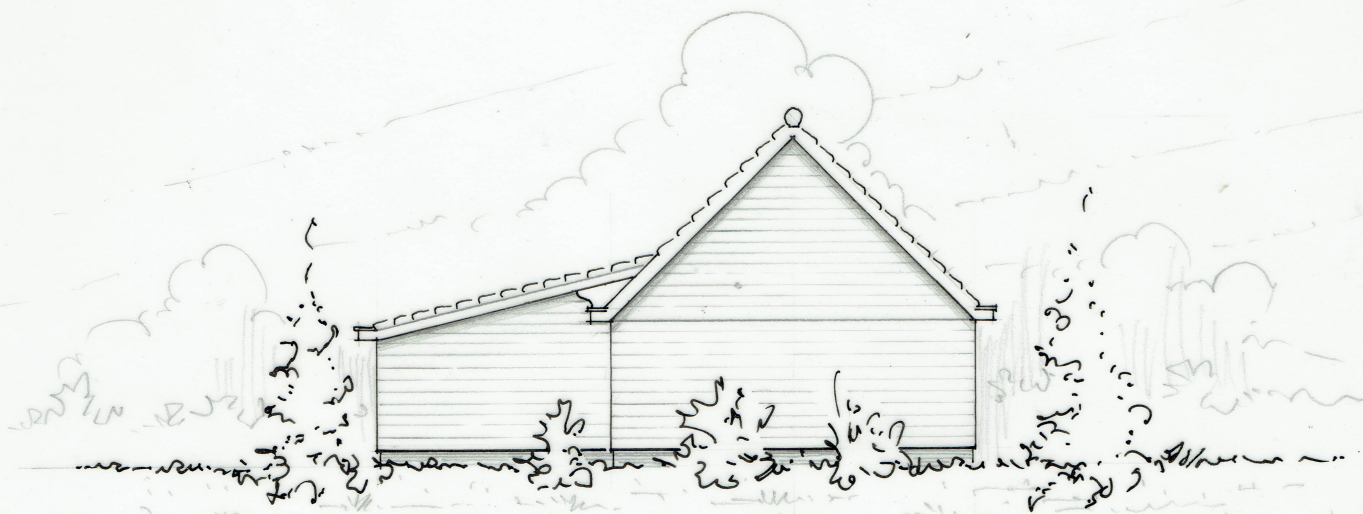

OOSTGEVEL BESTAAND.

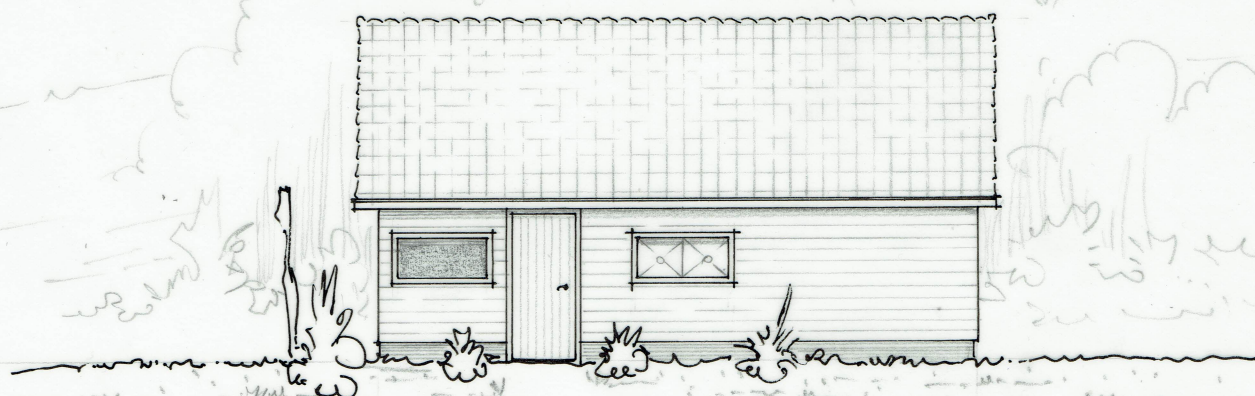

NOORDGEVEL BESTAAND.

BESTAAND BIJGEBOUW WESTERWEG 50 1797RG DEN HOORN.

SCHAAL: 1-100 DO: 31-12-2021. BLAD: 2