





vooraanzicht bestaand



linker zijaanzicht blok bestaand /ongewijzigd

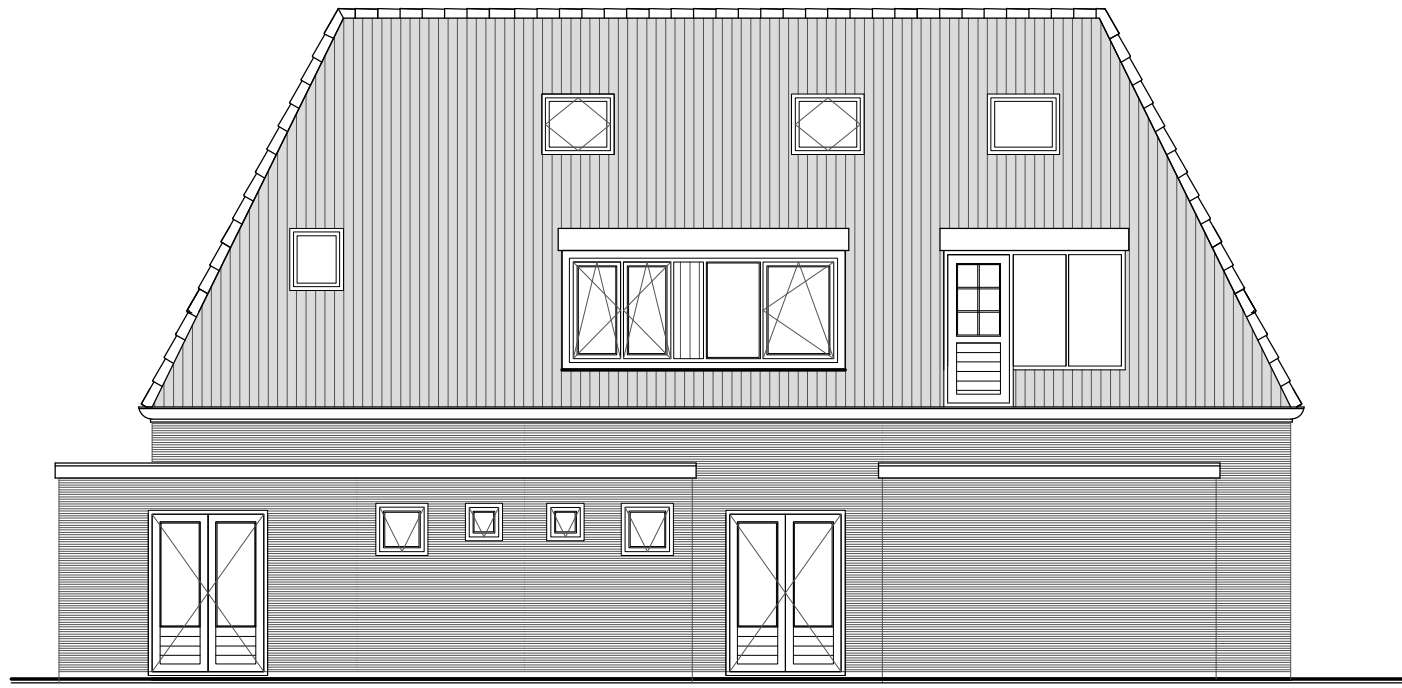


achteraanzicht blok bestaand ongewijzigd

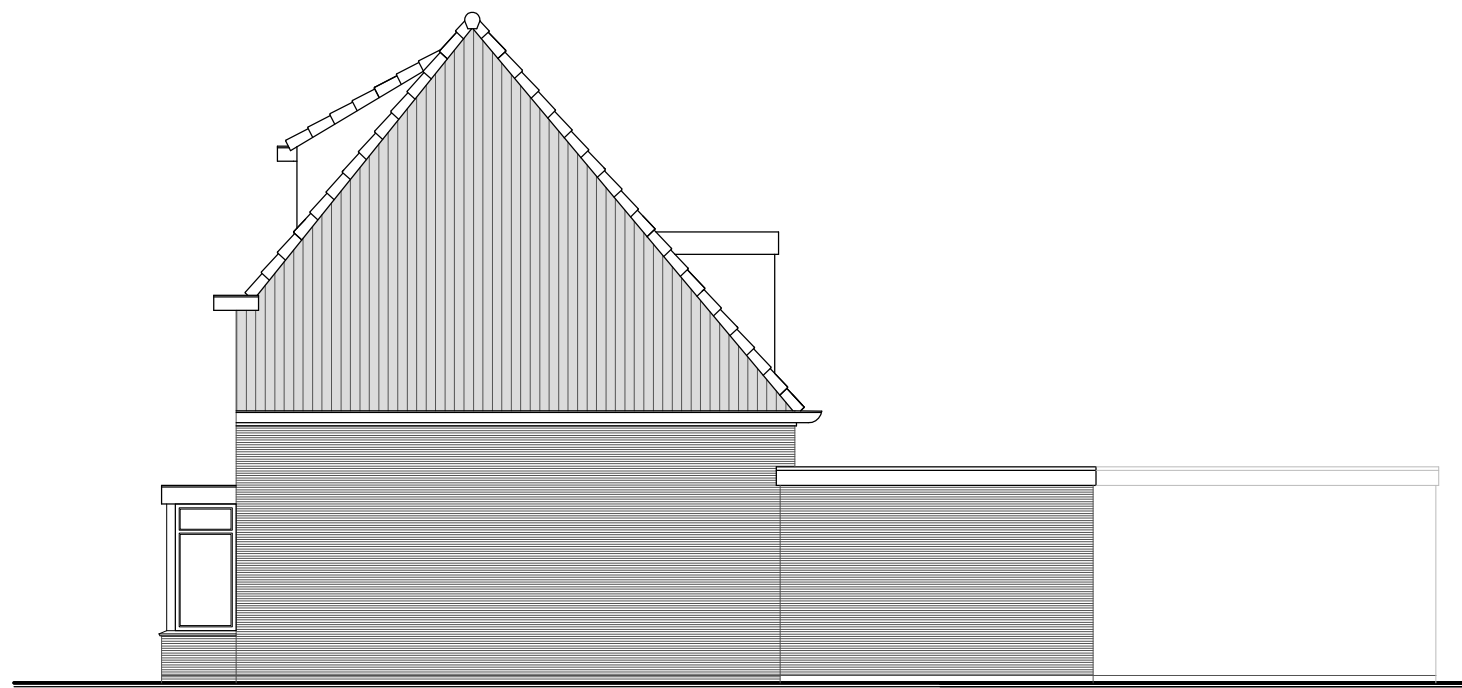


rechter zijaanzicht blok bestaand /ongewijzigd




vooraanzicht gewijzigd

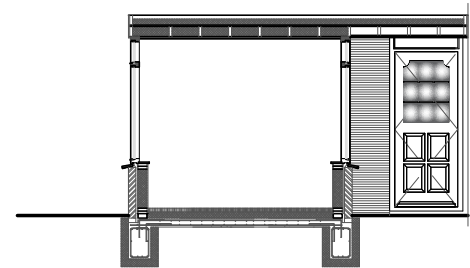


doorsnede B-B

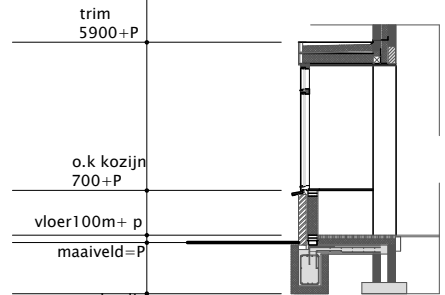


doorsnede A-A

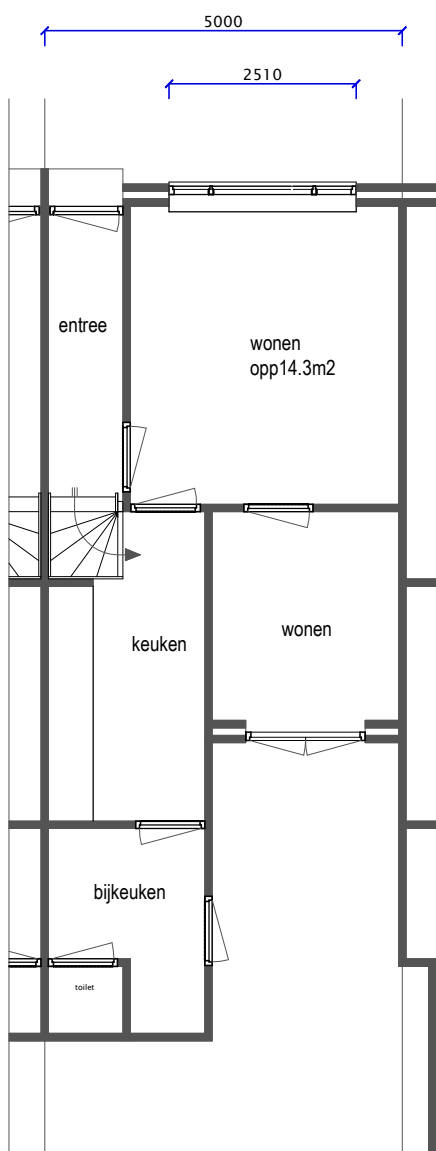


begane grond bestaand

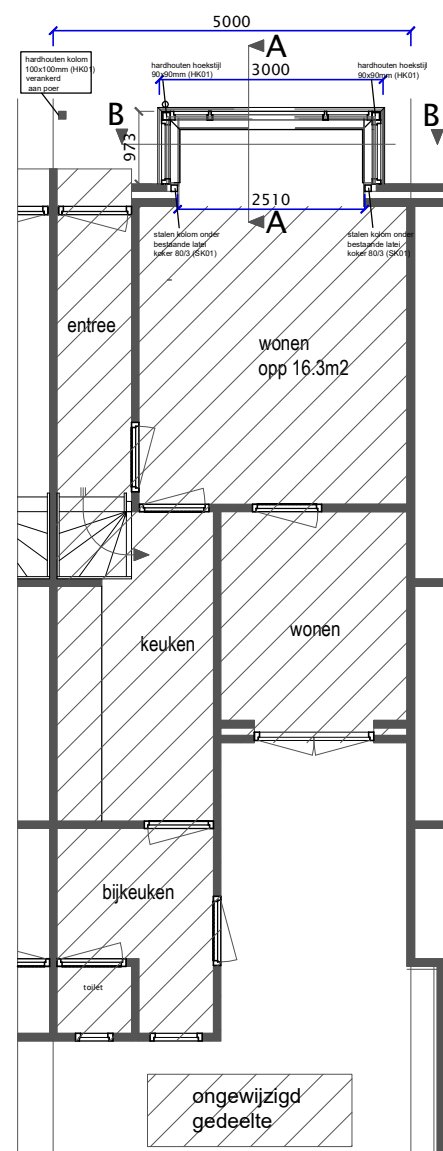

begane grond nieuw

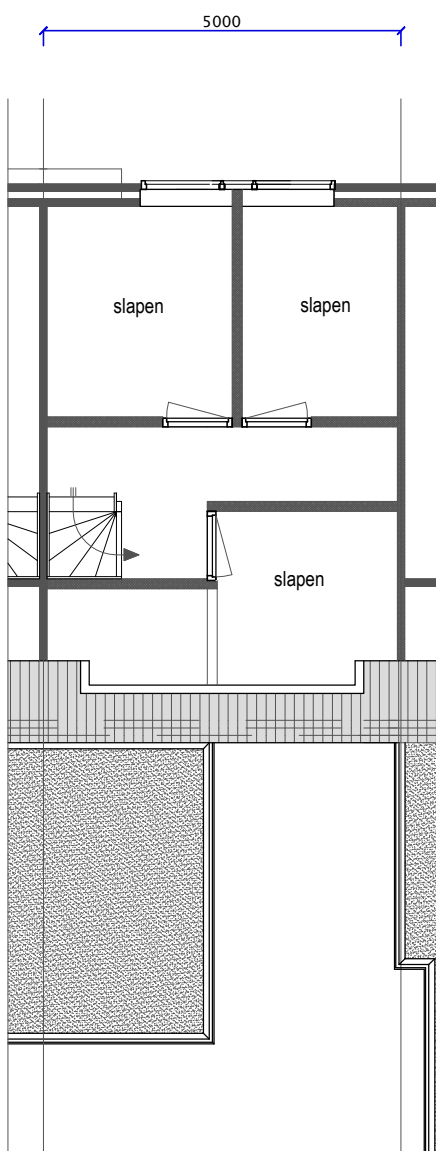


verdieping bestaand

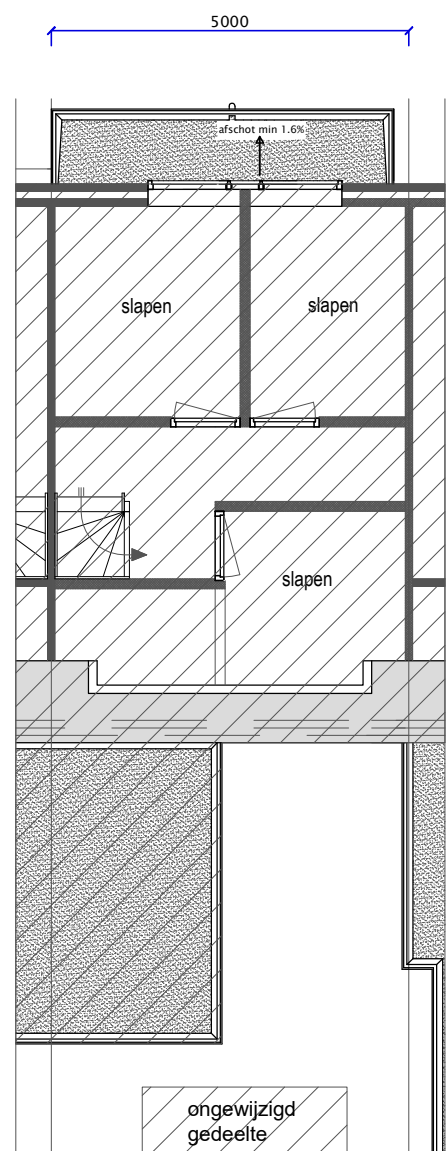


verdieping nieuw


opp bestaand 45m2
opp nieuw 47m2
inh bestaand 275.1m3
inhoud nieuw 281.7m3

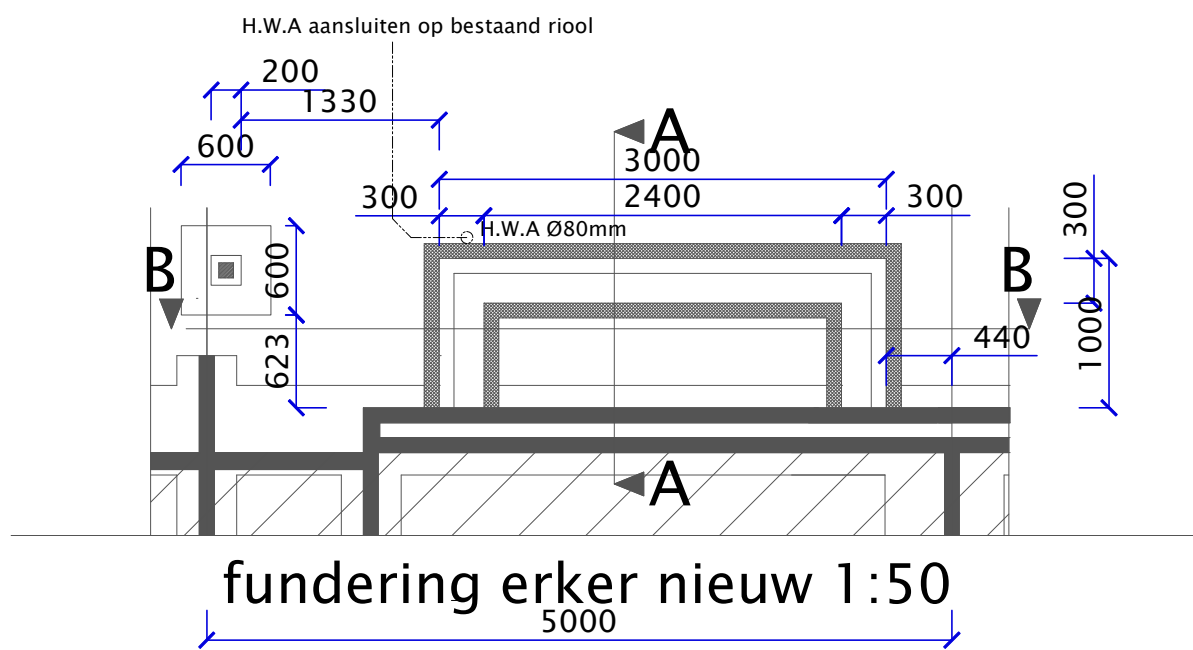

fundering erker nieuw 1:50

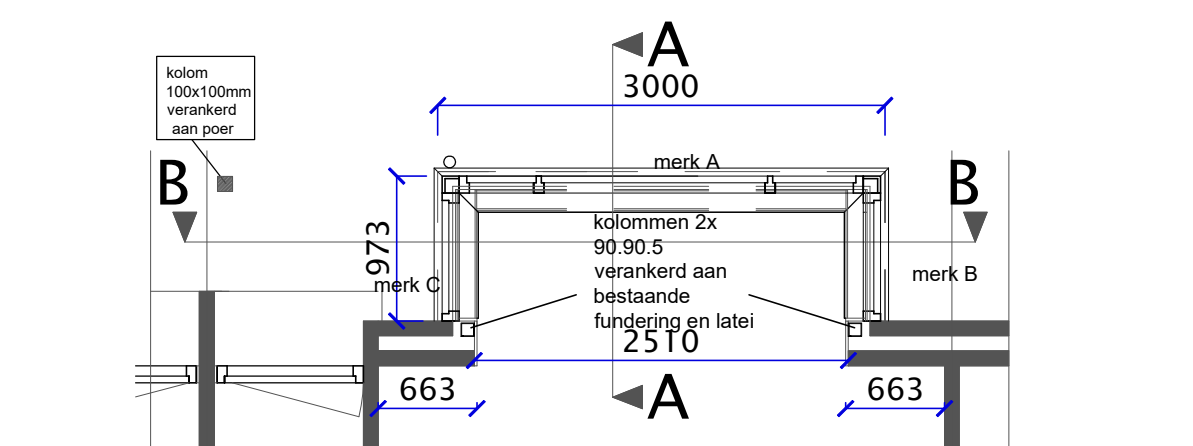

begane grond nieuw 1:50

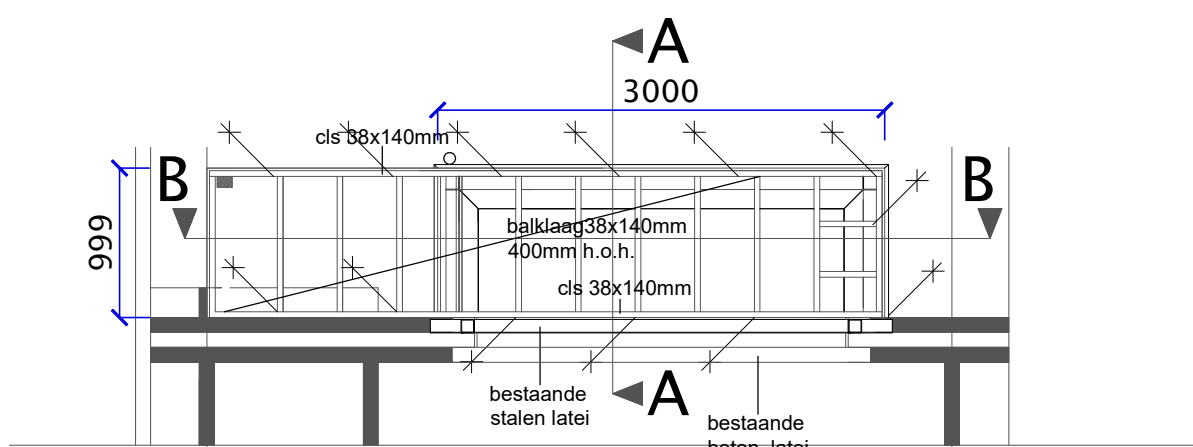

balklaag erker nieuw1:50

balklaag voldoende verankeren

RENNVOOI onderdeel	materiaal	kleur
gevels kozijnen ramen en deuren boeidelen /gootplank	steen hout unigarant plaat	donkerrood als voorgevel huis gebroken wit donker groen wit

berekeningen 3 weken voor aanvang bouwwerkzaamheden
aan gemeente overleggen

riolering HWA

uitvoeren volgens NEN 3215 water en lucht dicht aansluiten
op bestaand riool

elektrische installatie uitvoeren conform geldende normen en voorschriften en
NEN 1010

installatie uitvoeren conform geldende norm en voorschriften en NEN 3678,NEN 3679,
NEN 5077

beglazing uitvoeren conform NEN 3569 HR++ glas beglazing lager dan 850mm
uitvoeren in veiligheidsglas!!

brandweervoorziening



r.m rookmelder

30 30min brandwerend
60 60min brandwerend

brand veiligheid

- verkeersruimte voorzien van rookmelder
- binnenwanden en deuren minimaal 20 minuten brandwerend
- doorvoering door brandwerende scheidingen dienen dezelfde brandwerendheid te bezitten als de scheidingen
- nabij gelegen brand kraan

opstel plaats hulpdiensten

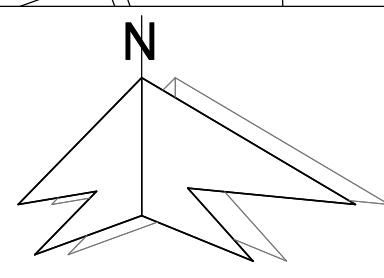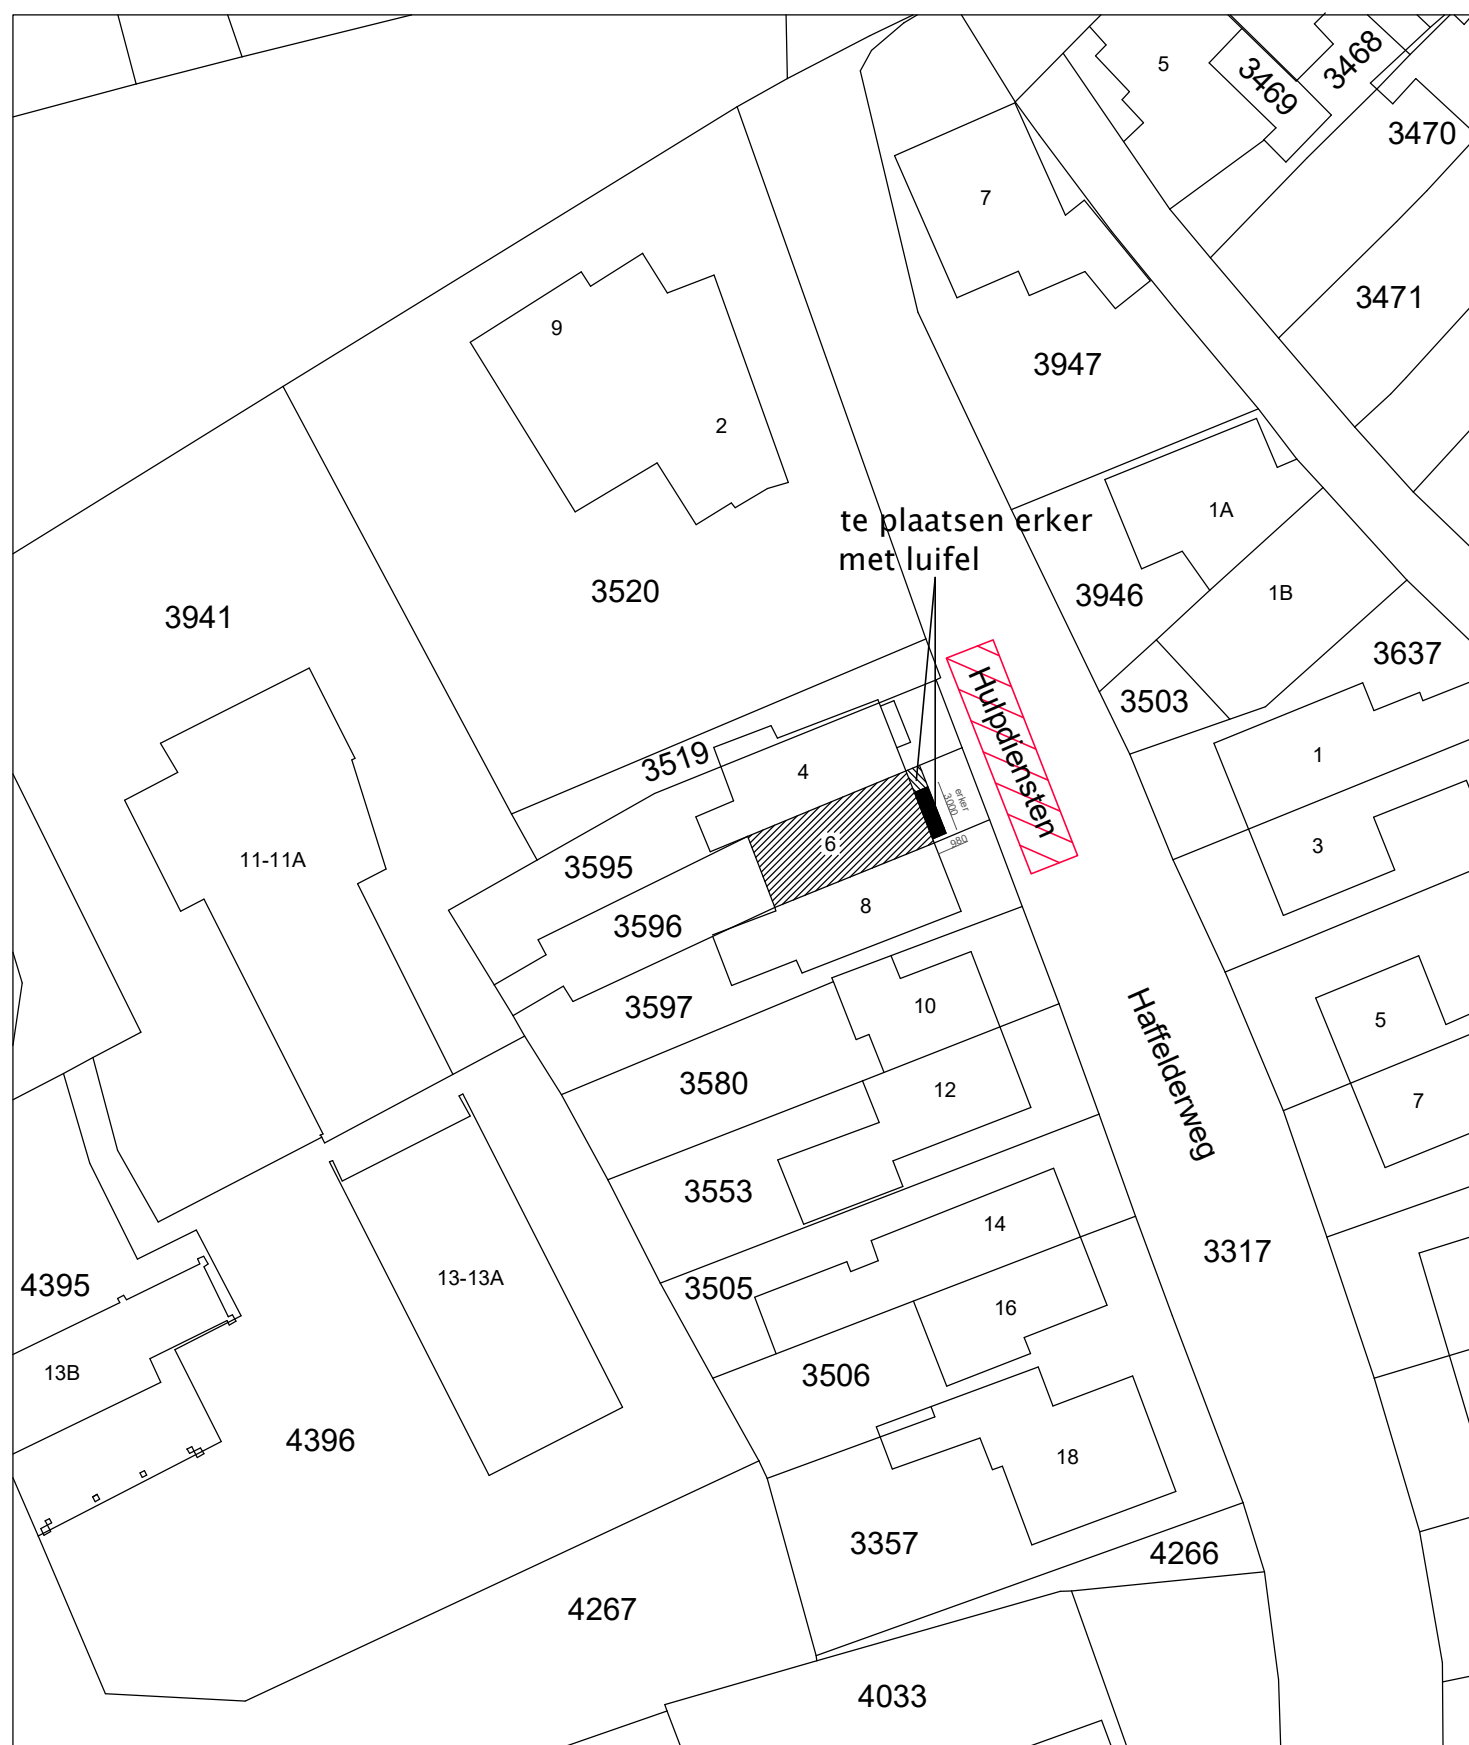

SITUATIE

gemeente: Texel
sectie: K
nummer: 3596
schaal: 1:500

© deze tekening mag zonder schriftelijke toestemming niet worden
reproduceerd aan derden ter inzage gegeven of voor namaak t.b.v. derden worden gebruikt

Blad 1 vergunnings tekening

betreft: plaatsen erker
Haffelderweg nr 6
1791AS Den Burg

opdrachtgever:

schaal 1:100

getekend: F. Eenhoorn
datum: 17-03-2022
gewijzigd: 31-03-2022

tek nummer:

01

Gemeente Texel

.txl

Behoort bij besluit van
burgemeester en wethouders van Texel,
zaaknummer:
kenmerk document: Bijlage 1/3
namens de burgemeester en wethouders van
Texel,

de heer F. Galarce Morales,
teamleider Vergunningen, Toezicht & Handhaving

BARENDRECHT CONSTRUCTIEF ADVIES
31-03-2022

maten in het werk te controleren en
vergelijken met overige tekeningen
leverancier/installateur/constructeur

maten in het werk controleren en vergelijken met overige tekeningen!

aan de tekening kunnen geen rechten worden verleend.
deze tekening is alleen voor de aanvraag van de vergunning.