
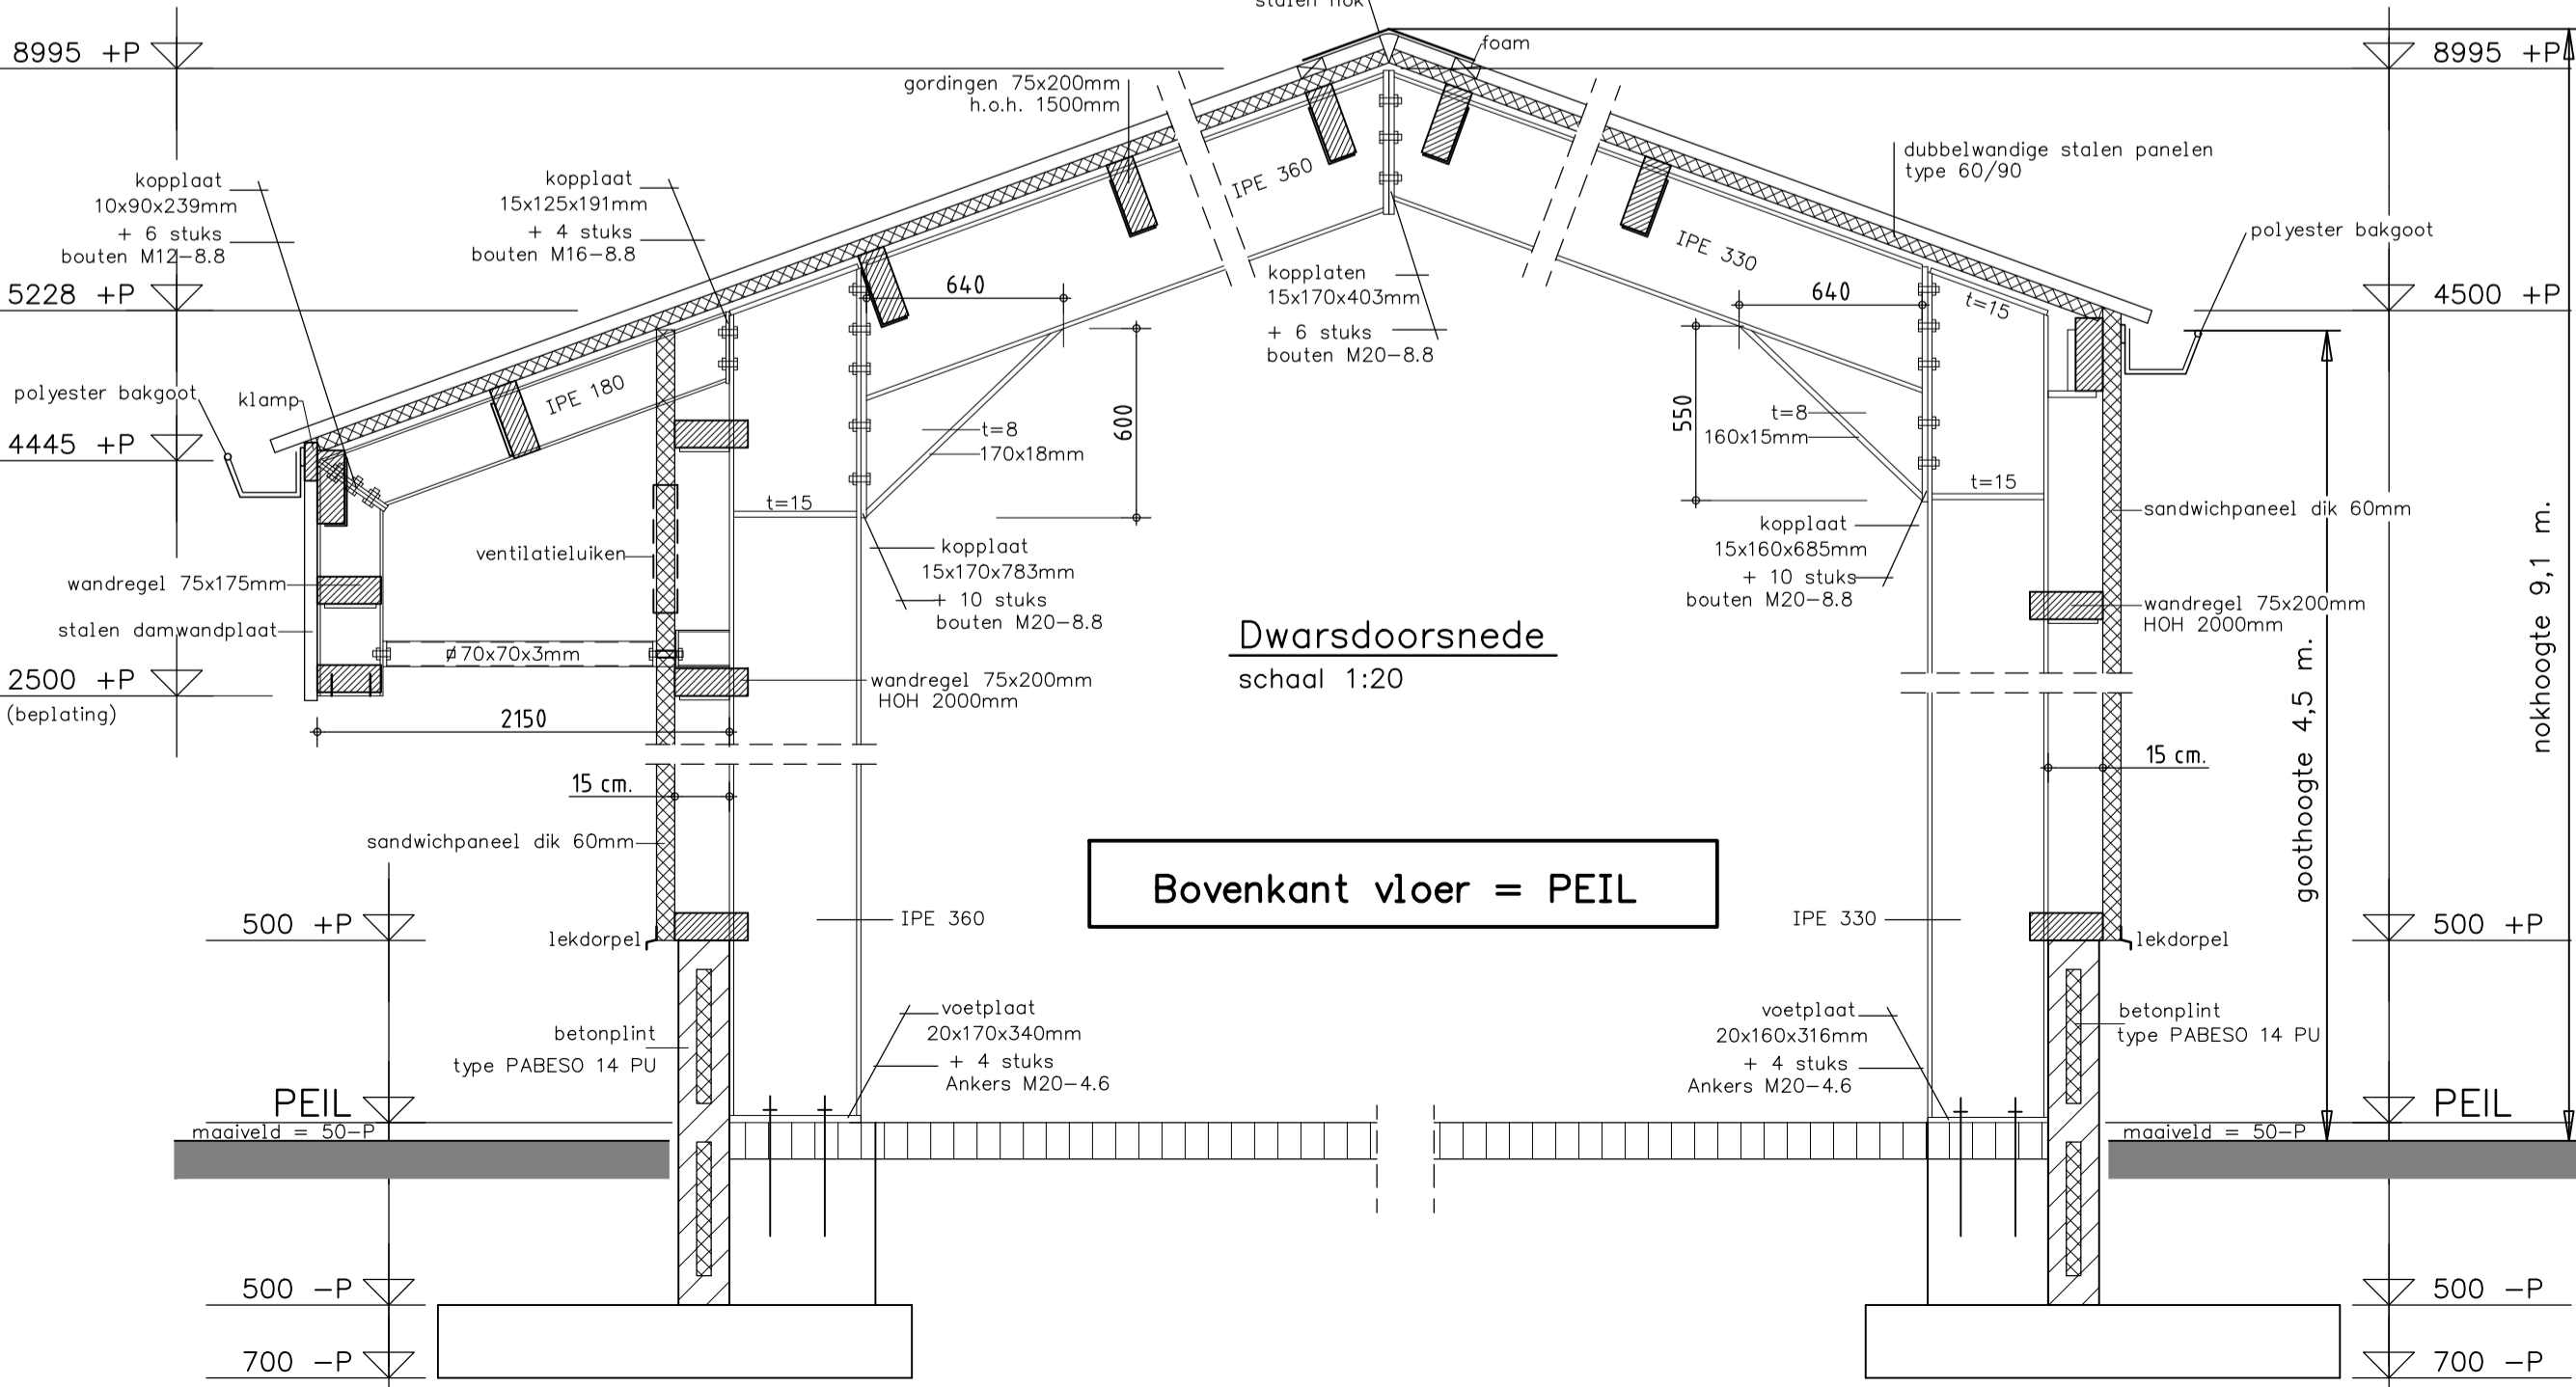
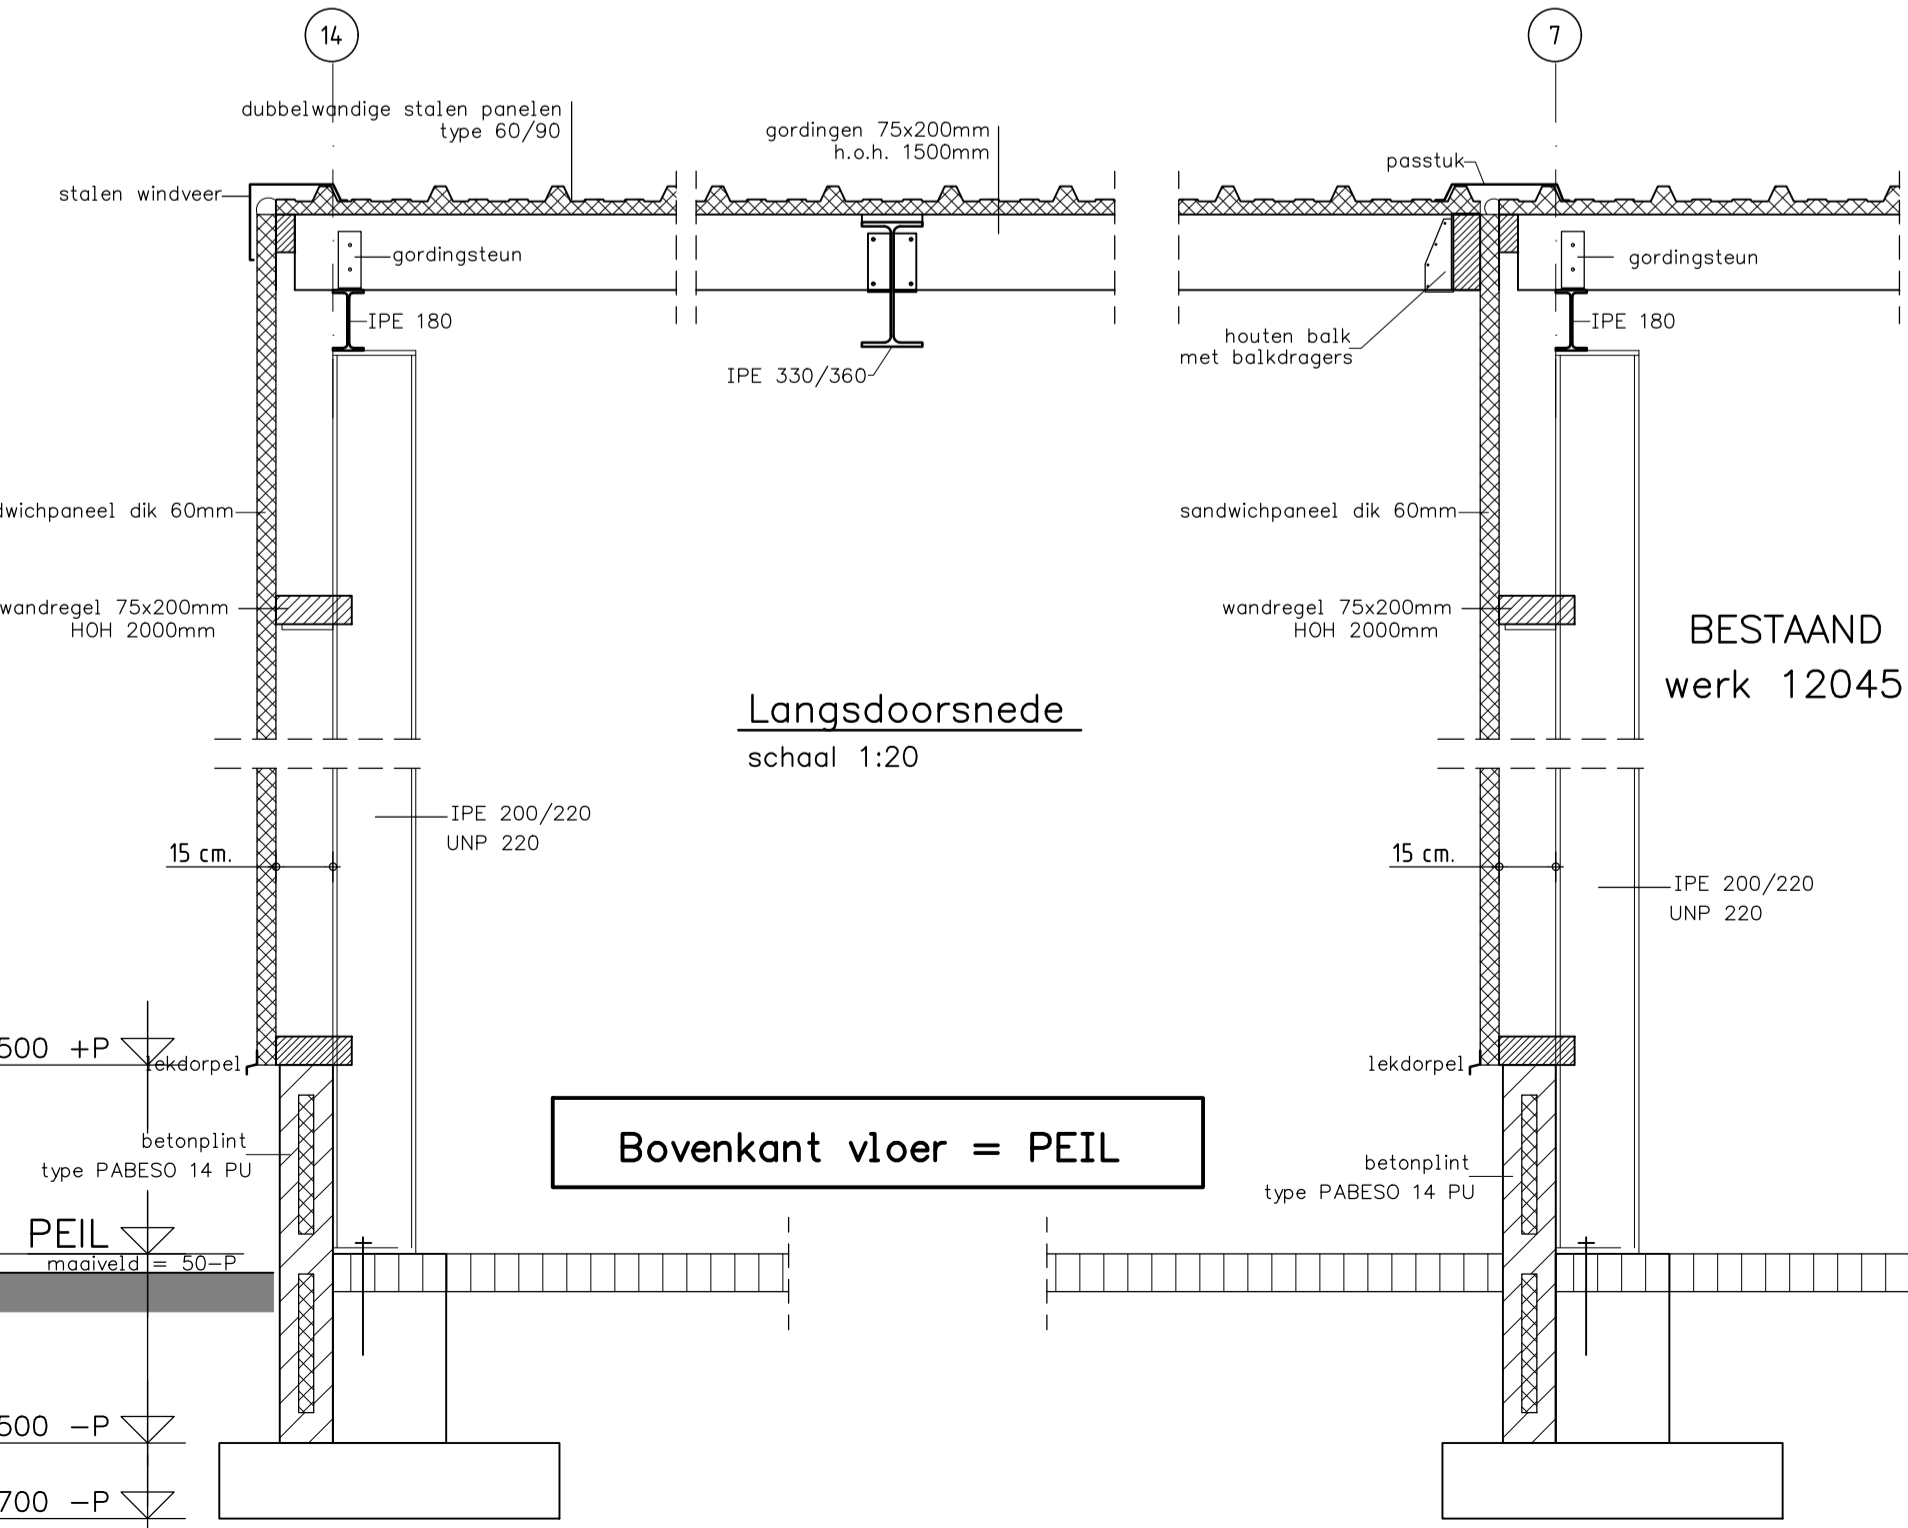
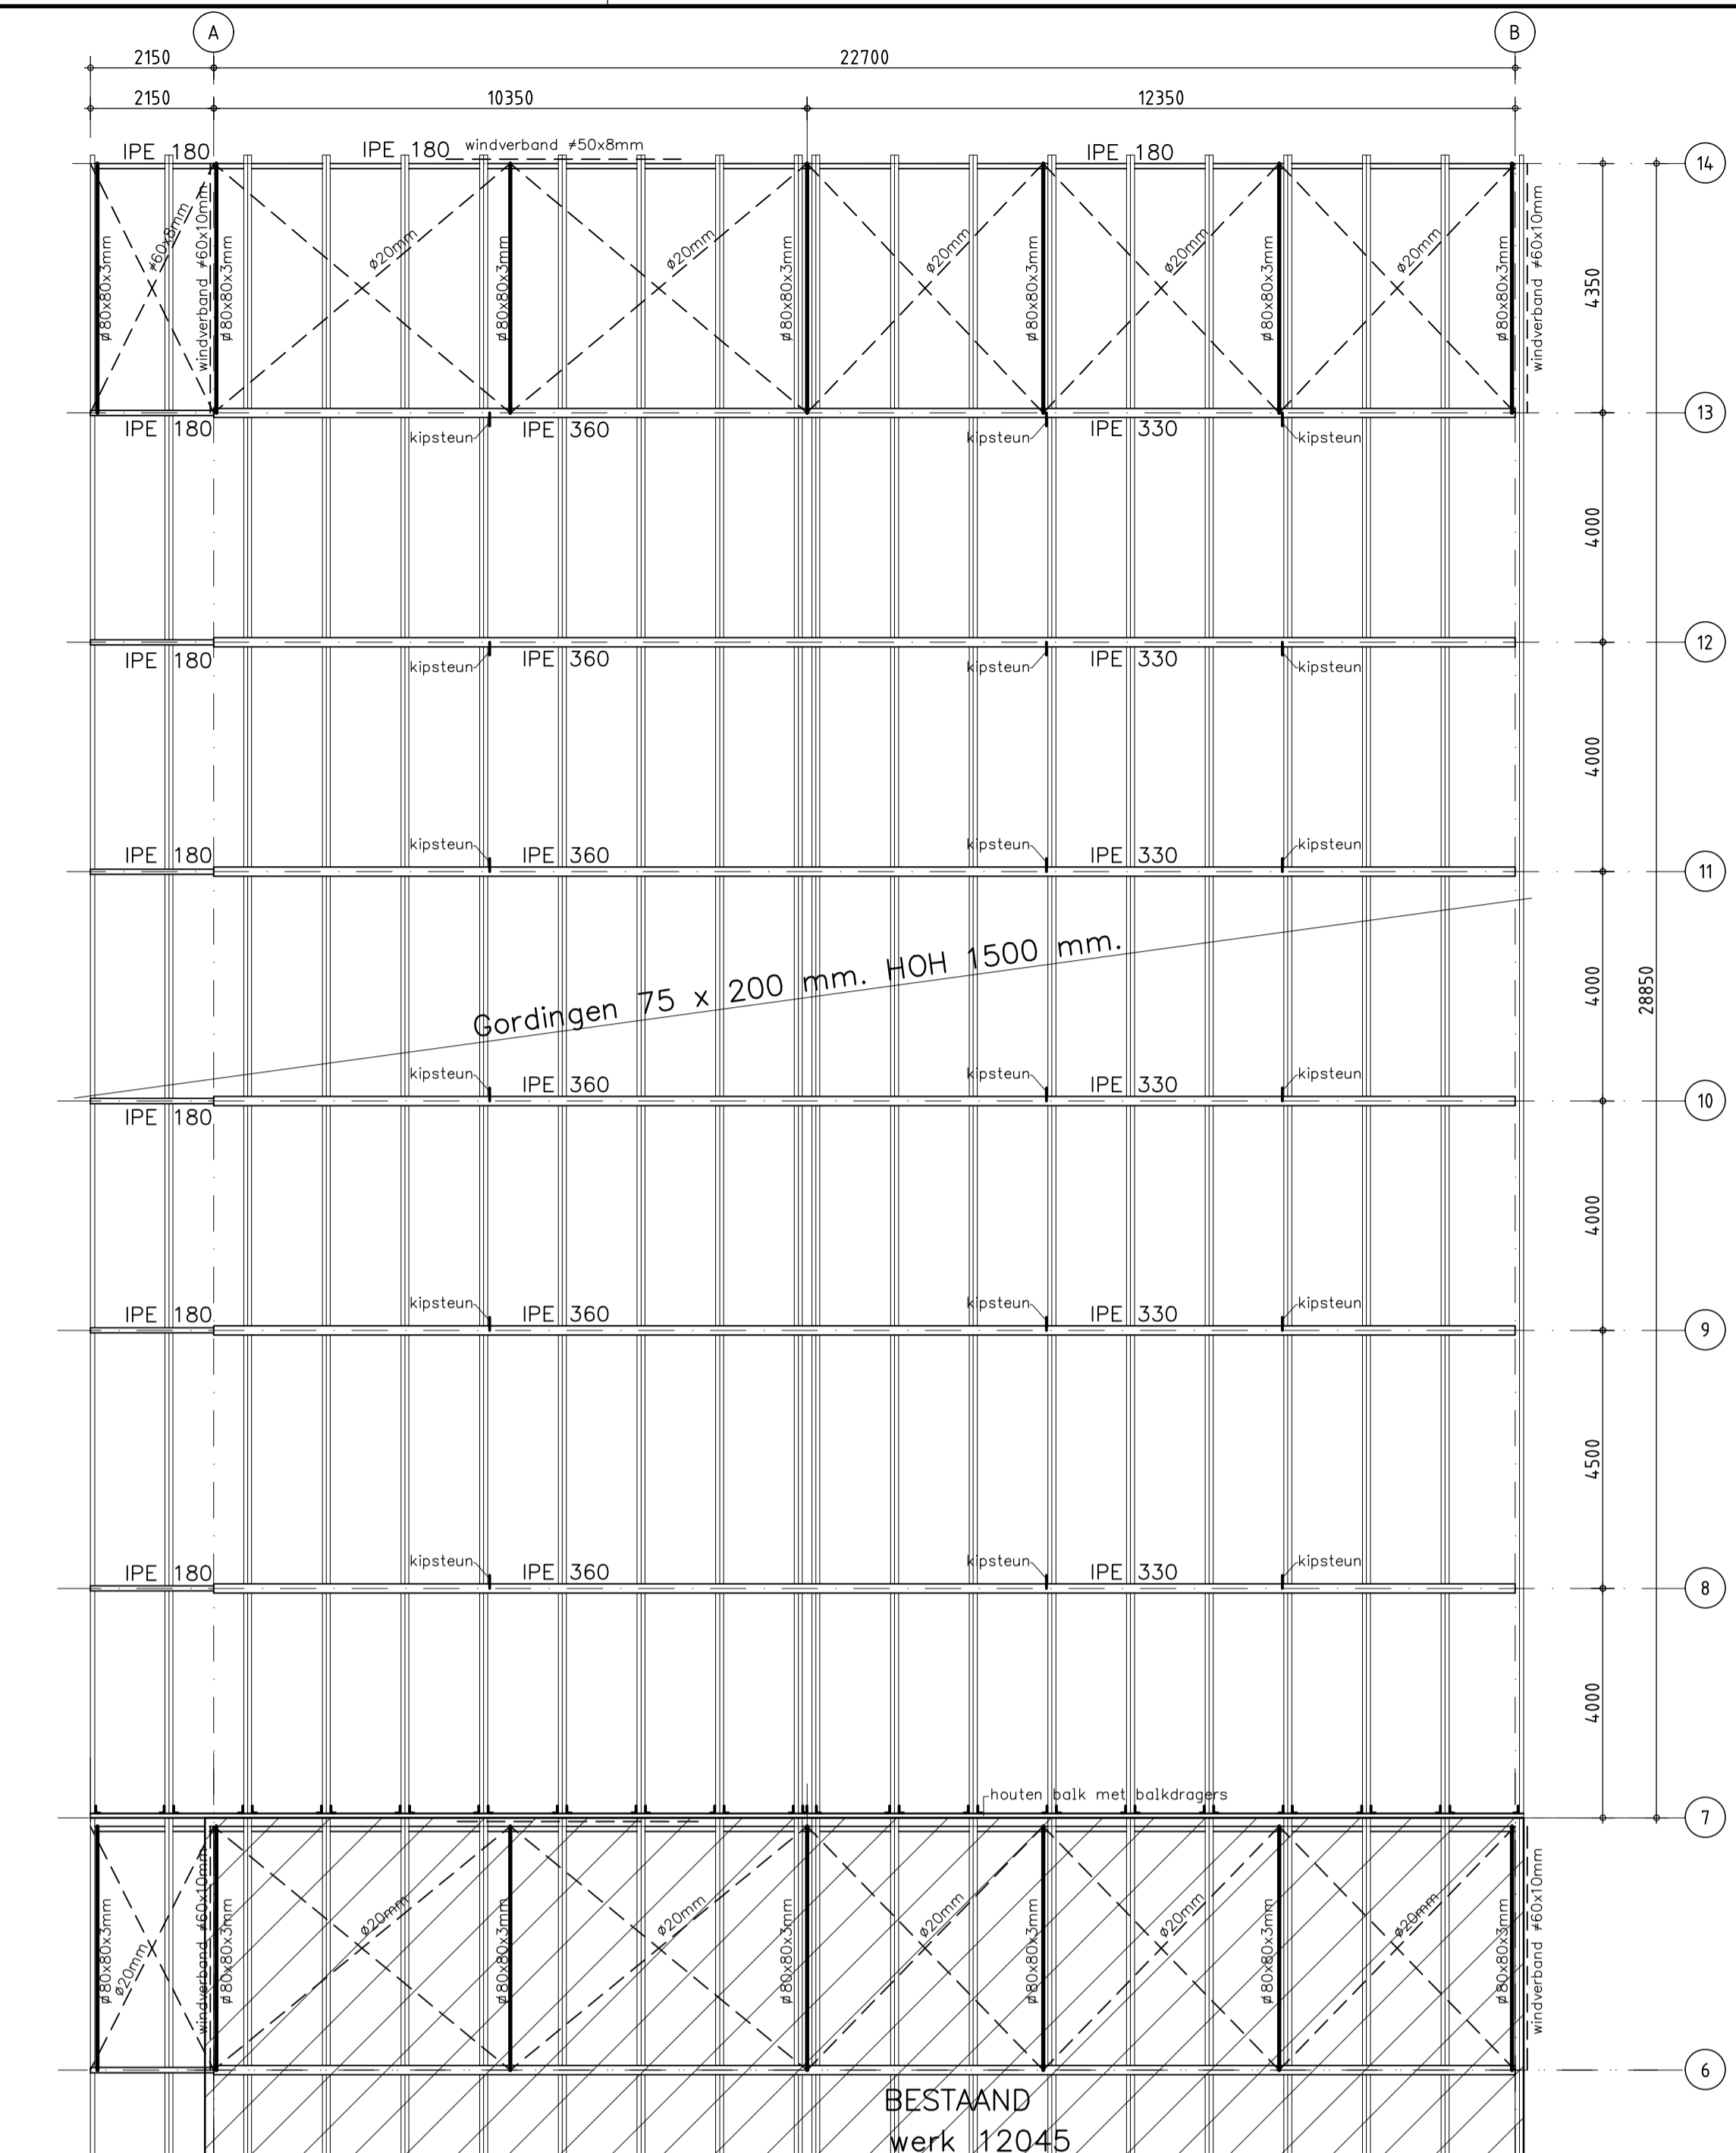
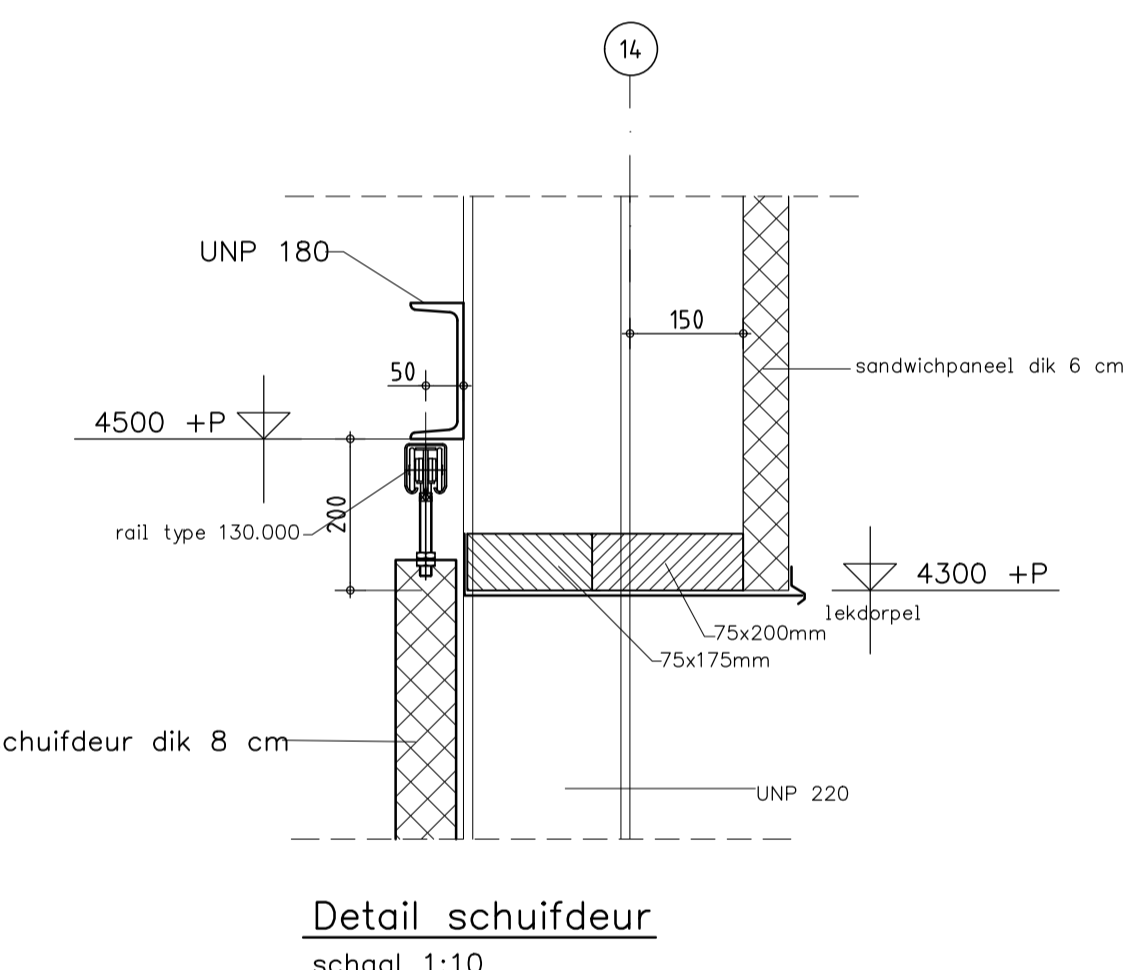
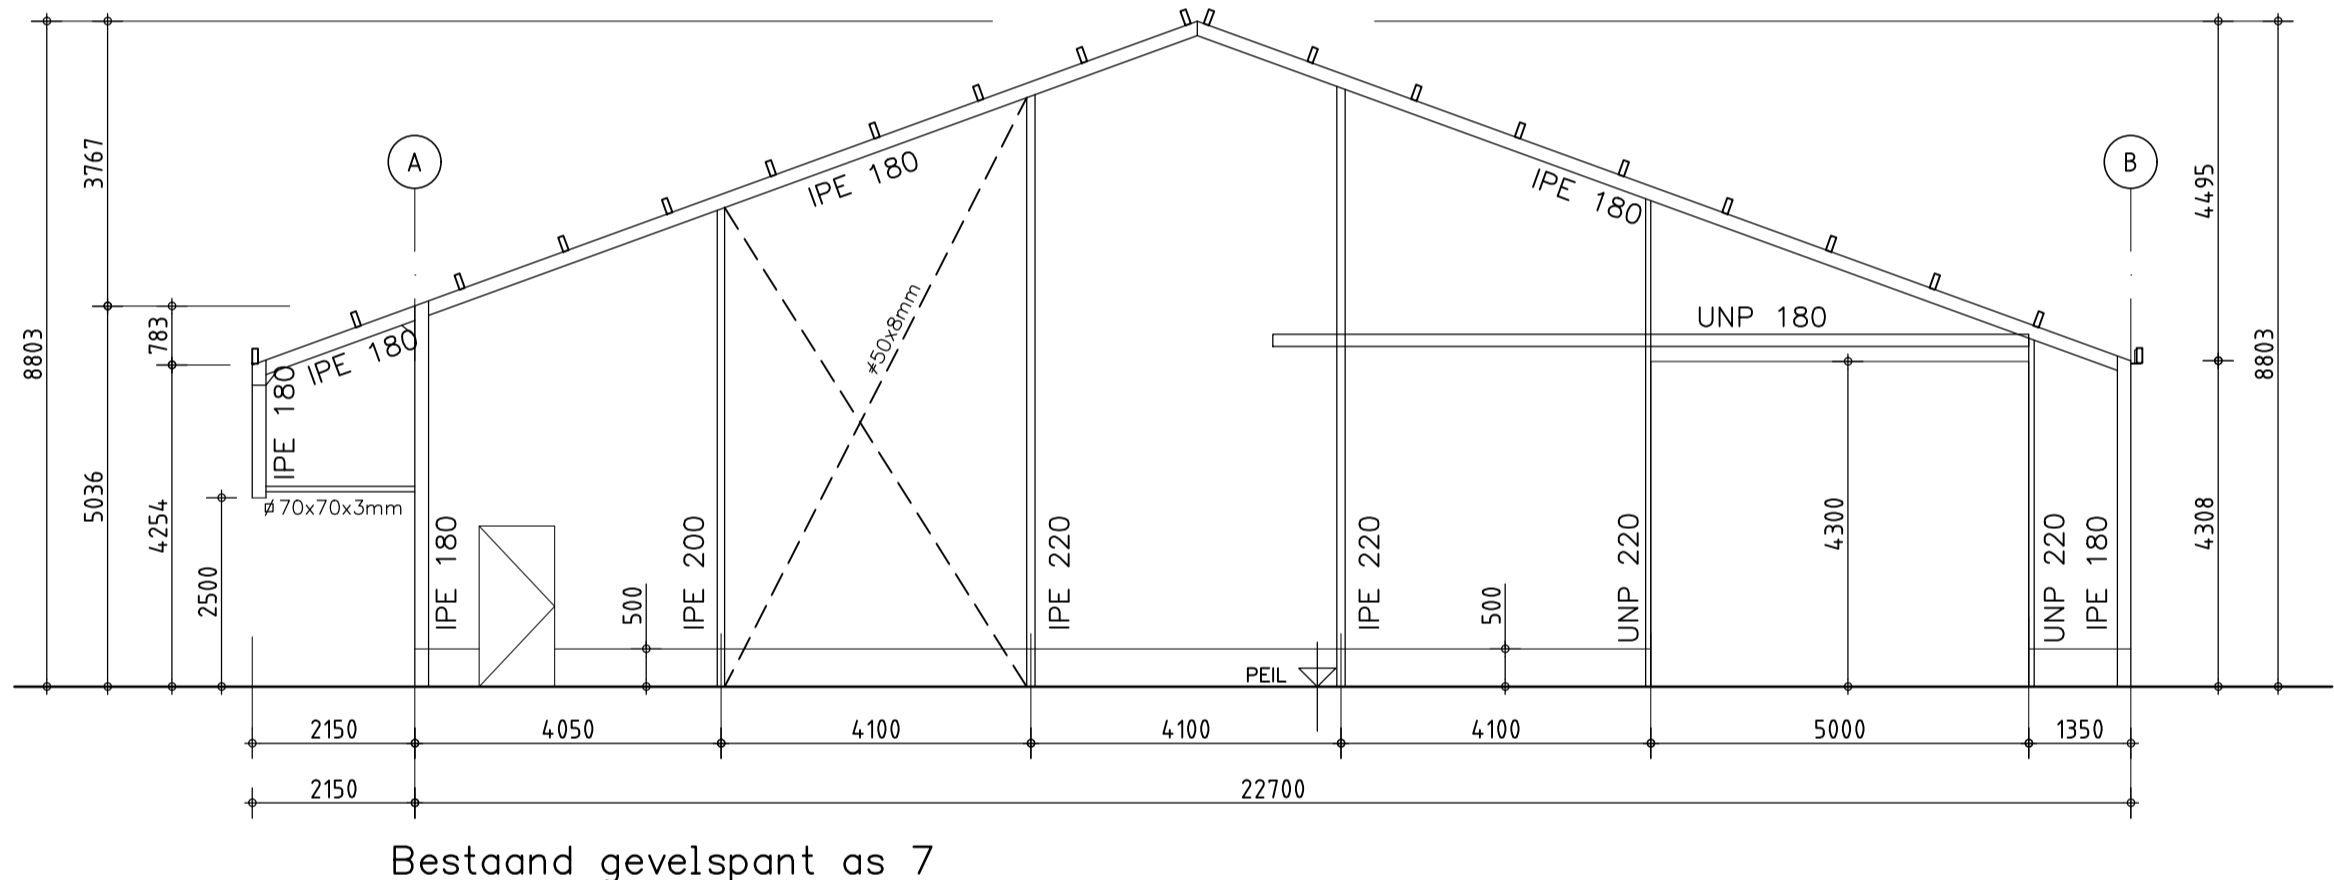


Staalconstructie luchtinlaat verzinkt (V.)
Staanders verzinkt (V.)
Rest staalconstructie Antraciet (RAL 7016)

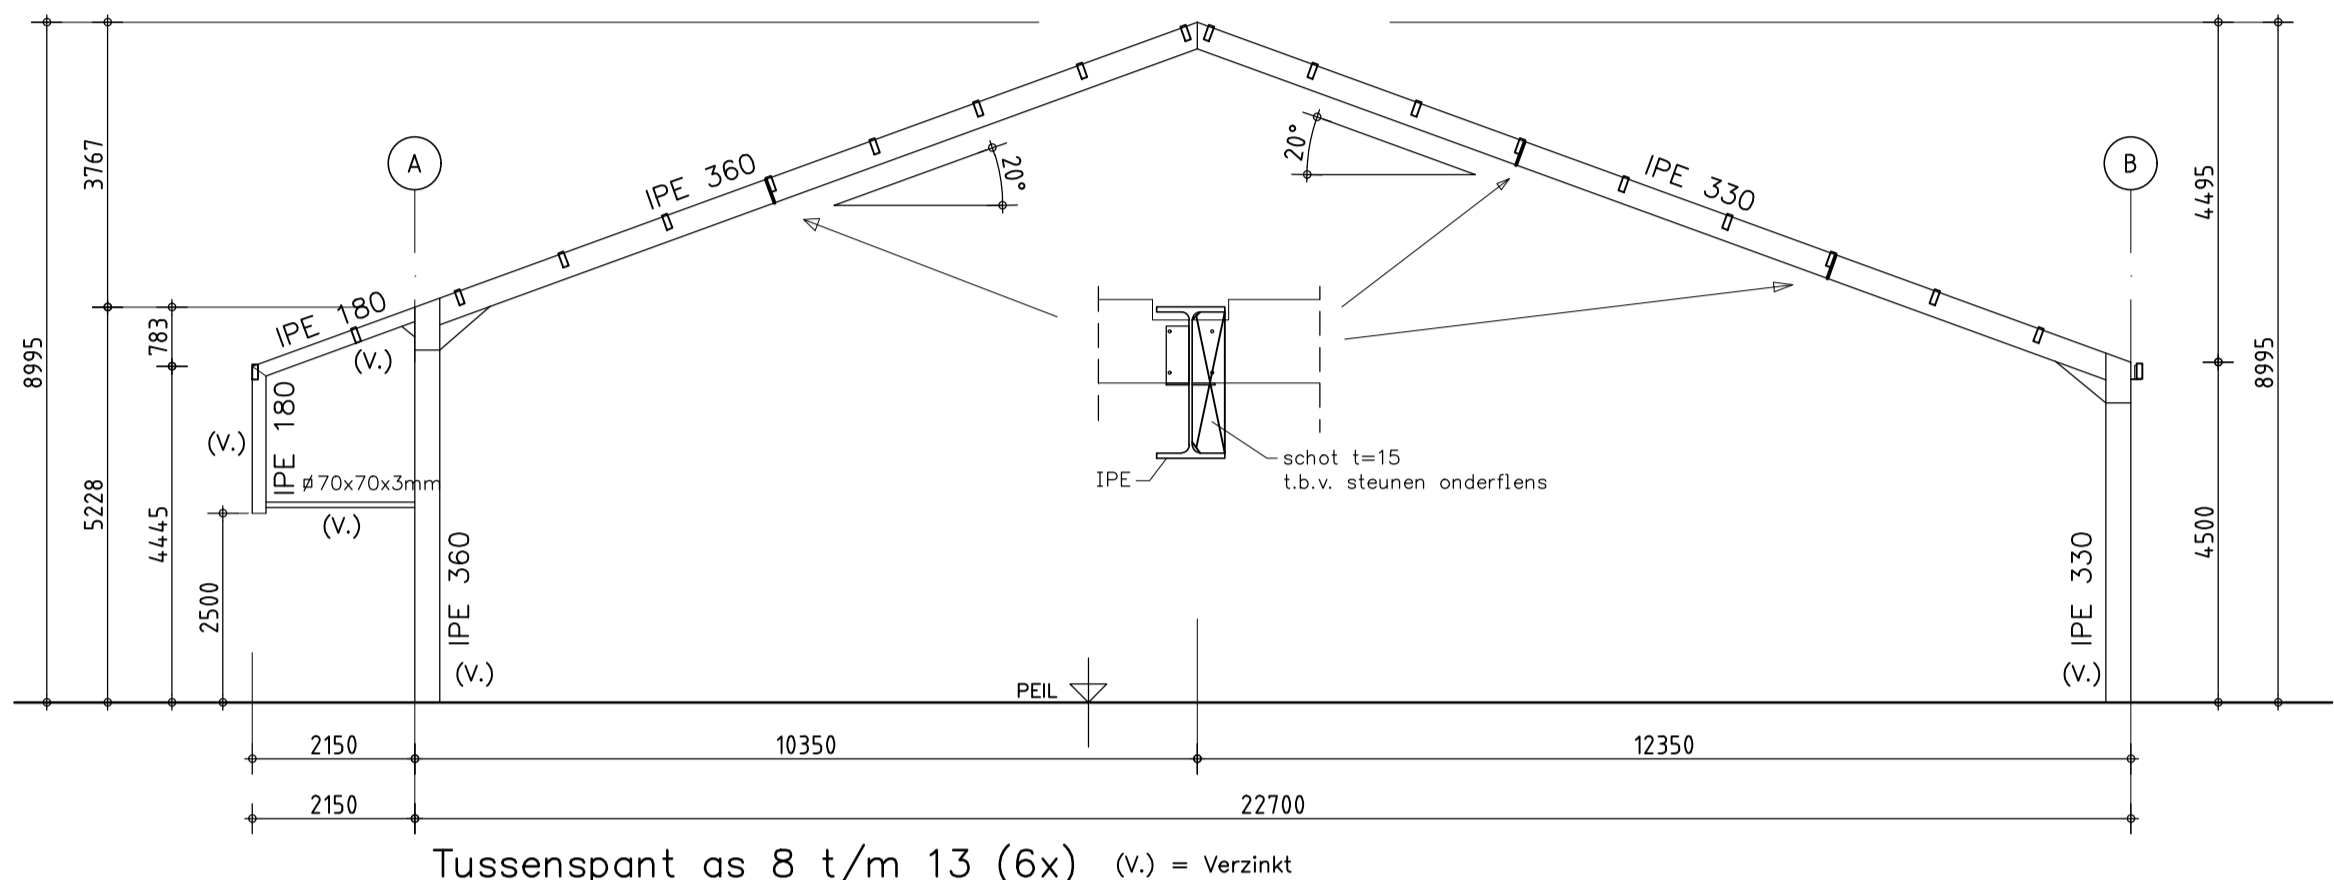

Gemeente Texel .txl

Behoort bij besluit van burgemeester en wethouders van Texel, zaaknummer: **3150031**
kenmerk document: **Bijlage 2/5**
namens de burgemeester en wethouders van Texel,

de heer F. Galarce Morales,
teamleider Vergunningen, Toezicht & Handhaving

Bouwplaats:
Westerweg 93
1797 RE Den Hoorn (Texel)

OPDRACHTGEVER:

WERK: **Kapplan/Spanten/Details van een opslagloods voor droge producten**

GEWUJZIGD:

GEWUJZIGD:

GEWUJZIGD:

GEWUJZIGD:

GEWUJZIGD:

GEWUJZIGD:

DATUM: 10-03-'22 ME

SCHAAL: 1:100

BLADNO: 04

WERK NR: **14443**

HUISMAN GEMERT Louis Huisman & Zn. B.V.
Hallenbouw - Bouwmaterialen

Post: Postbus 29, 5420 AA Gemert T: +31 (0) 492 361880
Bezoek: Zandstraat 9, 5421 WK Gemert F: +31 (0) 492 365075
tokenkamer@huisman.nl www.huisman.nl