



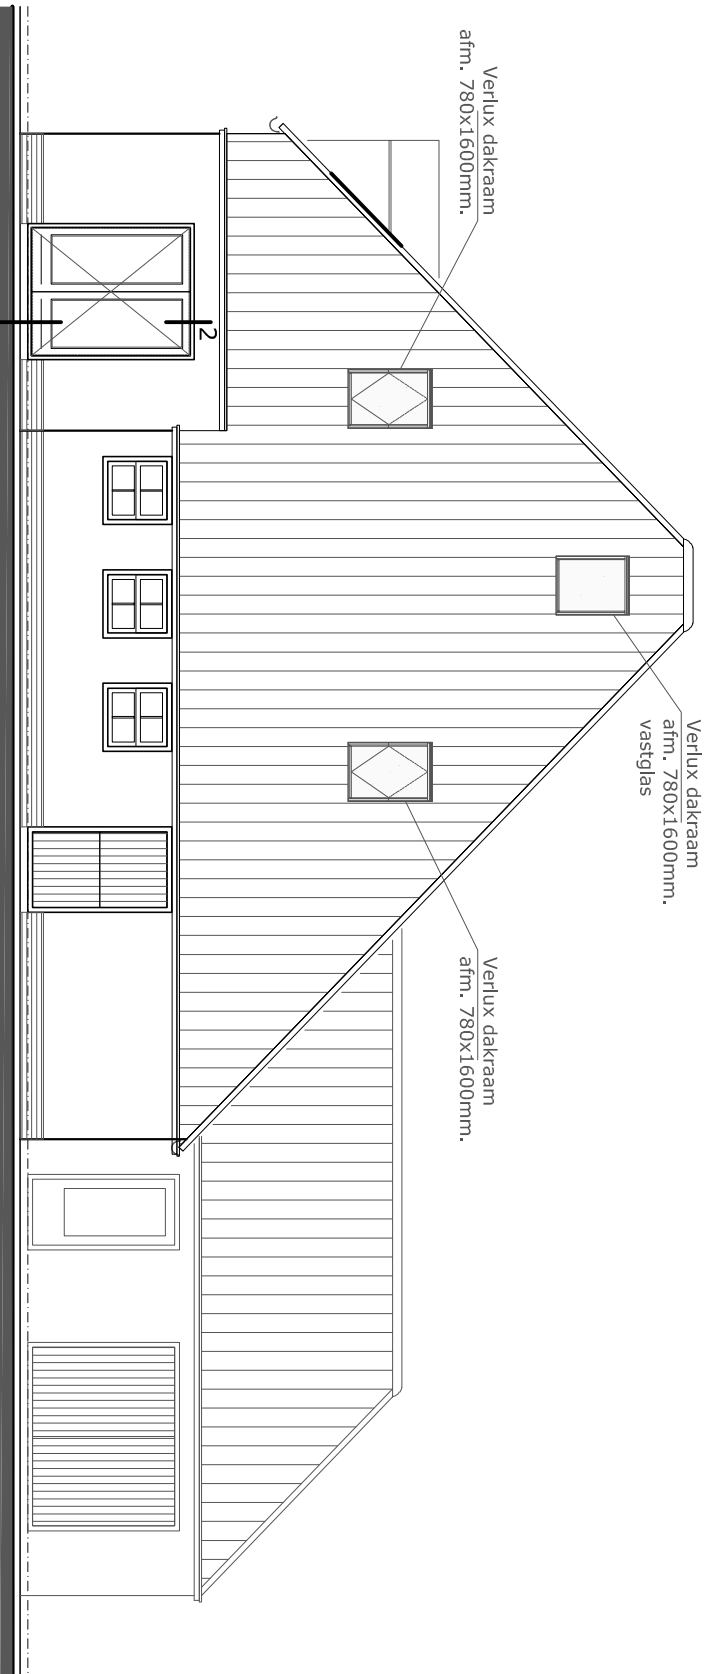


voorgevel - zuidgevel




rechtter zijgevel

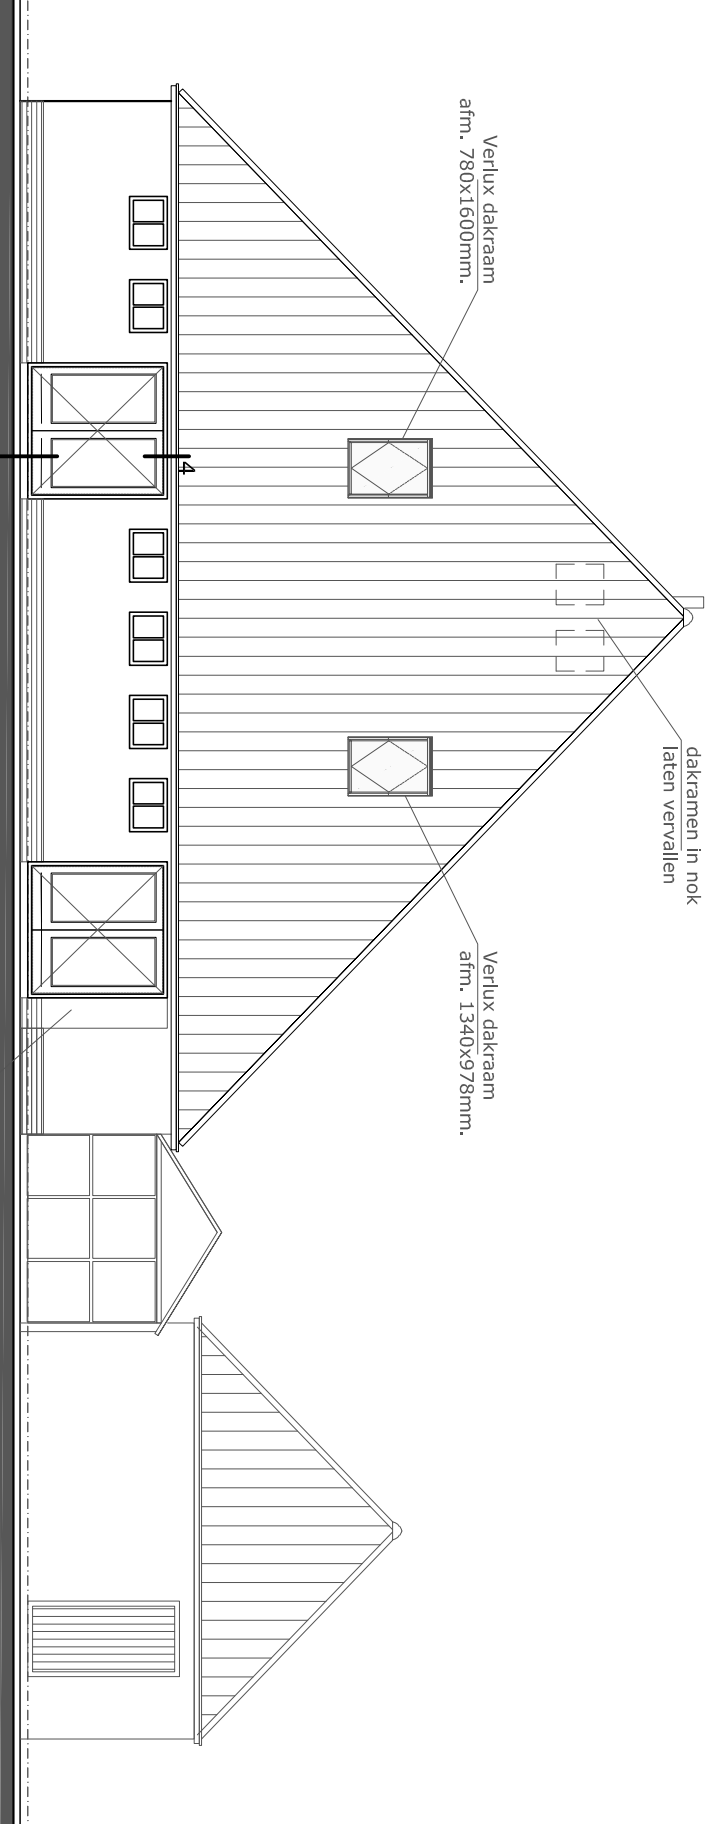

achtergevel - noordgevel

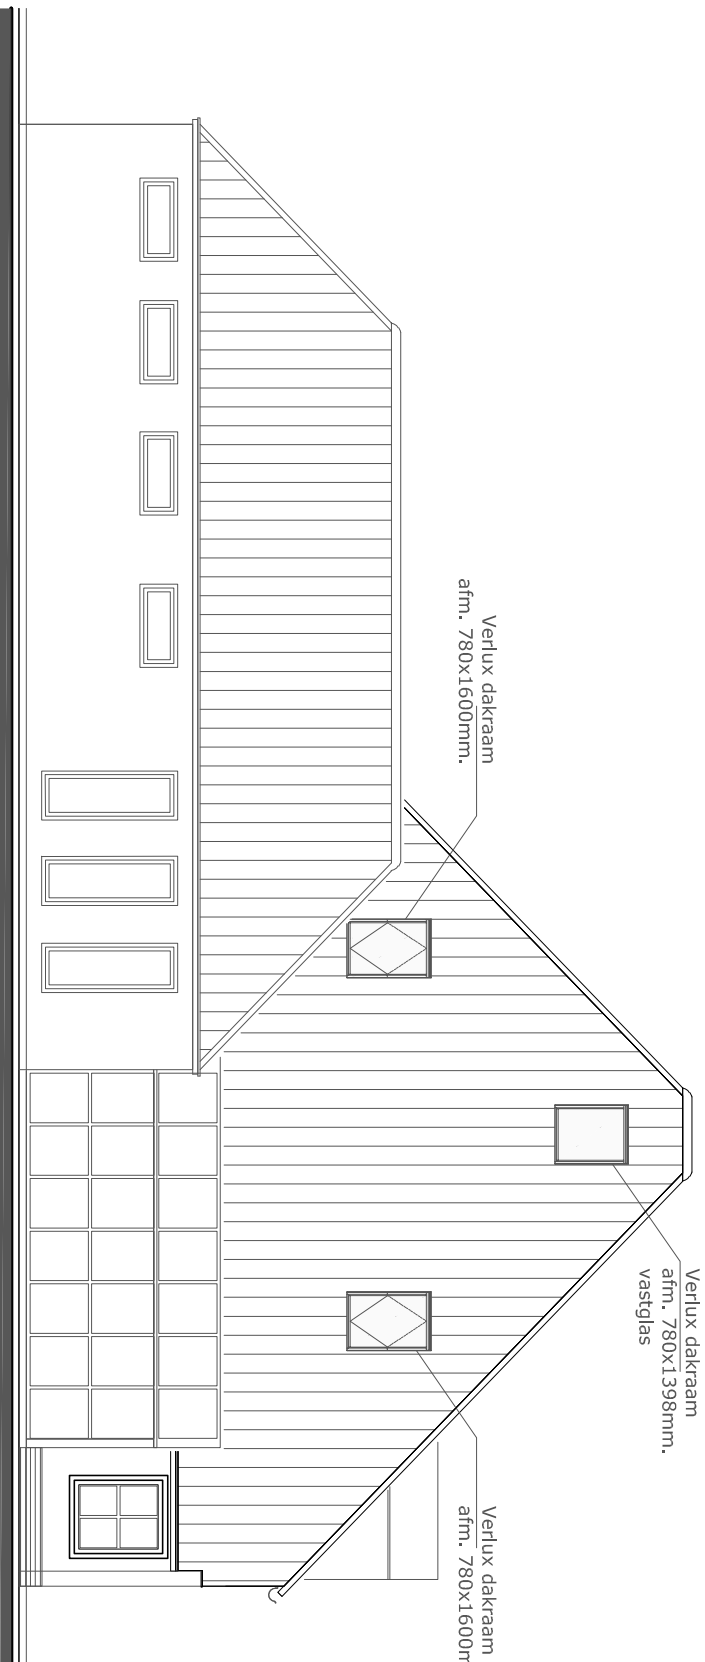


linker zijgevel - westgevel

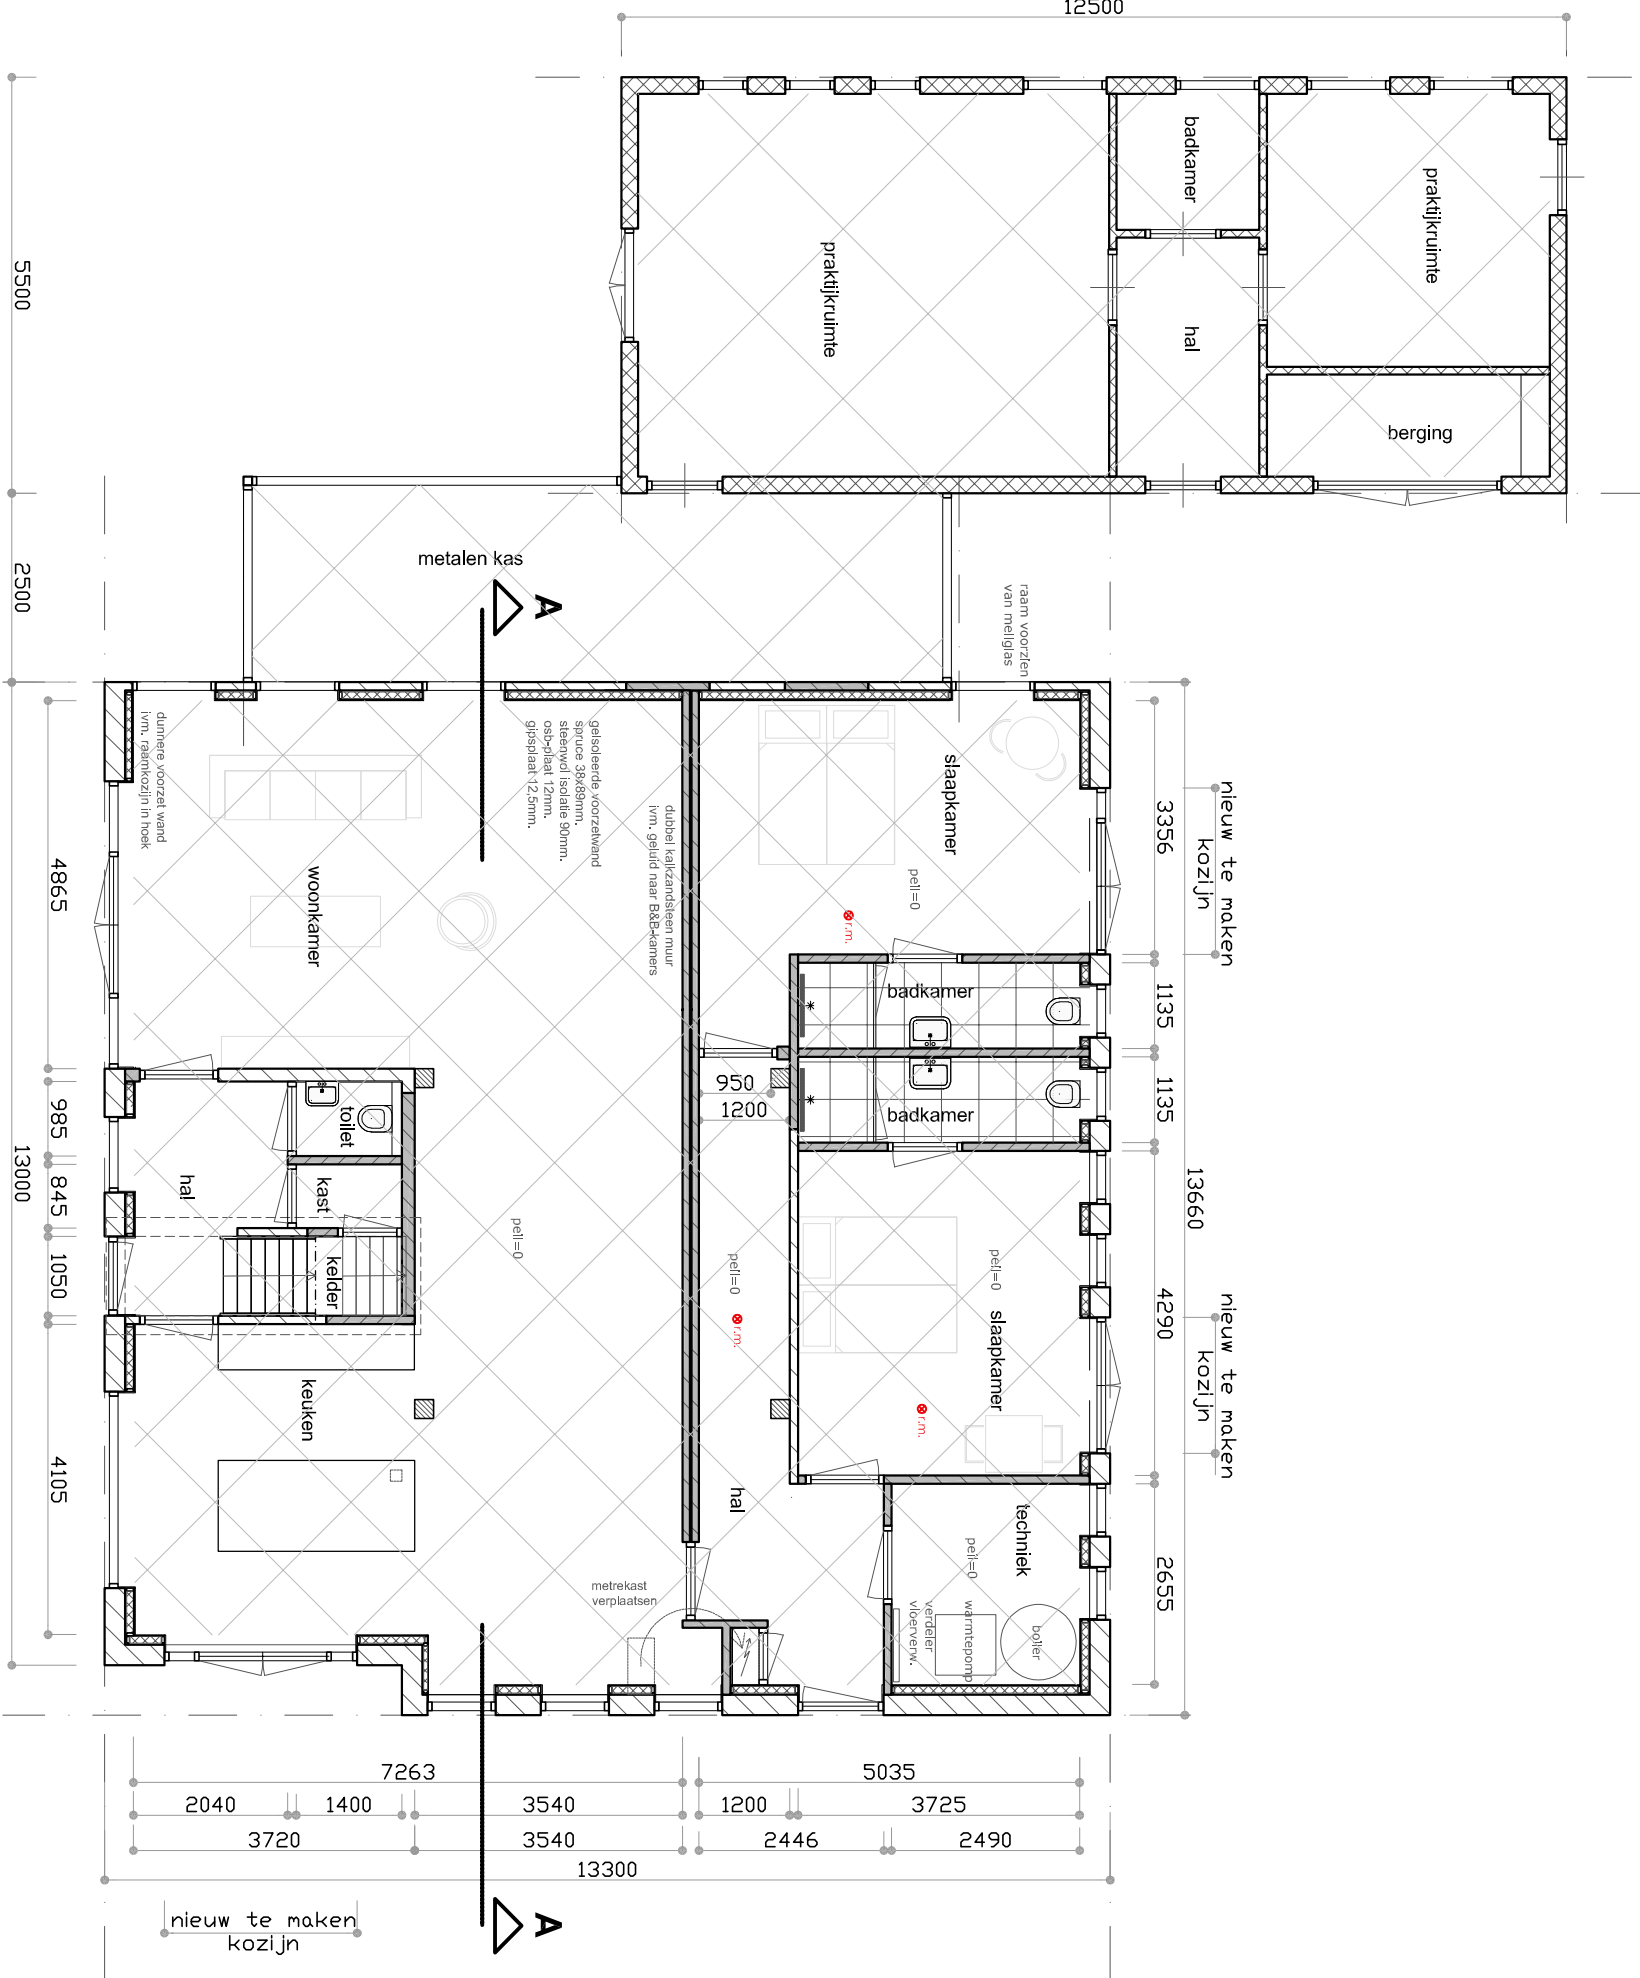

plattegrond - gewijzigd




verdieping - gewijzigd

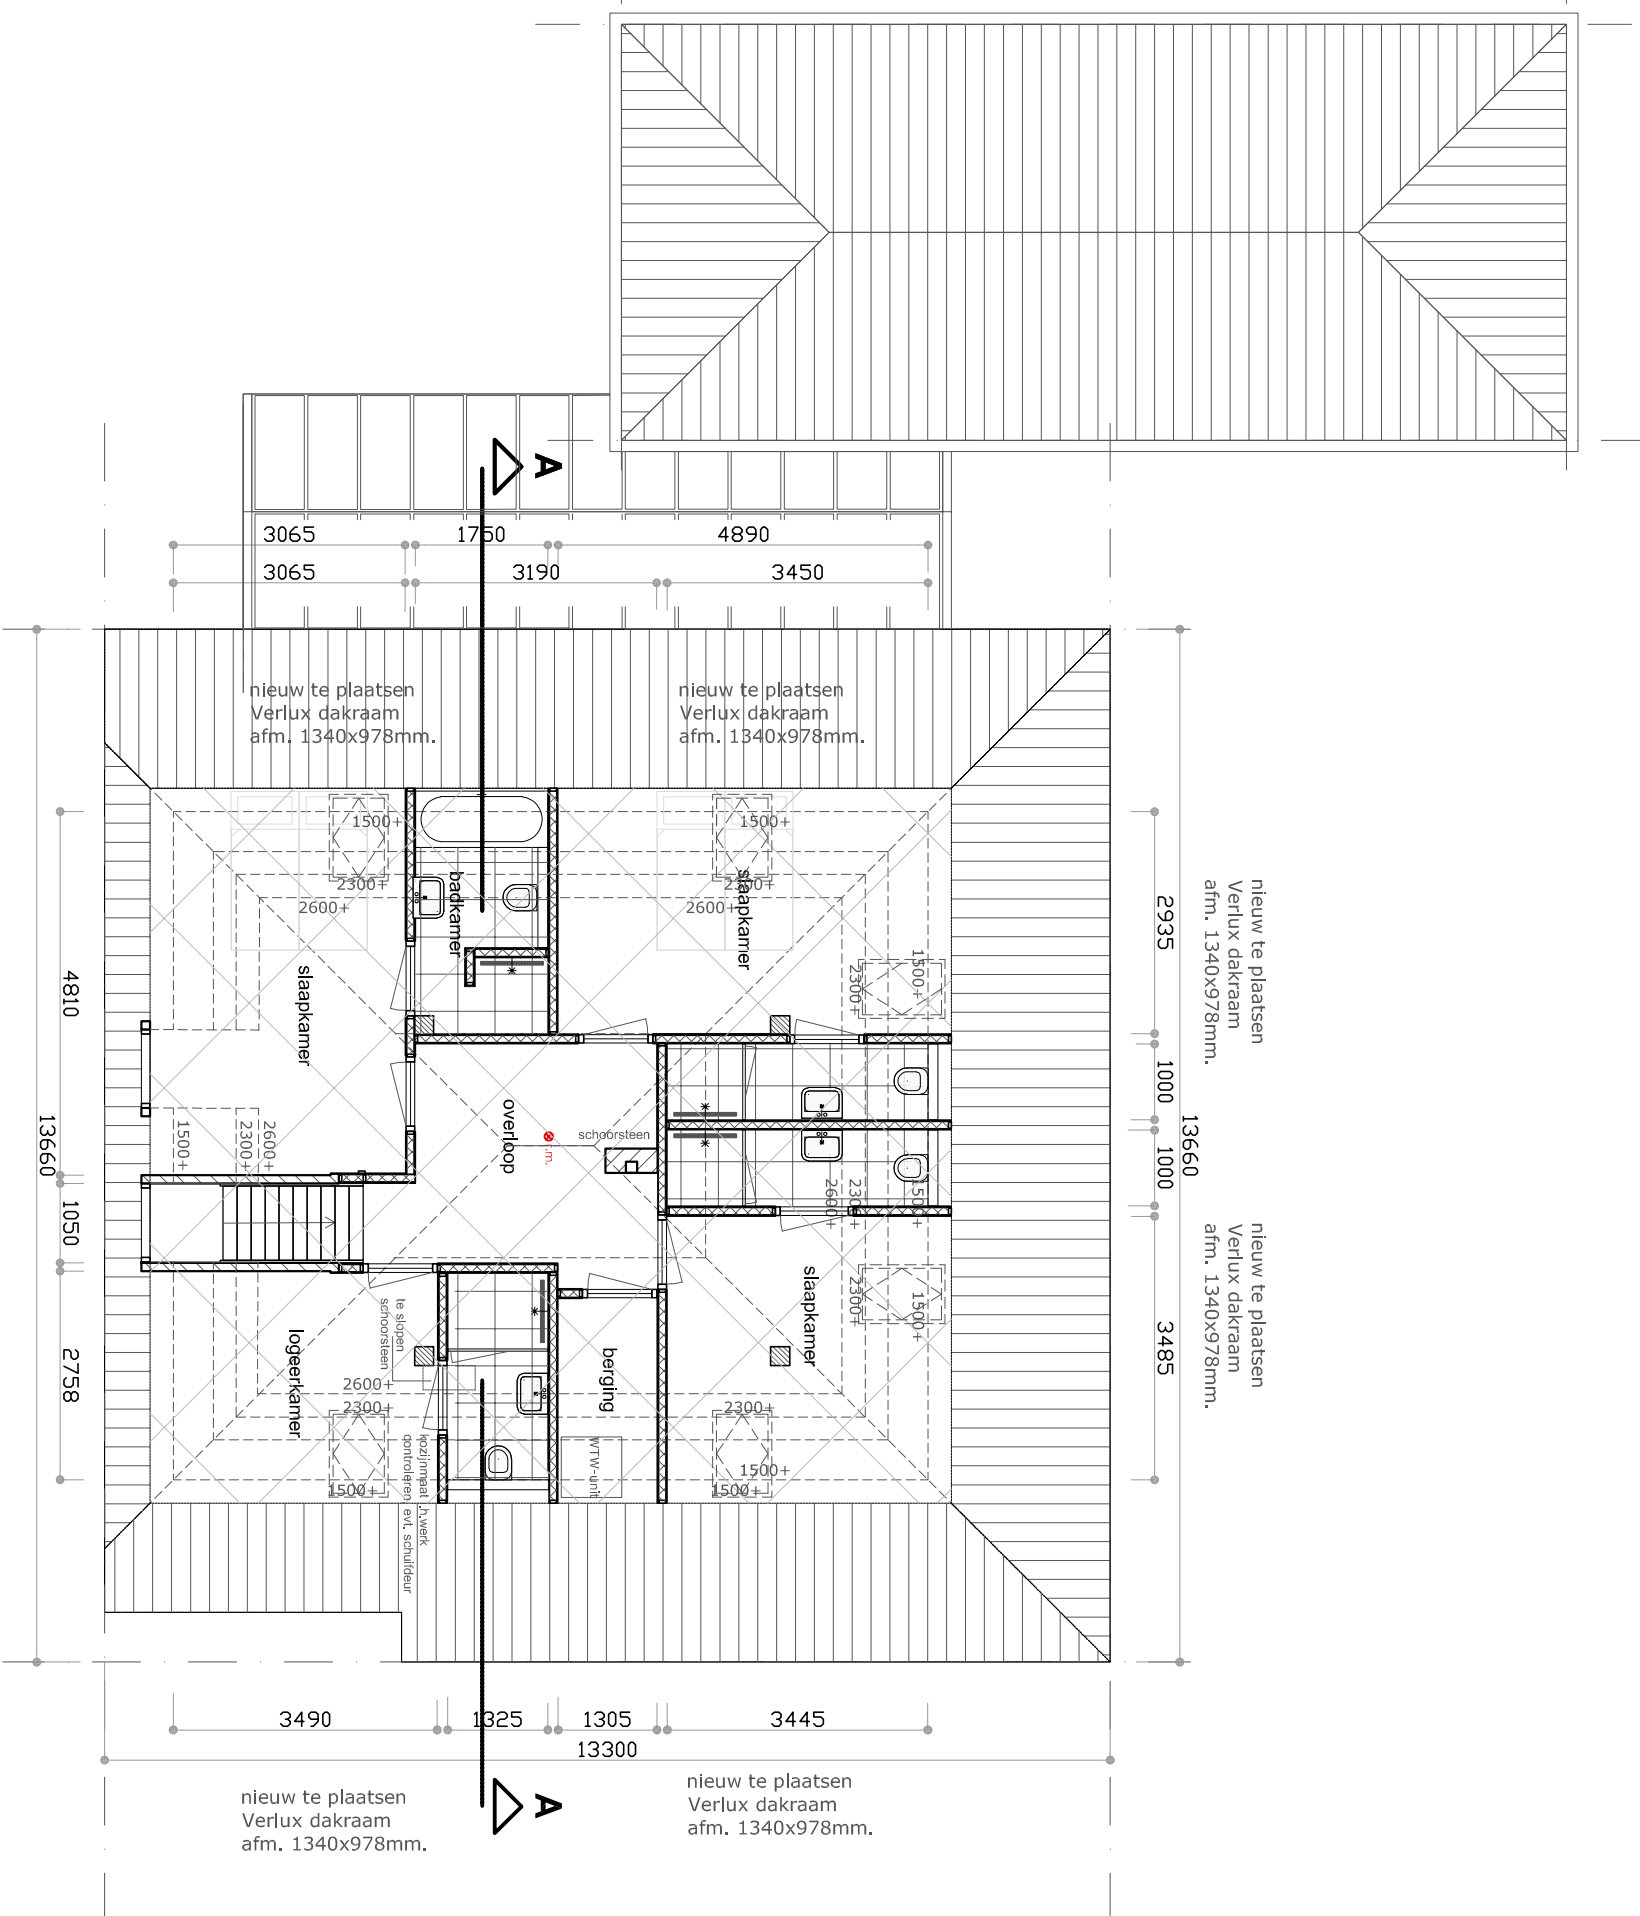


Gemeente Texel



Behoort bij besluit van burgemeester en wethouders van Texel, zaaknummer: 316-4784-2, kenmerk document: Bijlage 2.1.2, van de burgemeester en wethouders van Texel, de heer F. Galante Morales, teamleider Vergunningen, Toezicht & Handhaving

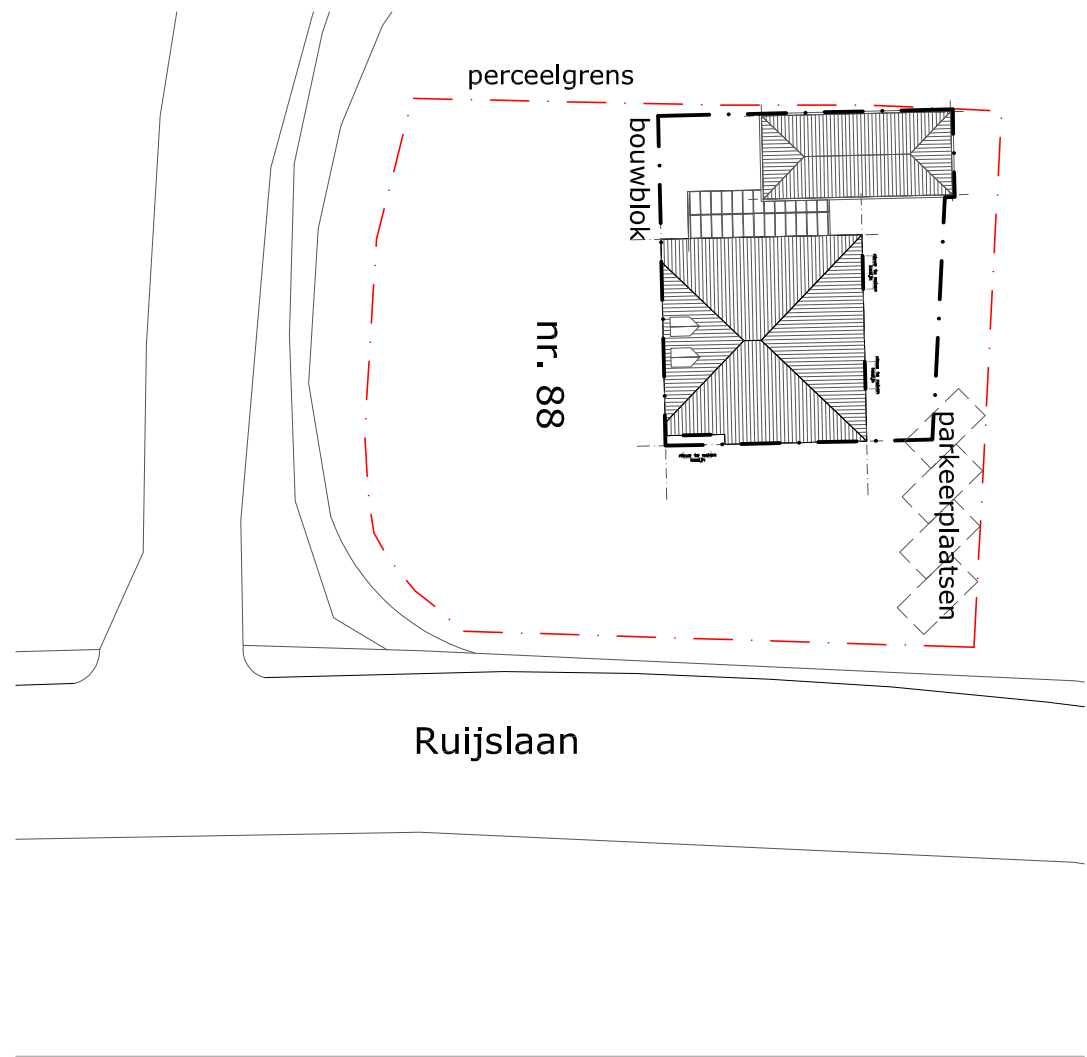

situatie
omgeving
gebruik
gedeelte
naar de
schakel
schakel
parkeervoorziening
parkeerplaats op eigen erf, afm. min. 2,5x5m.

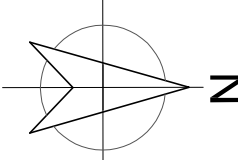

gevels en plattegronden gewijzigd

Werk:	vervangen kozijnen en dakramen	schaal:	1:1100
	Ruijslaan 88	gew.	30-03-2022
	nabij de koog	gew.	20-04-2022
Oprachtgever:		gew.	25-04-2022