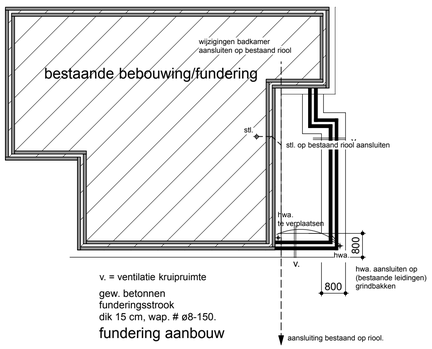

v. = ventilatie kruipruimte

gew. betonnen
funderingsstrook
dik 15 cm, wap. # ø8-150.

fundering aanbouw

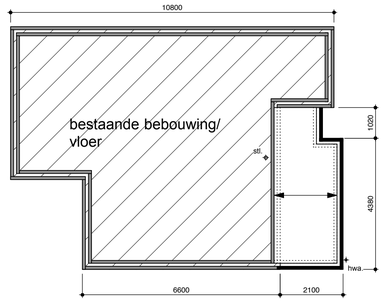

begane grondvloer aanbouw
vloer PS-isolatievloer (type KN) Rc = 4,0 m2K/W
= overspanningsrichting

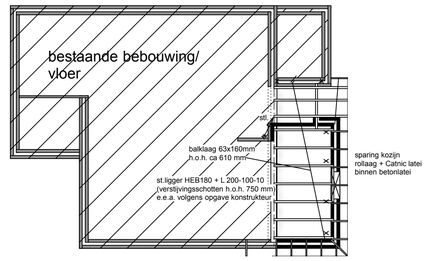

balklaag uitbreiding
balken 63x160mm h.o.h. ca 610mm
x = verankering balklaag

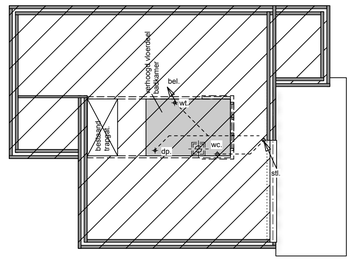

riolering verd.vloer (badkamer)

RENVOOI RIOLERING		
gs.	= gootsteen	ø40
wt.	= wastafel	ø32
wc.	= toilet	ø110
ut.	= uitstortgootsteen	ø40
dp.	= douche	ø40
bad	= bad	ø40
vw.	= vaatwasmachine	ø40
cv.	= centrale verwarming	ø40
stl.	= standleiding	ø110
bel.	= beluchting riolering	ø50/ø75
os.	= ontstoppingsstuk	ø125
hwa.	= hemelwaterafvoer	ø80

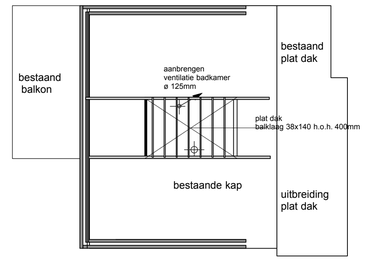

konstuktie/kapplan

dakkapel;
geisoleerde prefab plat dakplaat
balklaag 38x140 h.o.h. 400 mm

zijwanden;
stijl en regelwerk 38x89mm
+ isolatie (steenwol) 90mm.
+dampremmende laag/
regenwerende folie;
buiten trespa beplating dik 10 mm.
binnen 12.5 mm gipsplaten.

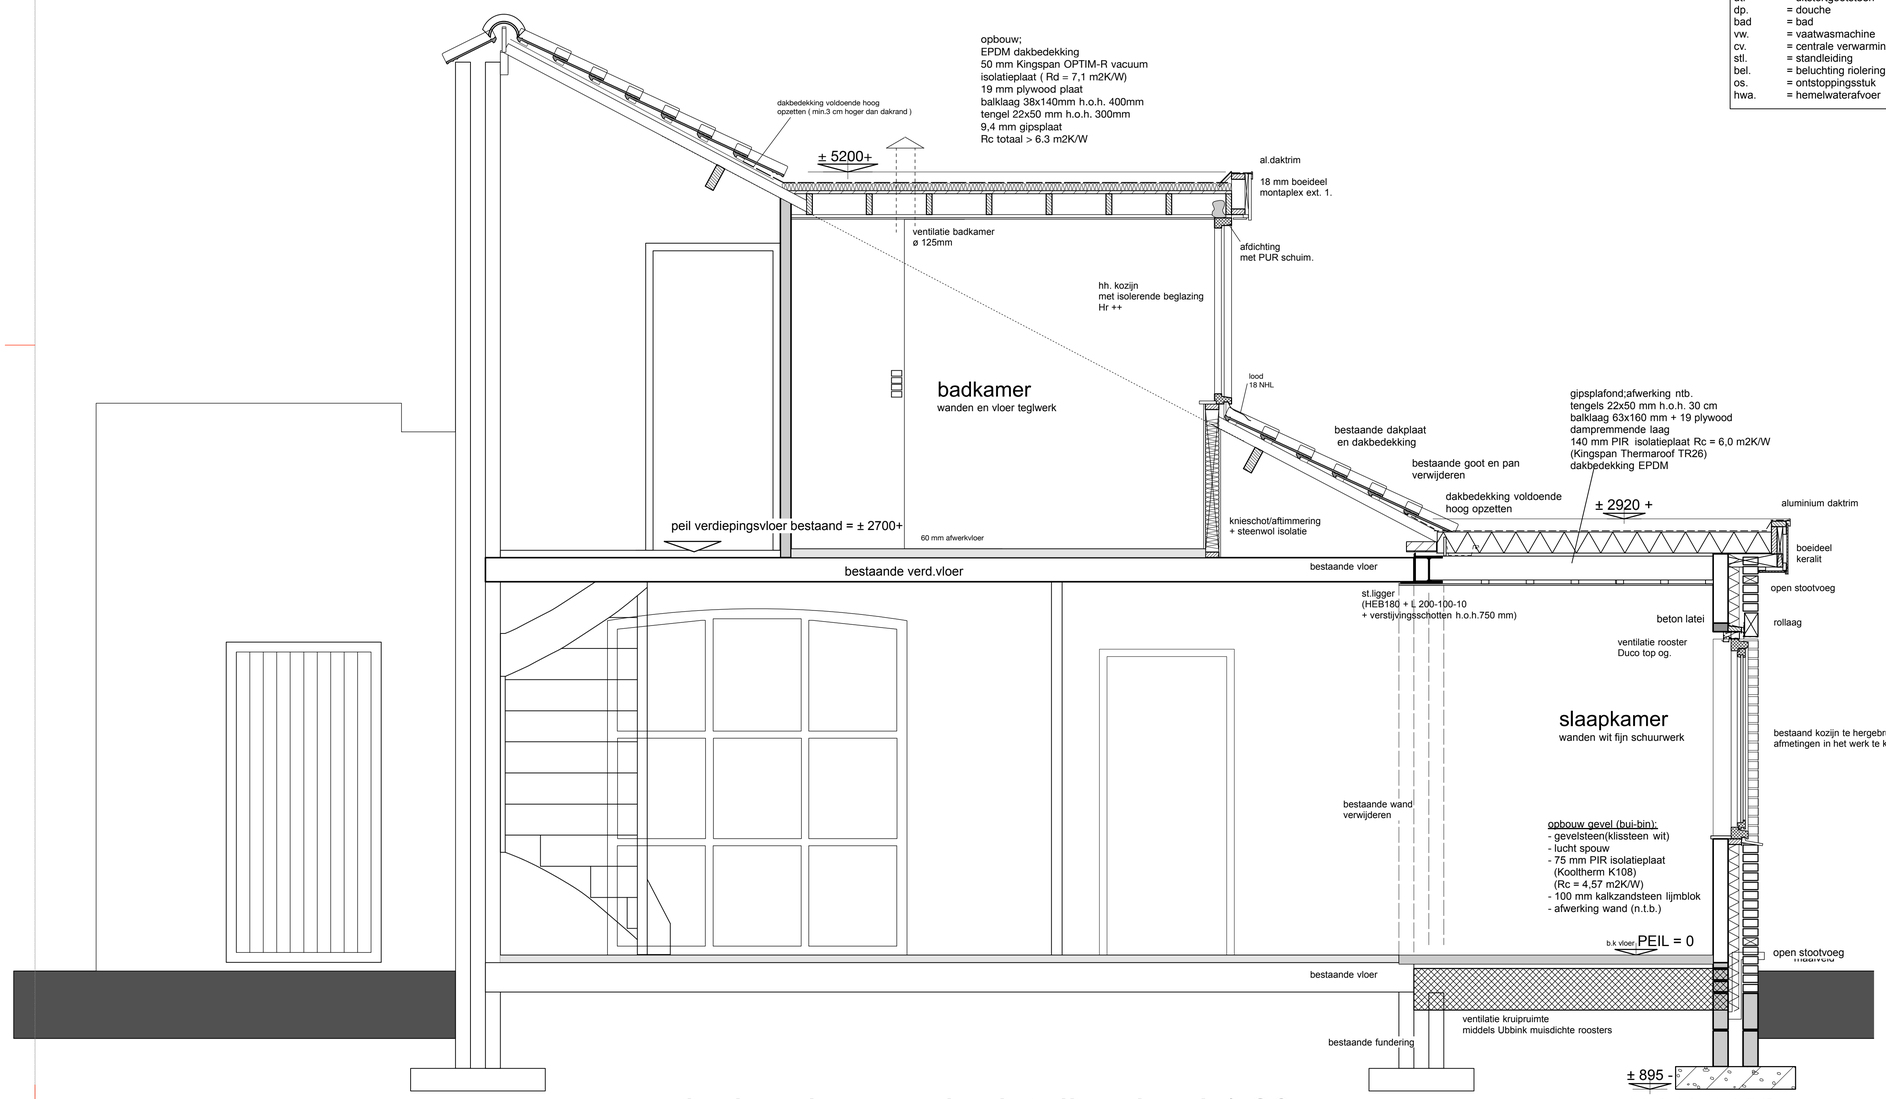

principe doorsnede detail schaal 1:20

Gemeente Texel

.txl

Behoort bij besluit van
burgemeester en wethouders van Texel,
zaaknummer: 3169591
kenmerk document: Bijlage 2/2
namens de burgemeester en wethouders van Texel,

de heer F. Galarce Morales,
teamleider Vergunningen, Toezicht & Handhaving

revisie tekening dd 07-04-2022

BEREKENINGEN STAAL/FUNDERING ZULLEN SEPERAAT WORDEN INGEDIEND
DOOR INGENIEURSBUREAU IBT TE DE KOOG

uitbreiding zomerhuis vakantiepark "de Krim "
bungalow type F, roggeslootweg 785 de Cocksdorp

opdrachtgever:

bestektekening konstruktie
fundering/vloeren/kap 1 : 100
principe detail drs. 1 : 20

dd: 23-10-2020
gew: 26-10-2020

werknummer
20369

tekeningnummer
B2

DIRK KOSTER
bouwkundig advies & tekenburo | paelwerck 33, 1791 WB, den burg | E-mail: adviesburo.dirkkoster@kpnmail.nl | tel: 0614628560