

- gevel

plint

dakbedekking

boeidelen

kozijnen

ramen en deuren
- gewolmaniseerd rabat

n.v.t

singles bitumen

gewolmaniseerd hout

merantie


merantie
- creme

antraciet

antraciet

crème wit

wit
- deuren ramen en kozijnen en daarmee gelijk te stellen constructieonderdelen m.b.t de woonfunctie dienen te voldoen aan weerstandklasse 2 volgens de in NEN 5096 bepaalde inbraakwerendheid (S.K.G **)

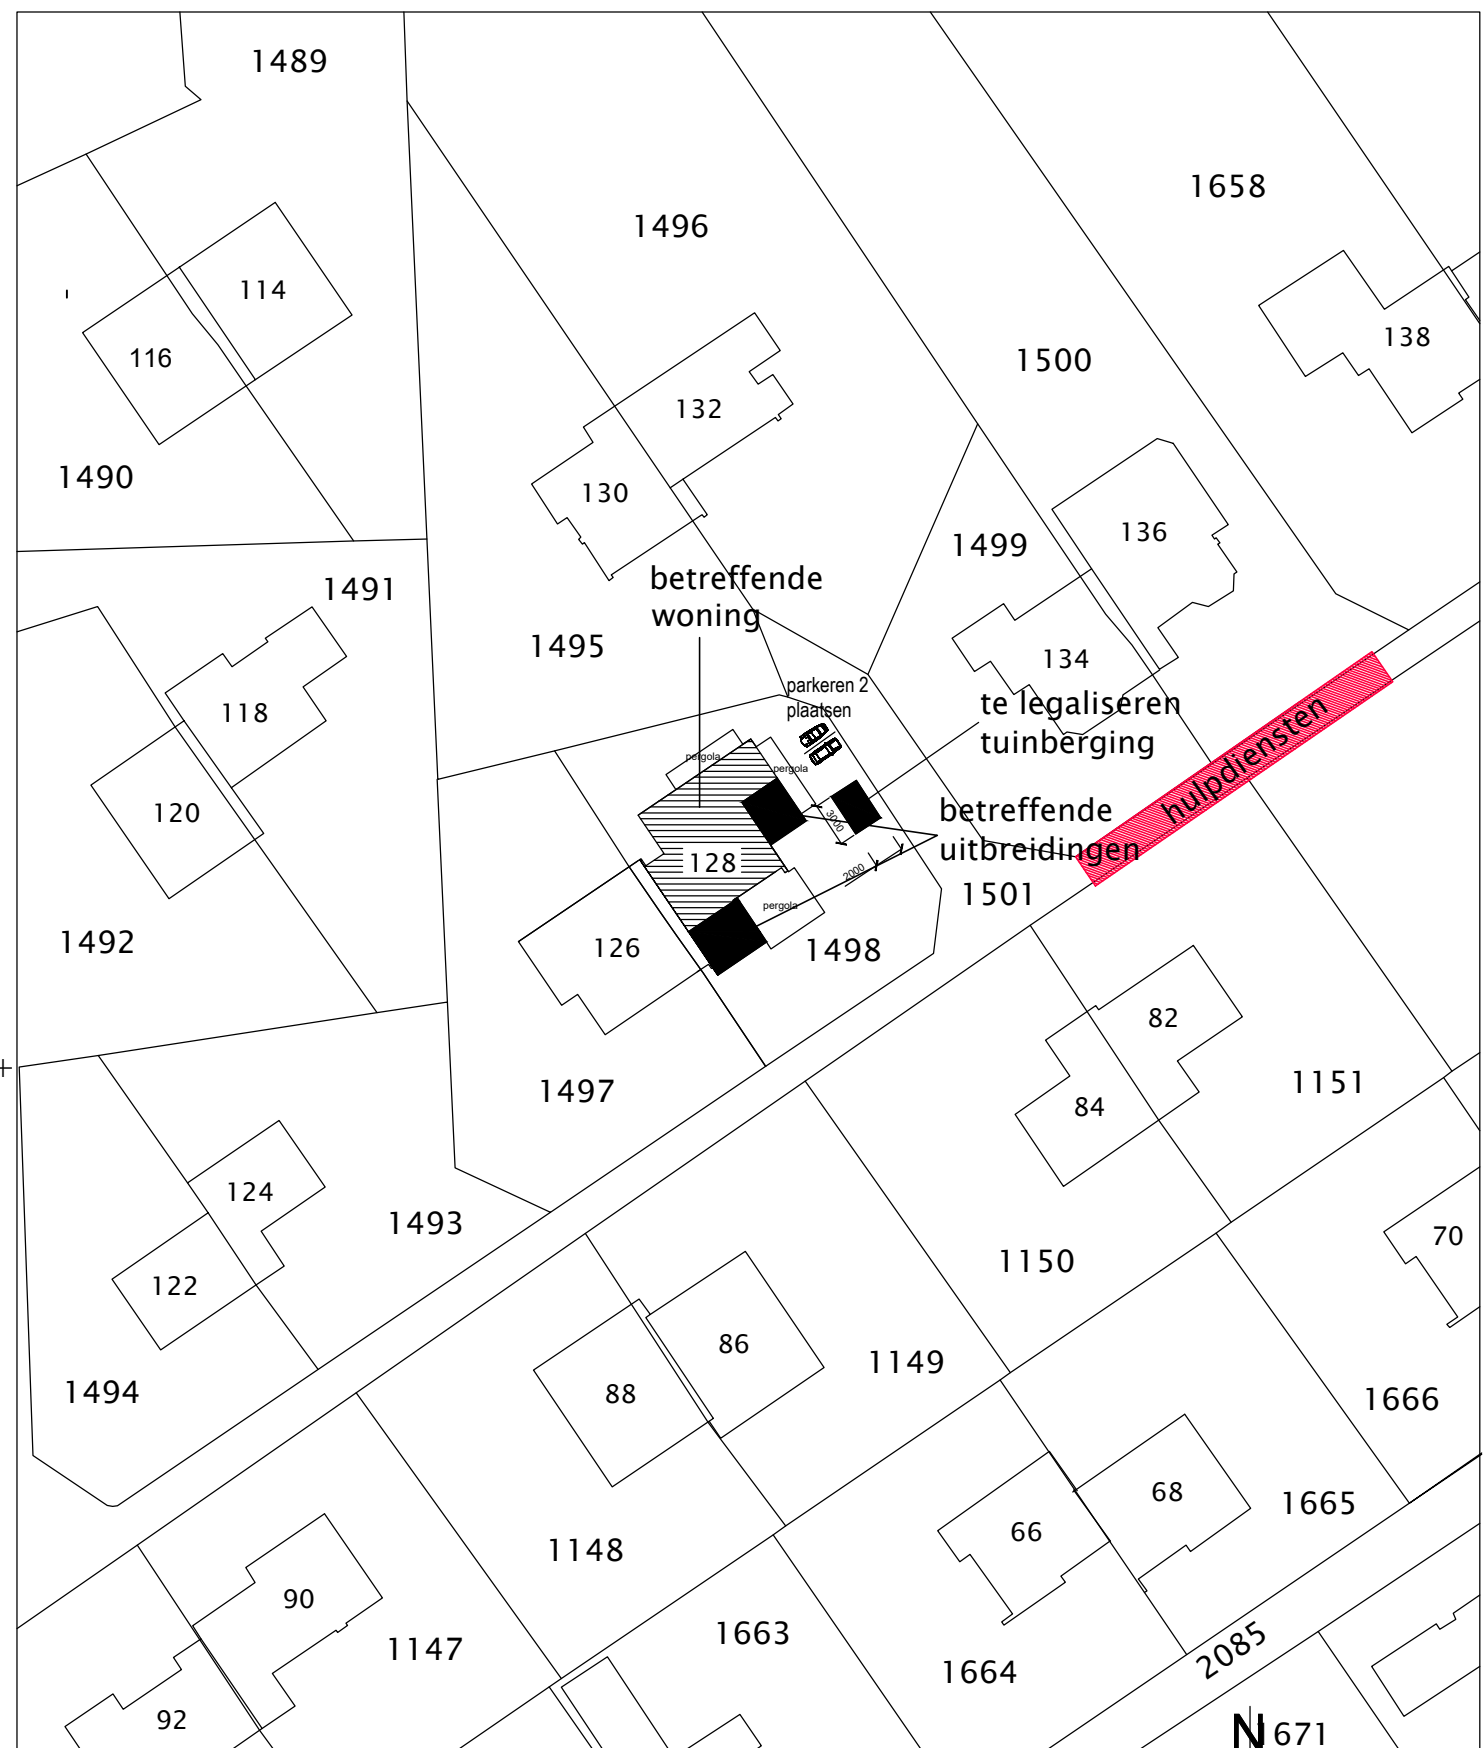


nok 2220+

goot hoogte 1971+

vloer = P maaiveld P=0

aanleg diepte 150mm-

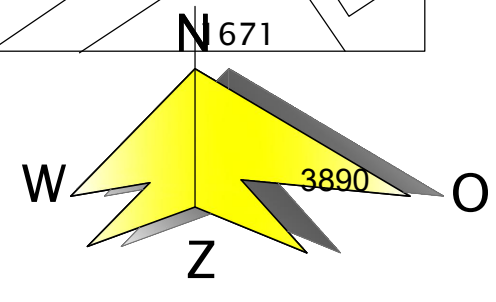

Gemeente Texel

.txl

Behoort bij besluit van burgemeester en wethouders van Texel, zaaknummer: 3111207

kenmerk document: Bijlage 1/4

namens de burgemeester en wethouders van Texel,

de heer F. Galarce Morales, teamleider Vergunningen, Toezicht & Handhaving

SITUATIE

gemeente: Texel

sectie: A

nummer: 5596

schaal: 1:500

opstelplaats hulpdiensten

nieuwe situatie

schaal 1:100

betreft: legaliseren tuin berging Gerritslanderdijkje 128 1791 NE Den Burg Texel.

opdrachtgever:

tek nummer: 003

bruto opp 6m2

bruto inhoud 12.5m3

aan de tekening kunnen geen rechten worden verleend.
deze tekening is alleen voor de aanvraag van de vergunning.