


Gemeente Texel .txl

Behoort bij besluit van burgemeester en wethouders van Texel, zaaknummer: 3111207
kenmerk document: Bijlage 2/4
namens de burgemeester en wethouders van Texel,

de heer F. Galarce Morales,
teamleider Vergunningen, Toezicht & Handhaving

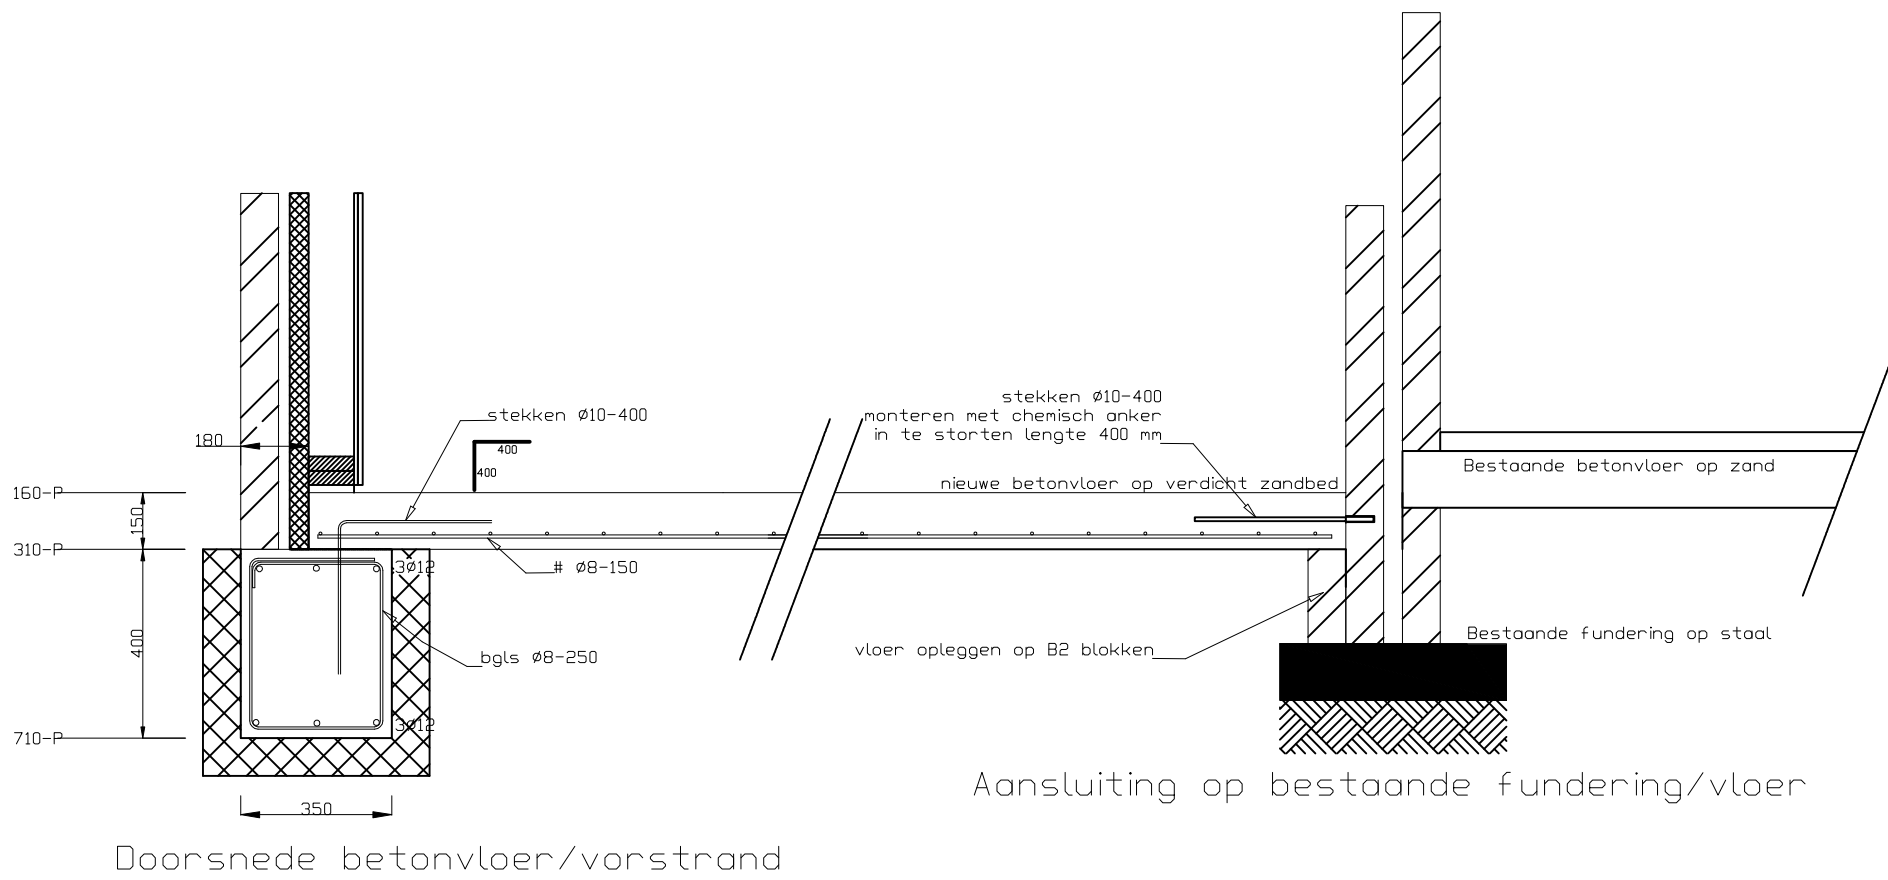

Algemene bepalingen betonconstructies

- Betonsterkteklasse: balken C20/25
vloer C20/25
- Cement: Hoogoven CEMIII/B 42.5 LH/HS
Consistentiegebied: S3 (zetmaat=100mm)
- Staal: B500B
- Werkvloer: Onder balken PS bekisting
Onder vloer drukvaste ondergrond+bouwfolie
- Milieuklasse: XC2
- Betondekking: balken bovenkant 35mm
onderkant 35mm
zijkant 35mm
vloer bovenkant 35 mm
zijkant 35mm
onderkant 35 mm
- Vloerwapening B-netten toepassen (net stekeinden)
- Loslengten vloerwapening: Ø8 = 400mm
- Loslengten balkwapening: Ø12 bovenwapening = 850mm
Ø12 onderwapening = 600mm

Vloerrenvooi					
Vloertype	dikte	bovenwapening	Onderwapening	Toelaatbare vloerbelastingen	
o	150mm	stroken 1000 mm net Ø8-150	net Ø8-150	q,k (kN/m2) 2,25 kN	D,k (kN) 3

Geroerde grondlagen mechanisch verdichten

Maten in het werk te controleren
Afwijkingen melden aan de constructeur

Opdrachtgever : Postweg 68 de Cocksdorp		Datum : 23-12-2021	
project: Gerritslanderijkje 128, den Burg		Gewijzigd :	
onderdeel: Constructie		Tekening nr.: 1163-01	
		Schaal : 1:100	A1