




bestaande toestand

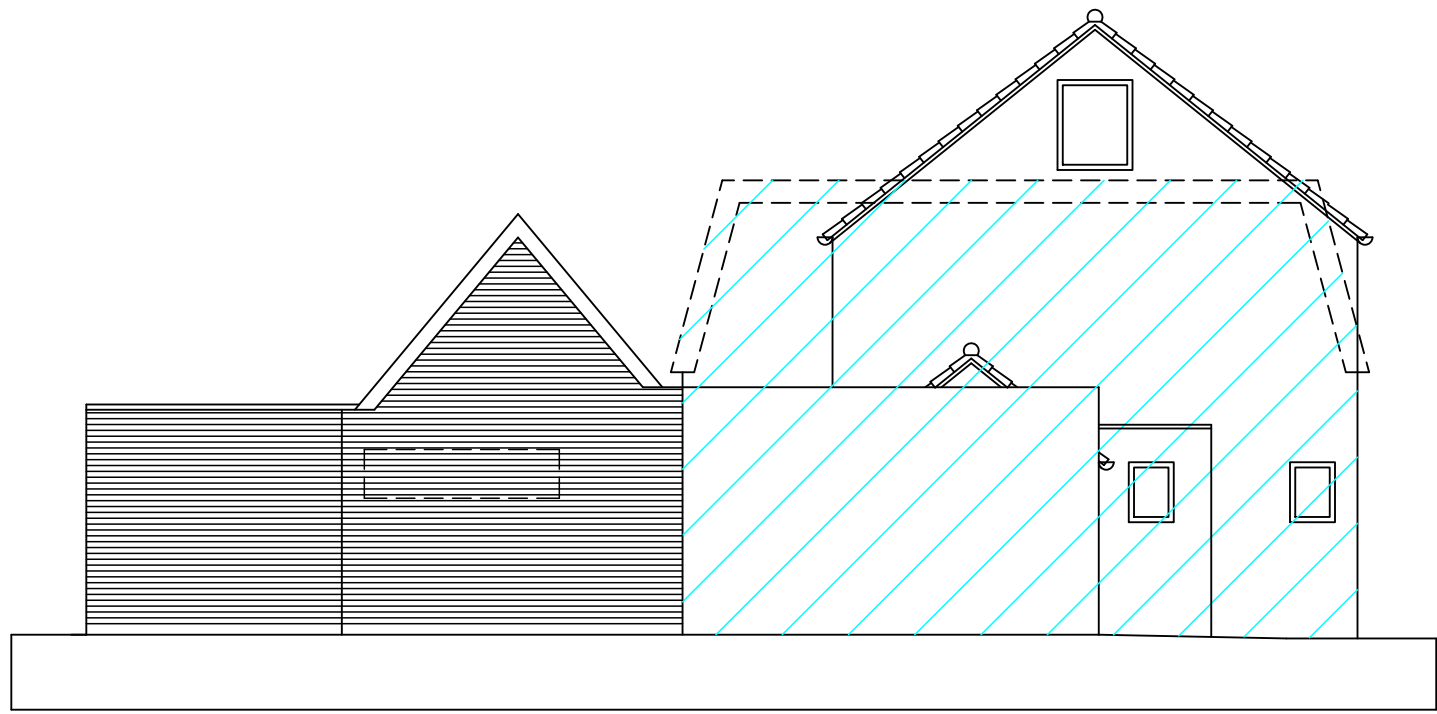

linkergevel (zuid-west)
ongewijzigd

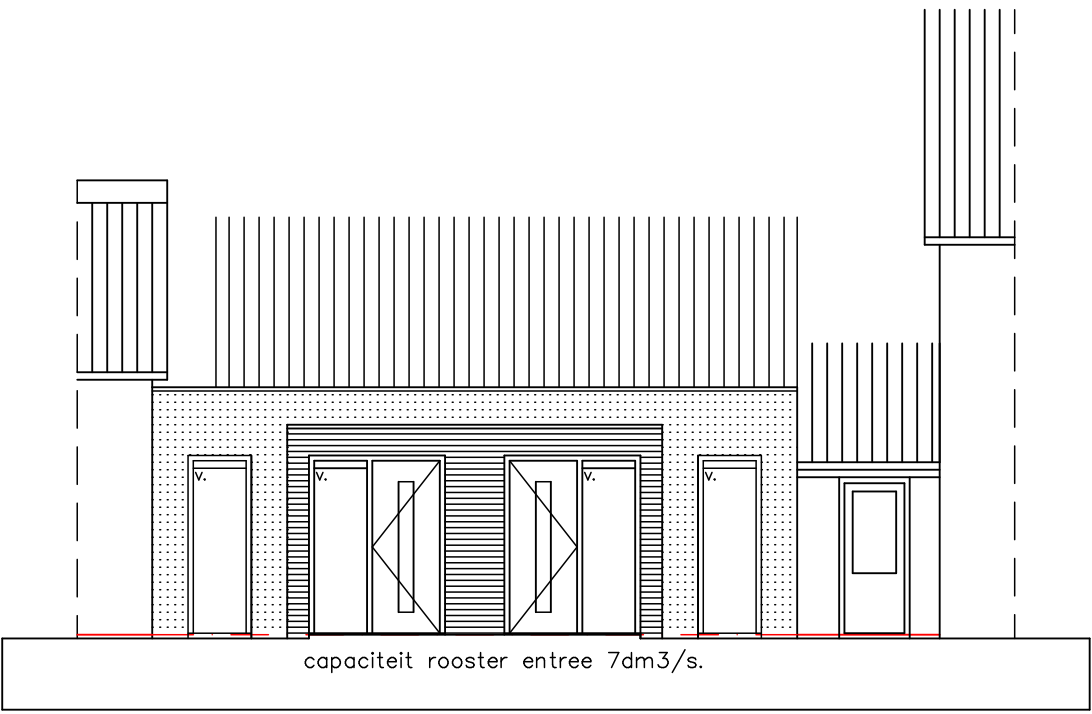


voorgevel (zuid-oost)

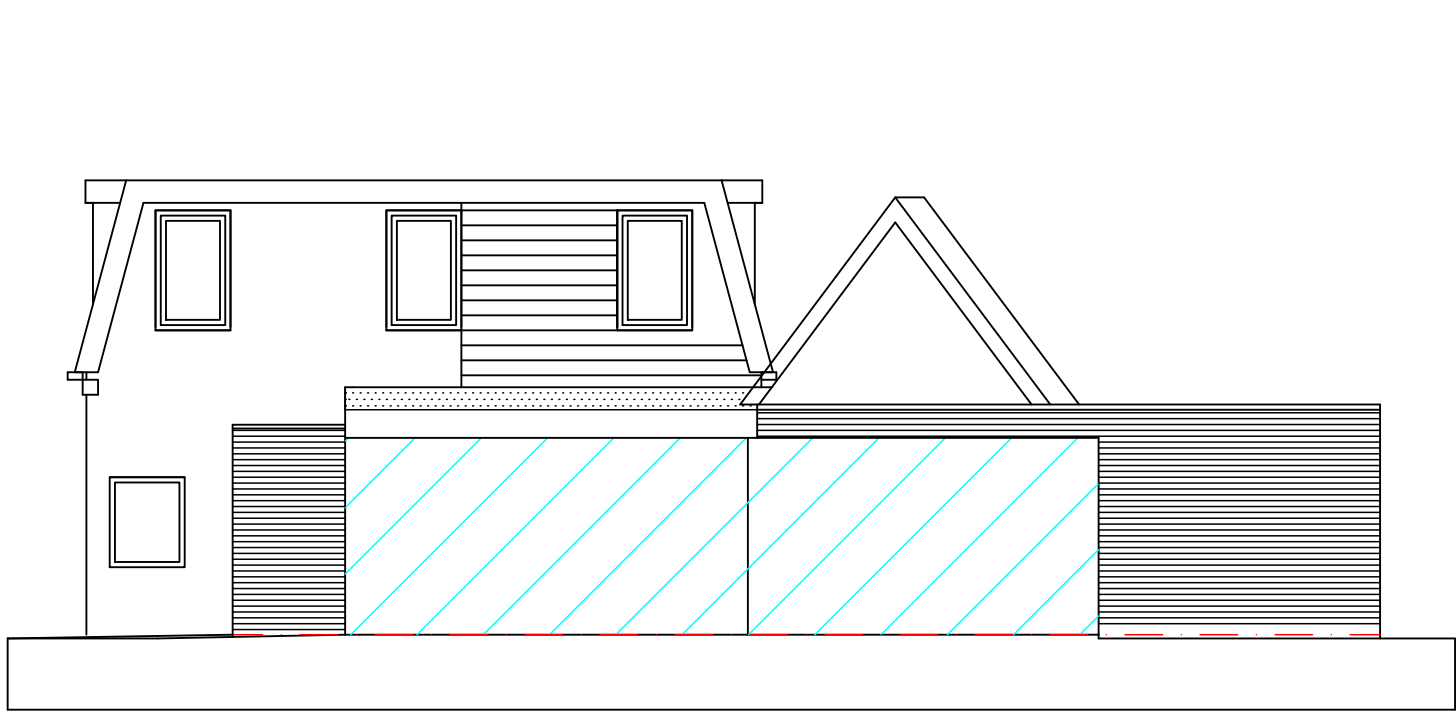

rechtergevel (noord-oost)
ongewijzigd

gewijzigde toestand

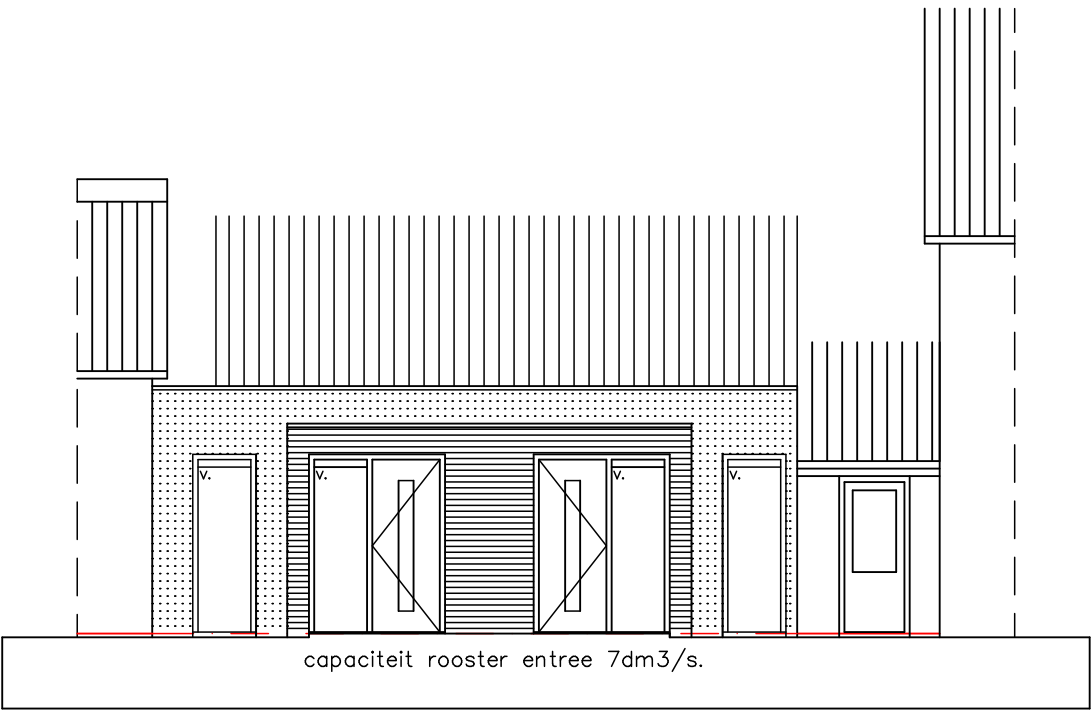


voorgevel (zuid-oost)

Gemeente Texel .txl


Behoort bij besluit van burgemeester en wethouders van Texel, zaaknummer: 3172885 kenmerk document: Bijlage 1/2 namens de burgemeester en wethouders van Texel,

de heer F. Galarce Morales, teamleider Vergunningen, Toezicht & Handhaving


- belending
- buiten aanvraag

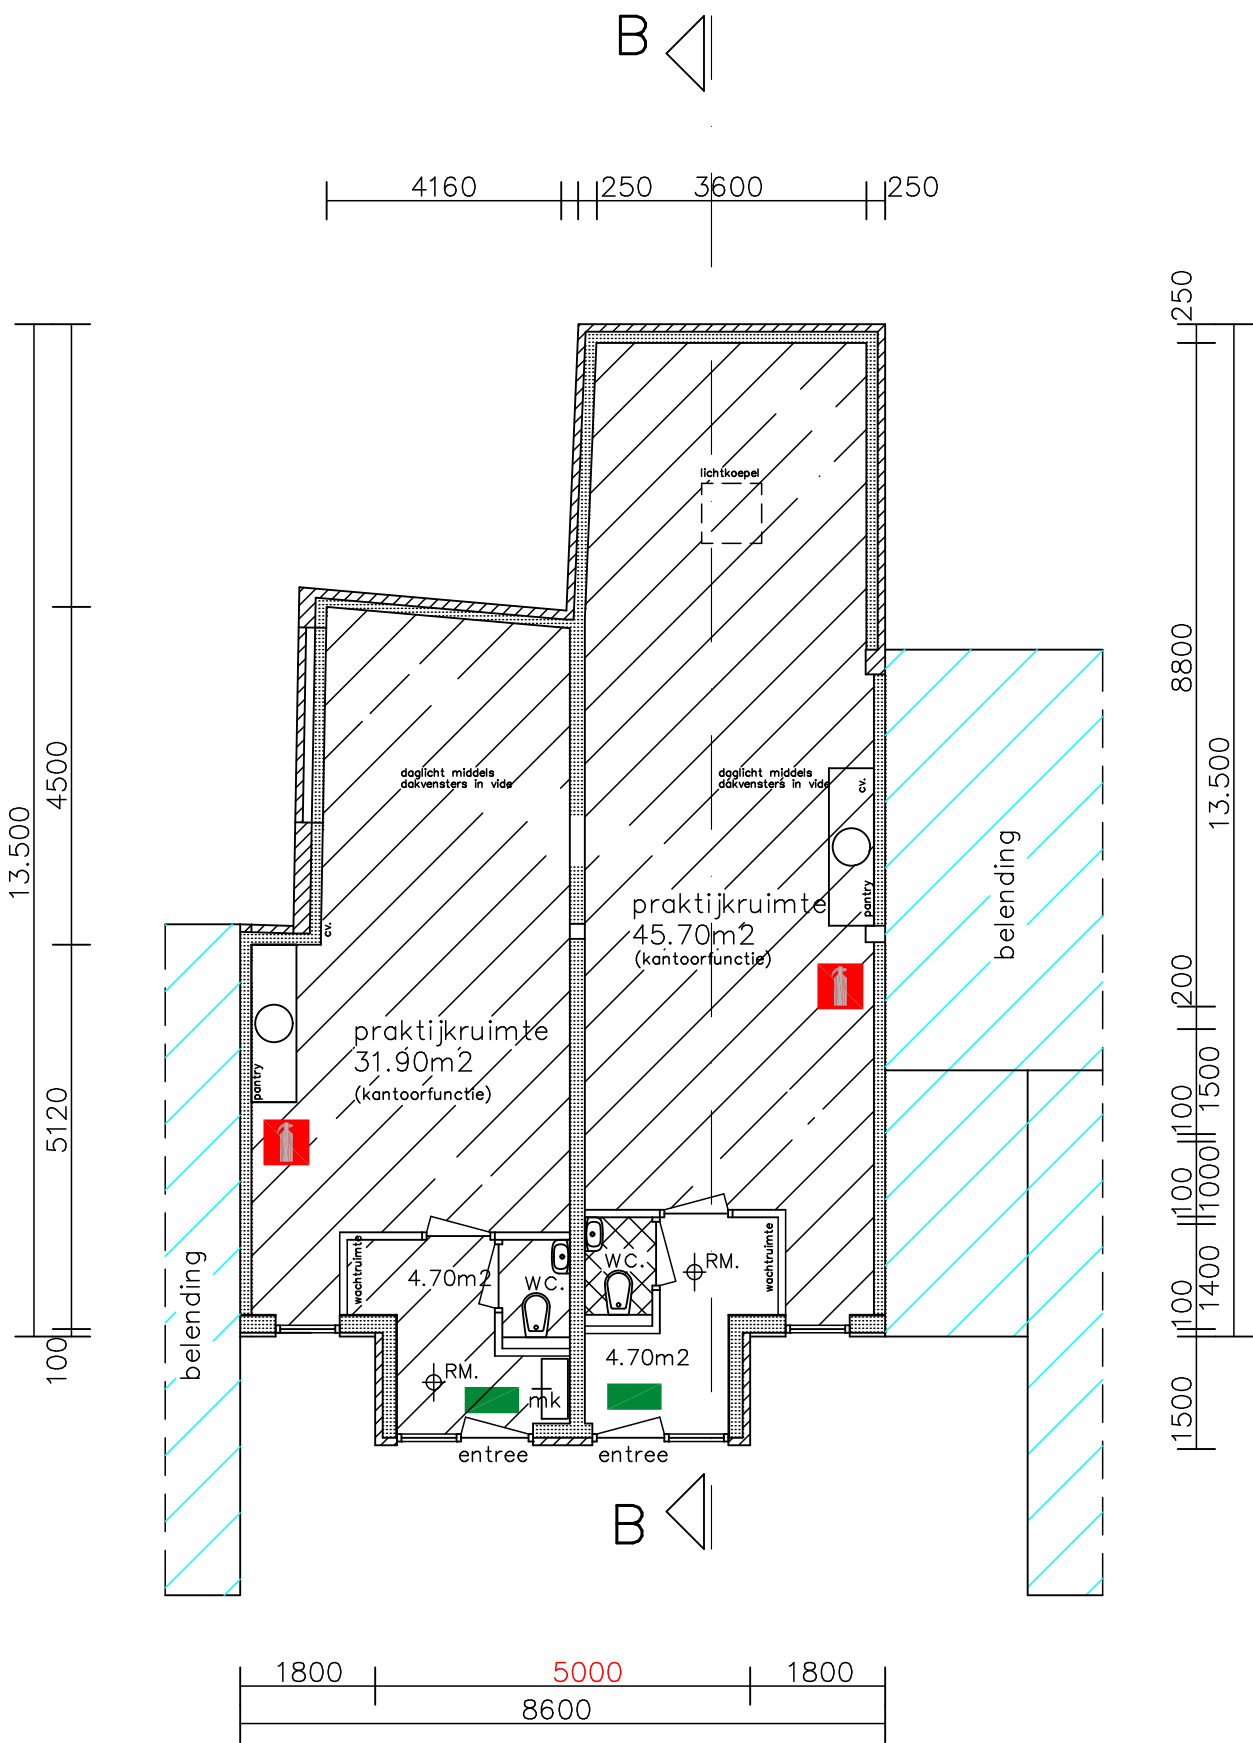

bestaande begane grond

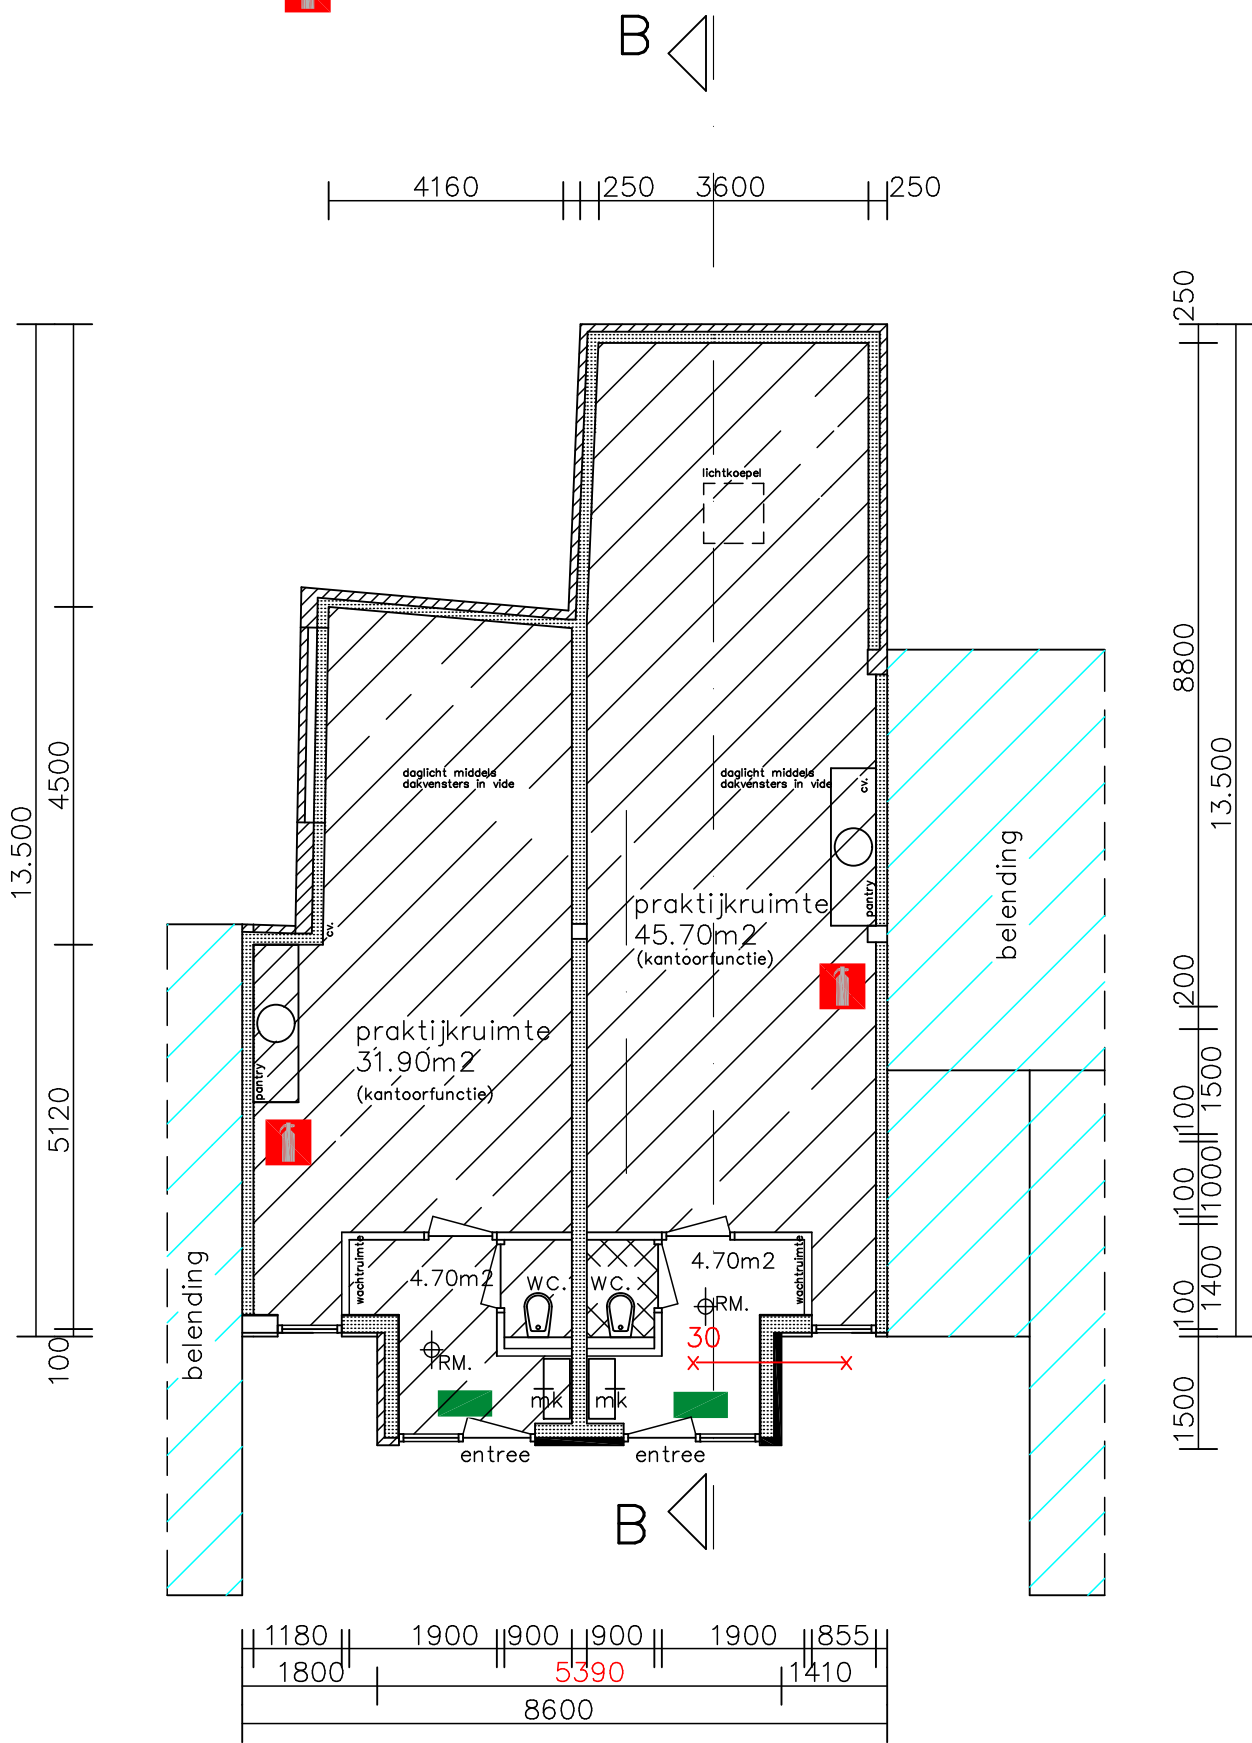


gewijzigde begane grond

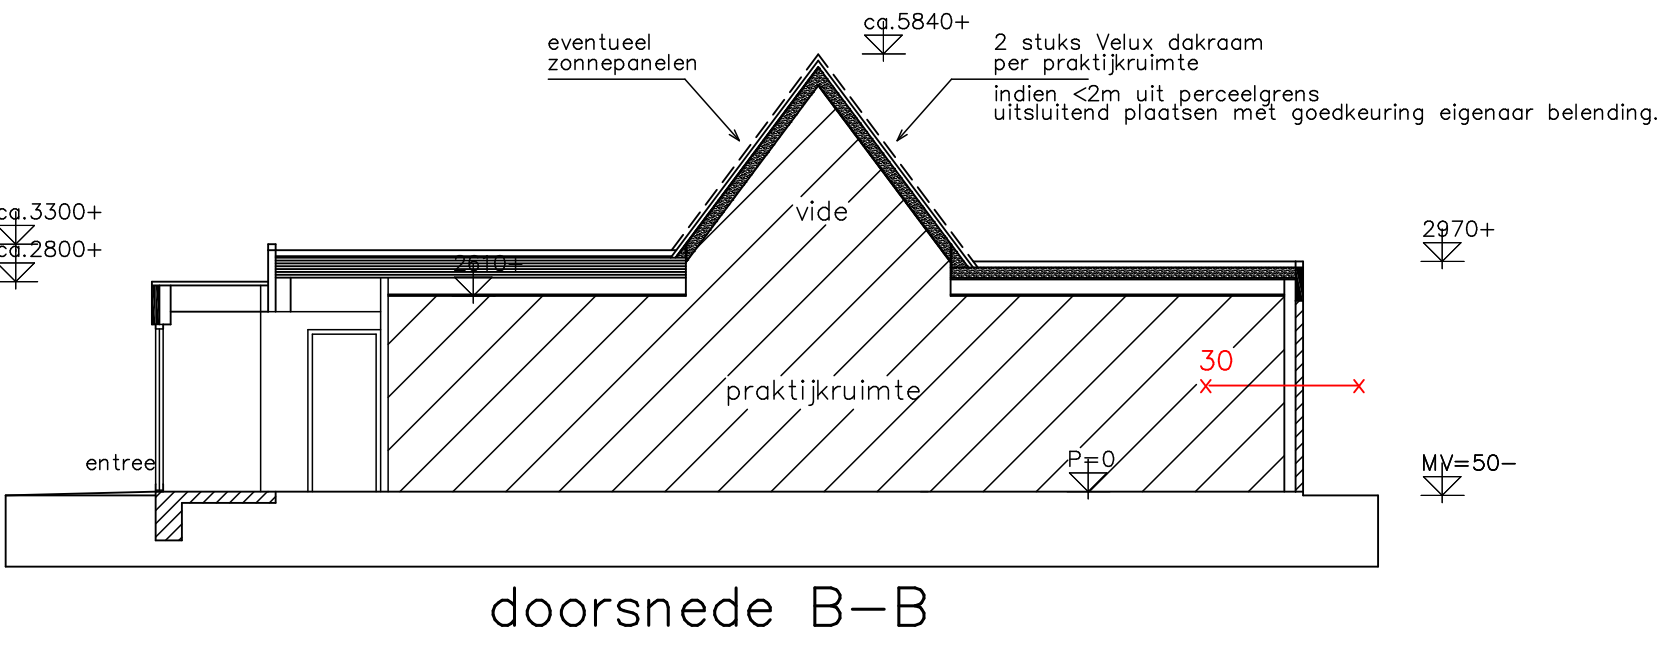

Bouwbesluit artikelen van toepassing:
Bescherming tegen ratten en muizen volgens art. 3.114
NEN 2778 wering van vocht van buiten / vochtwering in gebouwen art. 3.22
NEN 1087 en NPR 1088 ventilatie art. 3.46
middels regelbare Slenzio muuroosters.
Ventilatie toilet / keuken middels voorziening Ø 110mm.
Met ventilatie zie uitwerking op technische tekening.

Waterdichtheid vloer toilet middels keramisch tegelwerk
Waterdichtheid wanden toilet middels keramisch tegelwerk
NEN 1010 elektrische installatie
Beweegbare delen kozijnen uitvoeren volgens
Politiekeurmerk / NEN 5096 / weerstandklasse 2
Inbraakwerendheid volgens art. 2.214
Algemene sterkte van de bouwconstructie volgens art. 2.1 en 2.8
bestaande kozijnen uitvoeren met HR++ isolerende beglazing U < 1,2
nieuwe kozijnen uitvoeren met HR++ isolerende beglazing U < 1,2 en kunststof kader

Parkeerplaatsen:
Afmeting voor gestoken parkeren minimaal 250x500cm.
Parkeernorm 3 stuks.
bereikbaarheid blusvoertuig(en) gewaarborgd
middels onbelemmerde toegankelijkheid via de openbare weg.
Opstelplaats blusvoertuig(en) mogelijk binnen 40 meter van nieuwbouw woning
Bluswater betrekken uit brandkraan

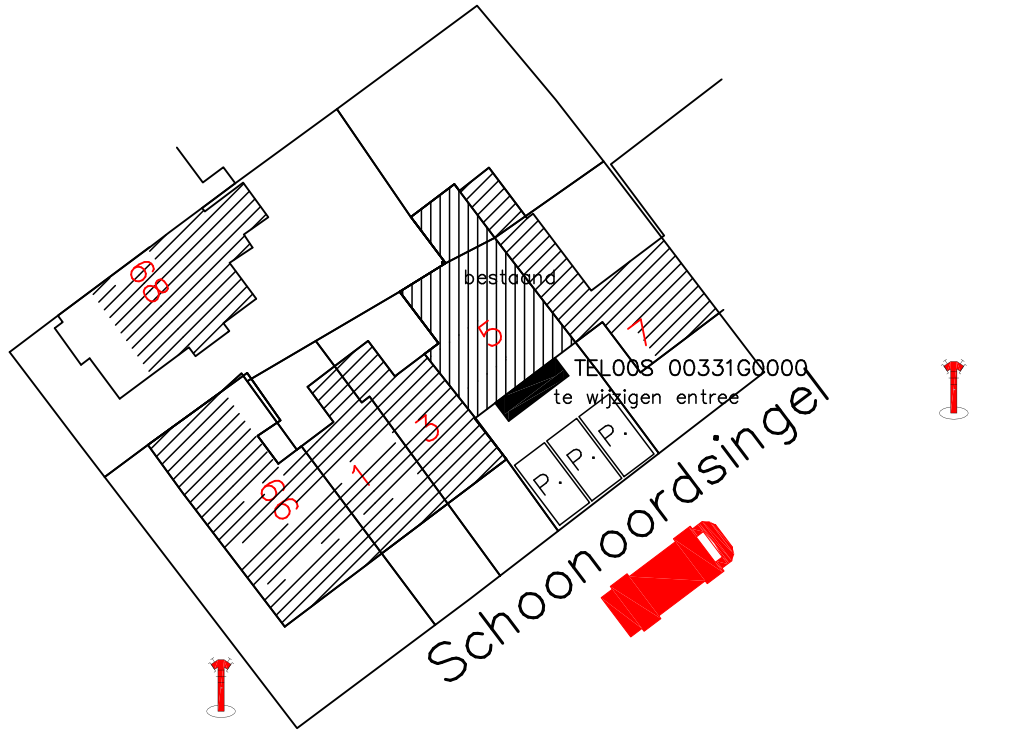

Situatie schaal 1:500
Sektie S perceel 331

Situatie is noordgericht. Bron: Kadaster en openbare registers

Bouw- en Tekenbureau Constructief
Meedenken, Doordenken en Realiseren

Bart Jan Boon
Sluyscoog 53
1791 WV Den Burg Texel

tel. 0222-322033
mob. 06-1229 1545
e-mail: b.jboon@hotmail.com

Wijziging entree Schoonoordsingel 5 Den Burg
Opdrachtgever:
Eigenaar Schoonoordsingel 5 Den Burg
Bestaande toestand en ontwerptekening
schaal 1:100 getekend 22 april 2022

Alle constructies uitvoeren volgens opgave / berekening van constructeur / fabrikant / leverancier
Alle details en detailleringen zijn in principe weergegeven
Alle maten en maatvoeringen in het werk te controleren