




Voorgevel

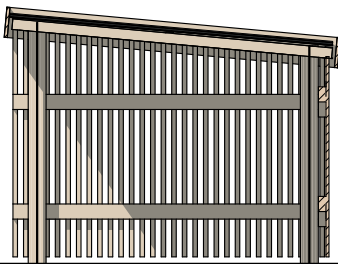


Rechterzijgevel

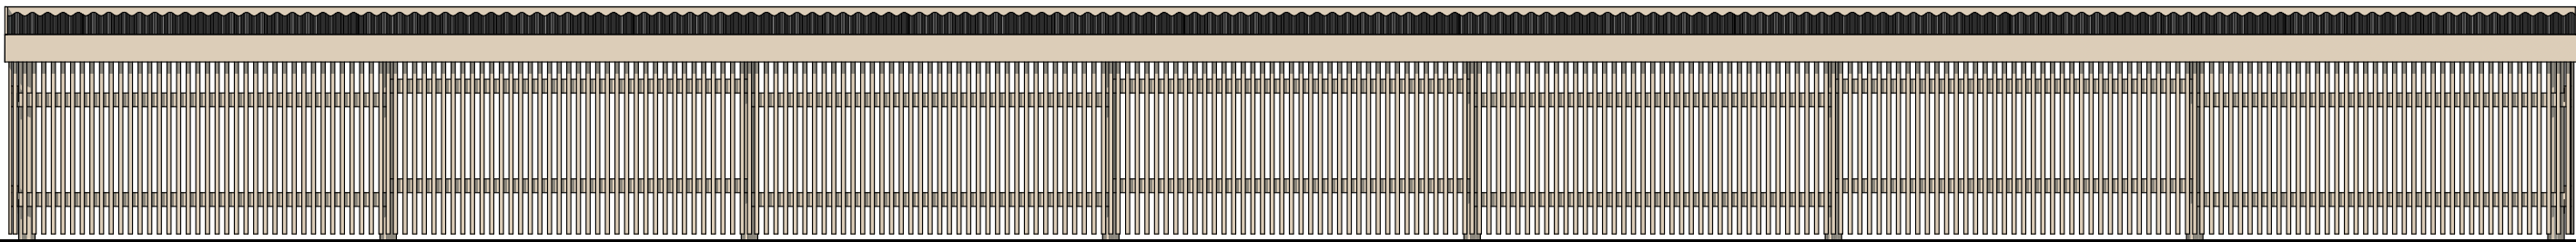


Achtergevel

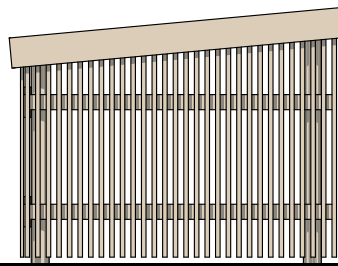

Linkerzijgevel

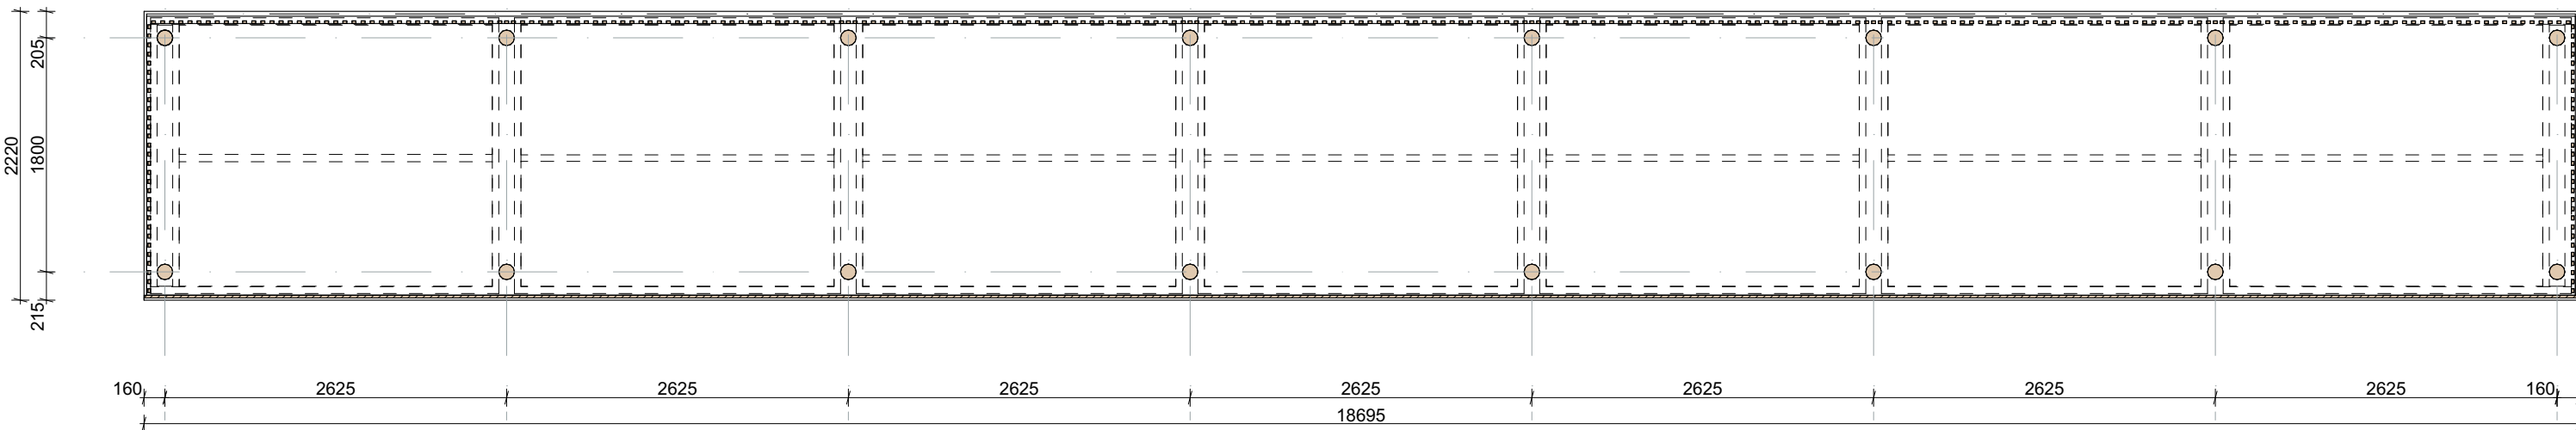

Begane grond

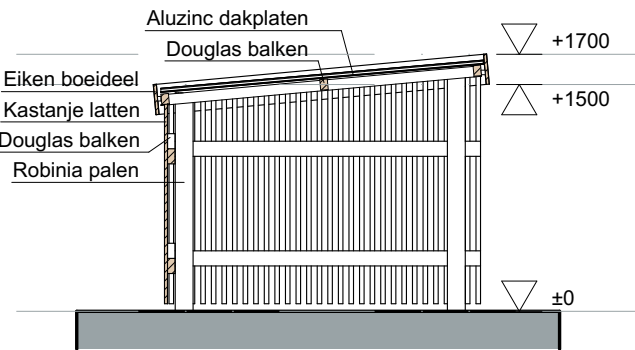

Doorsnede


Gemeente Texel .txl

Behoort bij besluit van
burgemeester en wethouders van Texel,
zaaknummer: 3175953
kenmerk document: Bijlage 3/3
namens de burgemeester en wethouders van
Texel,
de heer F. Galarce Morales,
teamleider Vergunningen, Toezicht & Handhaving




Impressie

Situatie

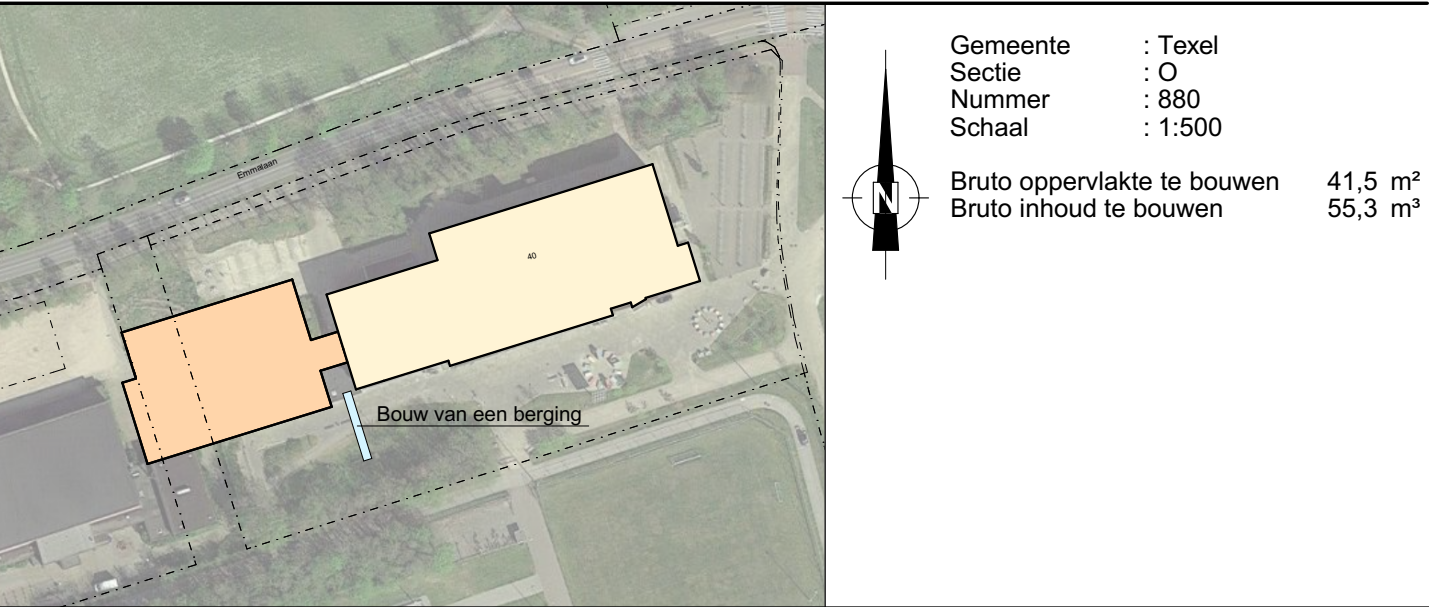

Maatvoering en/of ontbrekende maatvoering in het werk te controleren
Materialen en kleuren als bestaand

 schipper&meekel <small>BOUWKUNDIGE VOORMGEVING</small>	Datum:	21-04-2022	Gewijzigd:			Werknummer: 1047
	Getekend:	R. Vriend	a. 09-05-22	b. .	c. .	
	Schaal:	1:50	d. .	e. .	f. .	
Schipper & Meekel Bouwkundige Vormgeving Fresialaan 1 1614 SH Luttichbroek Tel: 0228-755641 Fax: 0847-591191 info@schipperenmeekel.nl www.schipperenmeekel.nl						
	Project:	Bouw van een fietsenstalling			Emmalaan 47 1791 AT Den Burg Tel: ...	
	Onderdeel:	Bestektekening			Bladnummer: B-03a	