




Vorgevel

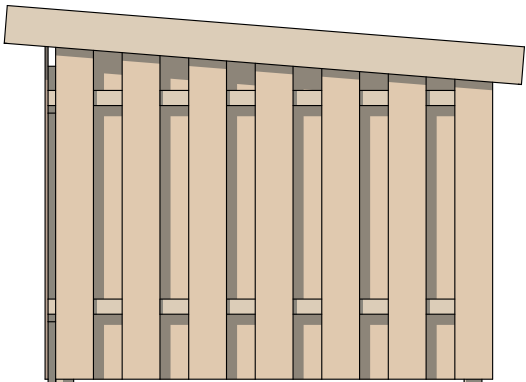

Rechterzijgevel

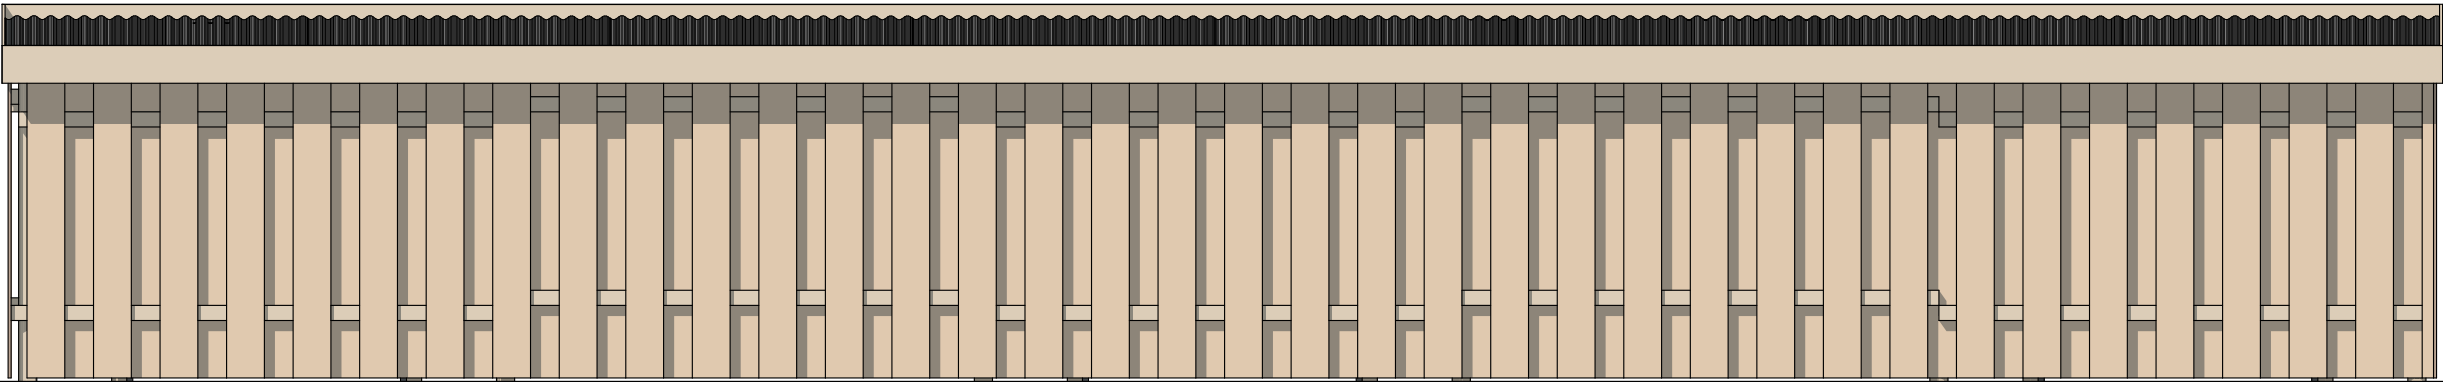


Achtergevel

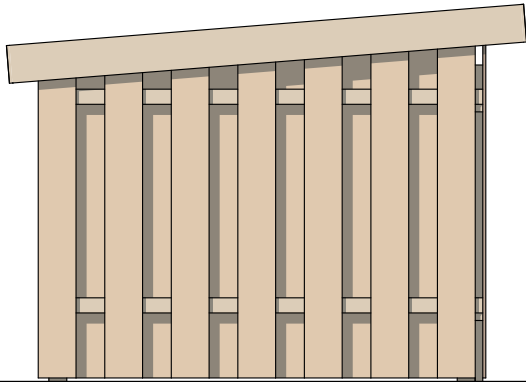


Linkerzijgevel

**Gemeente Texel** **.txl**  
Behoort bij besluit van  
burgemeester en wethouders van Texel,  
zaaknummer: 3175953  
kenmerk document: Bijlage 1/3  
namens de burgemeester en wethouders van  
Texel,  
de heer F. Galarce Morales,  
teamleider Vergunningen, Toezicht & Handhaving

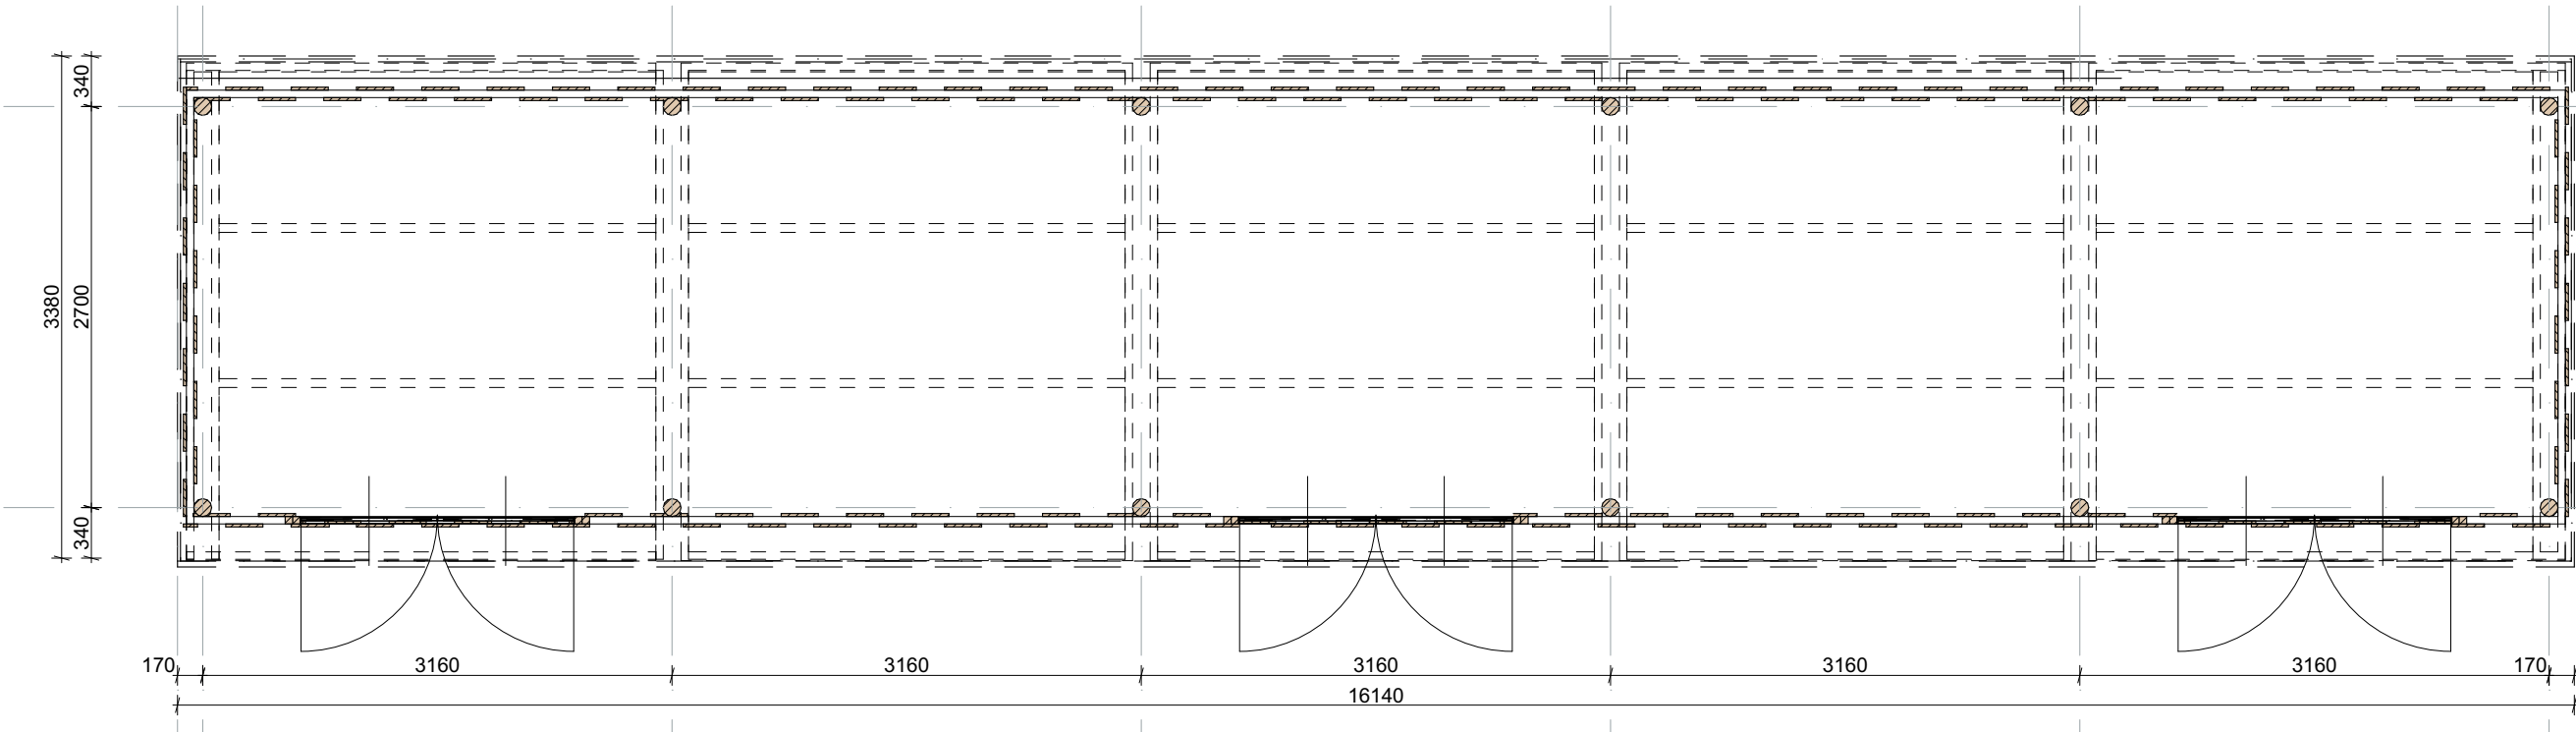

Begane grond


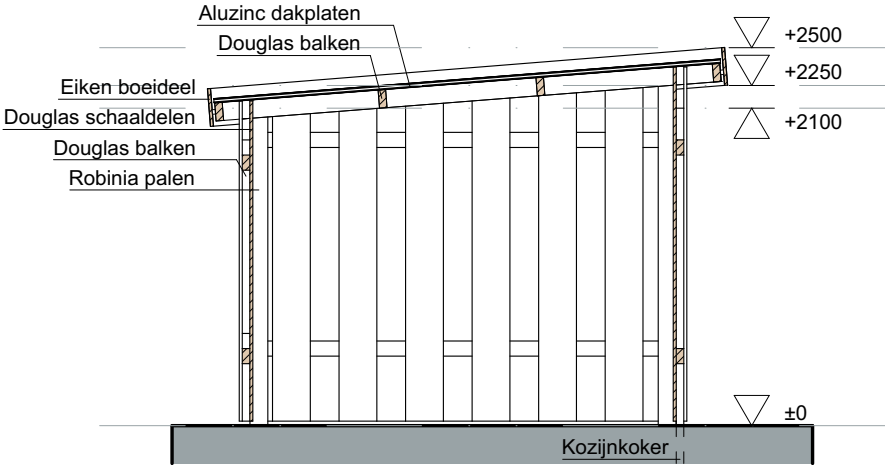


Doorsnede



Impressie

Situatie

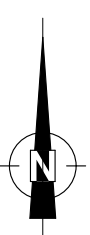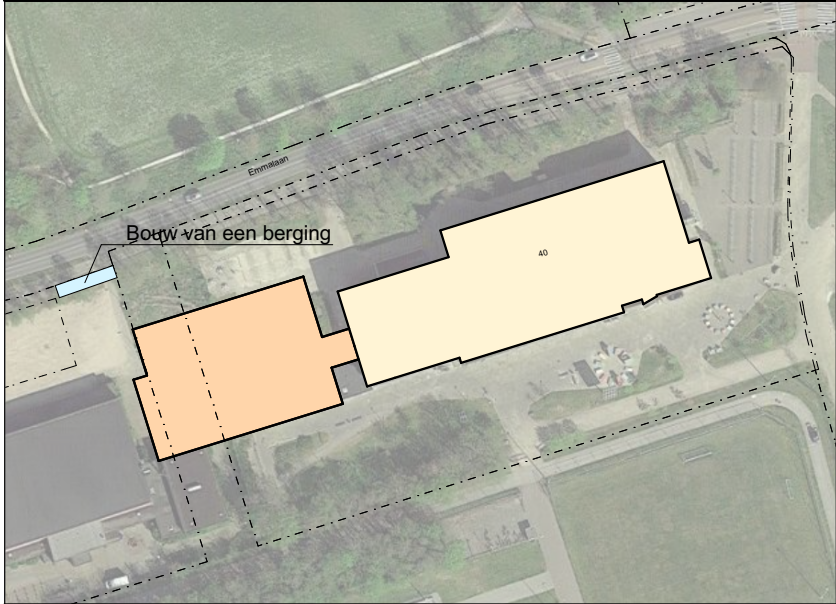

Gemeente : Texel  
Sectie : O  
Nummer : 880  
Schaal : 1:500  
Bruto oppervlakte te bouwen 54,5 m²  
Bruto inhoud te bouwen 94,7 m³

Maatvoering en/of ontbrekende maatvoering in het werk te controleren  
Materialen en kleuren als bestaand



Schipper & Meekel  
Bouwkundige Vormgeving

Fresialaan 1  
1614 SH Luttichbroek

Tel: 0228-755641  
Fax: 0847-591191

info@schipperenmeekel.nl  
www.schipperenmeekel.nl

Datum:	21-04-2022	Gewijzigd:		Werknummer:
Getekend:	R. Vriend	a. .	b. .	c. .
Schaal:	1:50	d. .	e. .	f. .

1047

Project: Bouw van een berging

Emmalaan 47  
1791 AT Den Burg  
Tel: ...

Onderdeel: Bestektekening

Bladnummer:

B-04