




Voorgevel

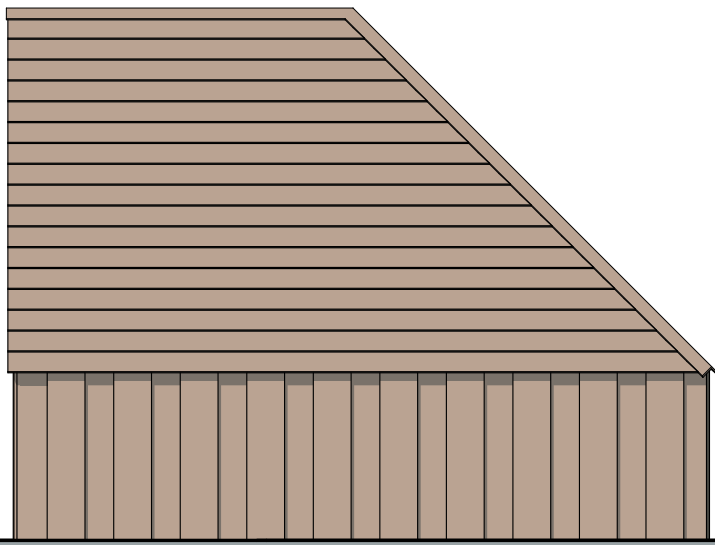


Rechterzijgevel

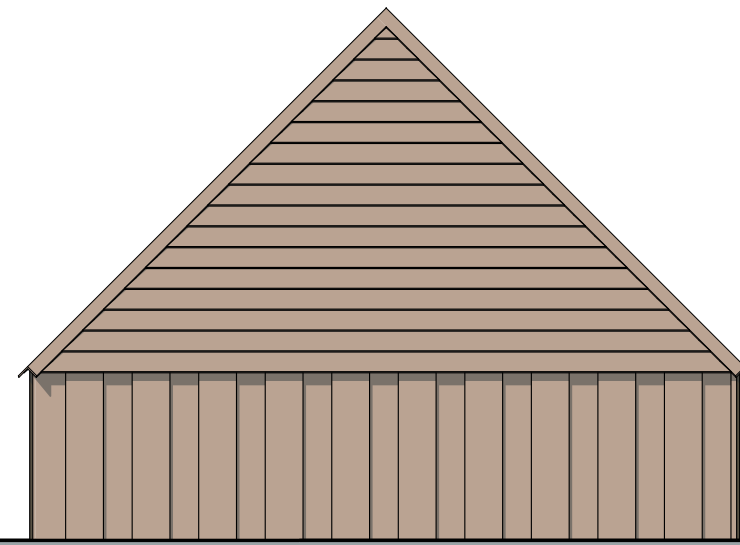


Achtergevel

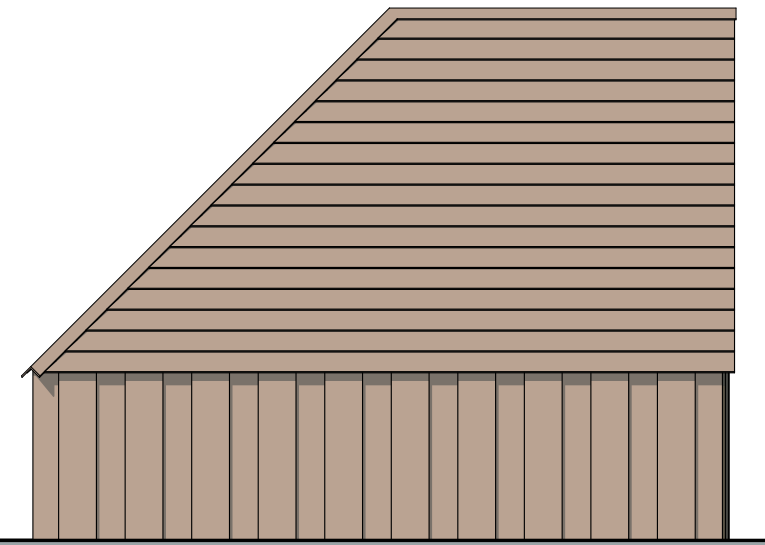


Linkerzijgevel

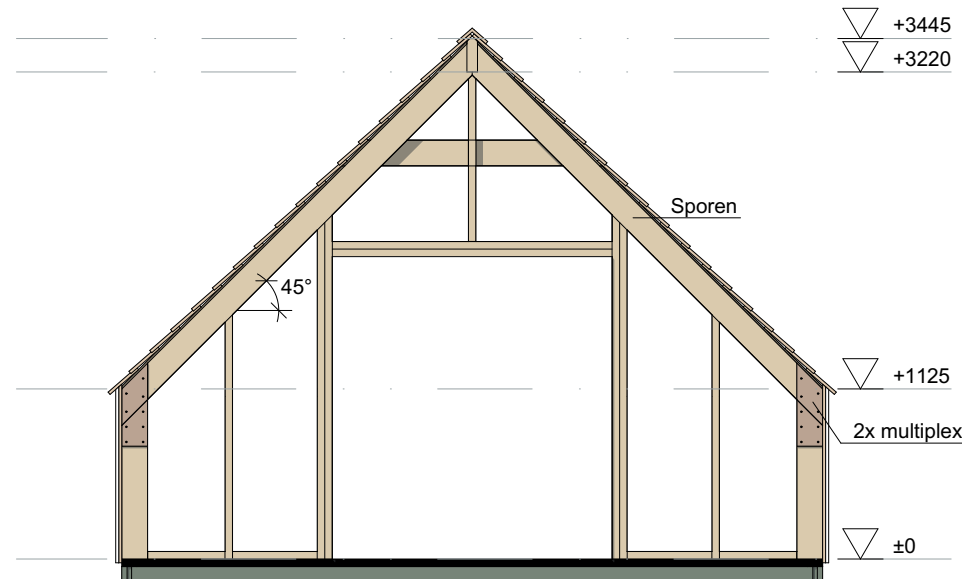

Voorgevel constructie

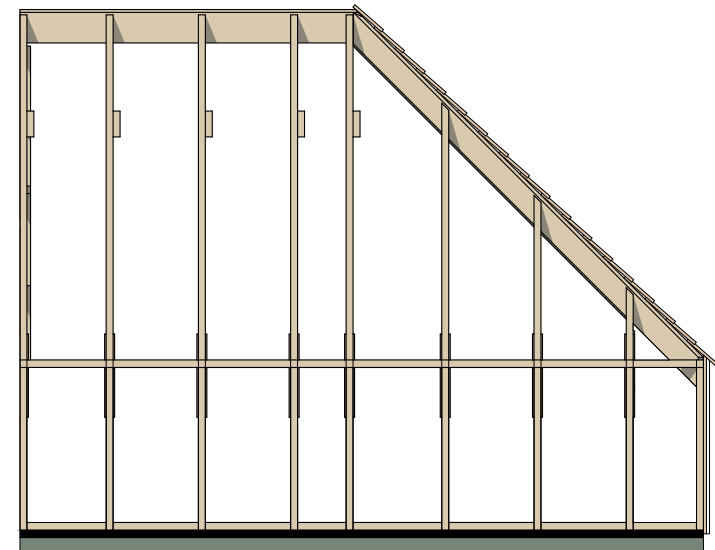


Rechterzijgevel constructie

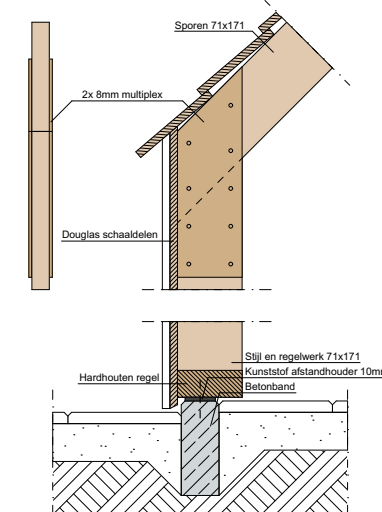


Principe doorsnede

Gemeente Texel .txl

Behoort bij besluit van  
burgemeester en wethouders van Texel,  
zaaknummer: 3175953  
kenmerk document: Bijlage 2/3  
namens de burgemeester en wethouders van  
Texel,  
de heer F. Galarce Morales,  
teamleider Vergunningen, Toezicht & Handhaving

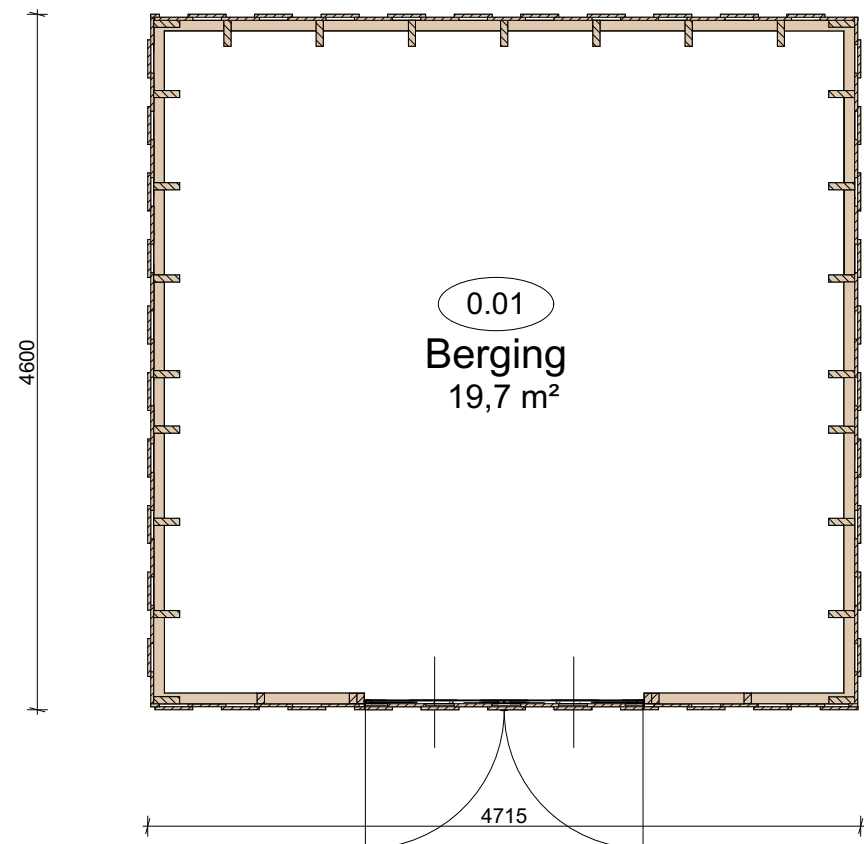

Begane grond

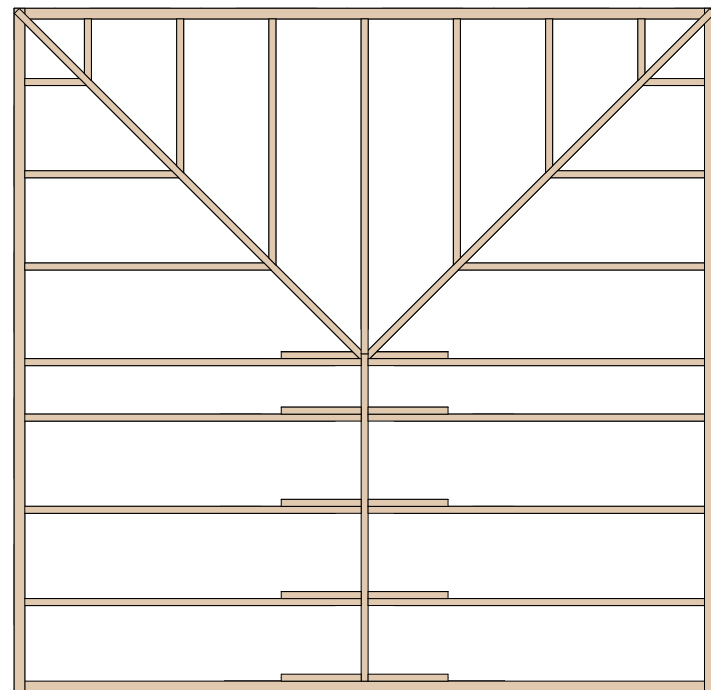

Dakaanzicht




Impressie




Impressie constructie

Situatie

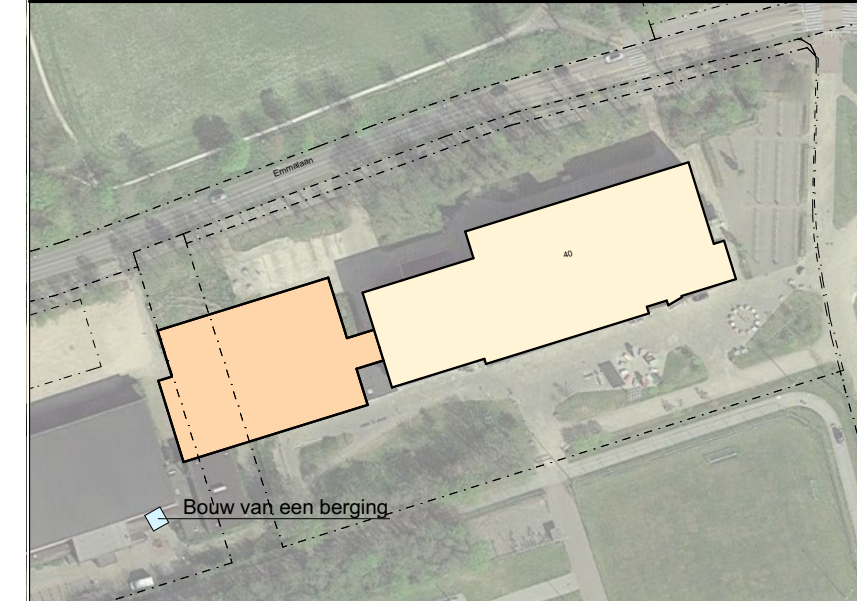

Gemeente : Texel  
Sectie : O  
Nummer : 880  
Schaal : 1:500  
Bruto oppervlakte te bouwen 19,7 m²  
Bruto inhoud te bouwen 35,8 m³

Maatvoering en/of ontbrekende maatvoering in het werk te controleren  
Materialen en kleuren als bestand

 Schipper & Meekel Bouwkundige Vormgeving  Fresialaan 1 1614 SH Lutjebroek  Tel: 0228-755641 Fax: 0847-591191  info@schipperenmeekel.nl www.schipperenmeekel.nl	Datum:	20-04-2022	Gewijzigd:			Werknummer:  1047
	Getekend:	R. Vriend	a. .	b. .	c. .	
	Schaal:	1:50	d. .	e. .	f. .	
Project:		Bouw van een berging				Emmalaan 47 1791 AT Den Burg Tel: ...
Onderdeel:		Bestektekening				Bladnummer:  B-01