



Vooraanzicht

schaal 1 : 50

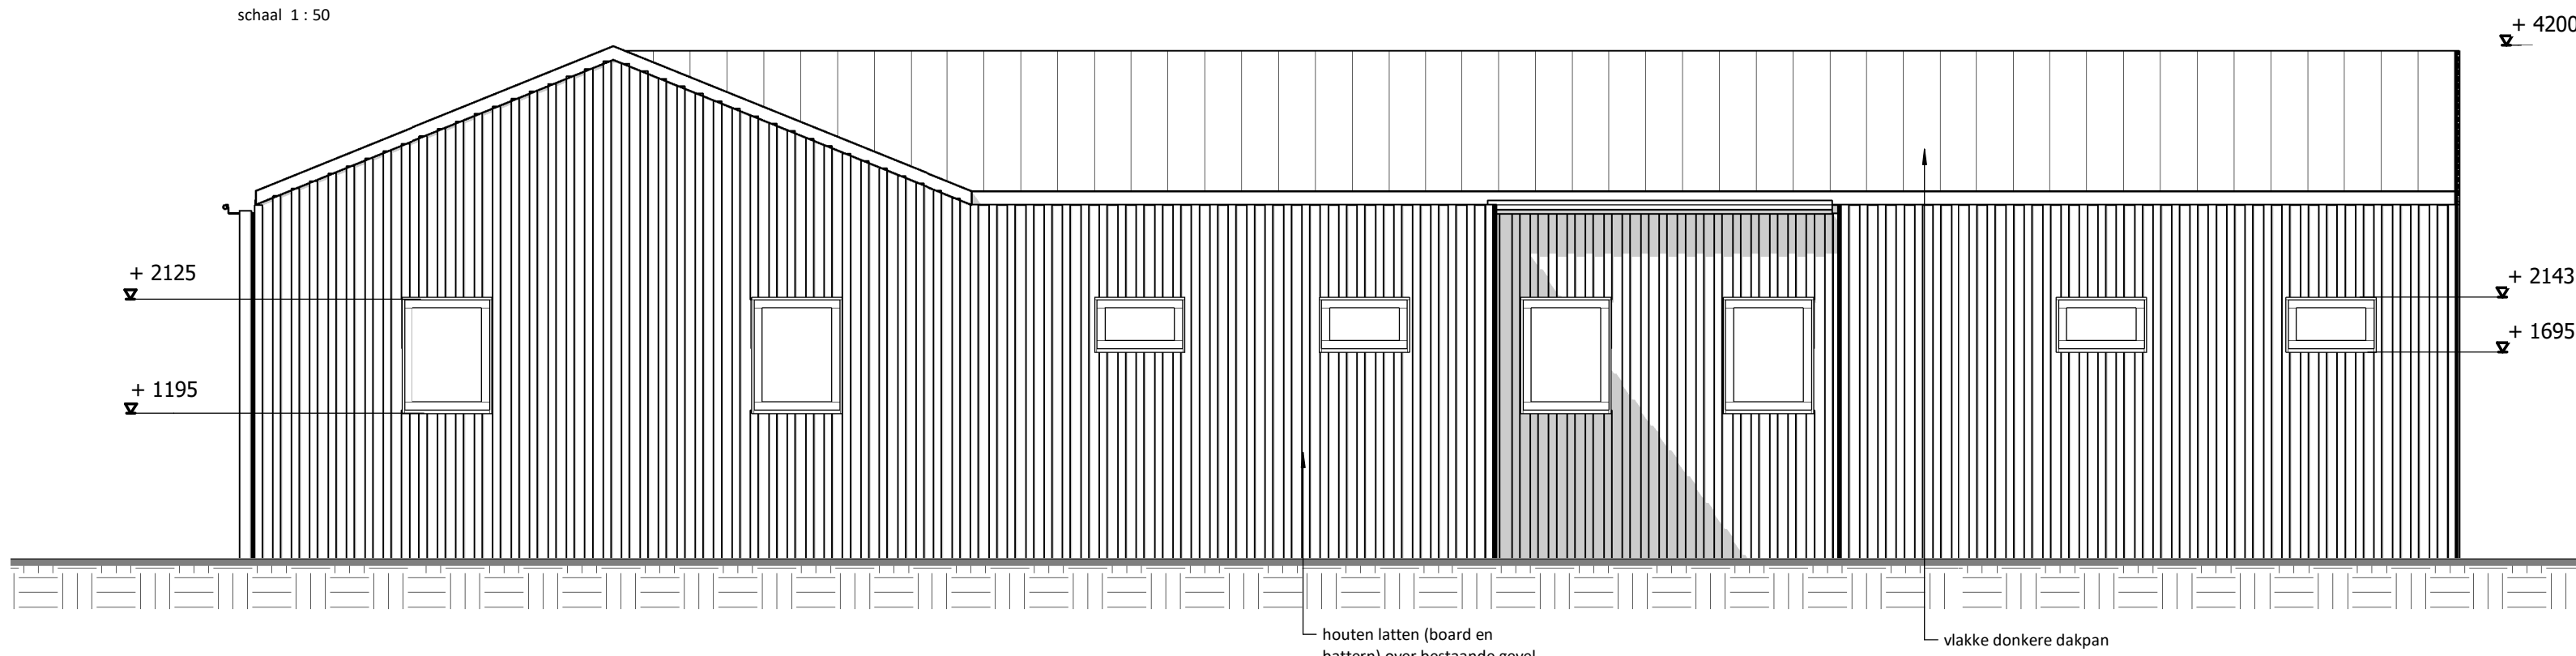


Achteraanzicht

schaal 1 : 50

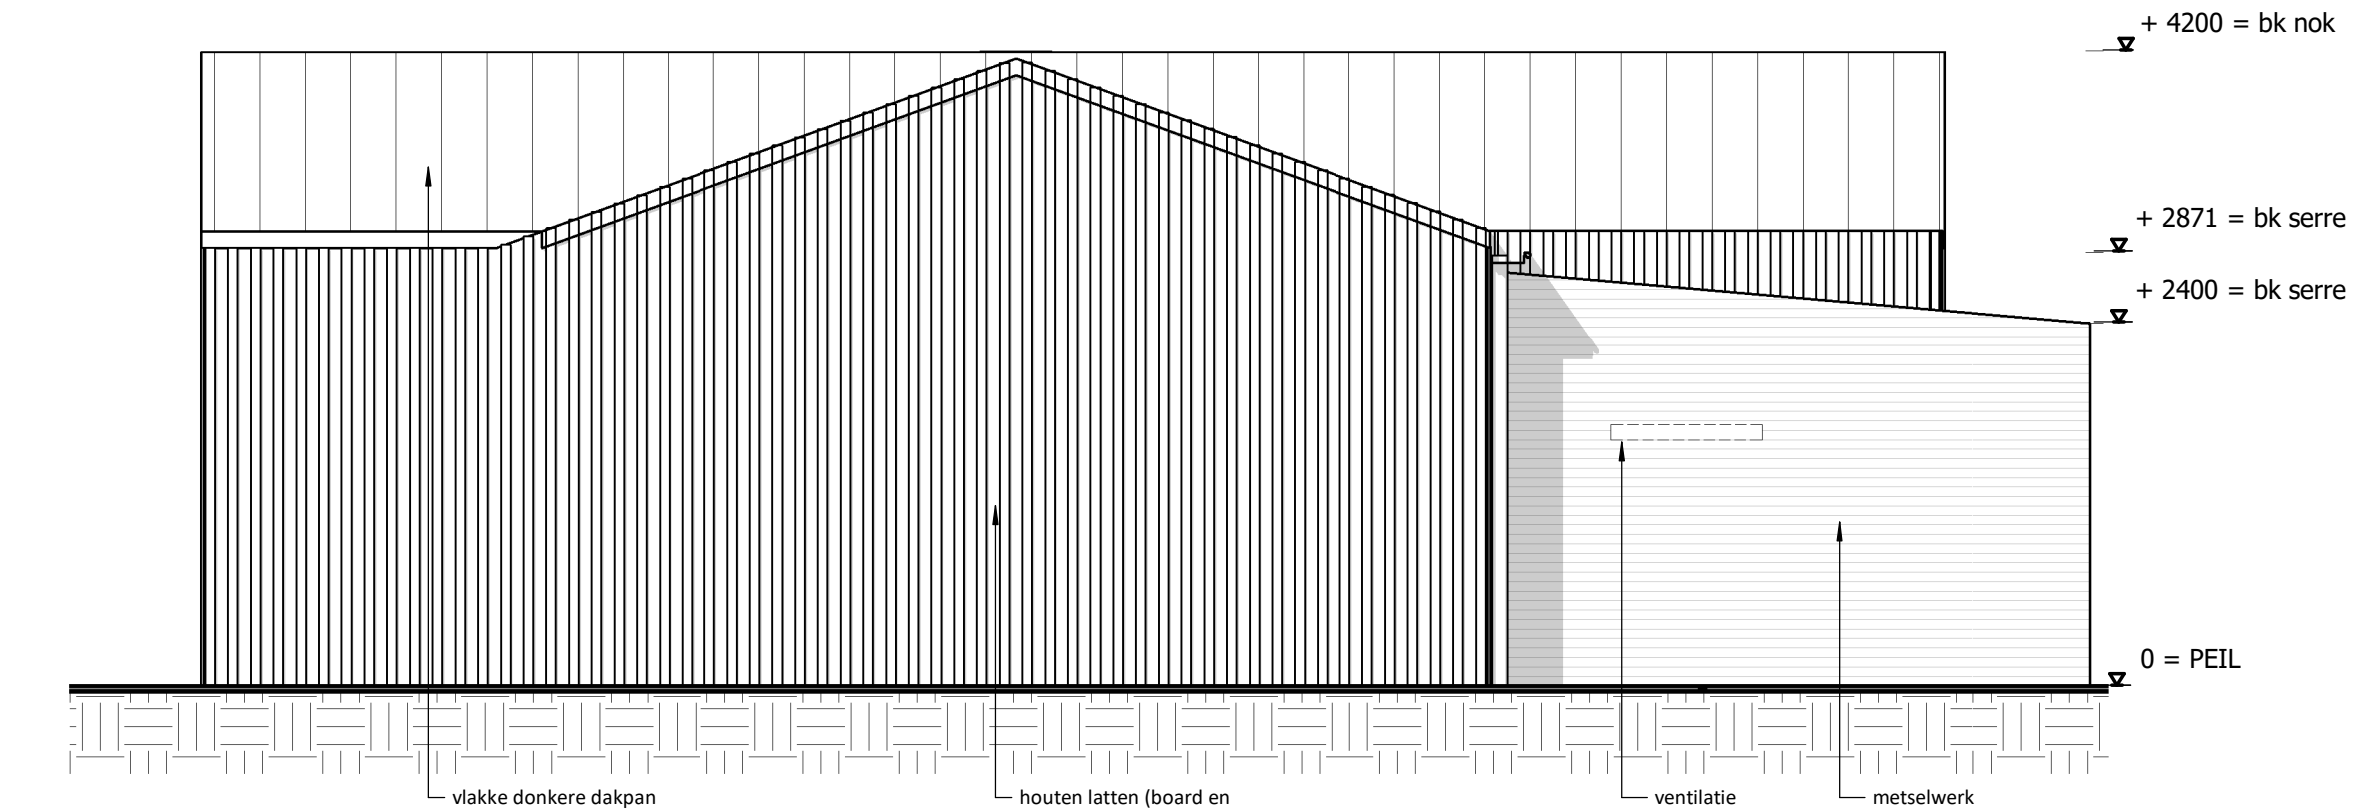


Linkerzijaanzicht

schaal 1 : 50

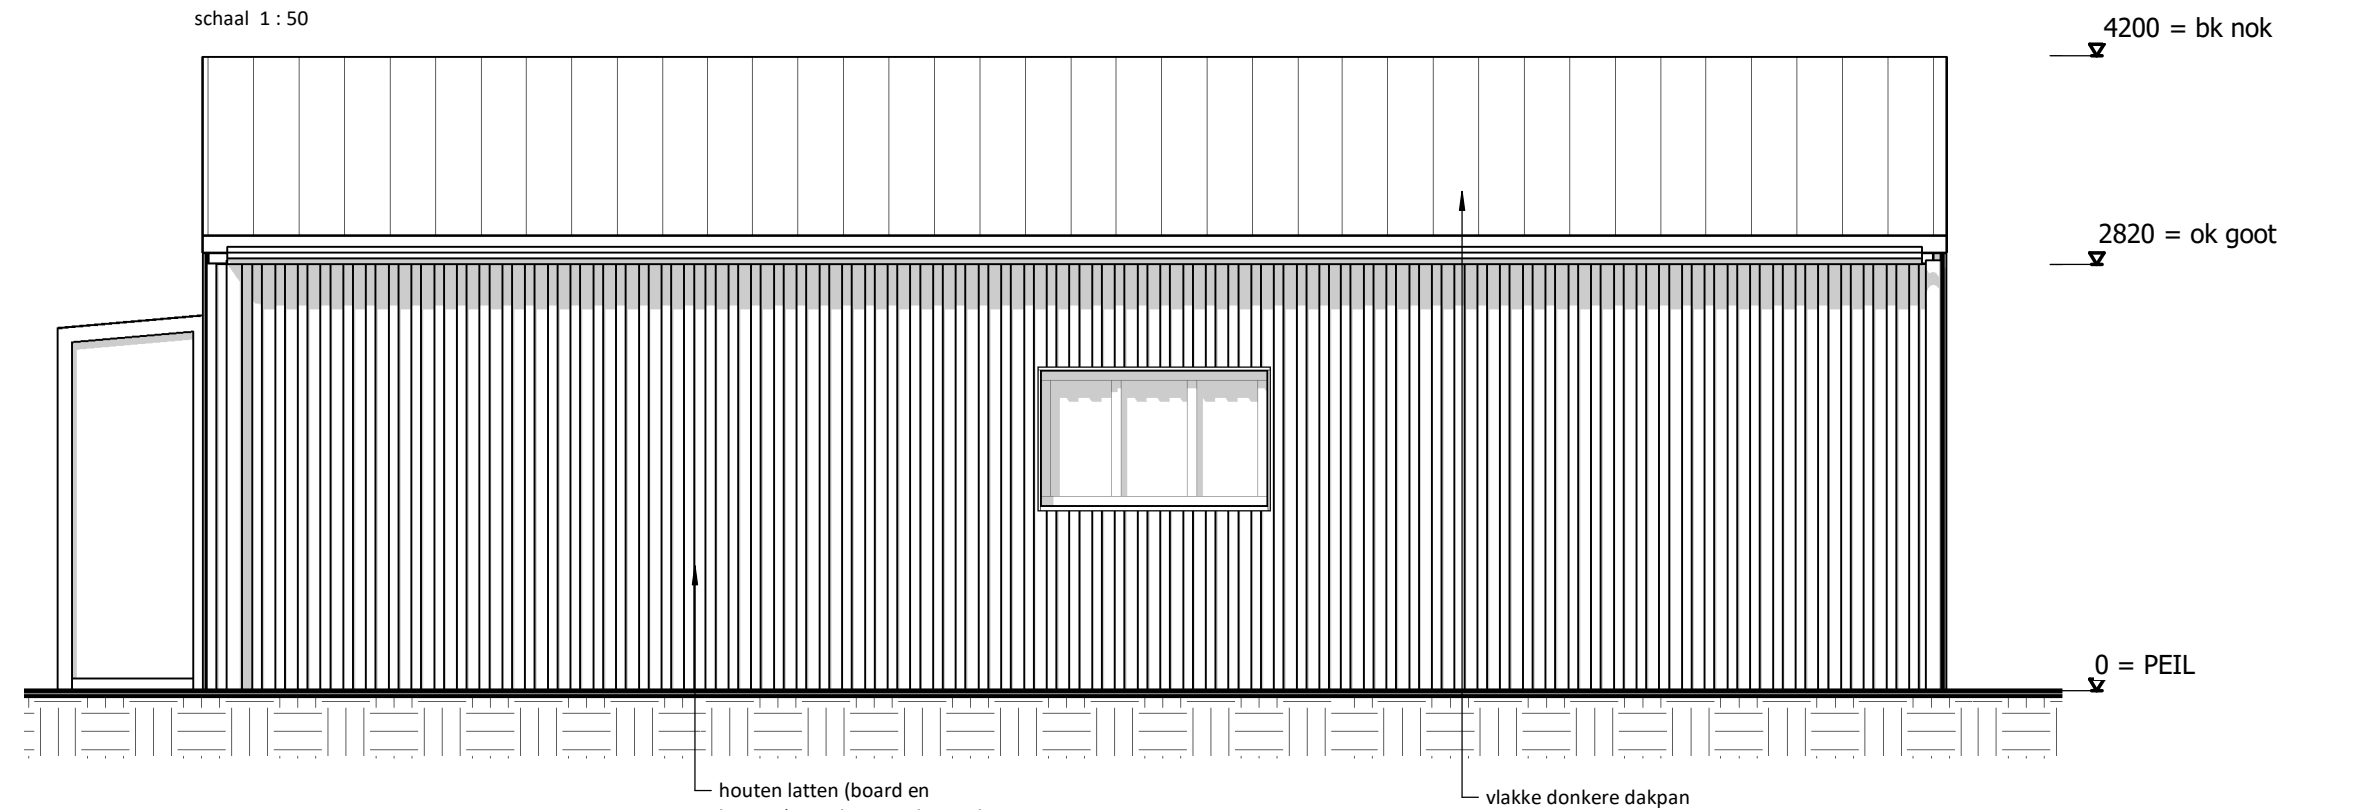

Rechterzijaanzicht

schaal 1 : 50

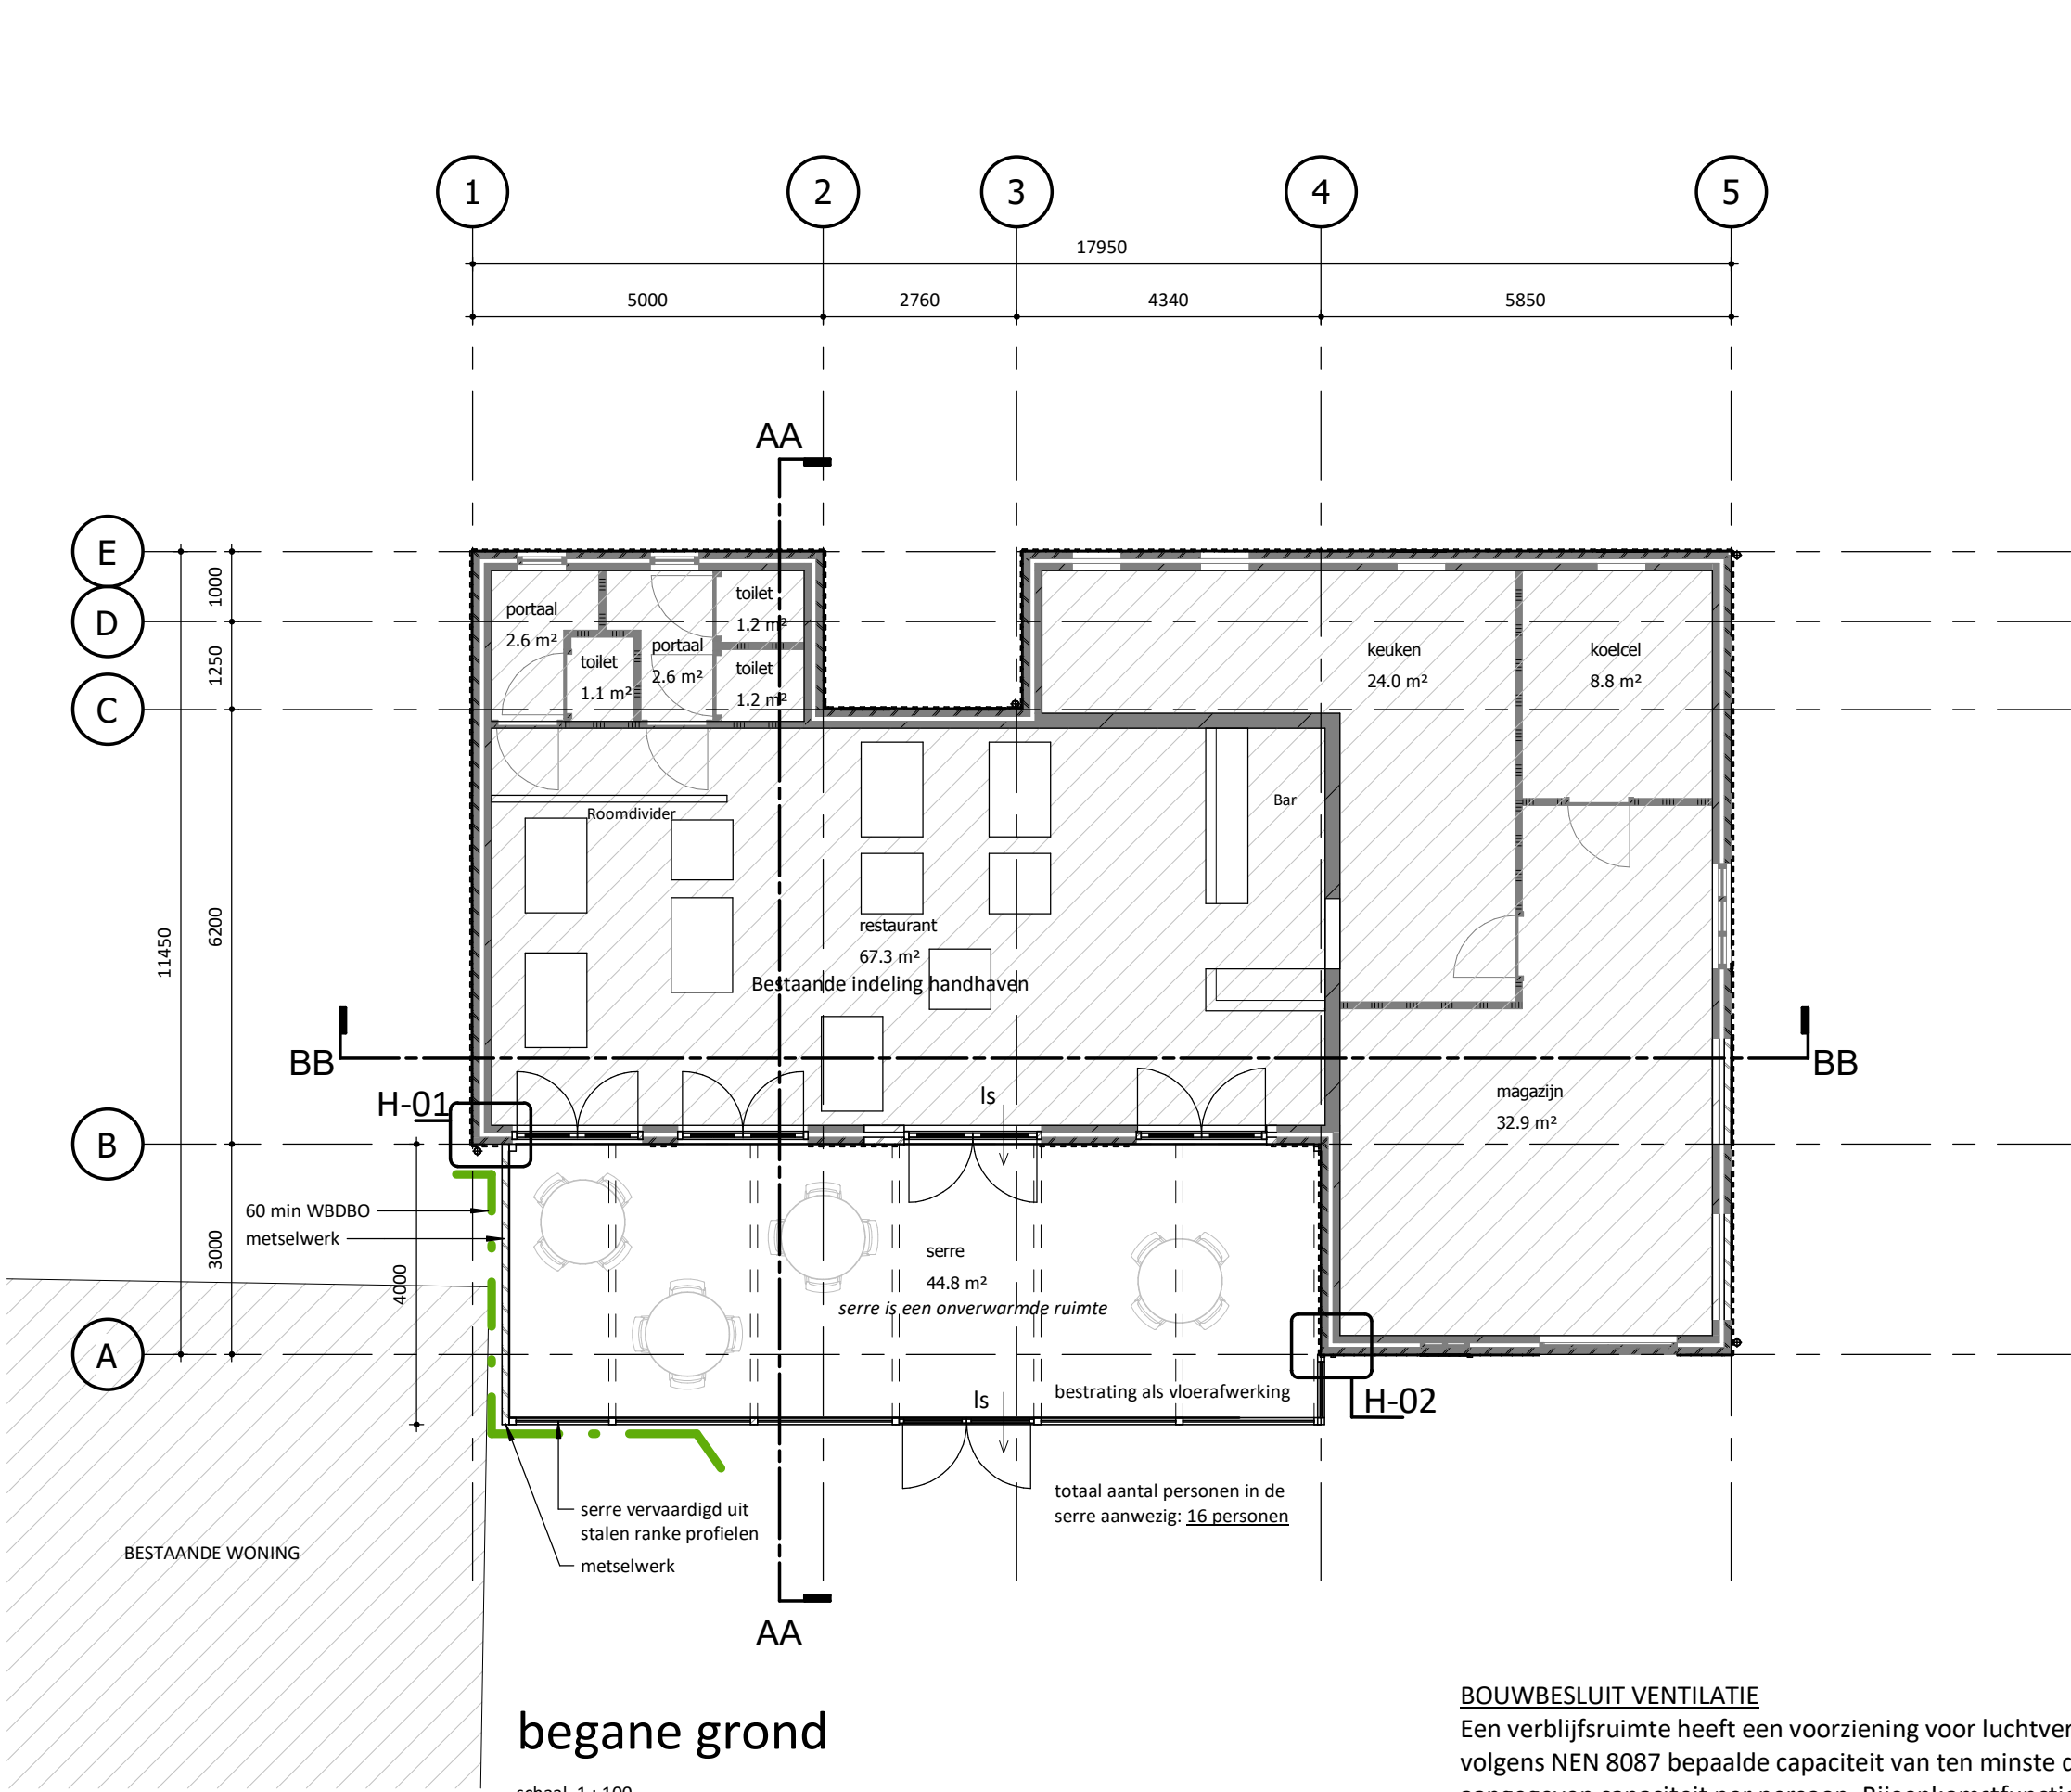


begane grond

schaal 1 : 100

**BOUWBESLUIT VENTILATIE**


Een verblijfsruimte heeft een voorziening voor luchtverversing met een volgens NEN 8087 bepaalde capaciteit van ten minste de in tabel 3.37 aangegeven capaciteit per persoon. Bijeenkomstfunctie; andere bijeenkomstfunctie 2.12 dm³/s per persoon.

16 personen x 2.12 dm³/s = 33.92 dm³/s.  
Dit gebeurt door natuurlijke toevoer en afvoer.  
toevoer in de voorgevel middels ventilatierooster in het glas.  
afvoer middels muurrooster in de metselwerk buitengevel.

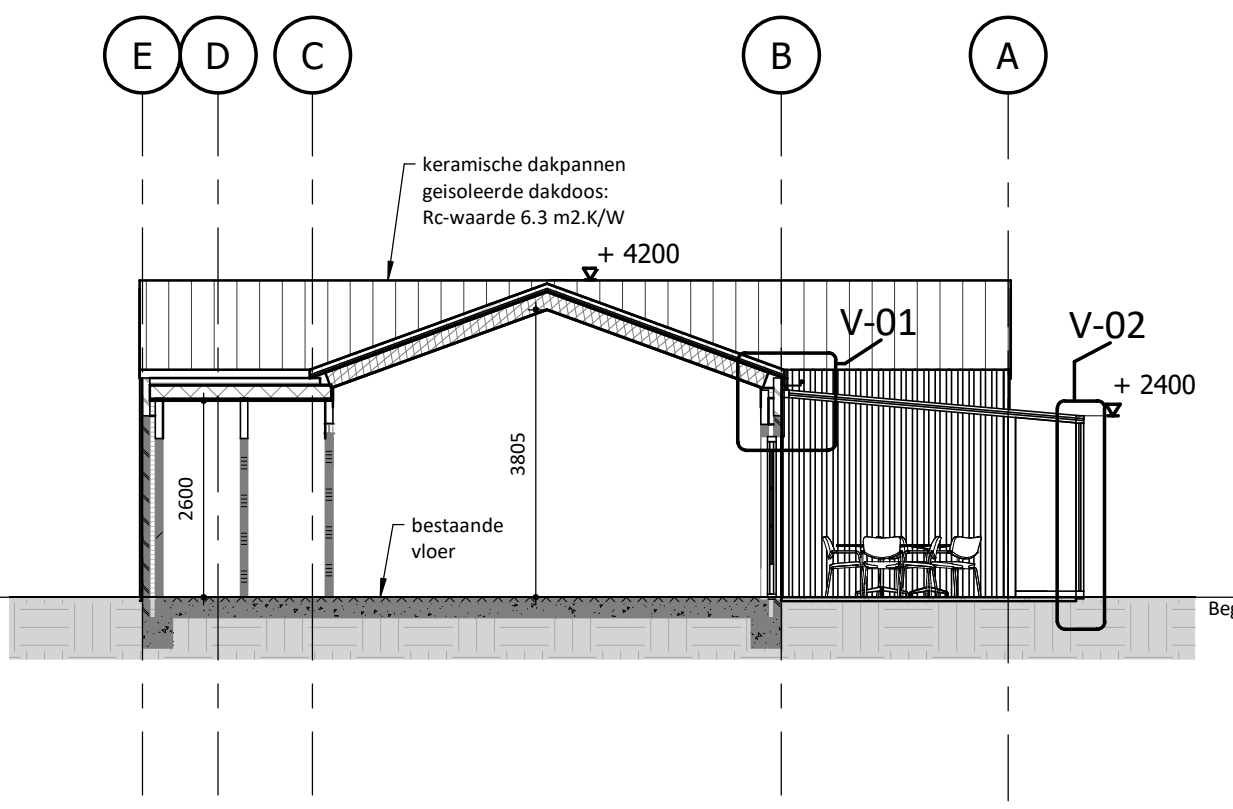


doorsnede AA

schaal 1 : 100

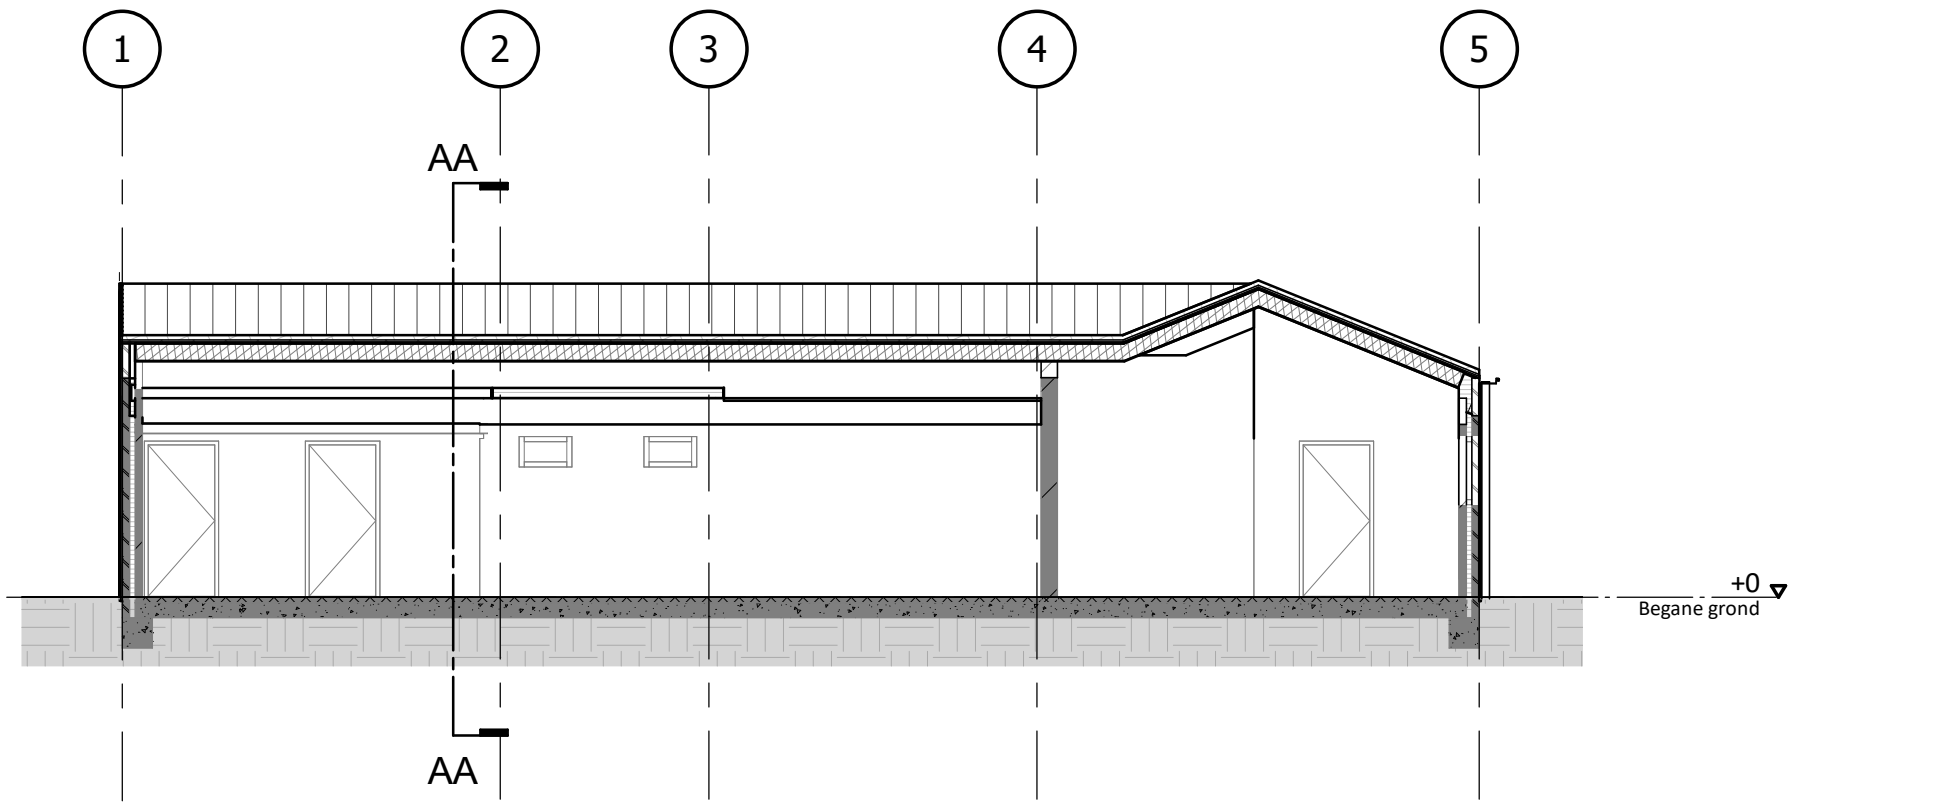

doorsnede BB

schaal 1 : 100

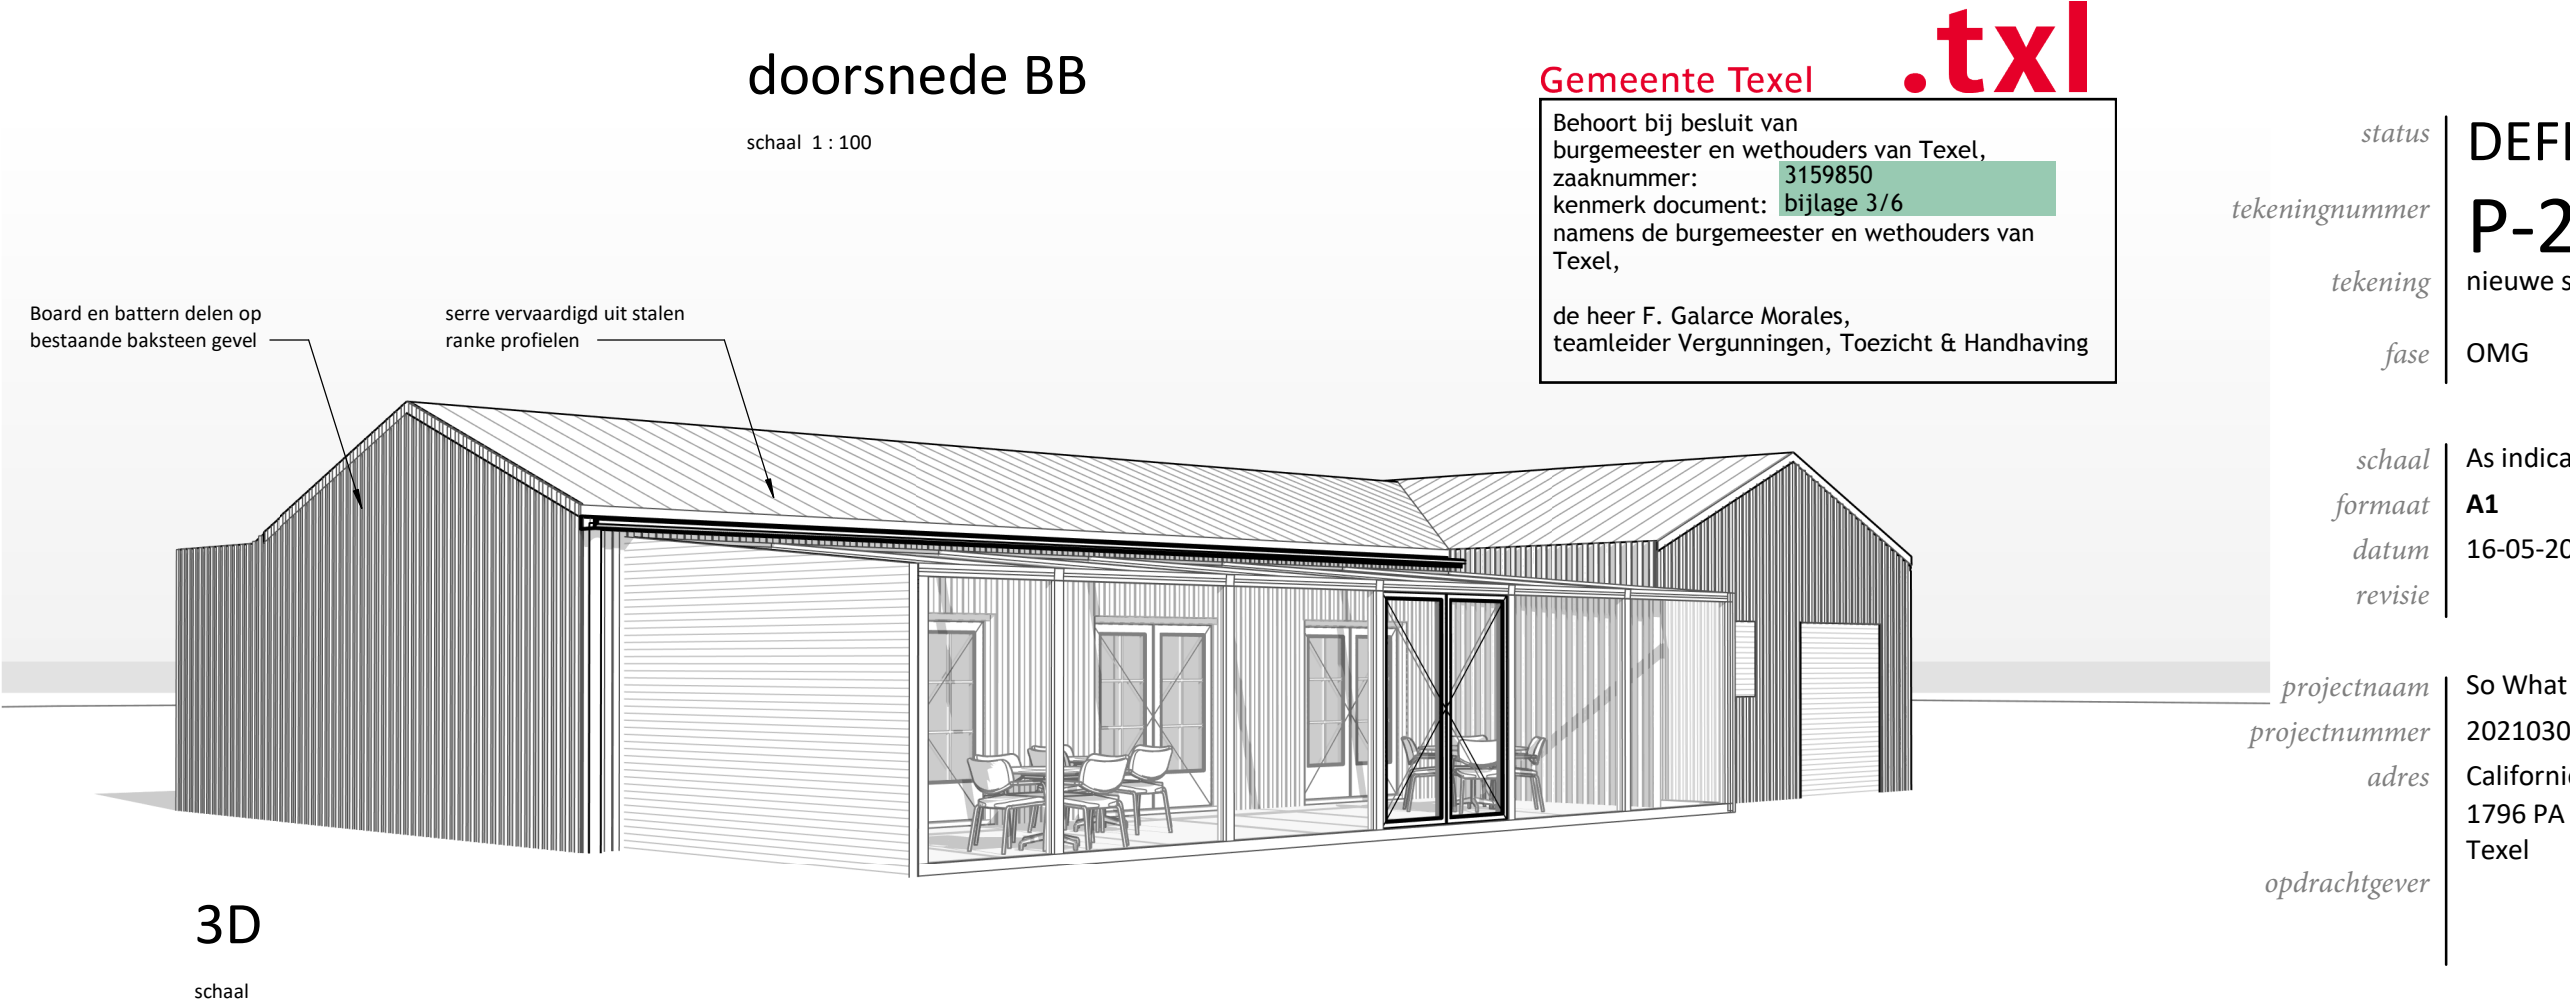

3D

schaal

**Onderdeel | Materialen | Kleur**

Geveldelen	hout	natuereel
Kozijnen	hout	donker
Draaiende delen	hout	donker
Dak	vlakke pannen	donker
Serre	staal + glas	donker

NIEUWE SITUATIE

**Gemeente Texel .txl**  
Behoort bij besluit van burgemeester en wethouders van Texel, zaaknummer: 3159850 kenmerk document: bijlage 3/6 namens de burgemeester en wethouders van Texel,  
de heer F. Galarce Morales, teamleider Vergunningen, Toezicht & Handhaving

status **DEFINITIEF**  
tekeningnummer **P-200**  
tekening **nieuwe situatie**  
fase **OMG**  
schaal **As indicated**  
formaat **A1**  
datum **16-05-2022**  
revisie  
projectnaam **So What Restaurant**  
projectnummer **2021030a**  
adres **Californiëweg 27**  
**1796 PA De Koog - Texel**  
opdrachtgever

projectarchitect  
projectleider  
engineer  
**Geo architecten**  
Loet 43 1741 BN SCHAGEN  
T 0224 - 752988  
E info@geoarchitecten.nl  
W www.geoarchitecten.nl