



Vooraanzicht

schaal 1 : 50

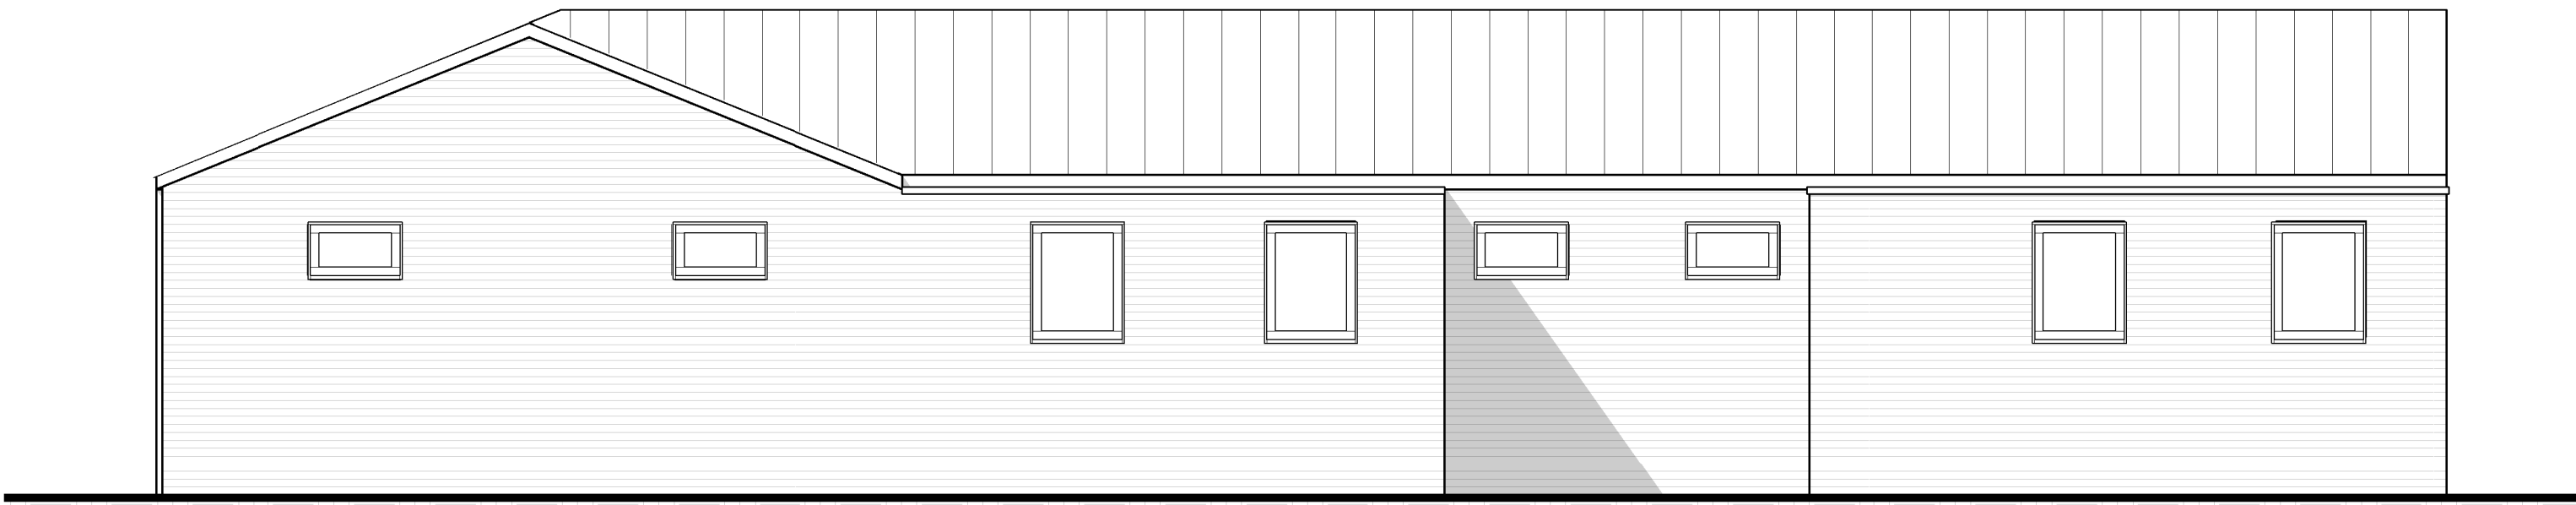


Achteraanzicht

schaal 1 : 50

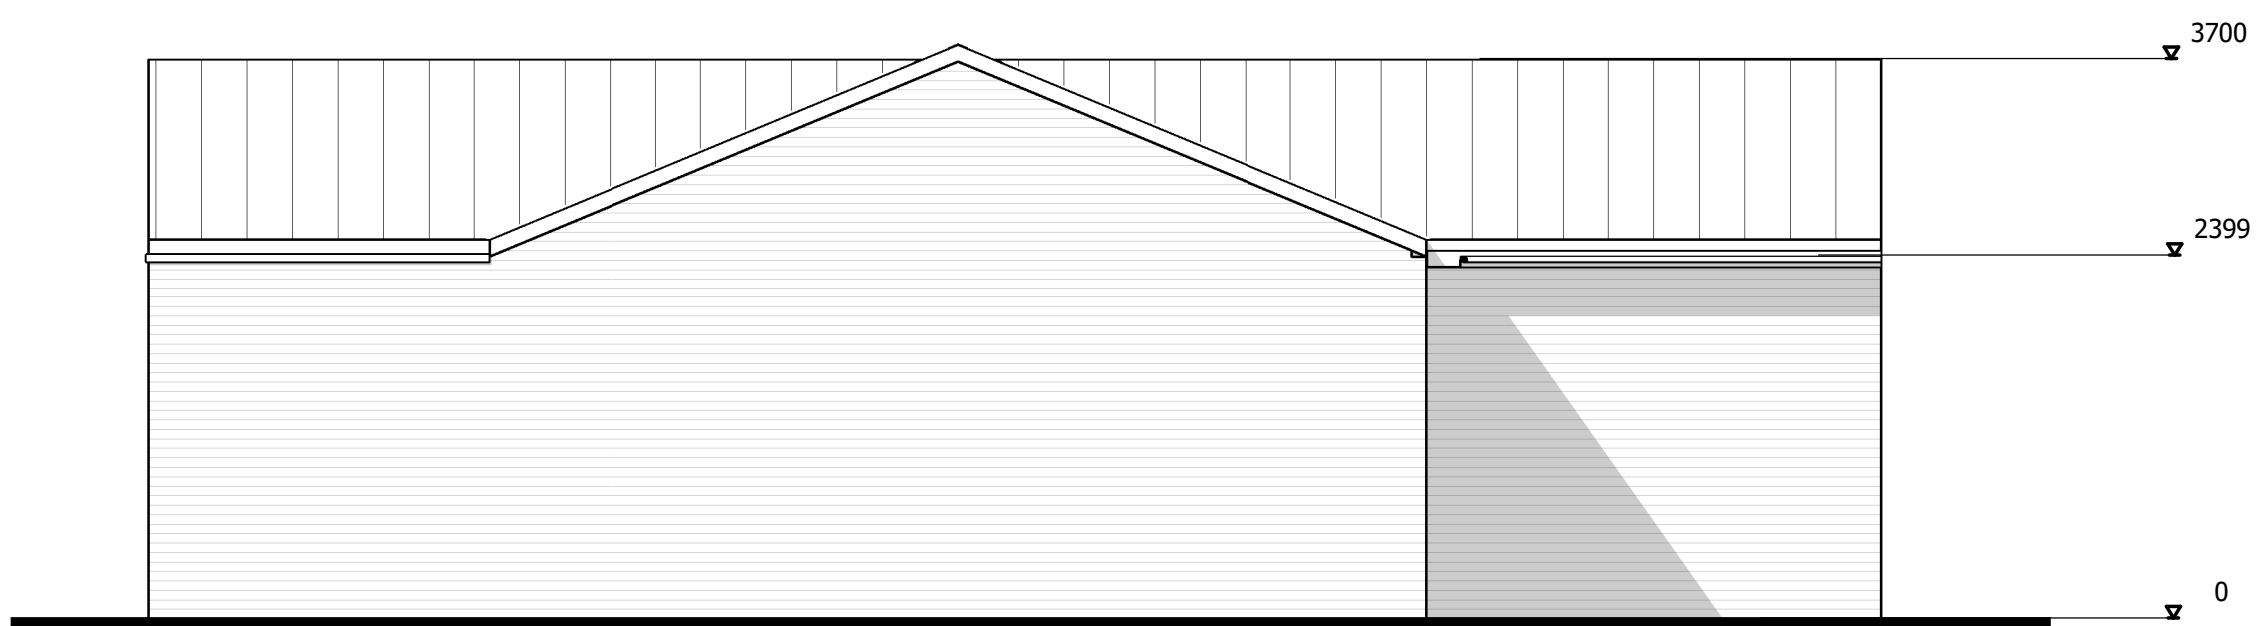


Linkerzij aanzicht

schaal 1 : 50

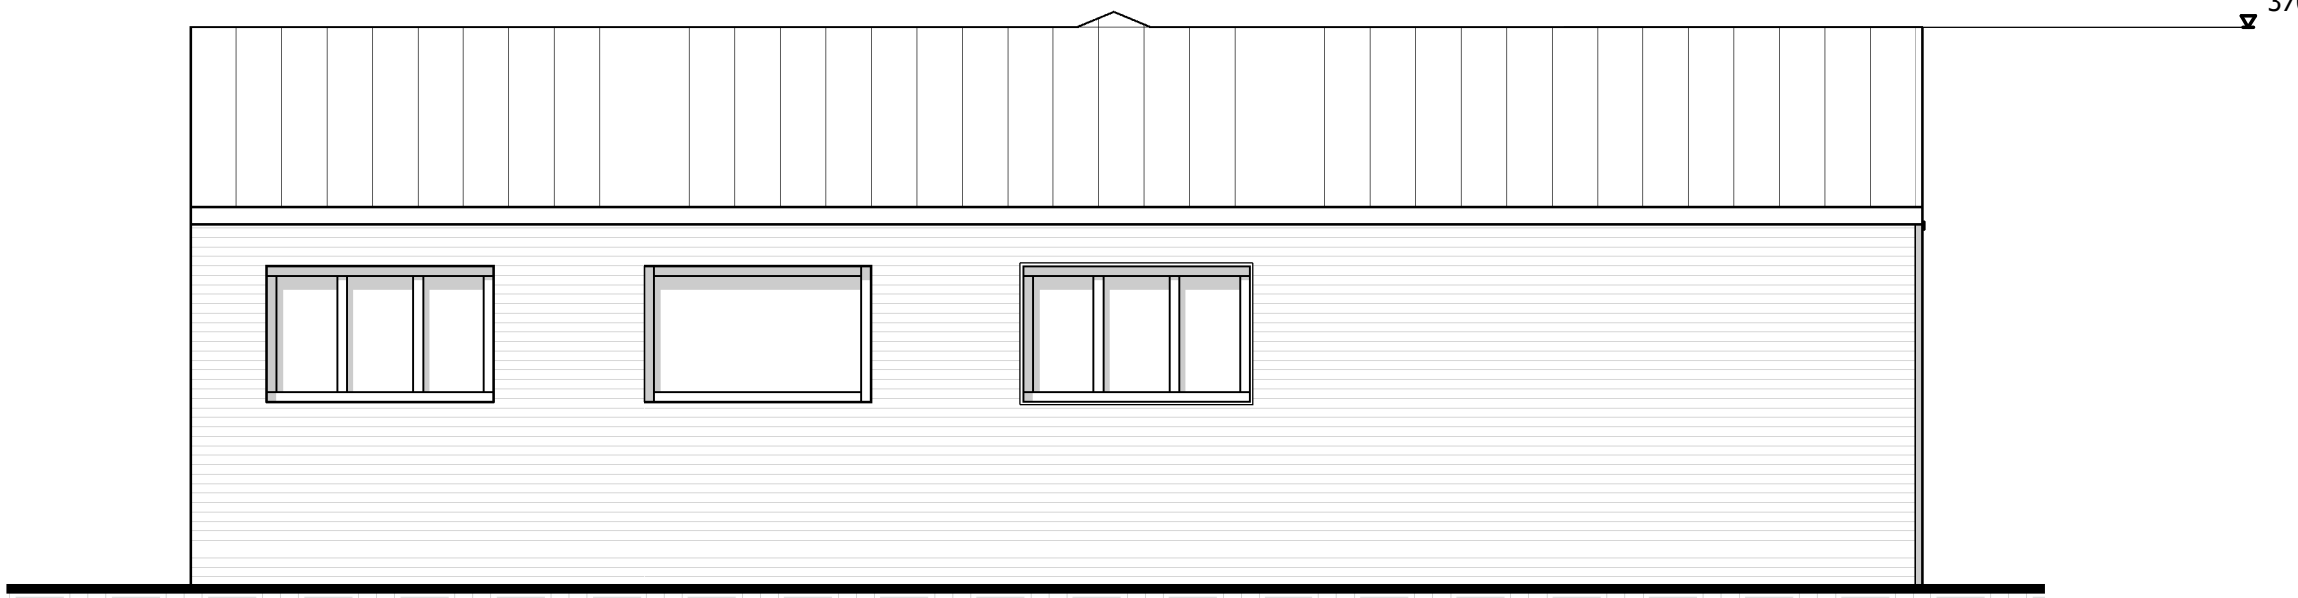

Rechterzij aanzicht

schaal 1 : 50

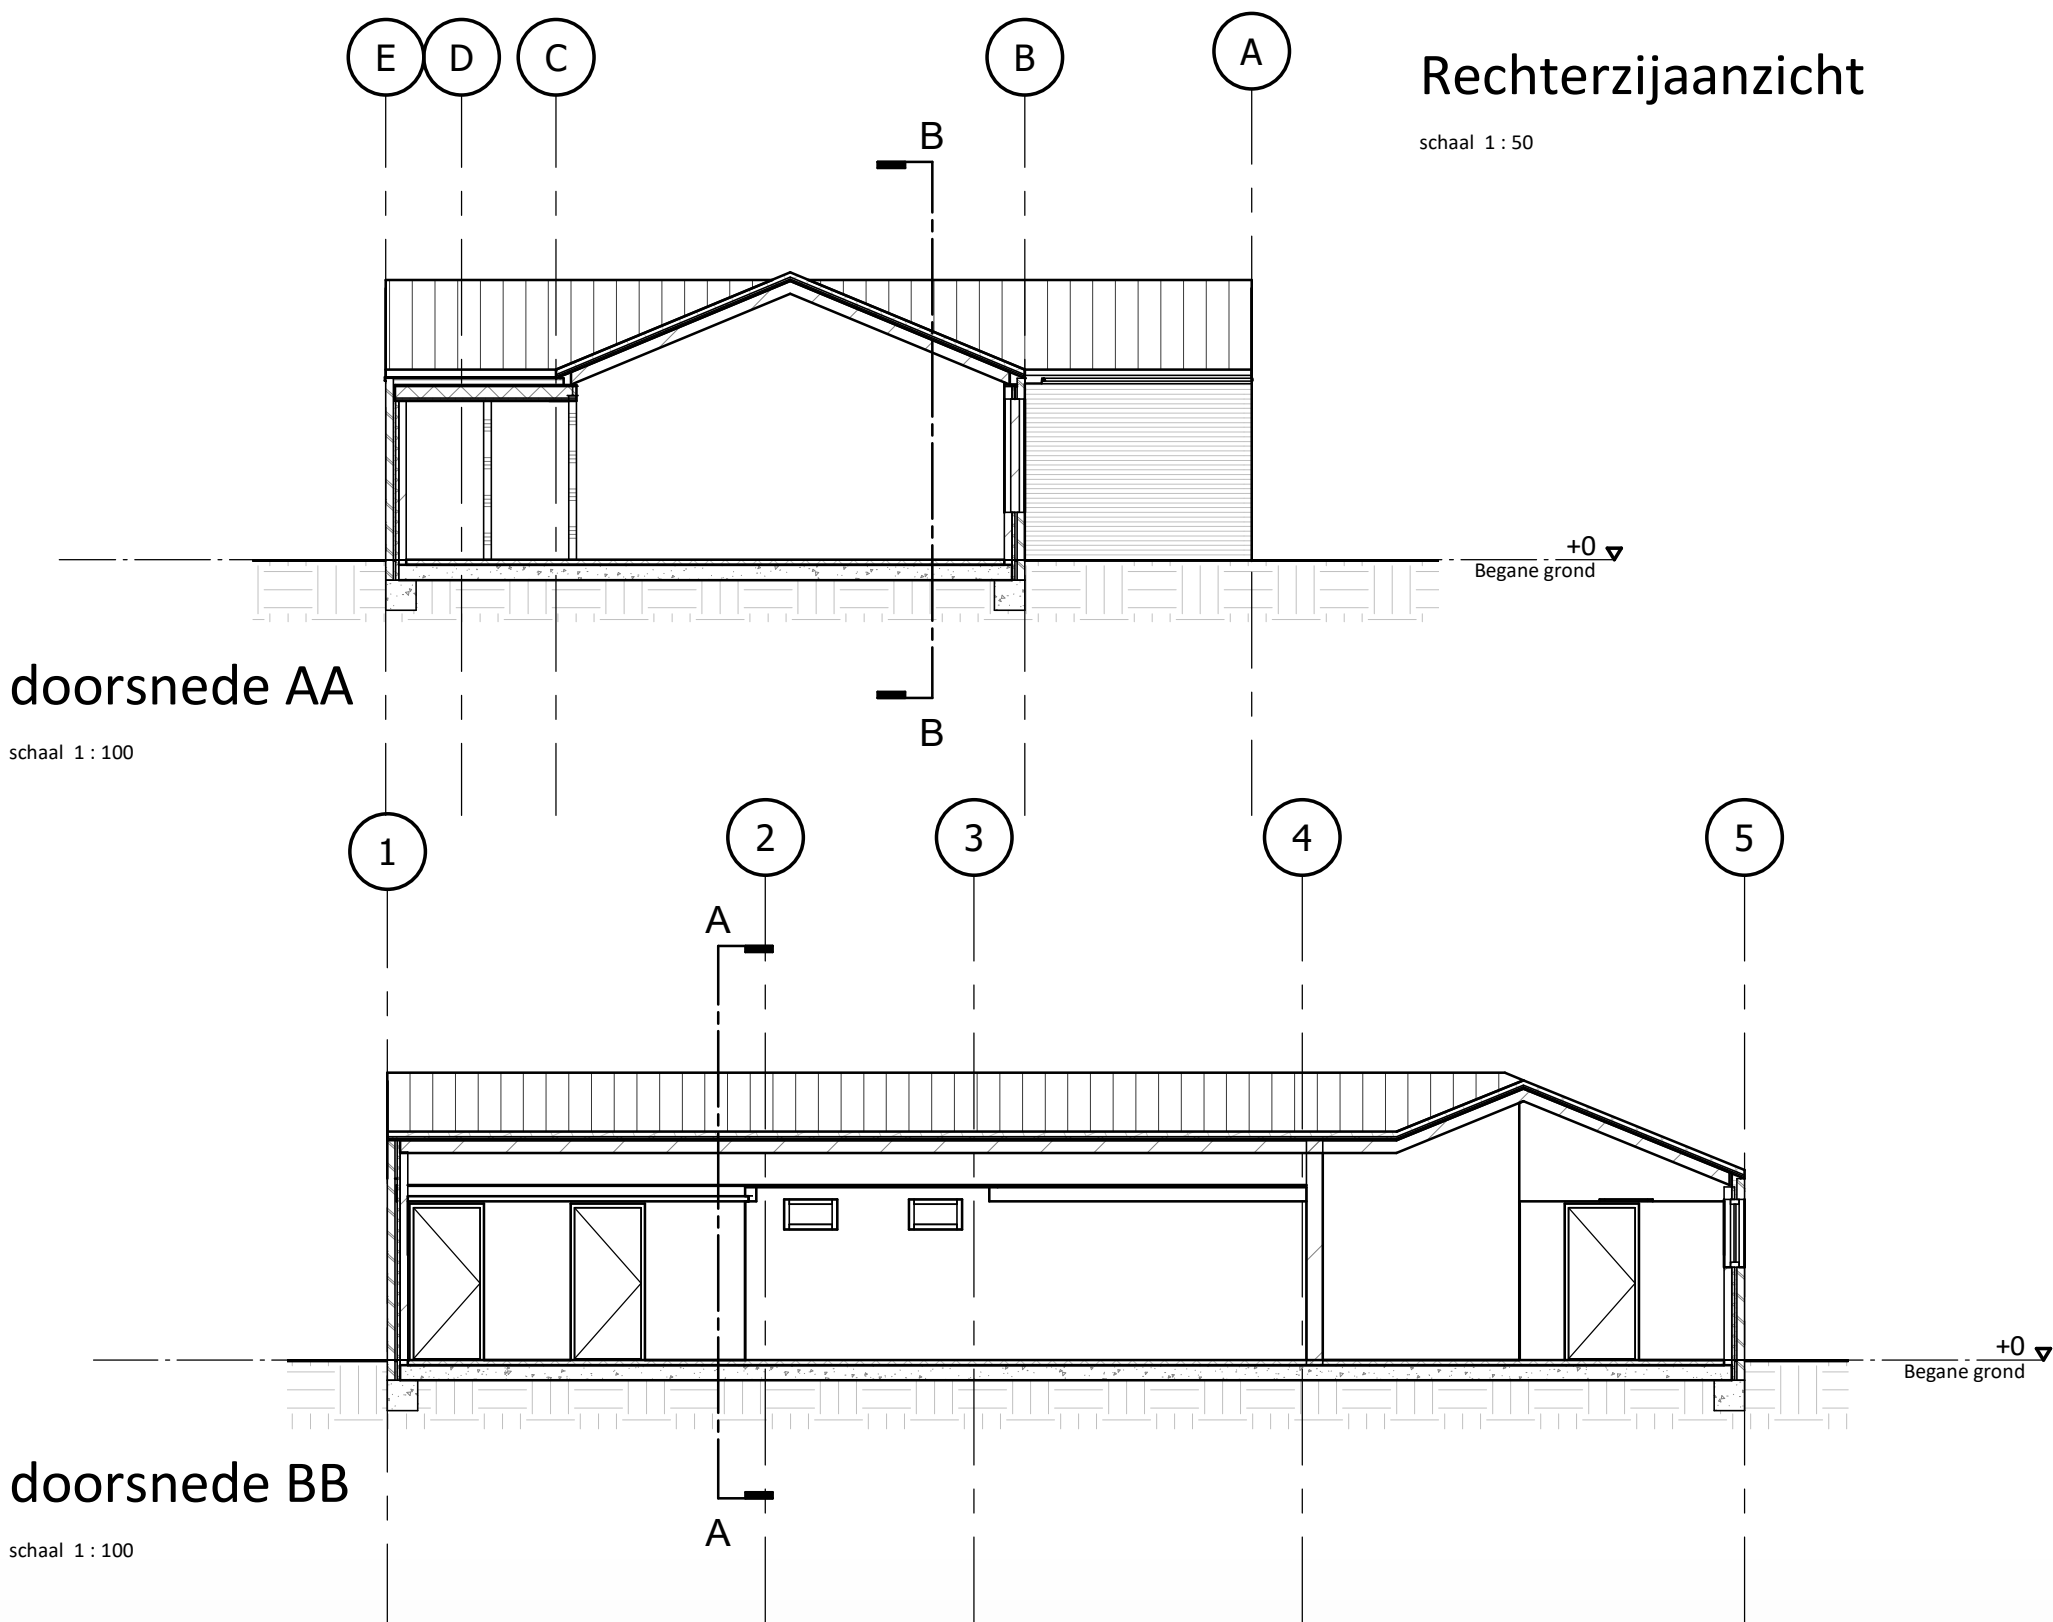


doorsnede AA

schaal 1 : 100


doorsnede BB

schaal 1 : 100

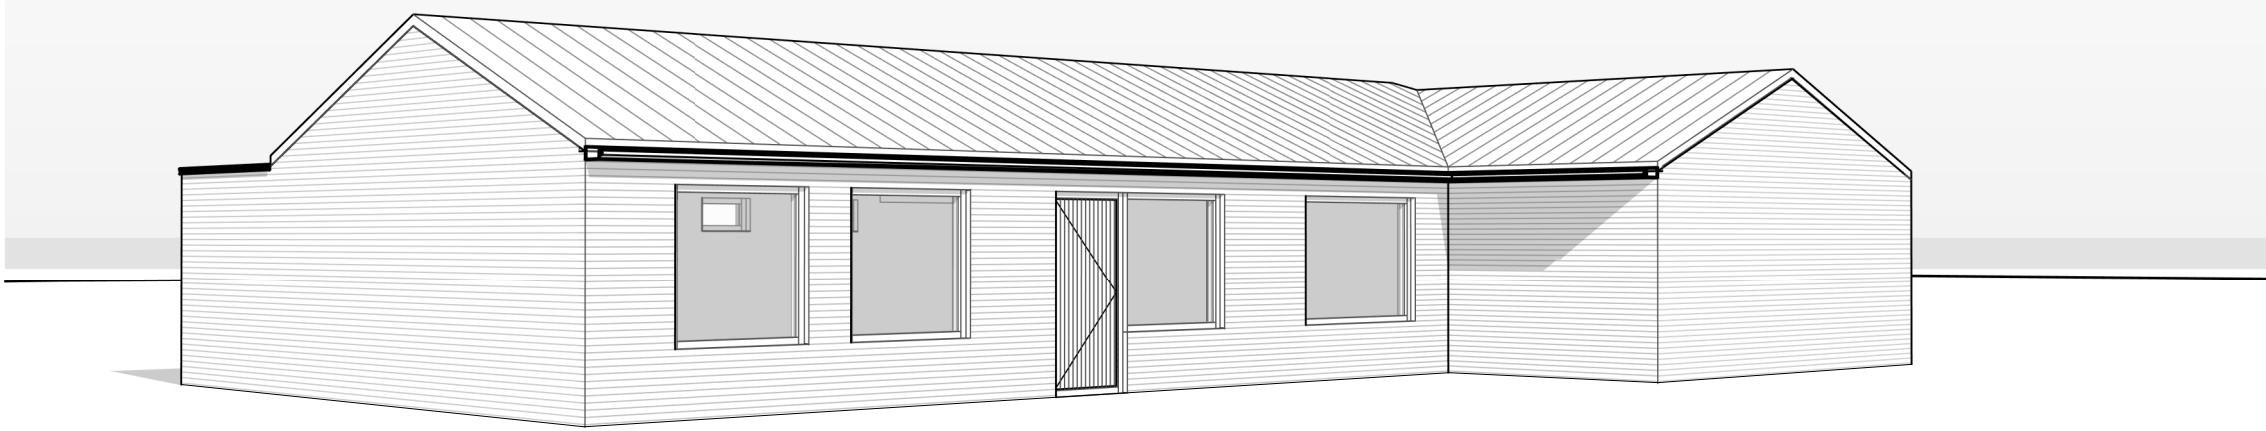

3D


schaal

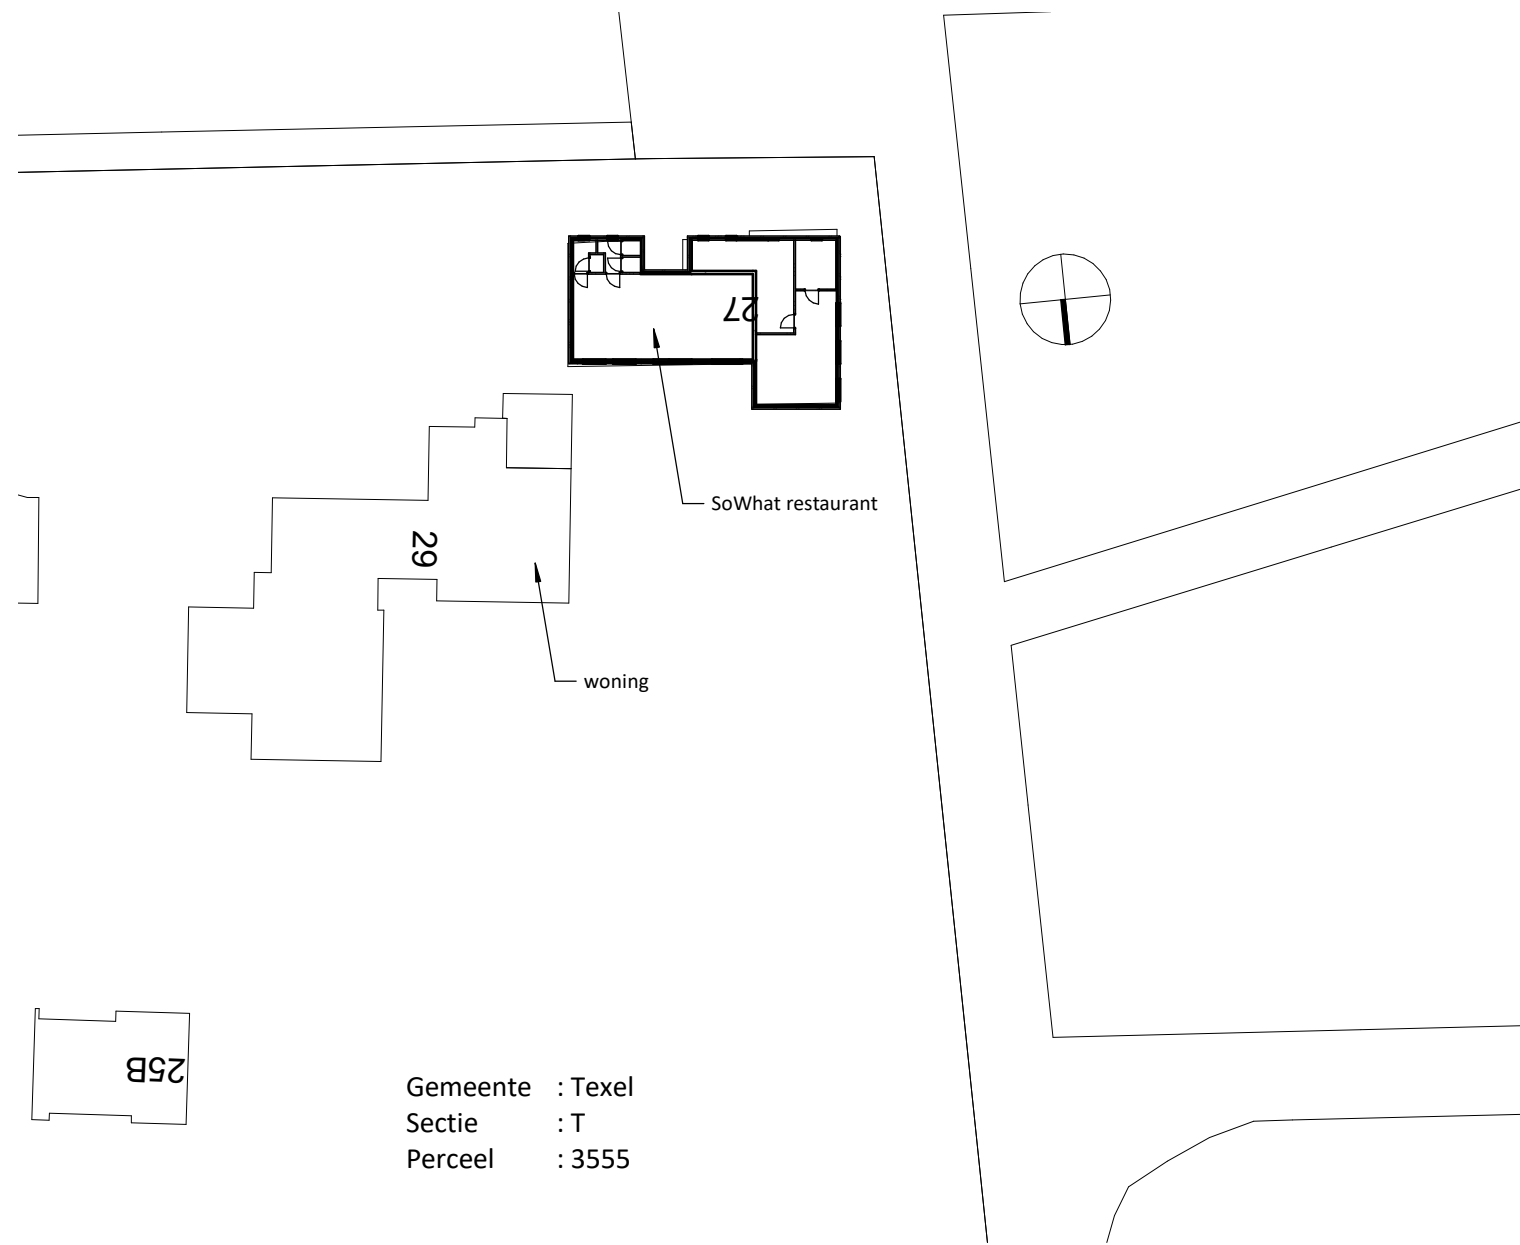

Gemeente : Texel
Sectie : T
Perceel : 3555

situatie bestaand

schaal 1 : 500

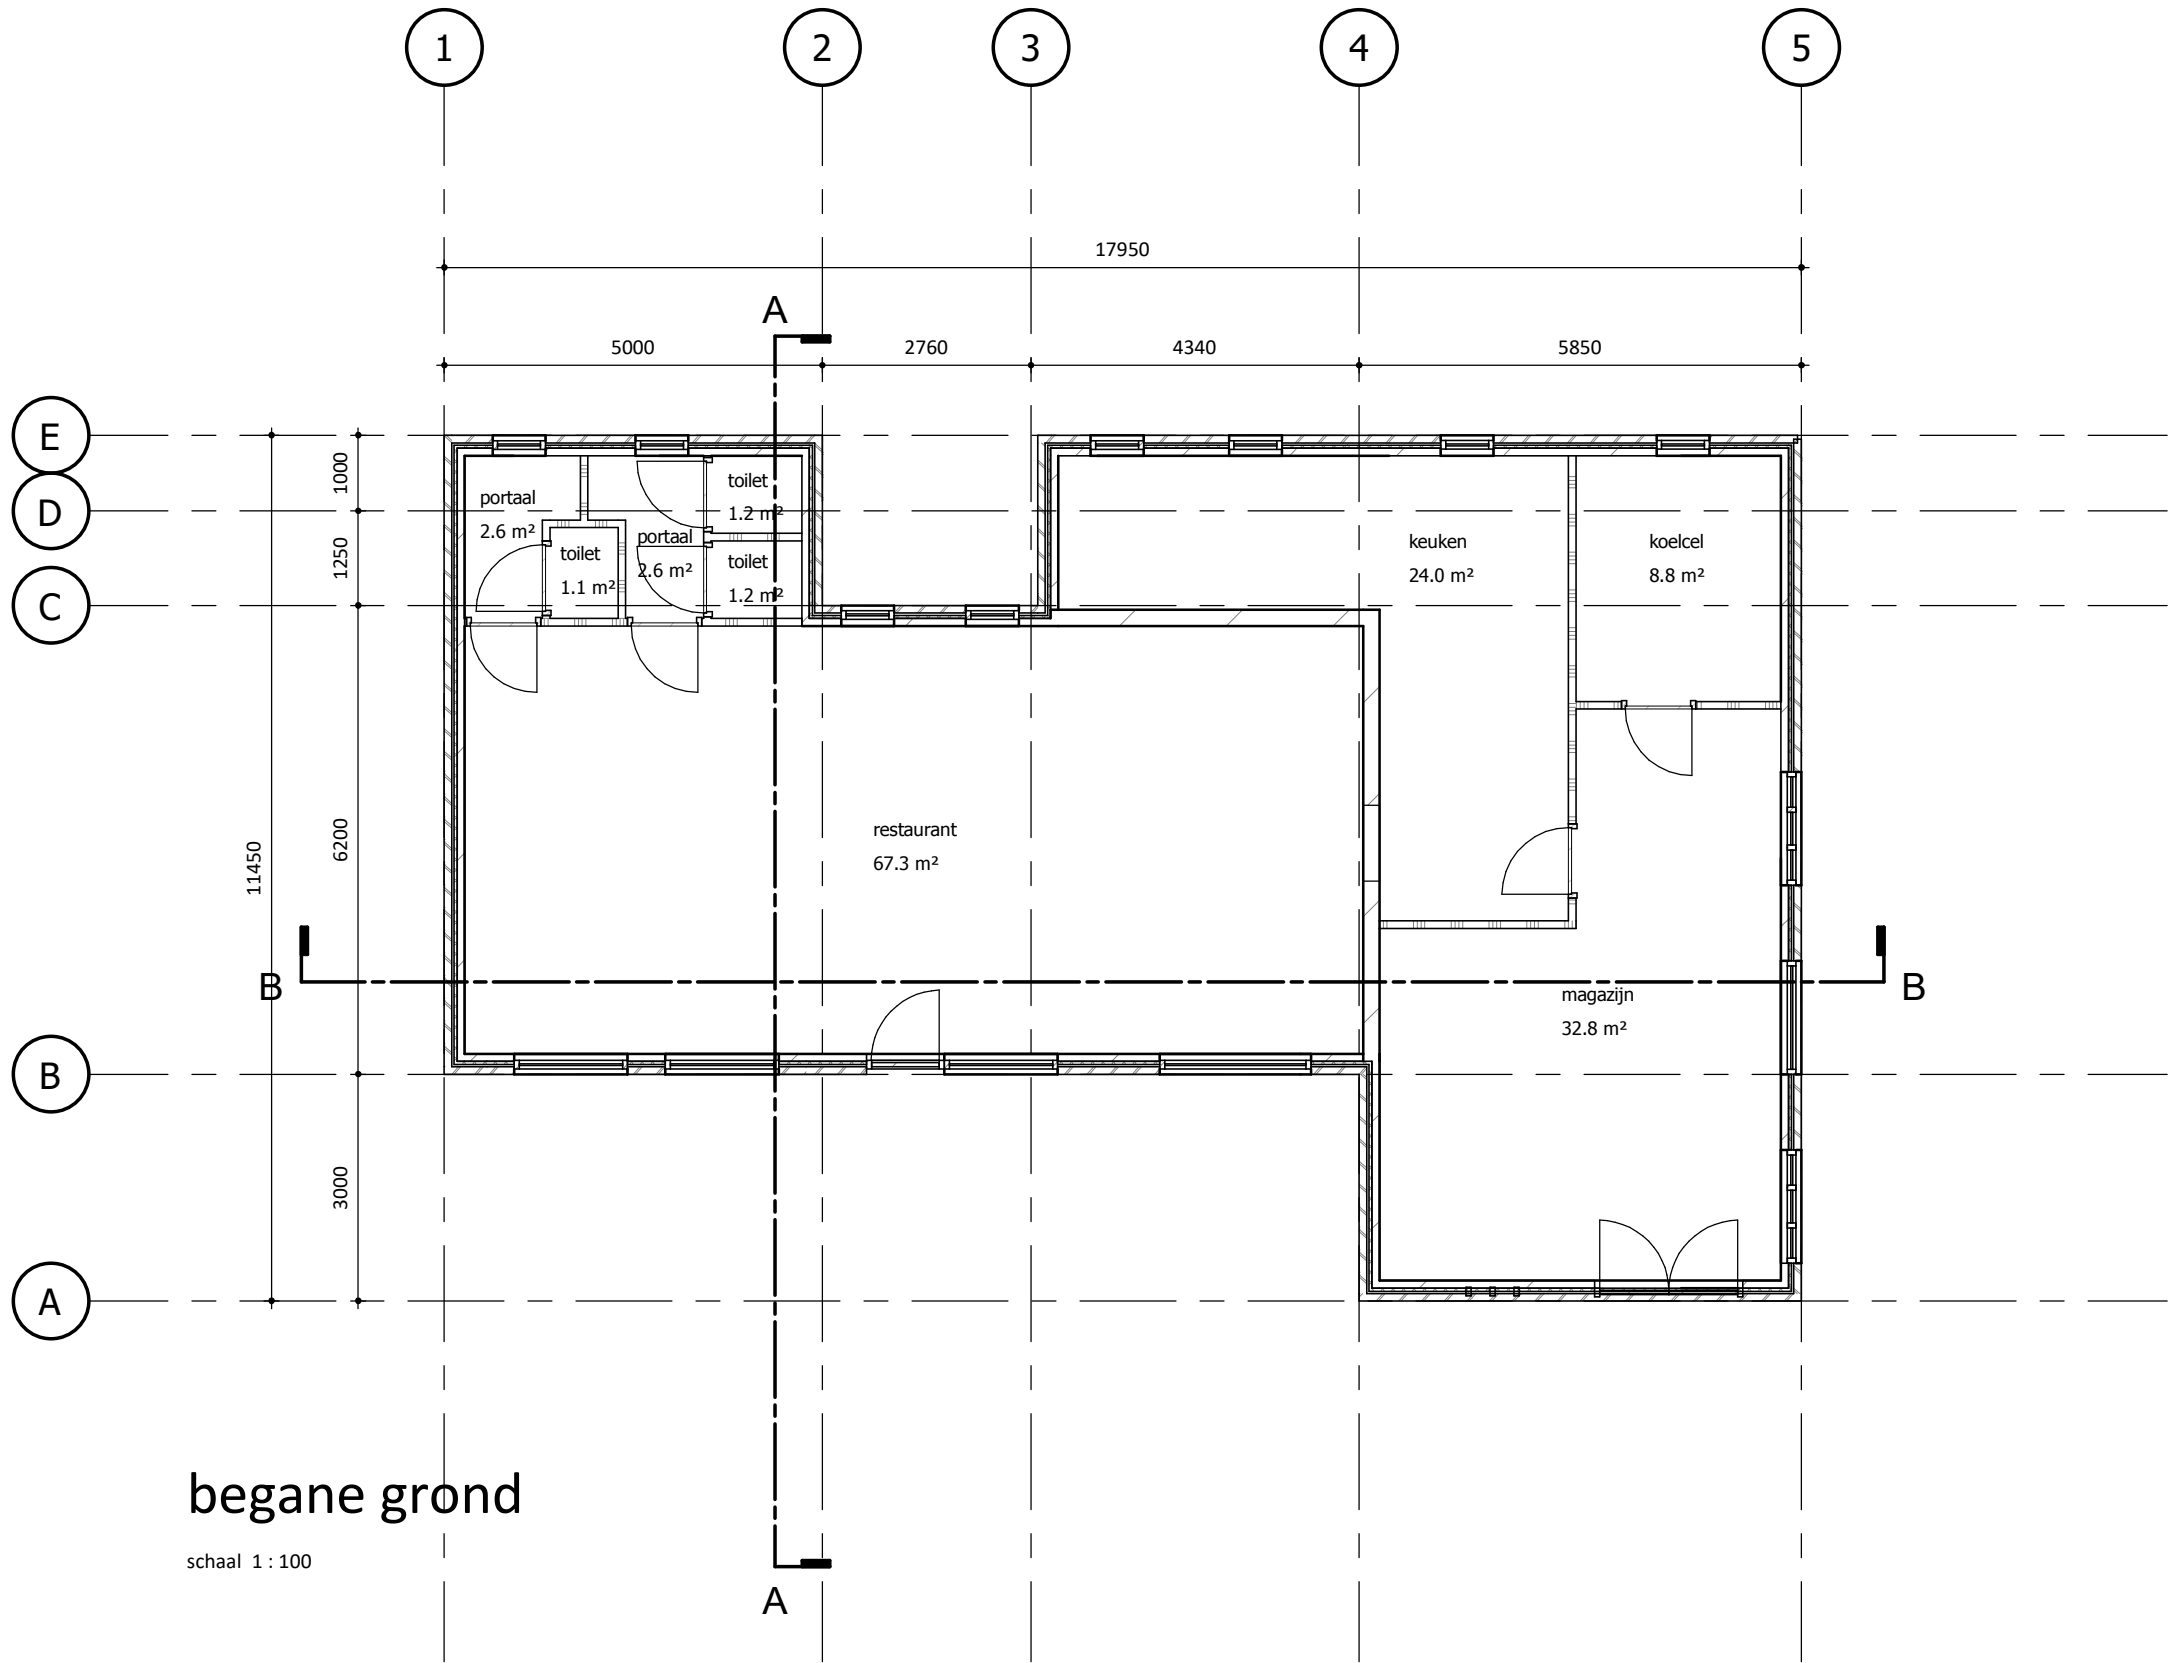

begane grond

schaal 1 : 100

Gemeente Texel .txl
Behoort bij besluit van
burgemeester en wethouders van Texel,
zaaknummer: 3159850
kenmerk document: bijlage 2/6
namens de burgemeester en wethouders van
Texel,
de heer F. Galarce Morales,
teamleider Vergunningen, Toezicht & Handhaving

status **DEFINITIEF**
tekeningnummer **P-100**
tekening bestaande situatie
fase **OMG**
schaal As indicated
formaat **A1**
datum 06-05-2022
revisie
projectnaam So What Restaurant
projectnummer 2021030a
adres Californiëweg 27
1796 PA De Koog - Texel
opdrachtgever

projectarchitect
projectleider
engineer
Geo architecten
Loet 43 1741 BN SCHAGEN
T 0224 - 752988
E info@geoarchitecten.nl
W www.geoarchitecten.nl

BESTAANDE SITUATIE