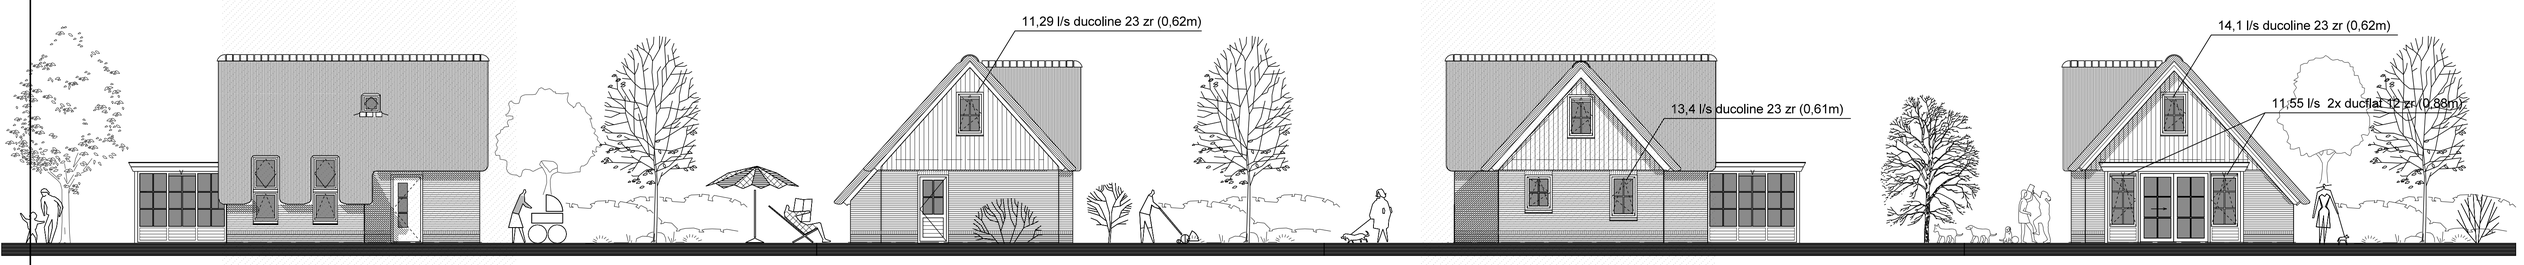

voorgevel

rechtergevel

achtergevel

linkergevel

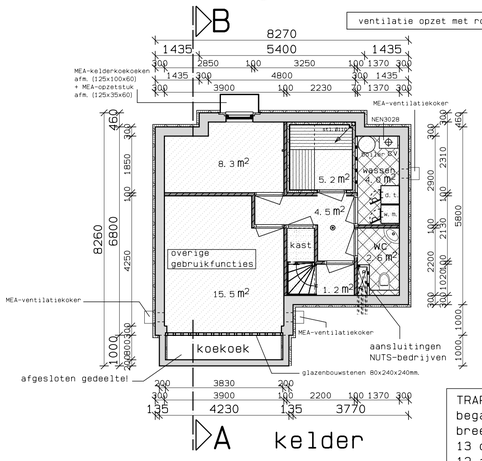

kelder

*alle kozijn/deuropeningen > 850x2100mm. !!

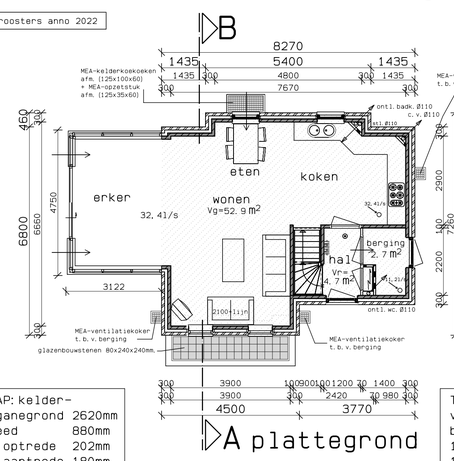

plattegrond

TRAP: kelder-beganegrond 2620mm
breed 880mm
13 optrede 202mm
12 aantrede 180mm
traphek/balustrade hoog 900mm met spijlen hoh100mm

- gekoppelde 220V rookmelder conform NEN 2555 en voorzien van Noodstroomvoorziening
- Recreatieve onderkomen uitvoeren volgens Politiekeurmerk keurmerk. norm SKG ●●●

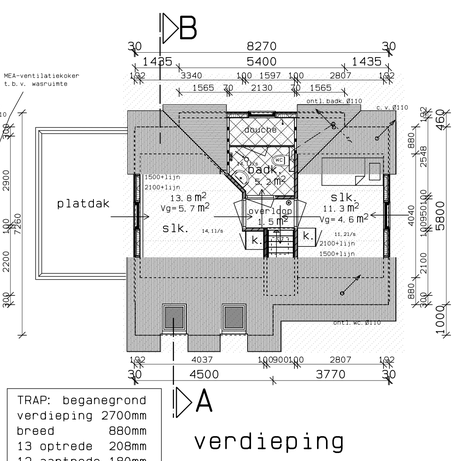

verdieping

TRAP: beganegrond verdieping 2700mm
breed 880mm
13 optrede 208mm
12 aantrede 180mm
traphek/balustrade hoog 900mm met spijlen hoh100mm

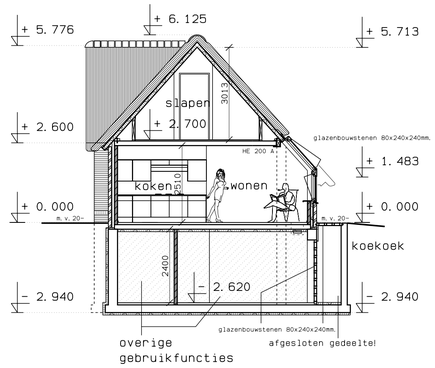

doorsnede A-B

Renvooi	materialen	kleuren
plint	metselwerk	anraciet
gevel	mestelwerk	brons (genuanceerd)
dak	OVH pannen	rood/bruin (glazuron)
voorschot	werzalith	rood/bruin
goot/overst	red-cedar	cremè/wit Ral.9001
kozijnen	PVC hol.prof.	cremè/wit Ral.9001
ramen	PVC	cremè/wit Ral.9001
deuren	hout	cremè/wit Ral.9001
schuifd.	PVC	cremè/wit Ral.9001

ELEKTRA

volgens NEN 1010

GASAANSLUITING

- kookplaat keuken
- c.v. kachel

volgens NEN 1078

CV INSTALLATIE volgens NEN 3028

VENTILATIE/ VEBRANDINGSGASSEN volgens NEN 1078 NEN 2757

BADKAMER/WC

-vloer en wand geheel betegeld

WARM + KOUDWATER

-aanrecht keuken
-wastafel's
-bad/douche's

KOUDWATER

-toiletten
-fontijn
-wasmachine

c.v. kachel vogens NEN 806 NEN 1006

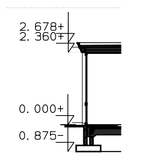

principe doorsnede

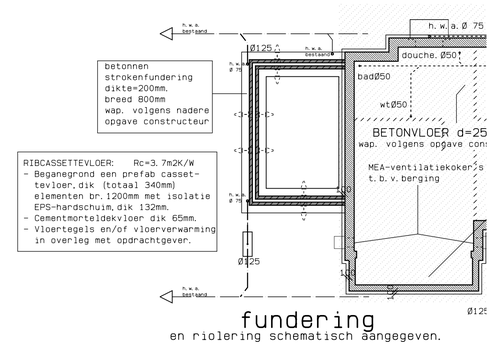

fundering
en riolering schematisch aangegeven.

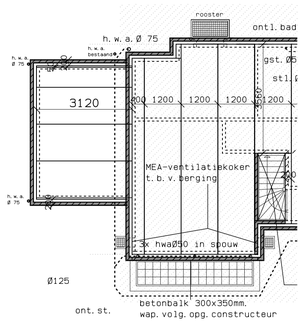

beganegrondvloer

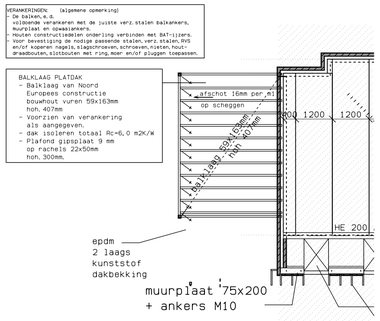

verdiepingsvloer

AFMETINGEN	oppervlakte	inhoud
kelder/ koekoek	54.95 m2	174 m3
wonen/koken eten/slapen	69.50 m2	288 m3
TOTAAL	69.50 m2	417 m3

Gemeente Texel .txl

Behoort bij besluit van burgemeester en wethouders van Texel,
zaaknummer: 3173522
kenmerk document: Bijlage 1/2
namens de burgemeester en wethouders van Texel,

de heer F. Galarce Morales,
teamleider Vergunningen, Toezicht & Handhaving

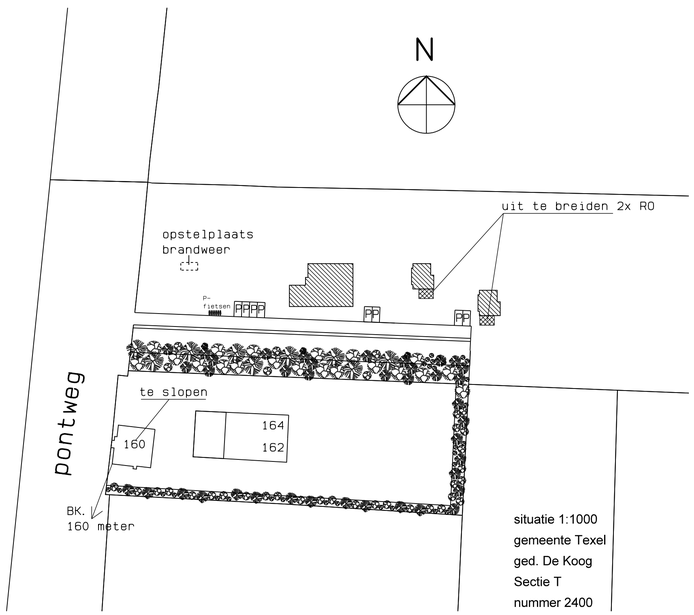

situatie 1:1000
gemeente Texel
ged. De Koog
Sectie T
nummer 2400

Hoofddraagconstructie 60min. brandwerend!

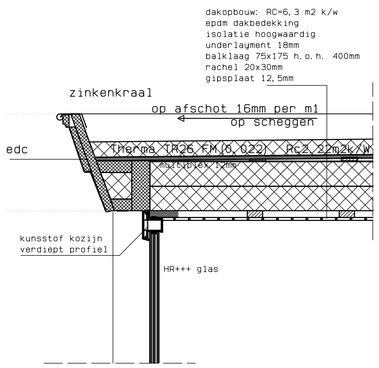

principe detail

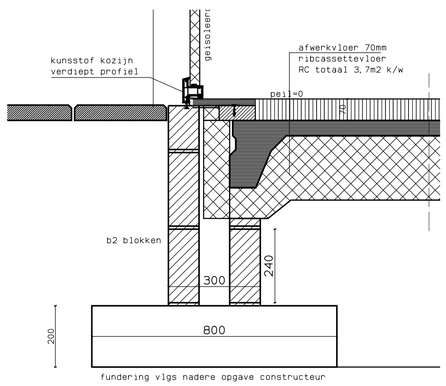

principe detail

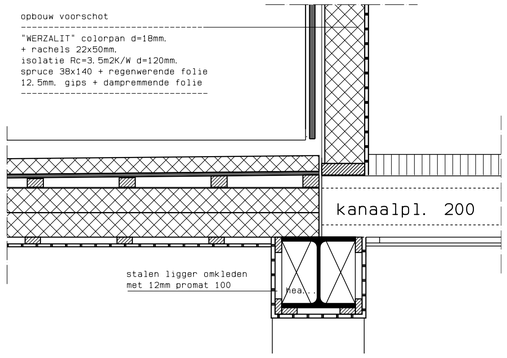

principe detail

Constructies en installaties in principe aangegeven
Definitieve uitvoering volgens nadere berekeningen/tekeningen Constructeur/Installateur en Fabrikant!

maten in het werk controleren en vergelijken met overige tekeningen

● brand/rookmelder

Datum/Gew.	par.	Opdrachtgever:	Schaal 1:100
22 feb. 2022	iv		Werknummer: 1188
		Project: gewijzigde aanvraag reeds afgegeven vergunning aan de pontweg 160	
		Onderdeel: ONTWERPTEKENING plattegrond, verdieping, gevels, doorsnede en situatie	Tekening blad: / datum: 11

architektenburo louis uriot bv
Abbewaal 15
1791 WX Den Burg
tel. 0222-31 40 37
fax. 0222-31 01 77