



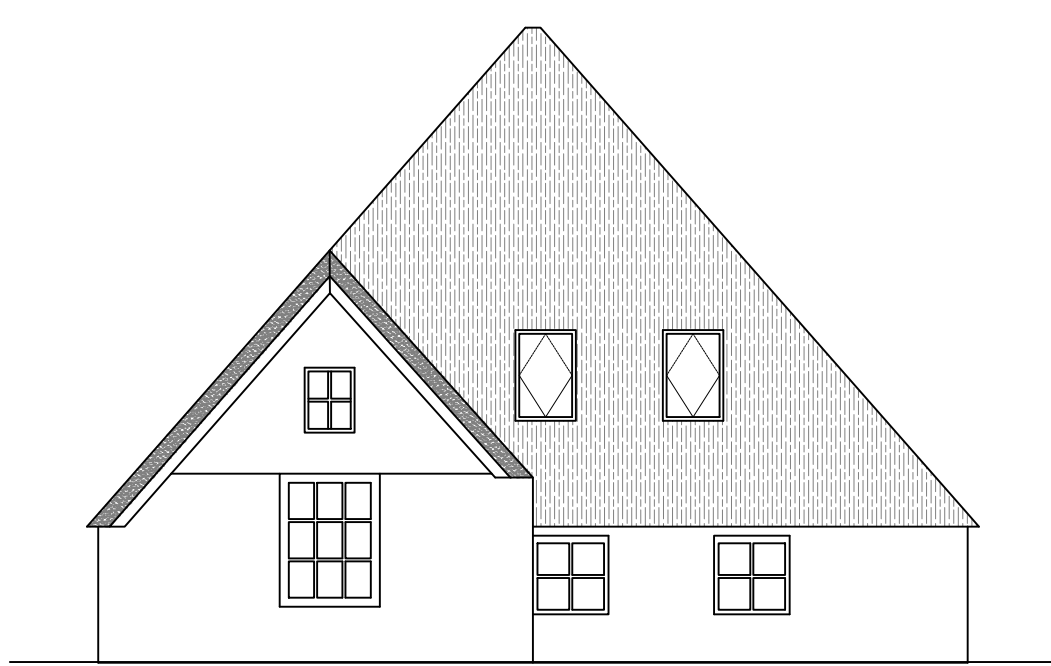


linker zijaanzicht bestaand .

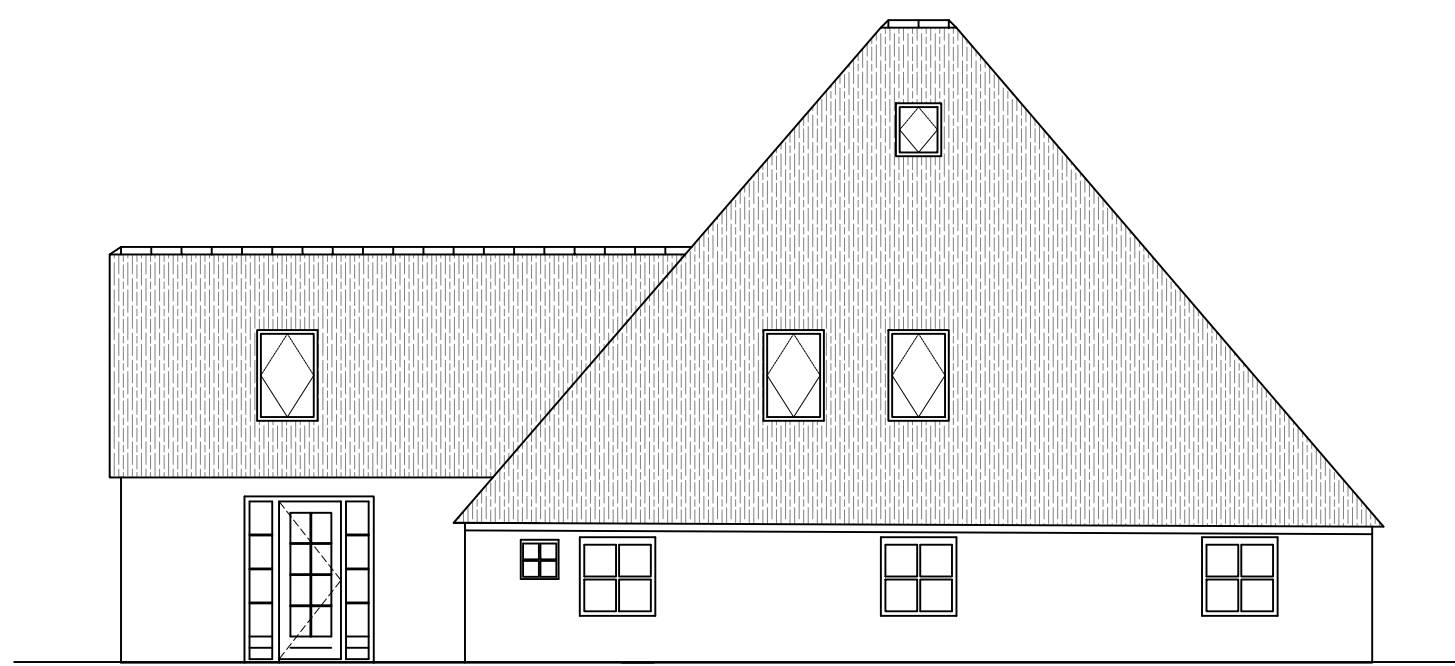

vooraanzicht bestaand .




rechter zijaanzicht bestaand .

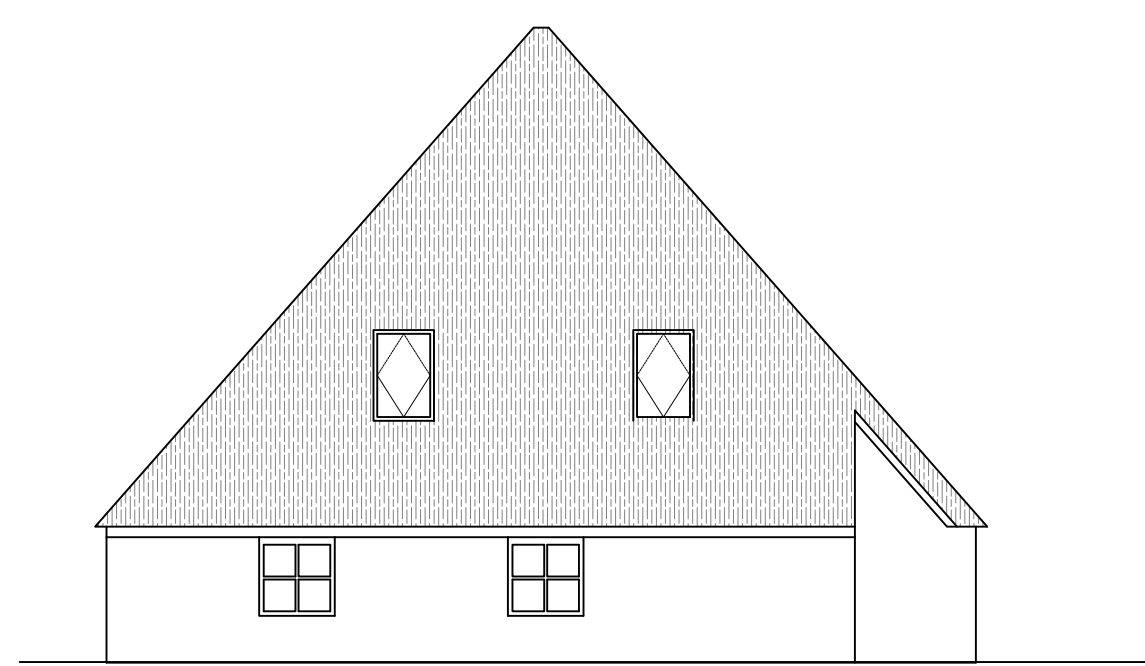

achteraanzicht bestaand .




linker zijaanzicht gewijzigd .

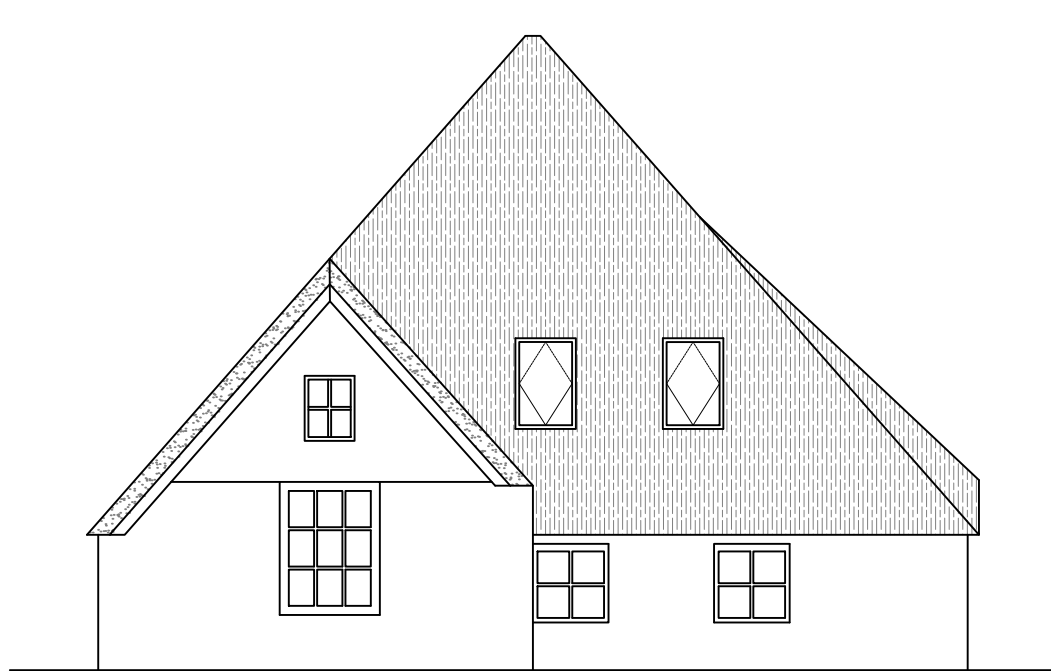


vooraanzicht gewijzigd .




rechter zijaanzicht gewijzigd .

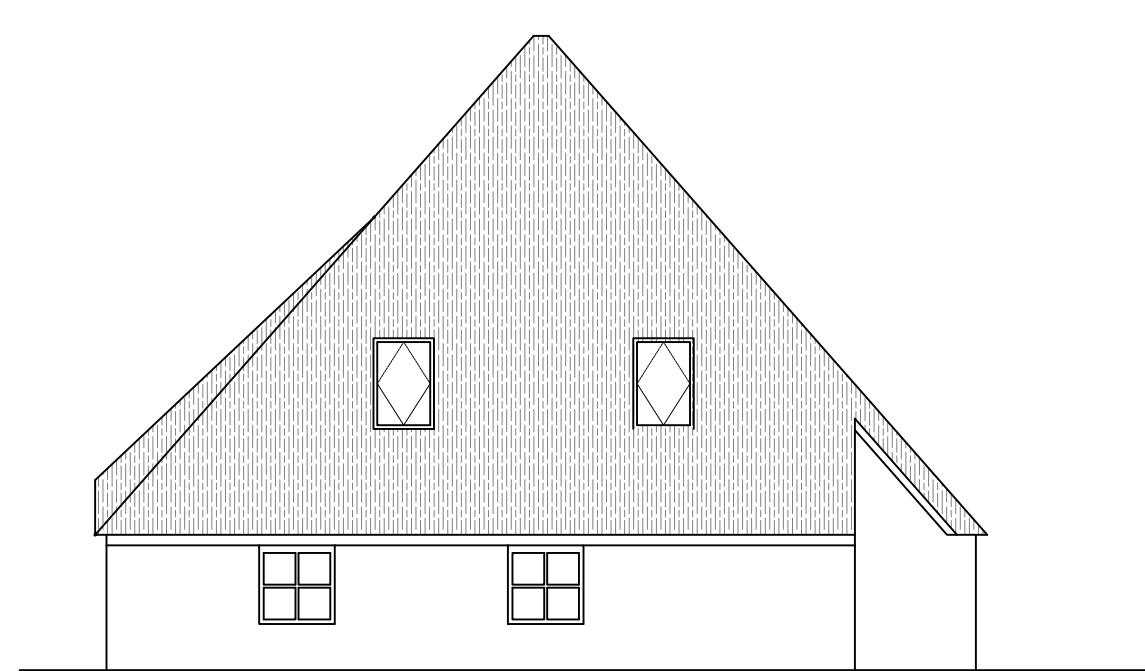


achteraanzicht gewijzigd .

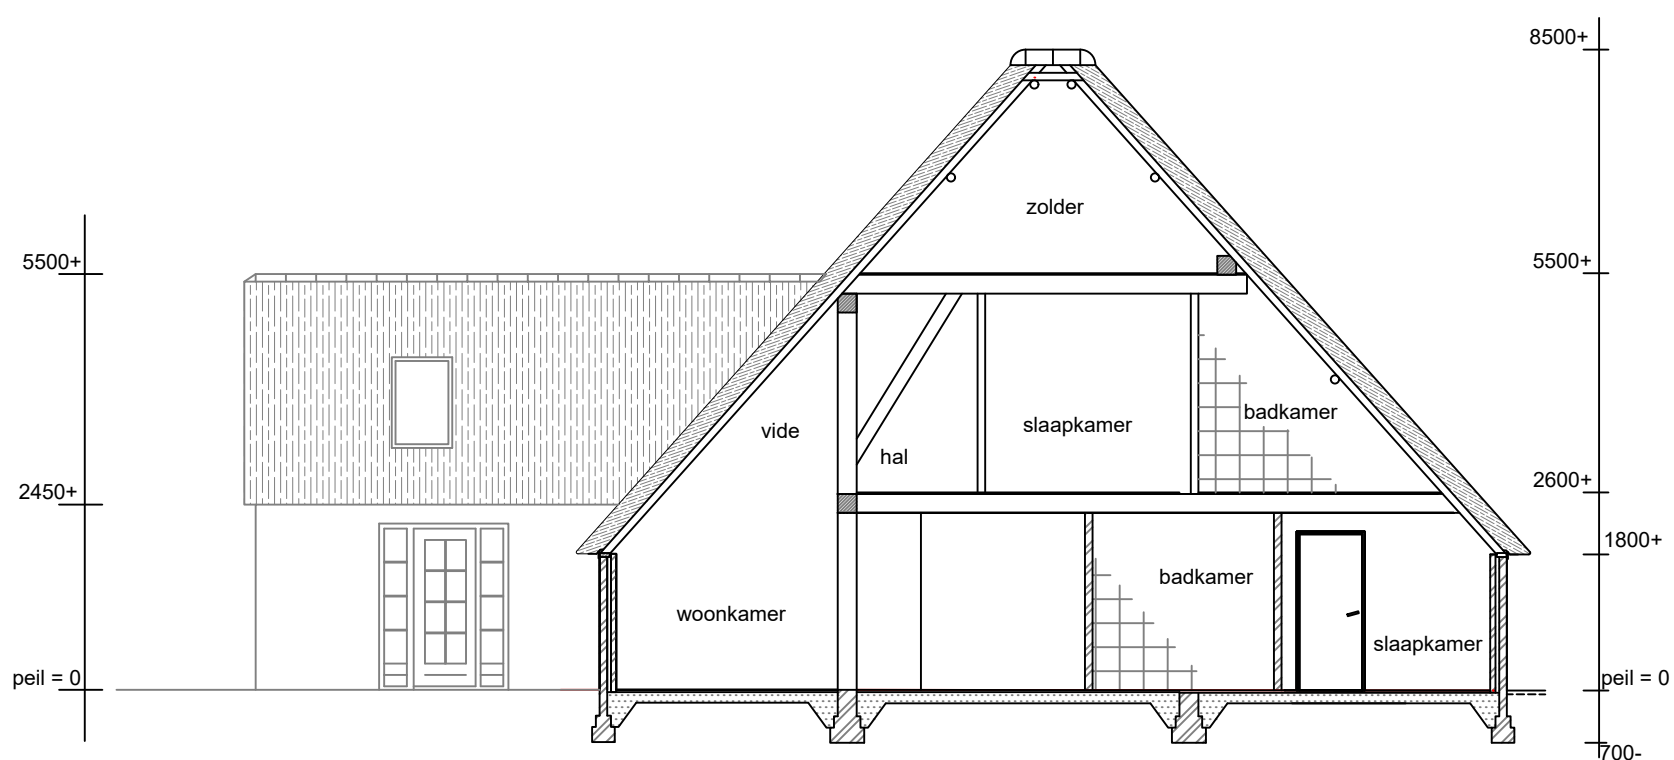


doorsnede A-A bestaand .

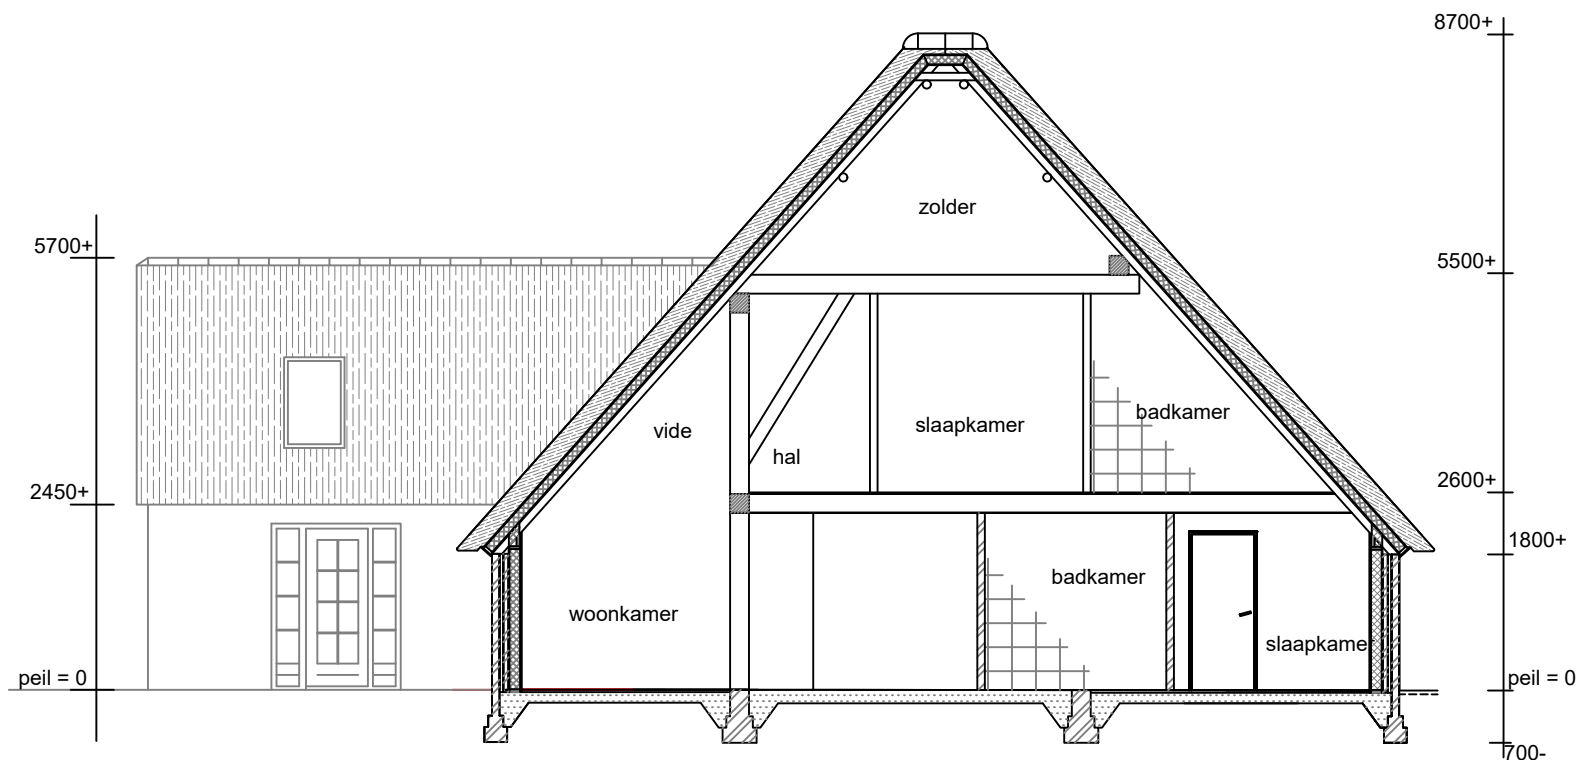

doorsnede A-A gewijzigd .

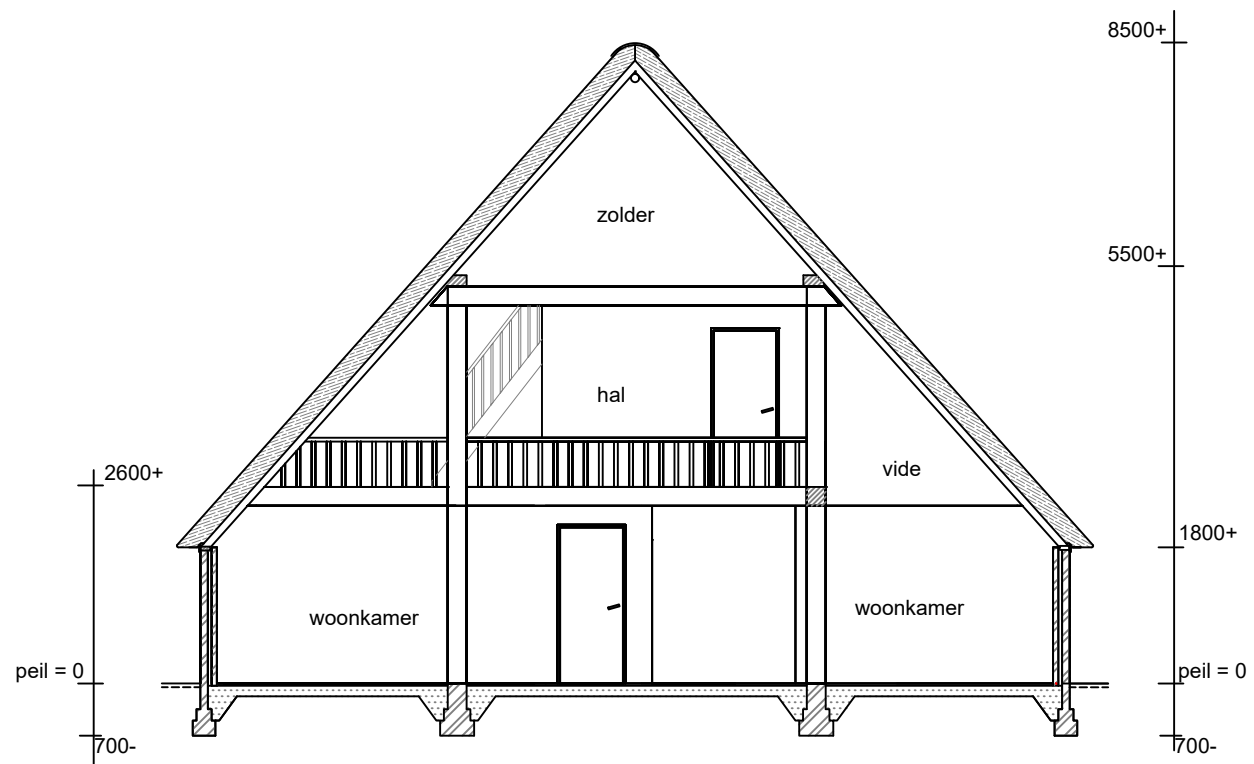


doorsnede B-B bestaand .

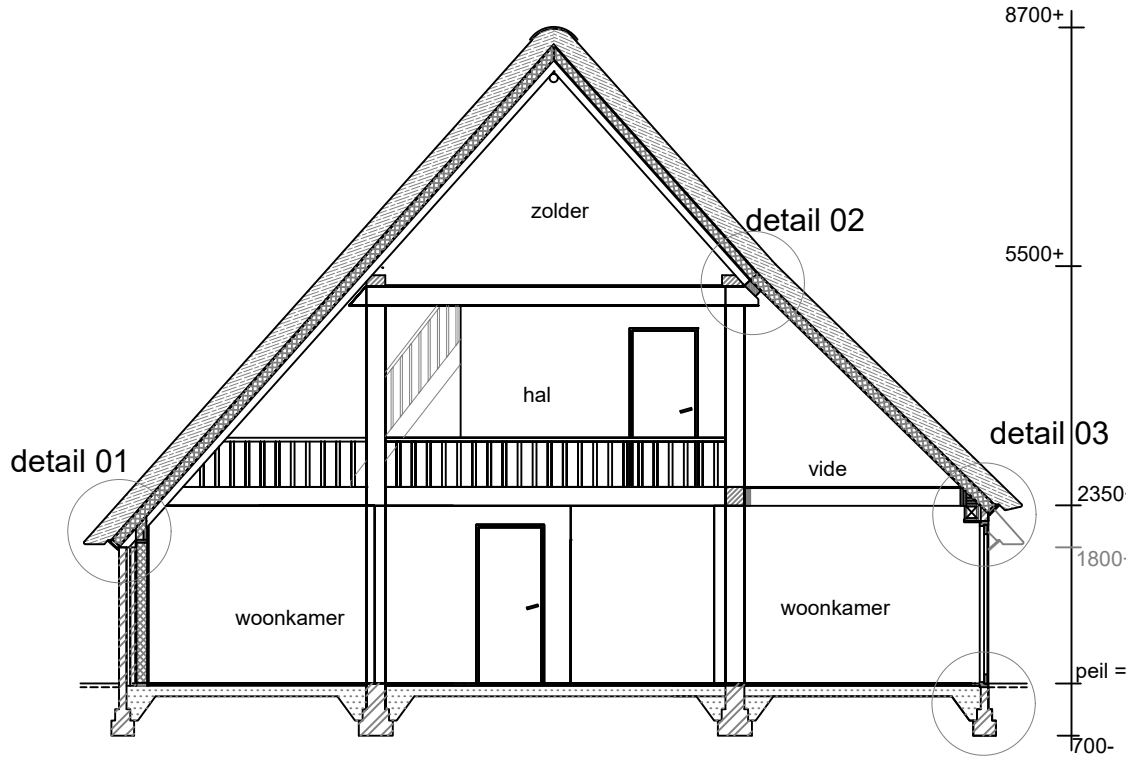

doorsnede B-B gewijzigd .

omschrijving:
renovatie en aanpassing stomp.
maten in het werk bepalen.
alle constructies uitvoeren volgens
het bouwbesluit en volgens
opgave constructeur. (bijlage)
waar aangegeven,
ventilatieopeningen toepassen. V.
badkamer mechanische ventilatie
minimaal 14 dm³/s (berekening in bijlage)
hang en sluitwerk volgens politiekeurmerk.
isolatie: gevels: Rc 4.7
dak: SW element = Rc4.7
+ 28cm riet Rc4.0
Hr++ beglazing toepassen.
weerstand tegen brandoverslag (wdbto)
minimaal 30 min. voor alle constructies:
in de verblijfsruimtes
gekoppelde rookmelders plaatsen. ☒

onderdeel	materiaal	kleur
gevels	metserwerk	wit
kozijnen	hardhout	groen
ramen	hardhout	wit
deuren	hardhout	groen
goten	nvt	
dakrand	WRC boeideel	wit
dakbedekking	riet	

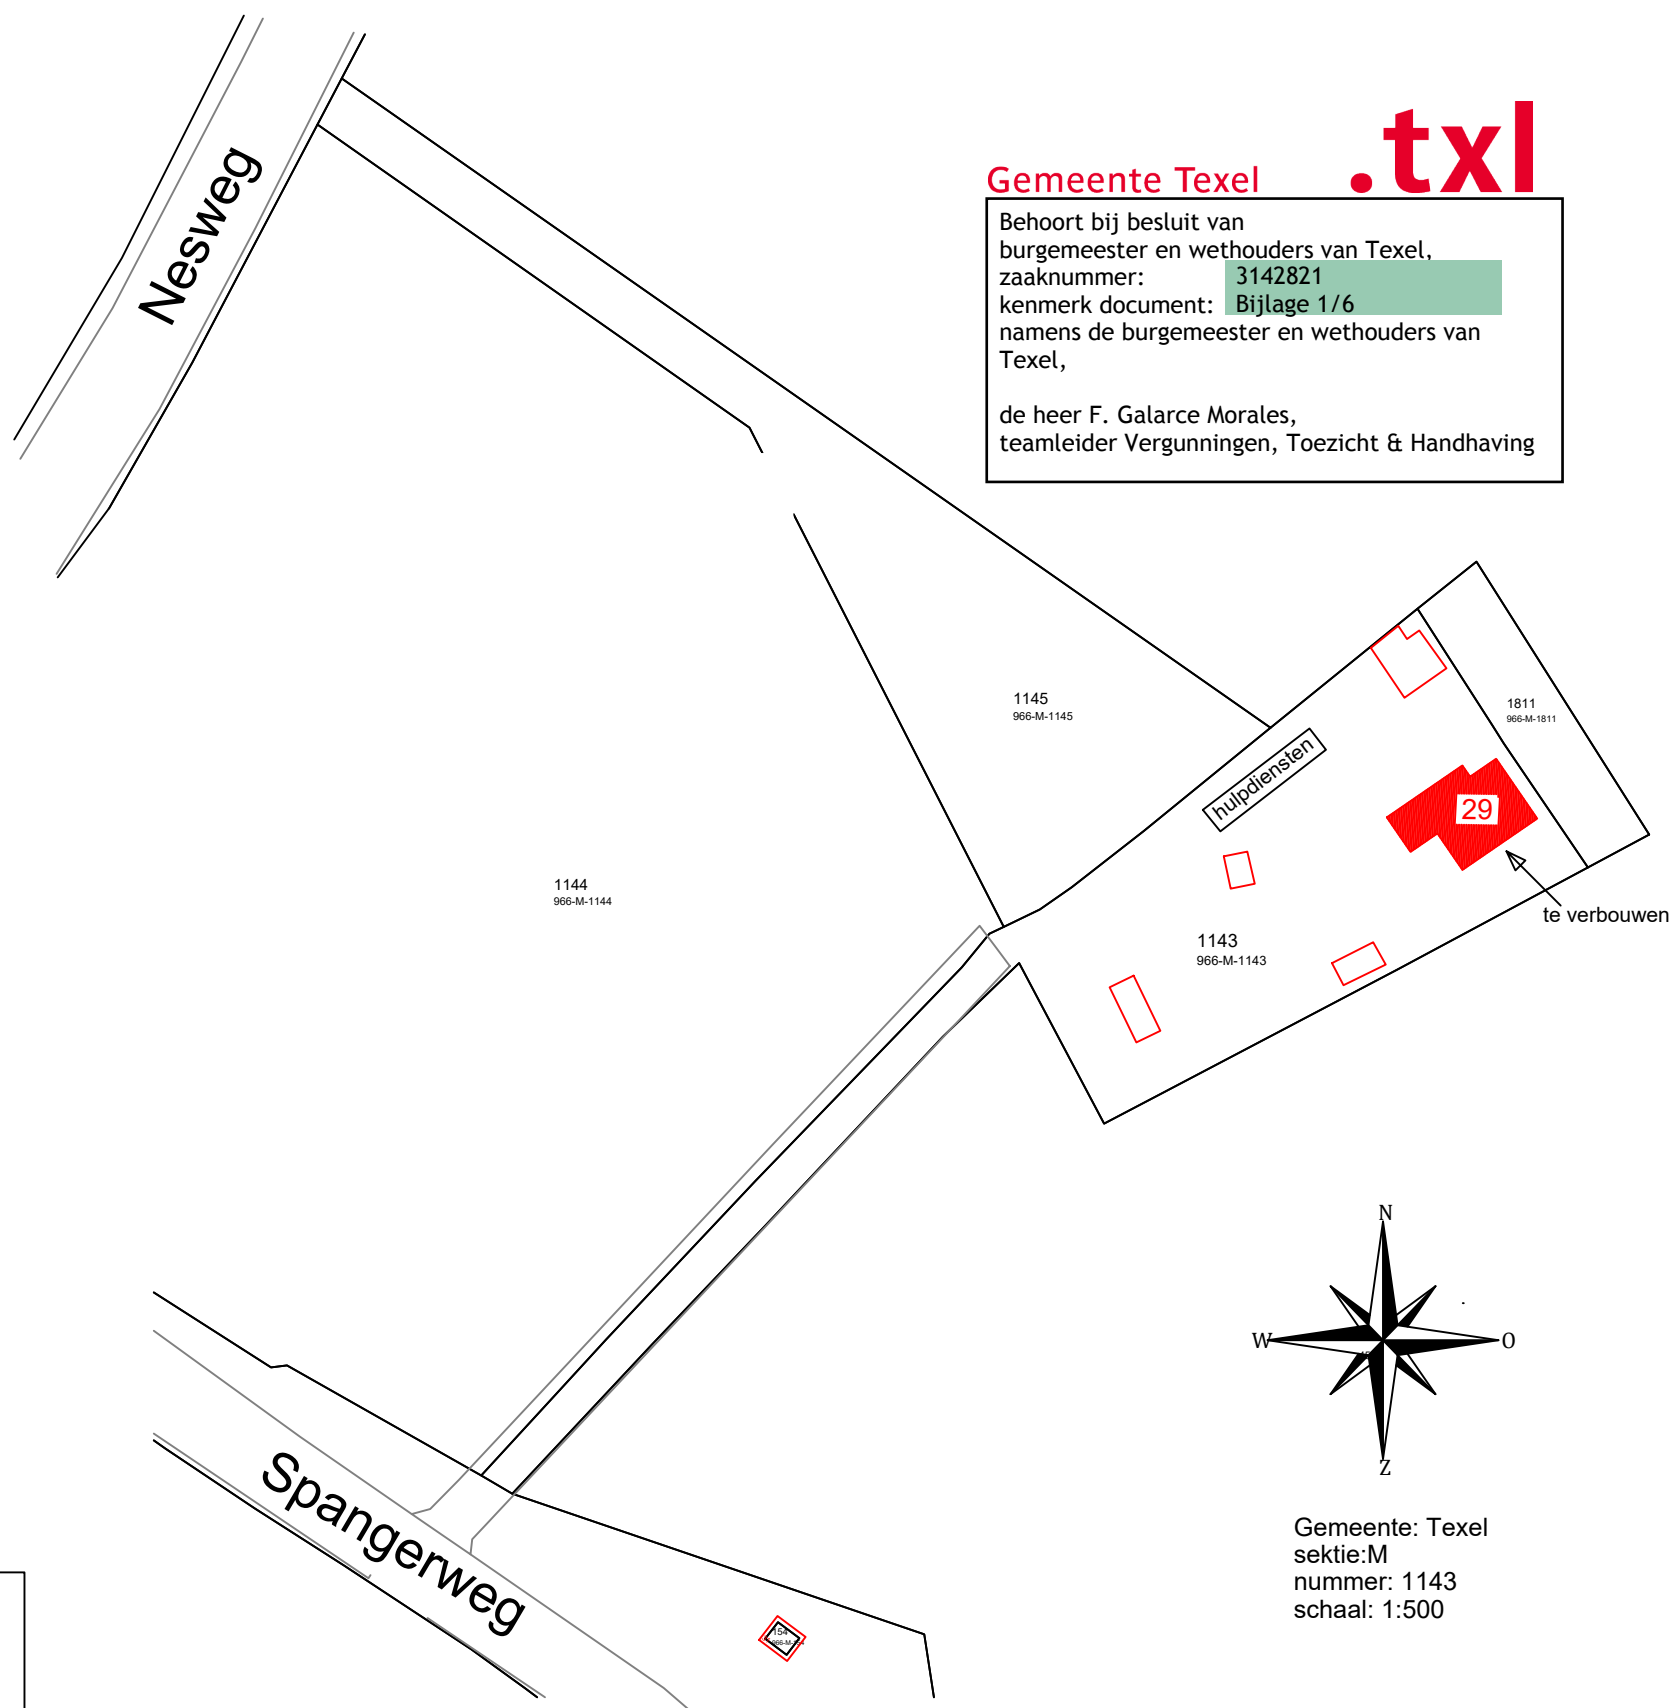

Datum/Gew. 05-05-2022	Project : renovatie en aanpassing stomp aan de Spangerweg 29
	opdrachtgever:
	onderdeel : Bestaande en gewijzigde tekening aanzichten en doorsnedes 1:100 , situatie 1:500
BLAD 01	

