




Oostgevel



Noordgevel

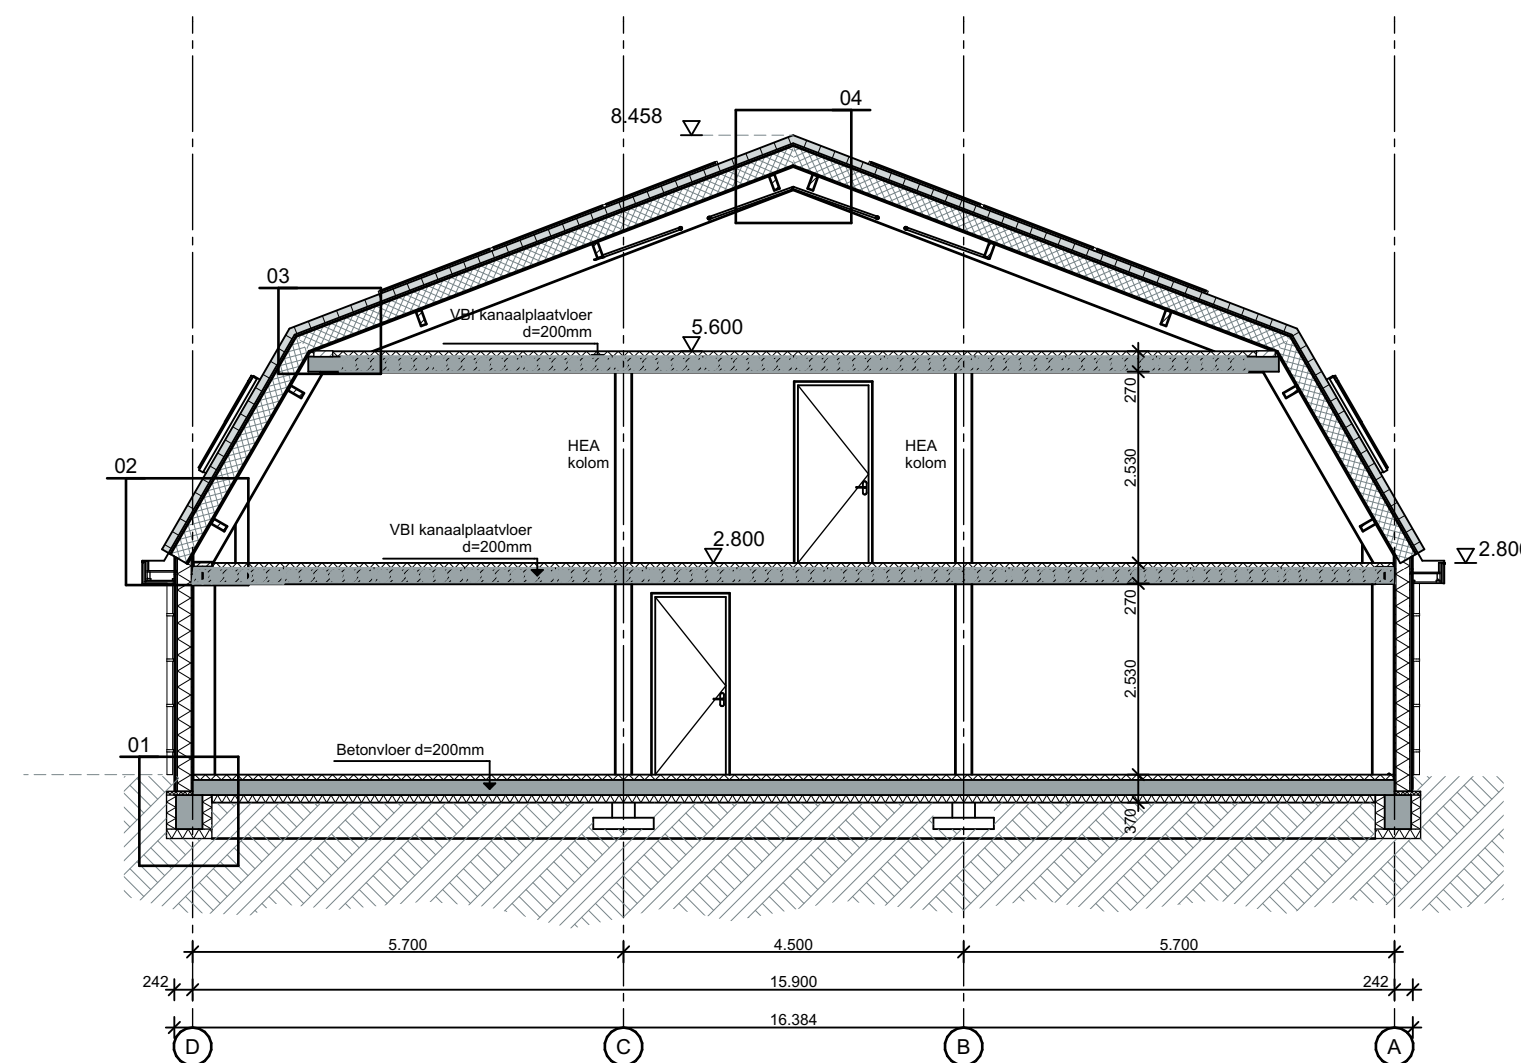


Doorsnede A-A




Westgevel





Zuidgevel

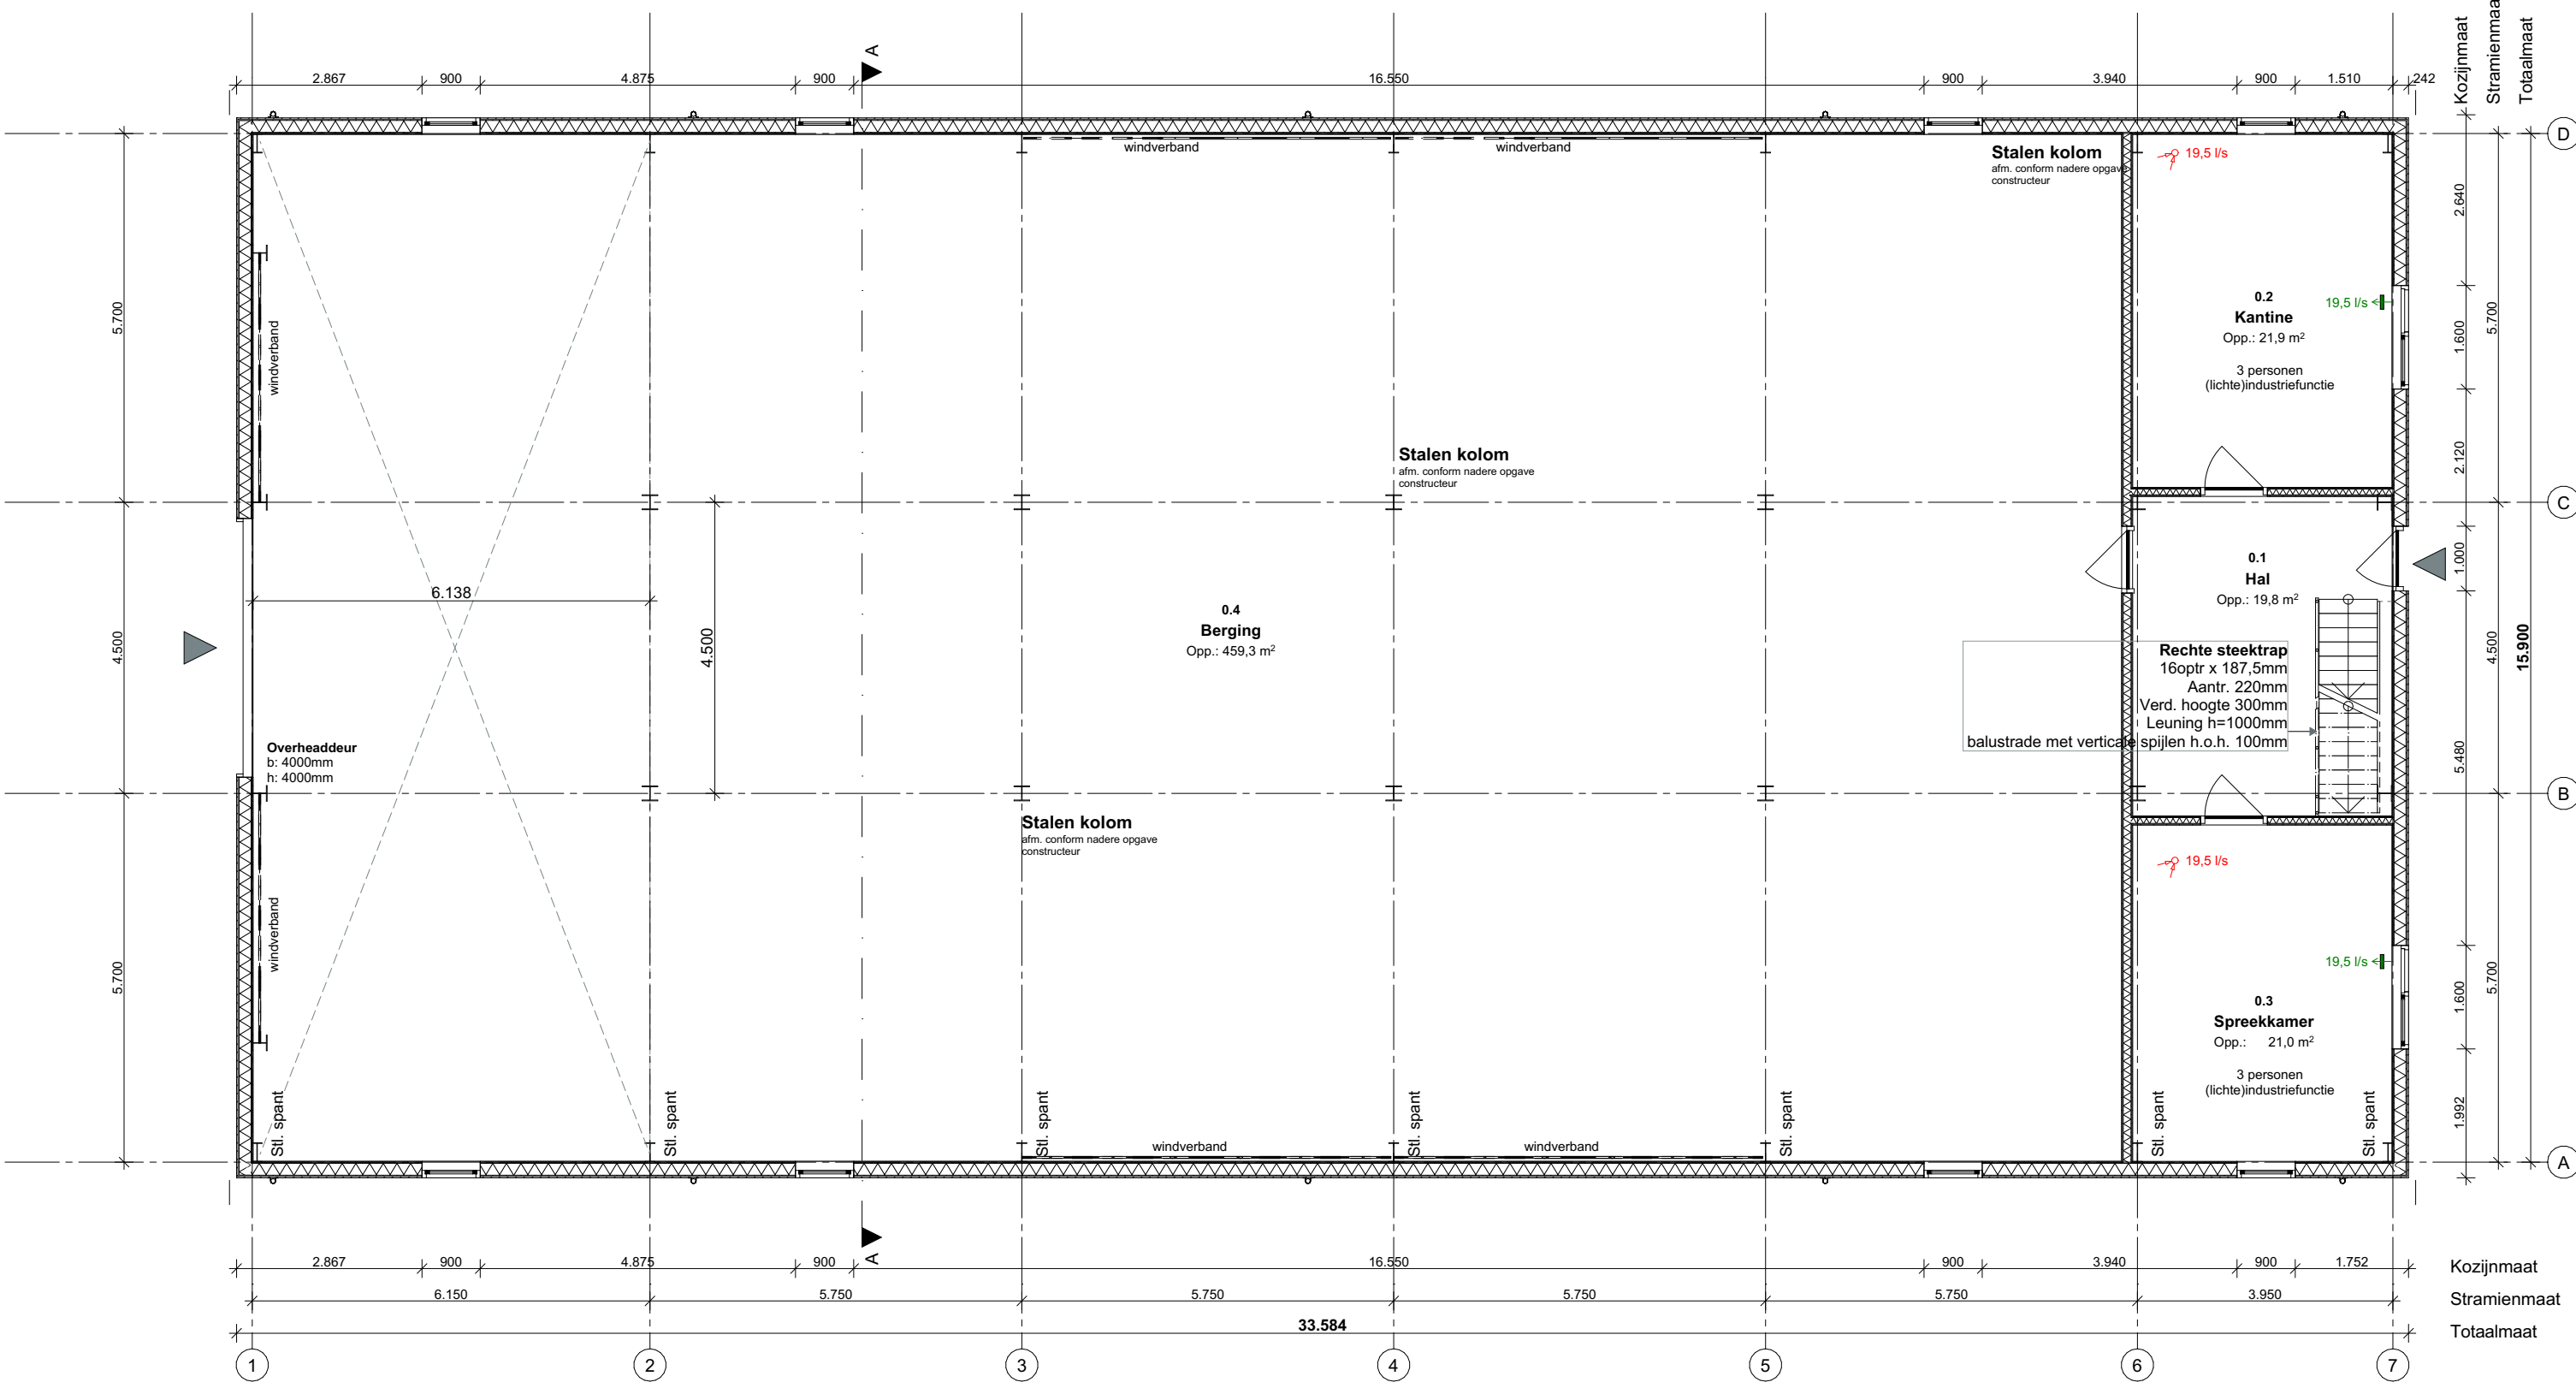

Begane grond

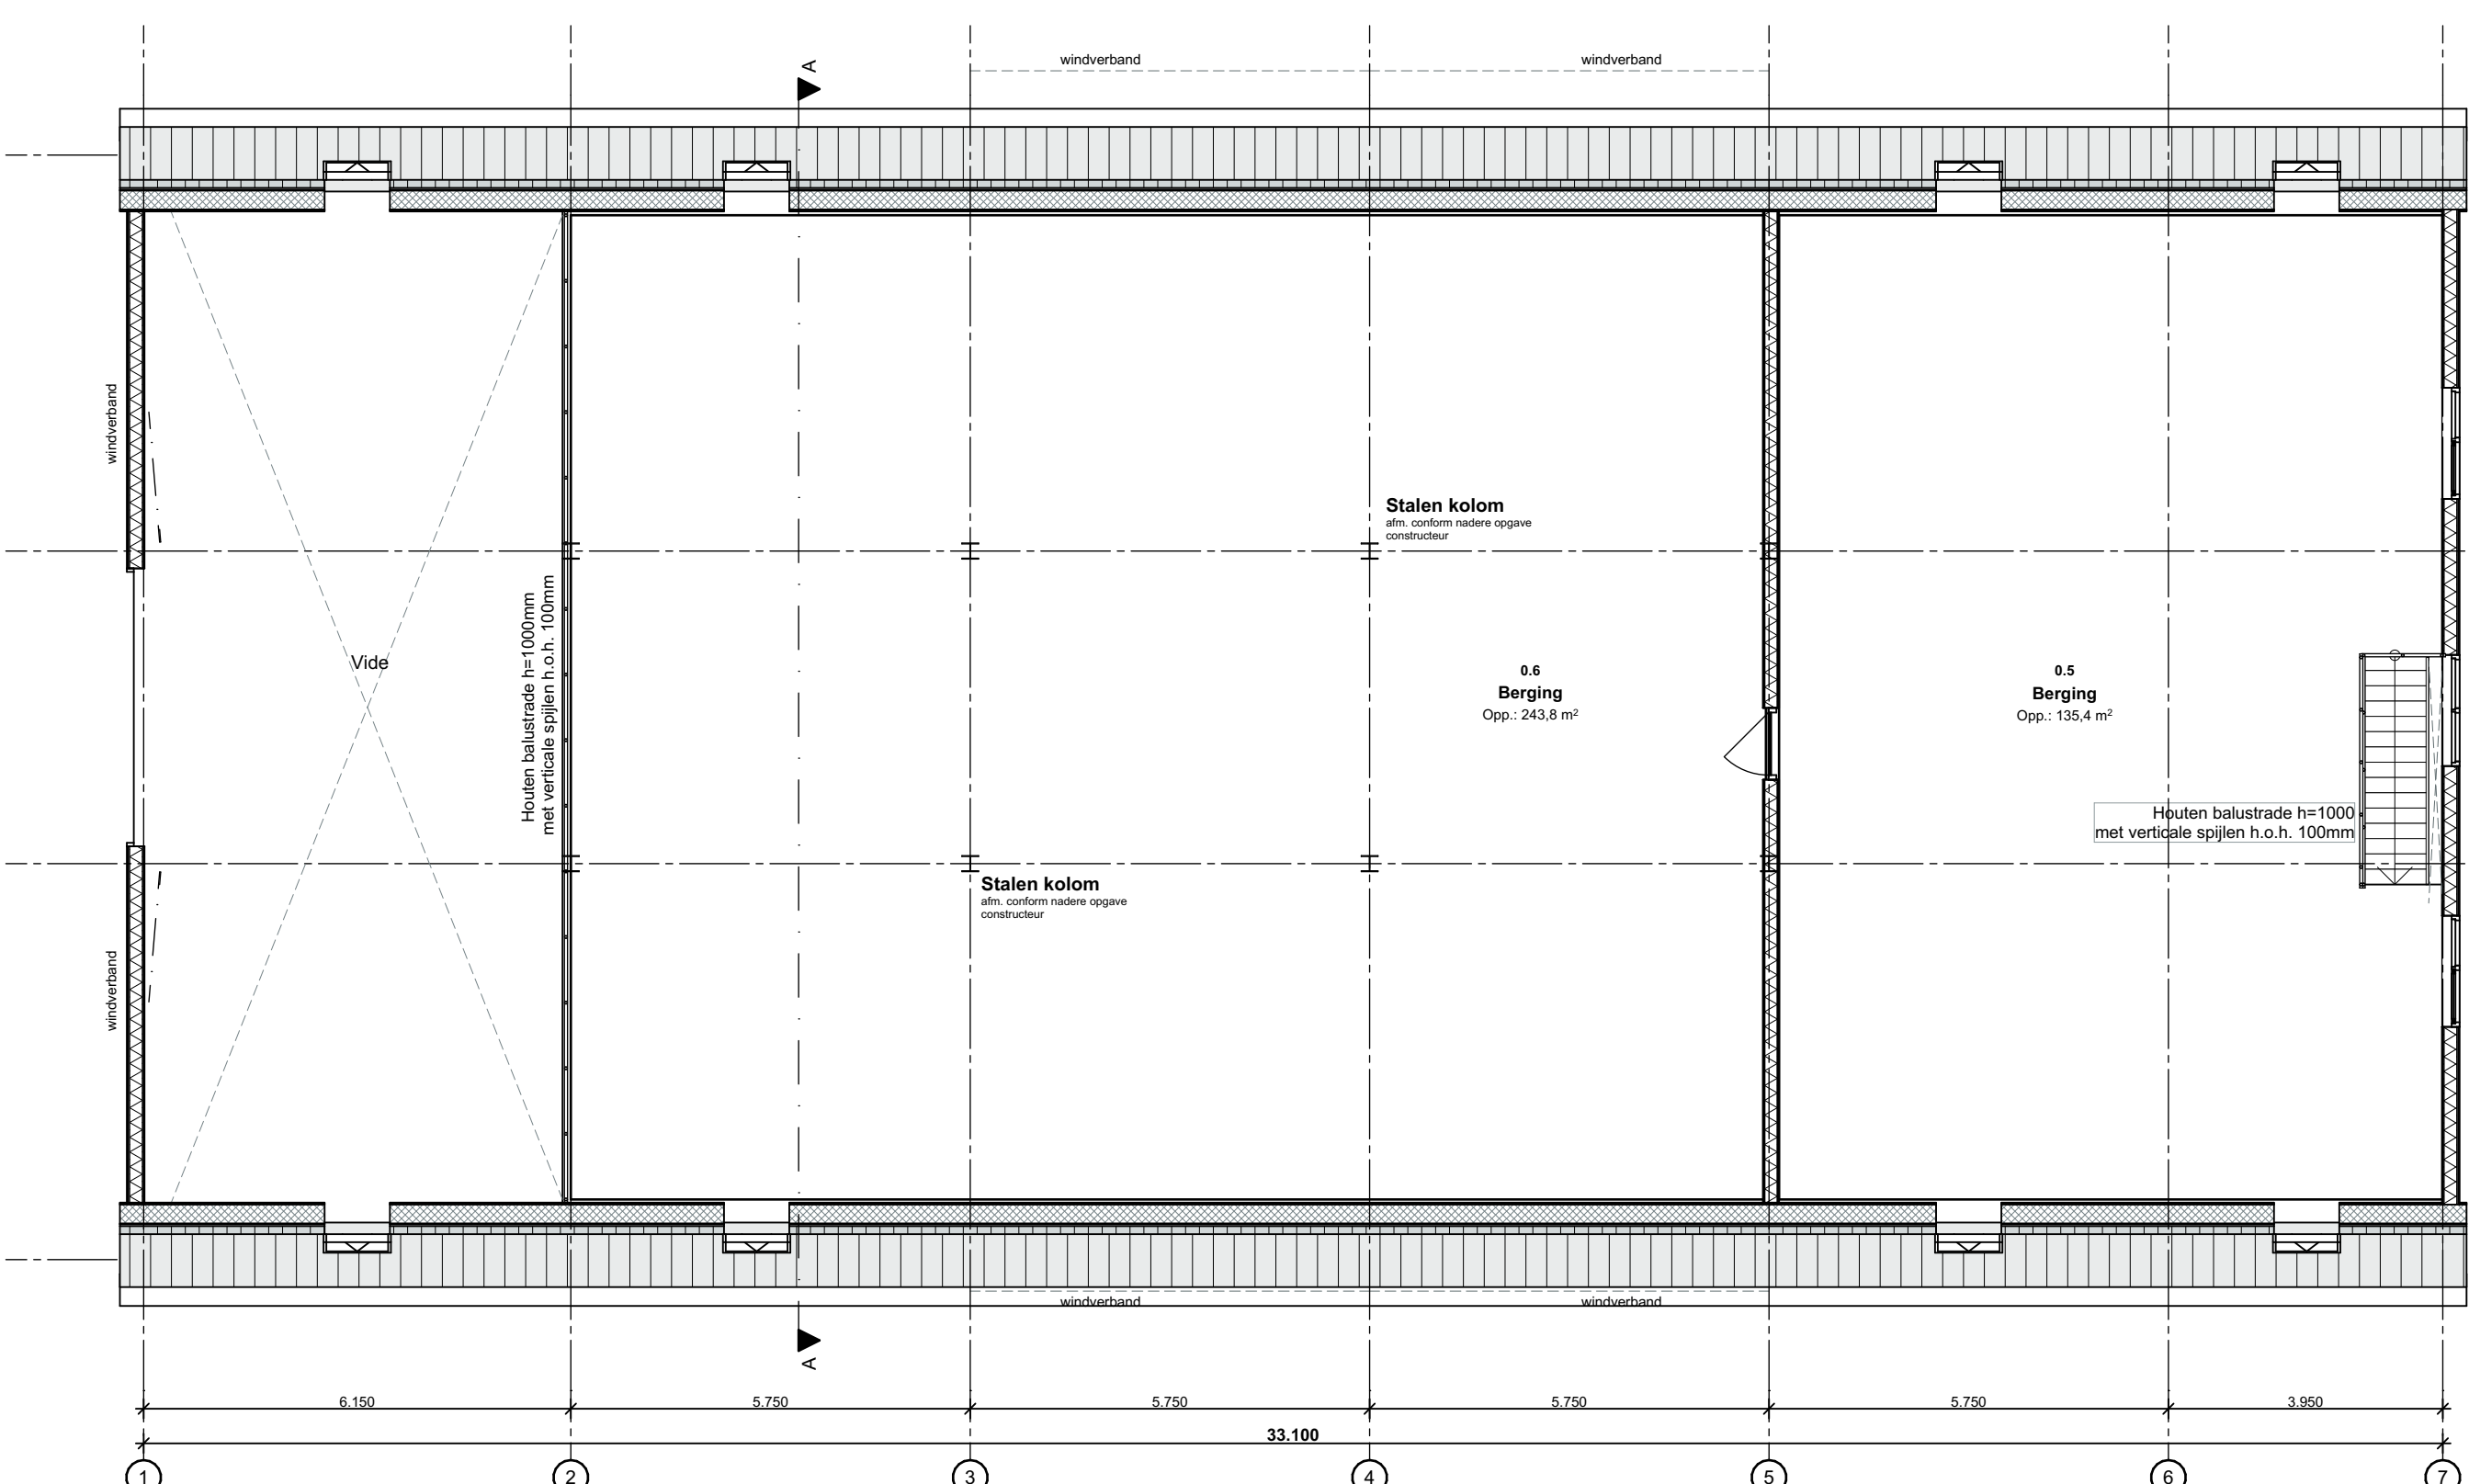

1e verdieping

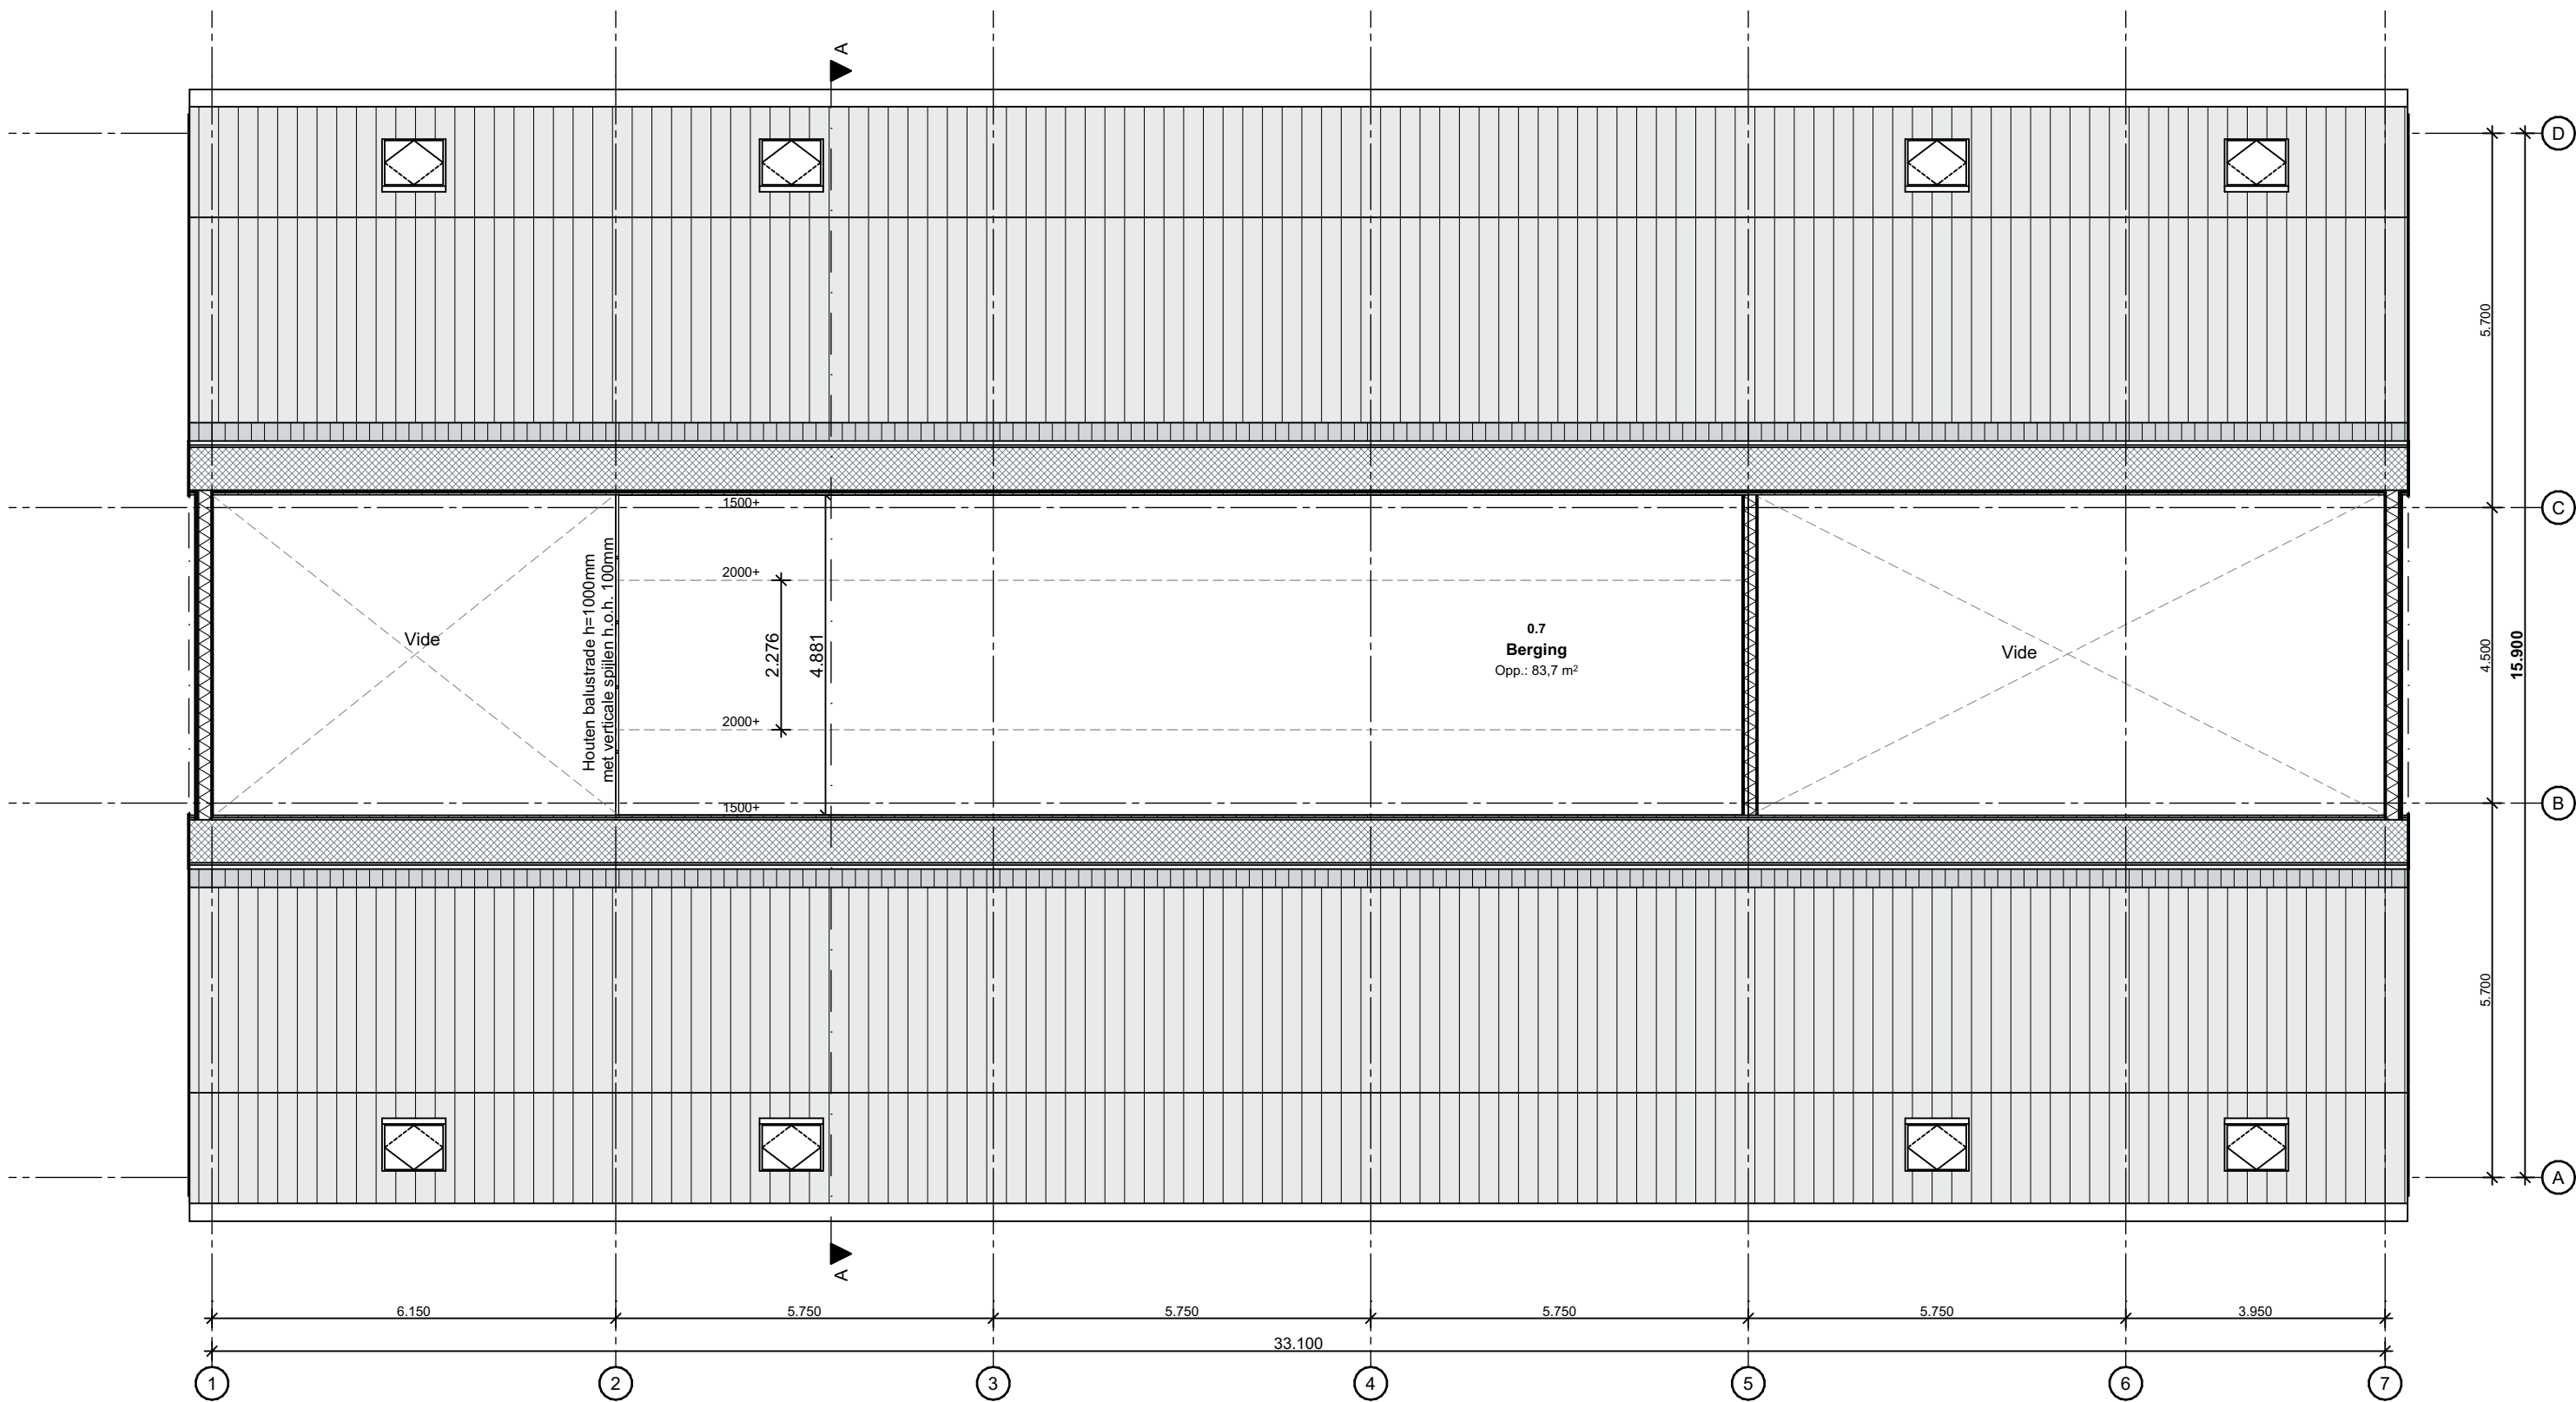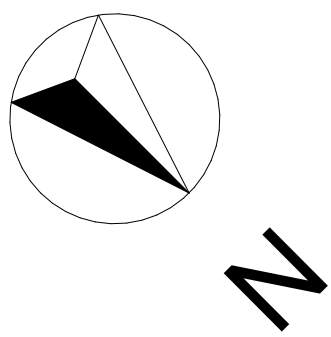

2e verdieping




Gemeente Texel .txl
Behoort bij besluit van
burgemeester en wethouders van Texel,
zaaknummer: **3191286**
kenmerk document: **Bijlage 1/4**
namens de burgemeester en wethouders van
Texel,
de heer F. Galante Morales,
teamleider Vergunningen, Toezicht & Handhaving

Ventilatie
Natuurlijke toevoer
d.m.v. raamroosters
Mechanische afzuiging
Ventilatie benodigd:
6,5/persoon

Bouwkundig rennovi
Maken in het werk te controleren en vergelijken met overige keuringen
Constructies en installaties in principe aanpakken. Definitieve uitvoering
volgens redelijke berekeningen/tekeningen constructieve/technische/elektrische
en fysische.
Heup- en dakwerk uitvoeren volgens PMB (Publieke Keuringen)
Warmteisolatie/afsluiting volgens NEN 1010
Elektra uitvoeren conform NEN 1010
Brenningsbeveiliging uitvoeren volgens NEN 3215
Karakteristieke geluidwerendheid schiedingsconstructie
uitvoeren conform NEN 5077

Rennovi	Materialen	Kleur
Gevel	Hout	Antraciet
Ramen/Deuren	Kunststof	Wit
Beglazing	H++	Wit
Dak-/helling	Keramische dakpannen	Antraciet
Bouwkosten	Hout	Wit

Oppervlaktes	
Beoogd oppervlak	550 m²
Go	984,9 m²
Vg	3835m²
Inhoud	

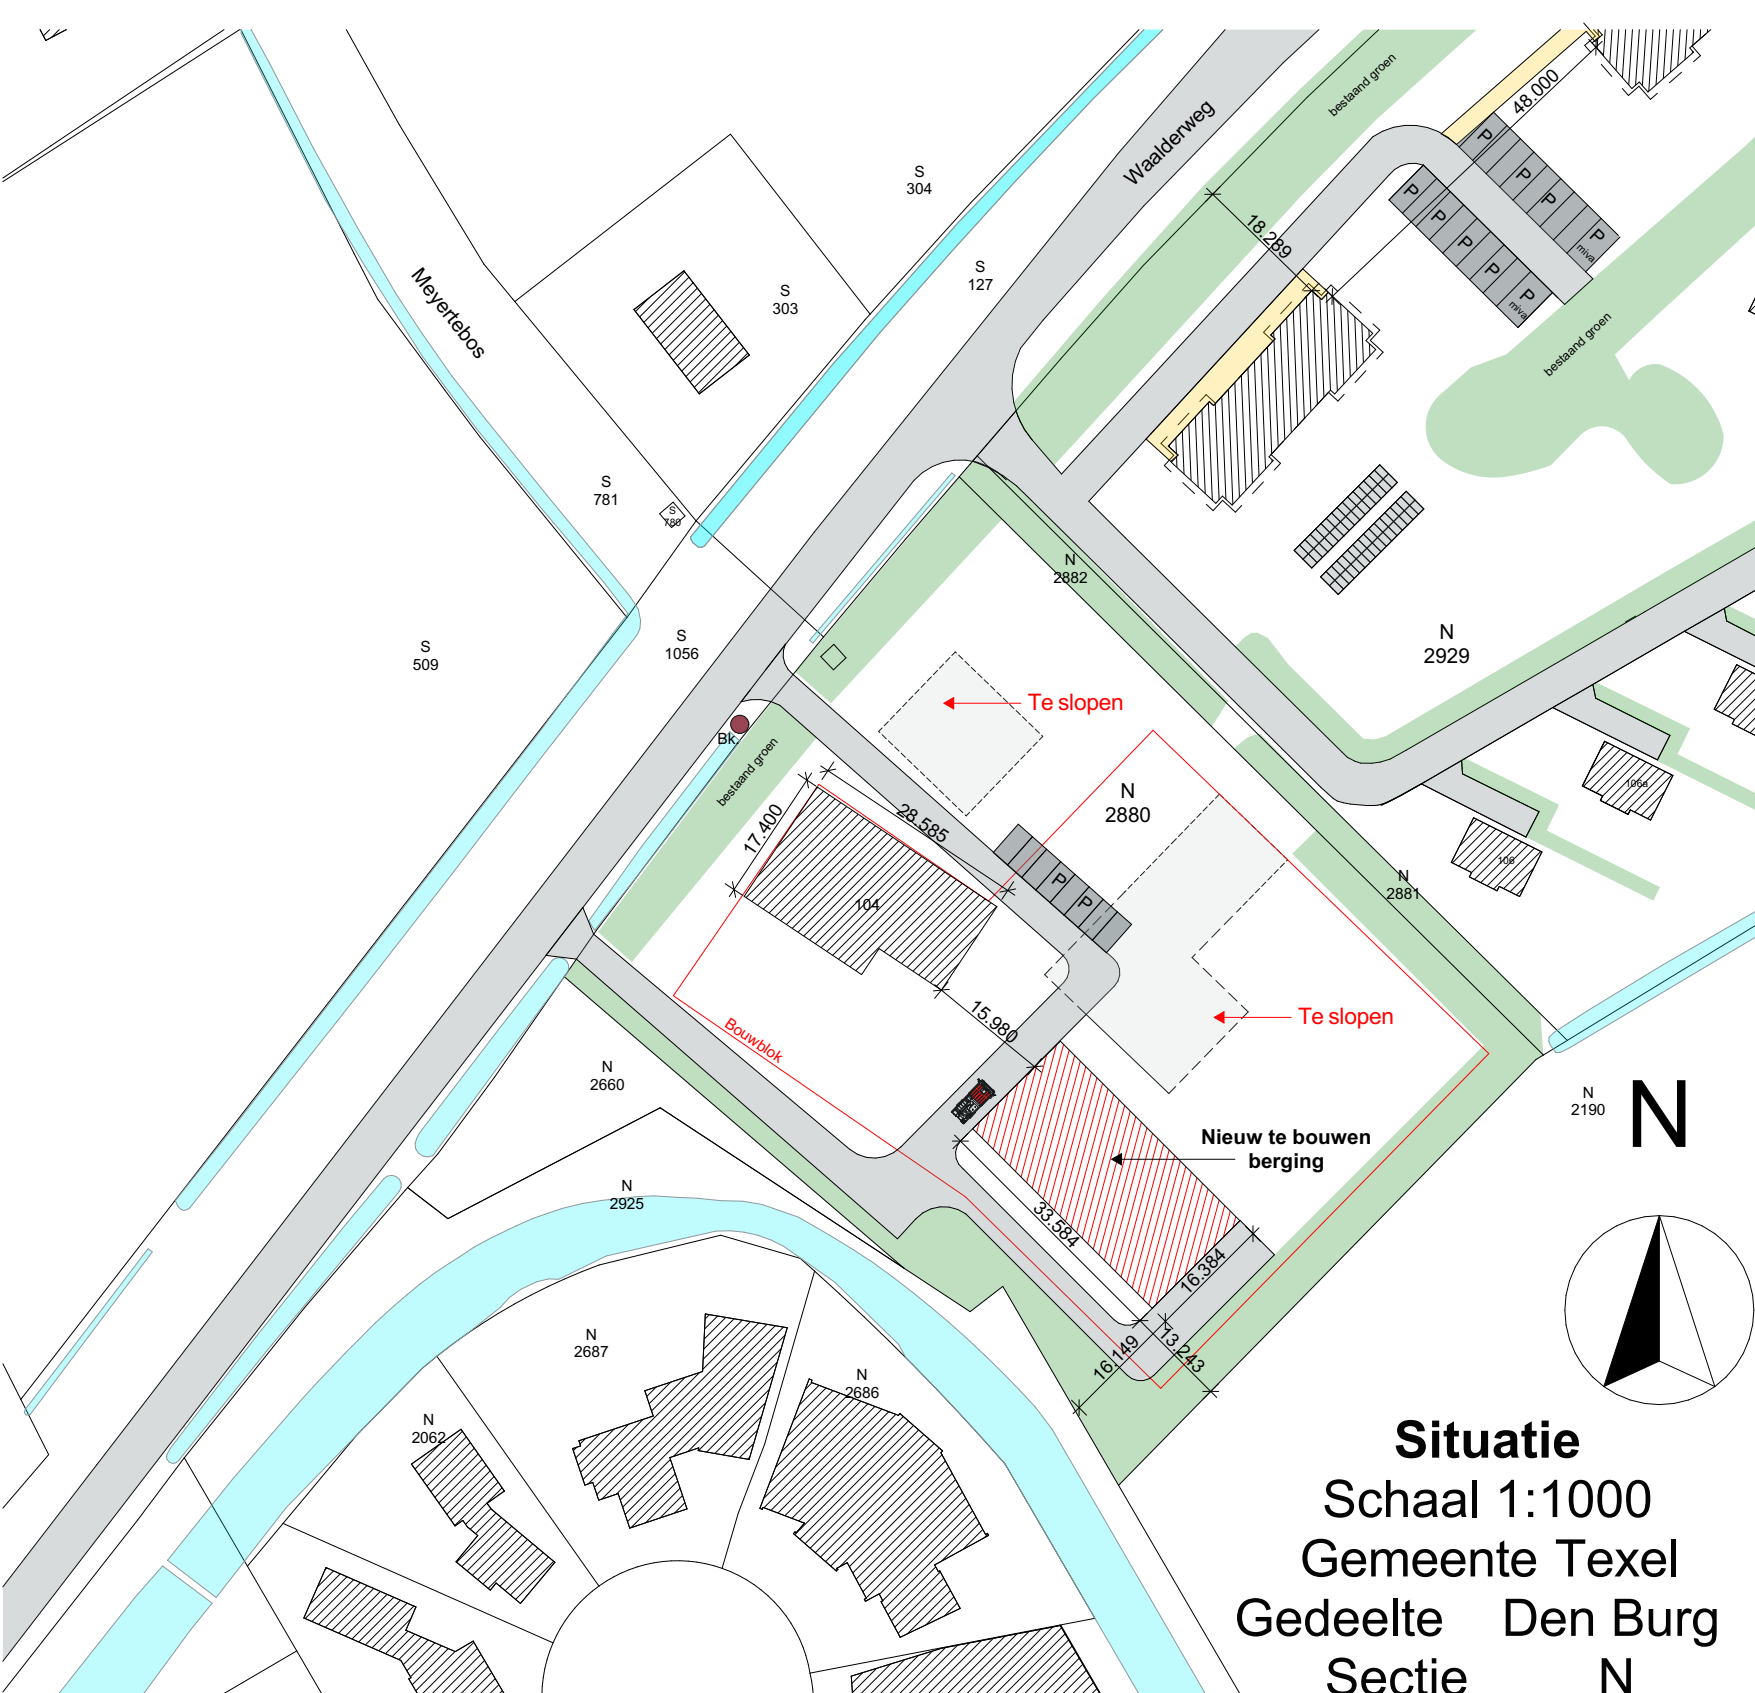

Situatie
Schaal 1:1000
Gemeente Texel
Gedeelte Den Burg
Sectie N
Nummer 2880

Architectenburo VEEGER		Definitief Ontwerp	
Project:	Nieuwbouw schuur	Opdrachtgever:	Werk:
Onderdeel:	Aan de Waalweg te Den Burg	Datum:	1961
Ontwerptekening		Schaal:	1:1000
Begane grond, 1e verdieping, 2e verdieping, Noordgevel, Oostgevel, Zuidgevel, Westgevel, Doorsnede A-A, Situatie		Formaat:	A1
Tekenning:		50	