



Renvooi

- Topografie
Bestaand
- Nieuwe Situatie
Ontwerp
- Kadastrale grens en nummer
Bestaand
C 560
- Tijdelijk Bouwbord
Tijdelijk bouwbord (zie foto)
- Informatiebord
Informatiebord hoog: max. 1.000mm boven maaiveld (zie foto)
- Reclamebord
Entreebord (zie foto)
- Nieuw aan te brengen vlaggenmast
Masthoogte 6m (zie foto)


Gemeente Texel .txl
Behoort bij besluit van burgemeester en wethouders van Texel, zaaknummer: **3065046**, kenmerk document: Bijlage 1/1 namens de burgemeester en wethouders van Texel,
de heer F. Galarce Morales, teamleider Vergunningen, Toezicht & Handhaving

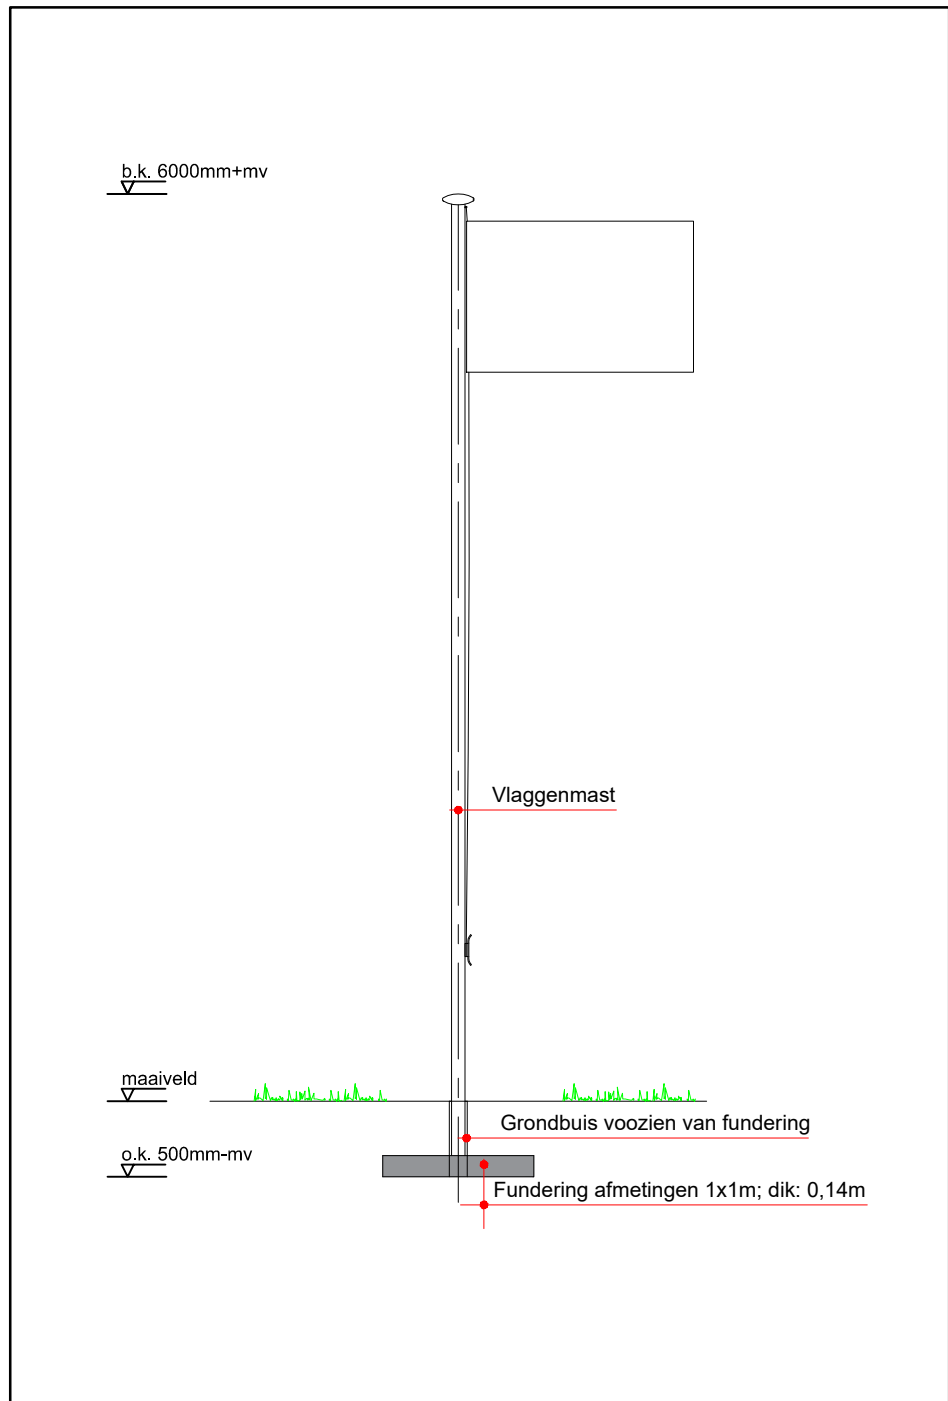


Principe detail - Vlaggenmast
Schaal 1:50

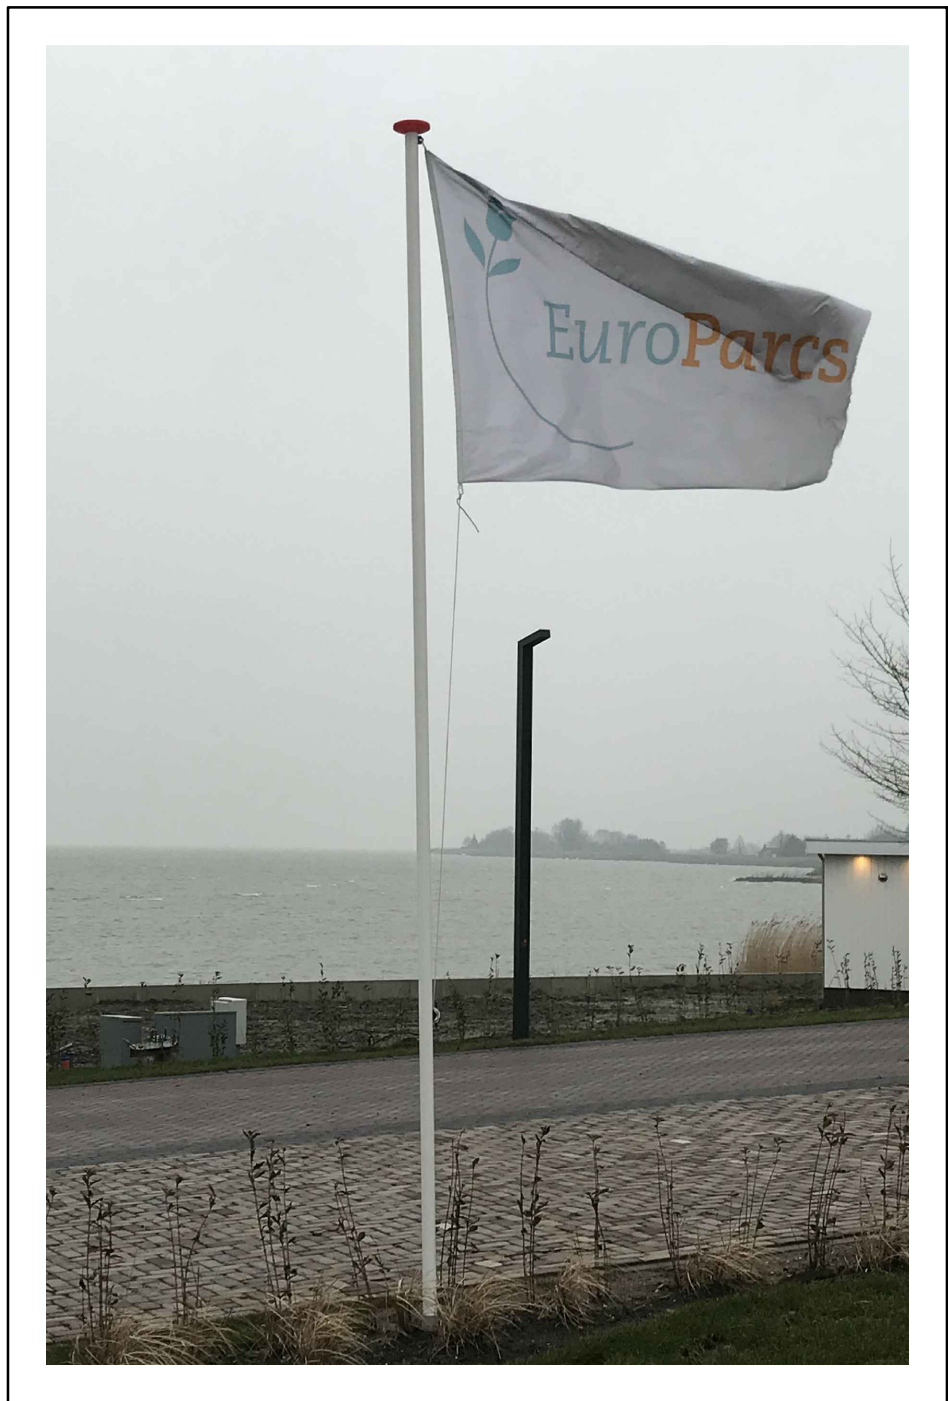


Sfeerimpressie - Vlaggenmast

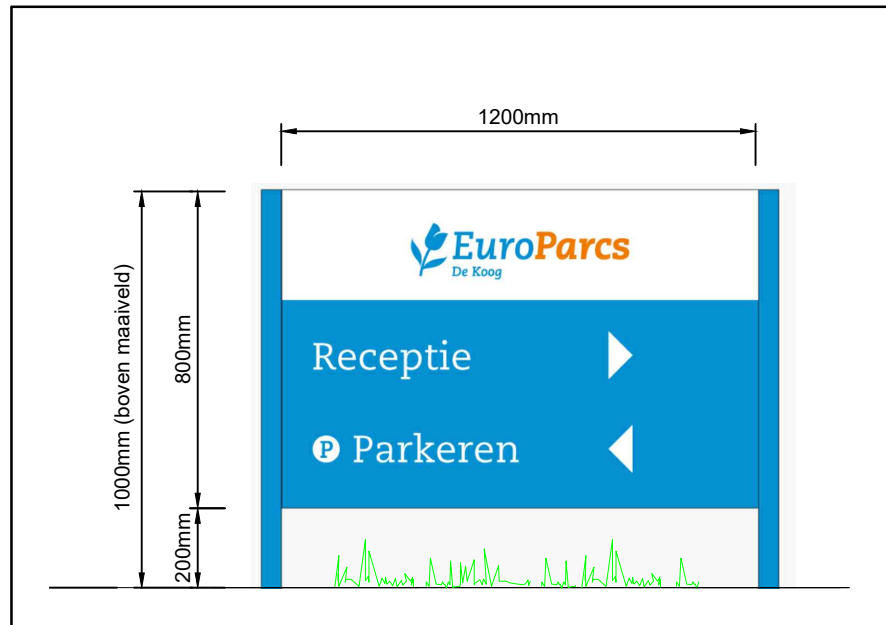

Informatiebord - 03

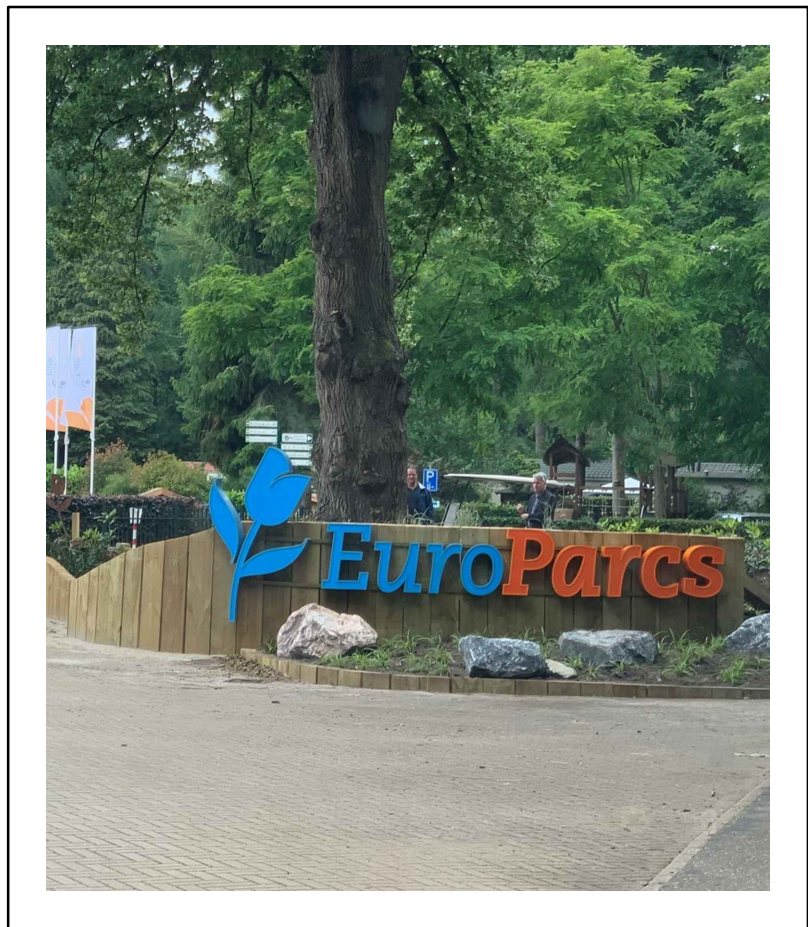

Entreebord - 04

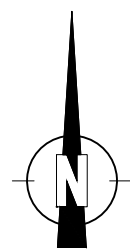

Definitief
0 5m 10m 15m 20m 25m

Opdrachtgever EuroParcs			Status Definitief	
Project Europarcs De Koog			Tekeningnummer BA001	
Onderdeel Reclame-uitingen (Nieuw)			Versie V3.0	
Schaal 1:500	Formaat A1	Datum 03-01-2022	Getekend TvdT	Projectnummer P20A0014