



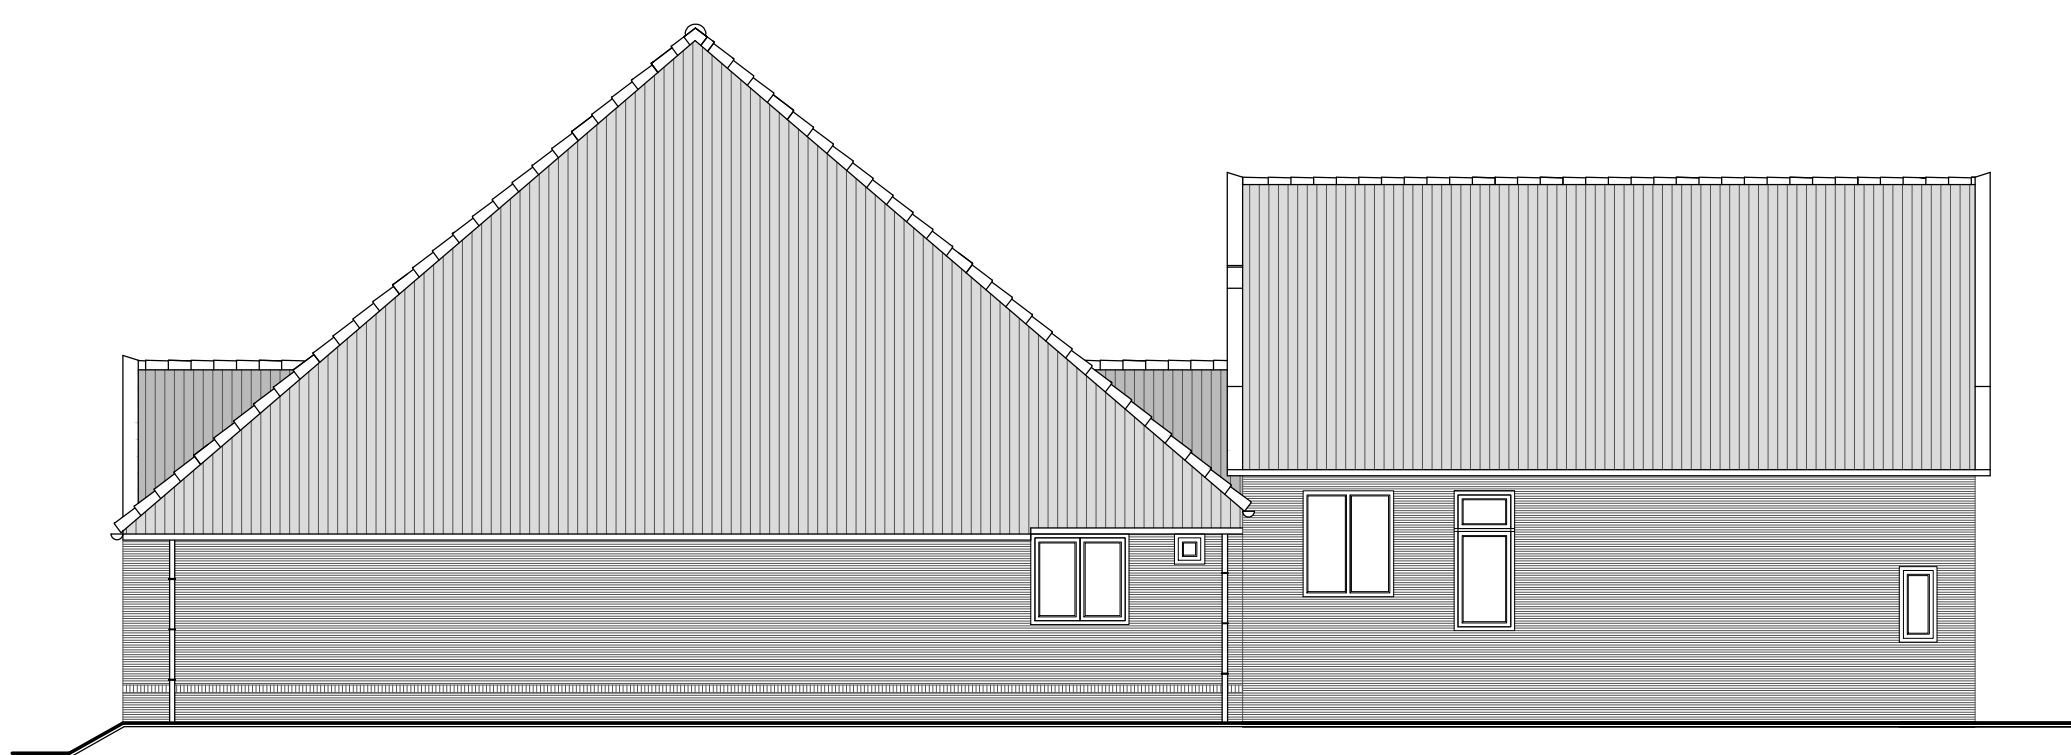

vooraanzicht bestaand ongewijzigd

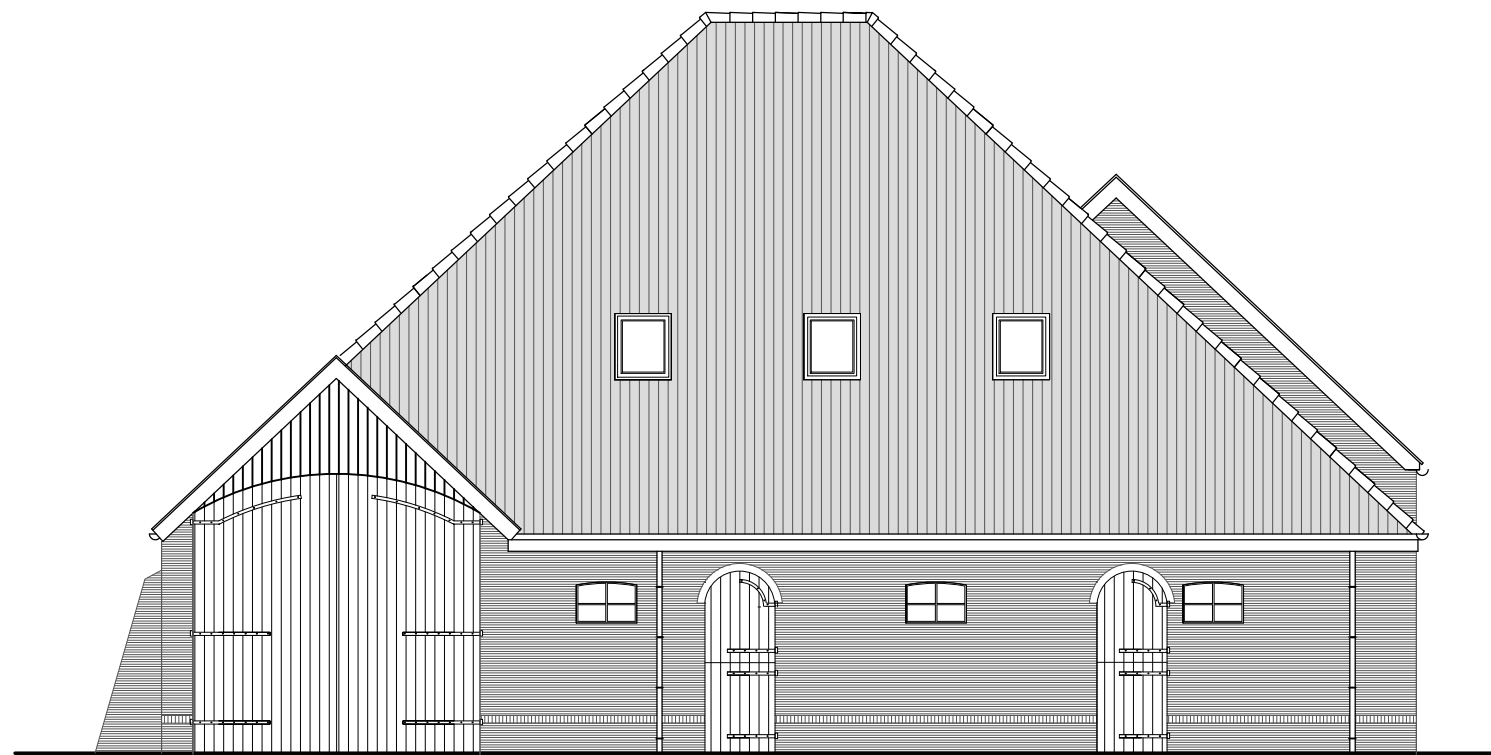

linker zijaanzicht bestaand ongewijzigd



achter aanzicht bestaand



rechter zijaanzicht bestaand ongewijzigd

RENVOOI onderdeel	materiaal	kleur
gevels kozijnen ramen en deuren boeidelen /gootplank	steen hout unigarant plaat	donkerrood als voorgevel huis gebroken wit donker groen wit
opp ongewijzigd inh ongewijzigd		

berekeningen 3 weken voor aanvang bouwwerkzaamheden
aan gemeente overleggen

riolering VWA en HWA

uitvoeren volgens NEN 3215 water en lucht dicht aansluiten
op bestaand riool


elektrische installatie uitvoeren conform geldende normen en voorschriften en
NEN 1010

installatie uitvoeren conform geldende norm en voorschriften en NEN 3678,NEN 3679,
NEN 5077


beglazing uitvoeren conform NEN 3569 triple glas

beglazing lager dan 850mm


uitvoeren in veiligheidsglas!!

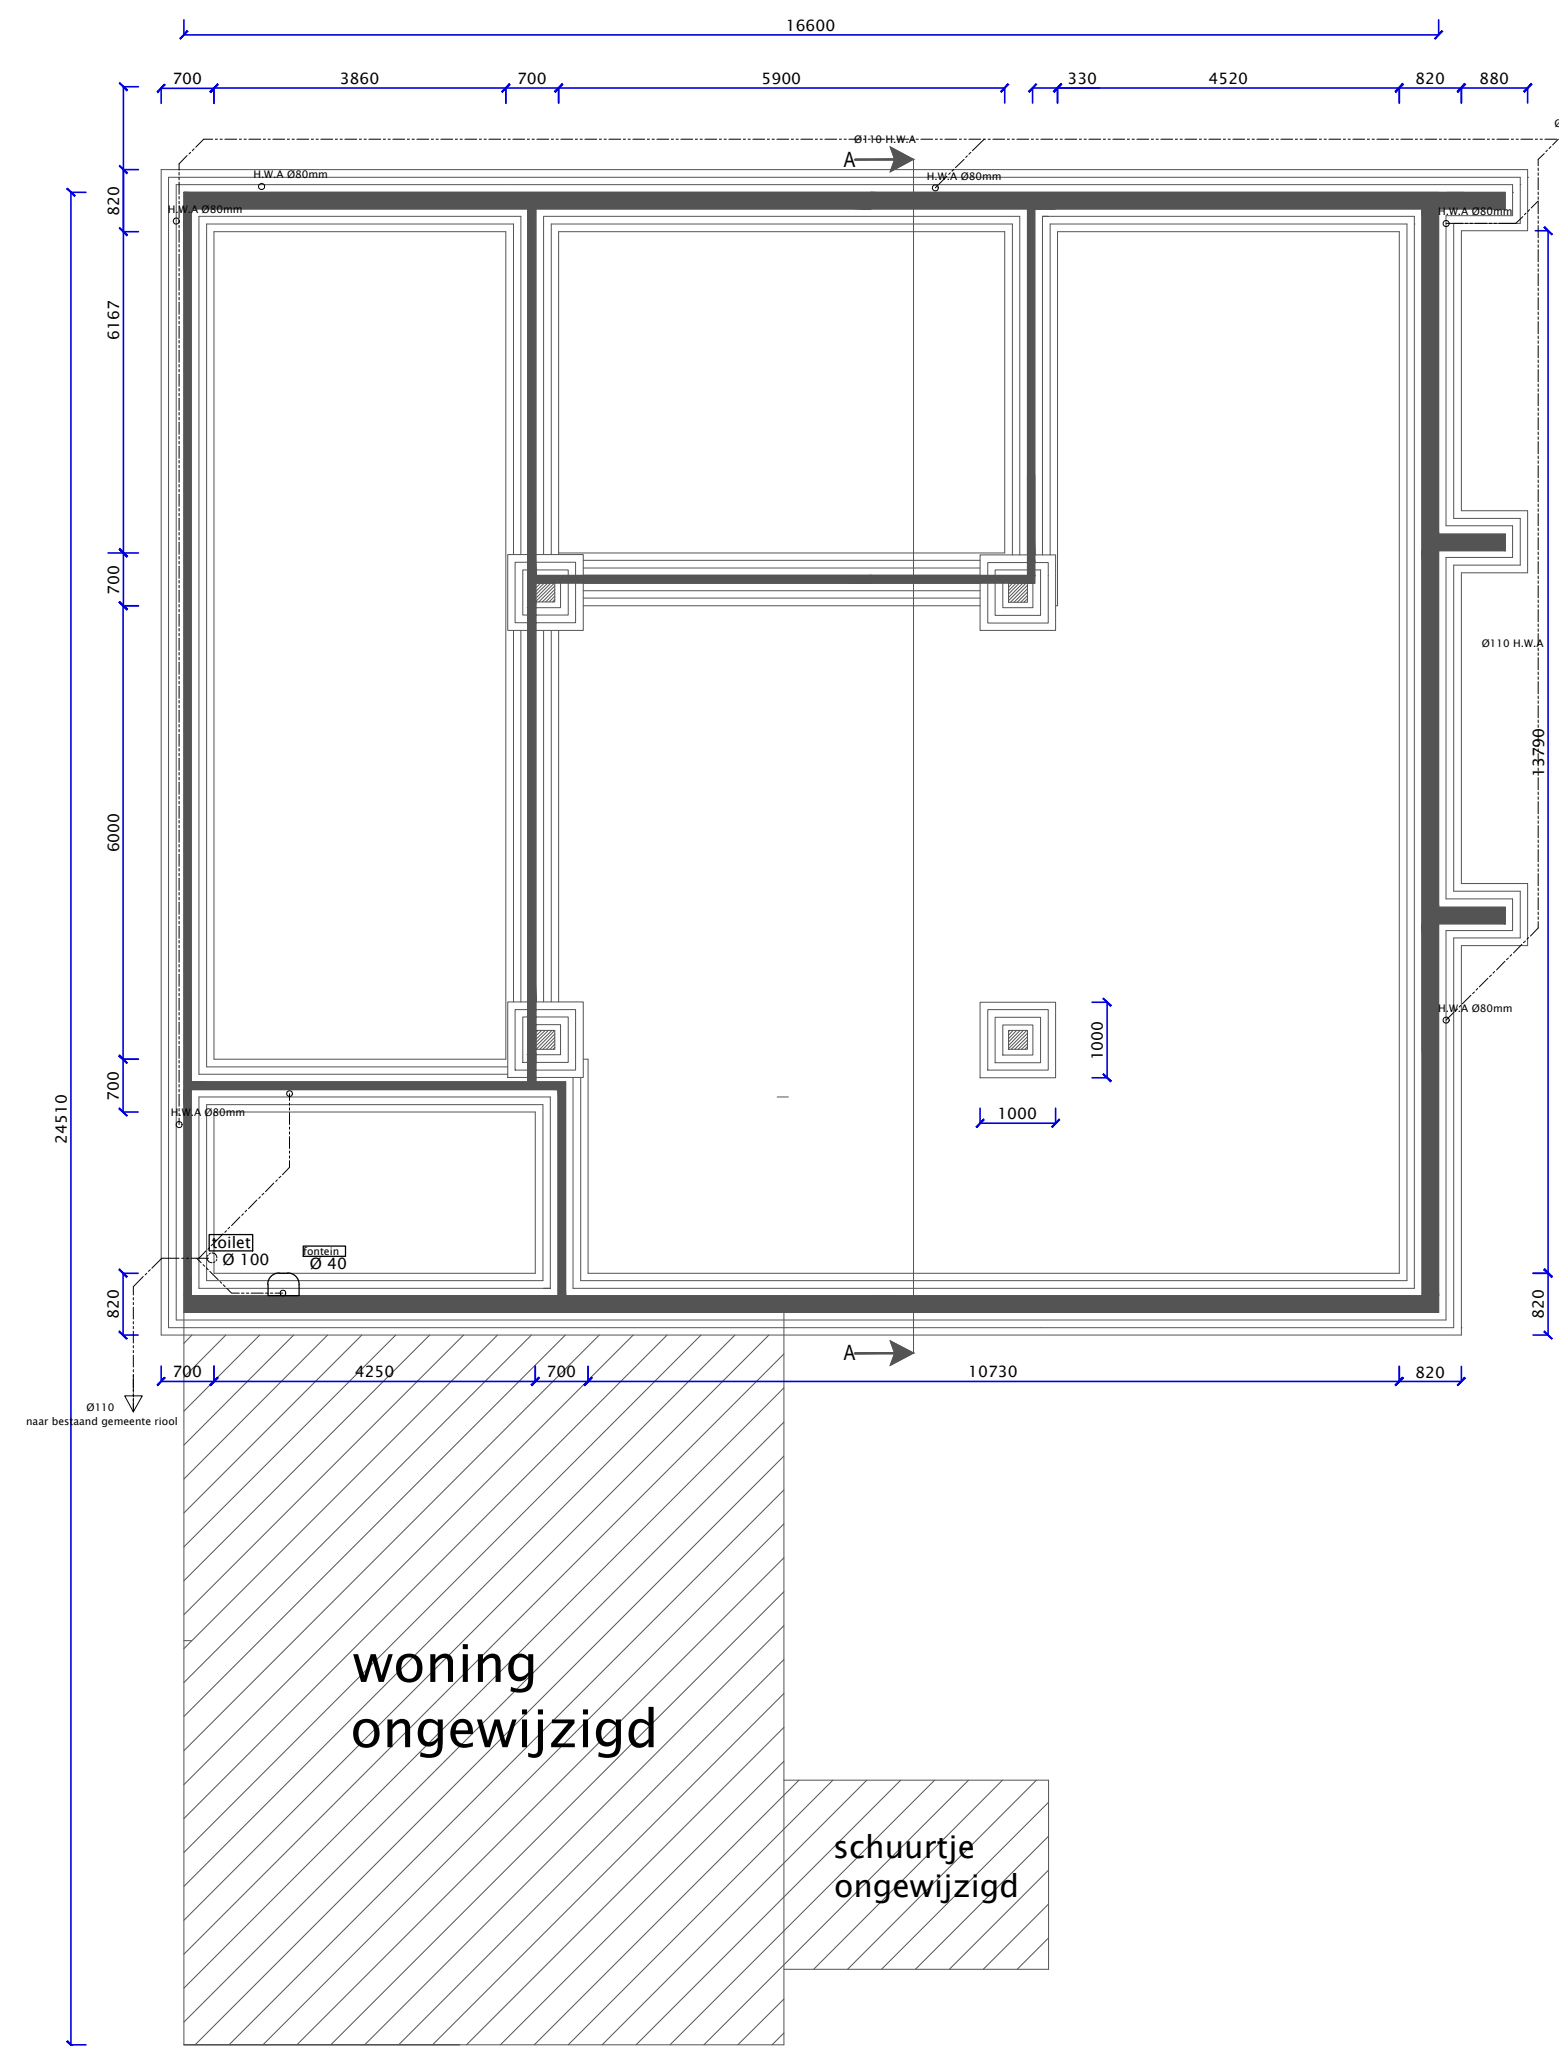


fundering/Riool bestaand

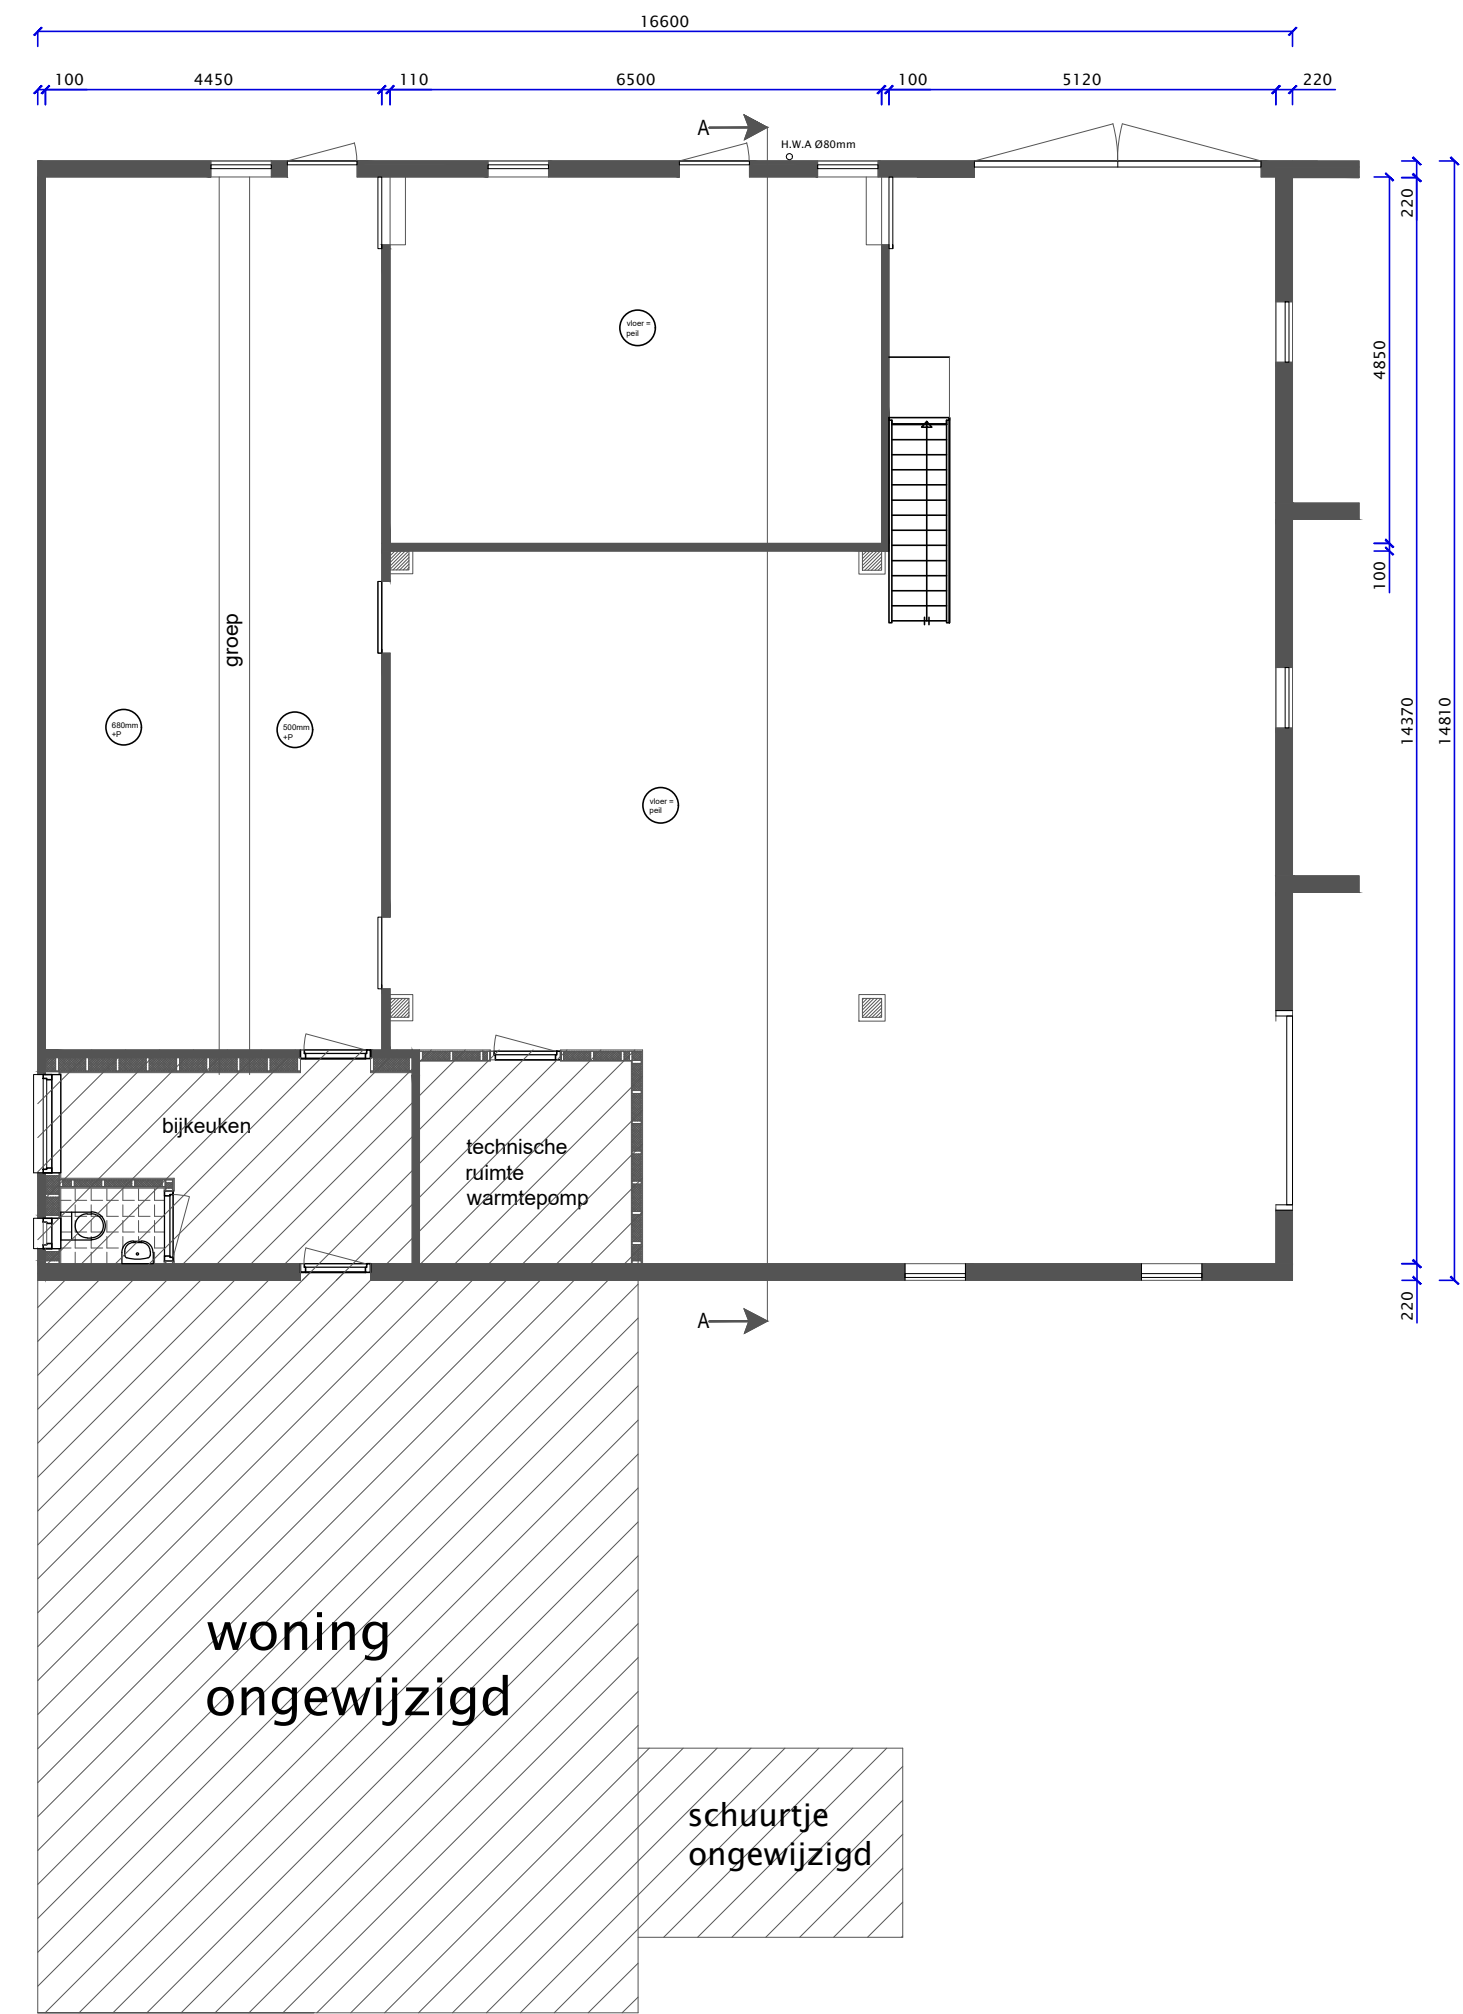


begane grond schuur bestaand

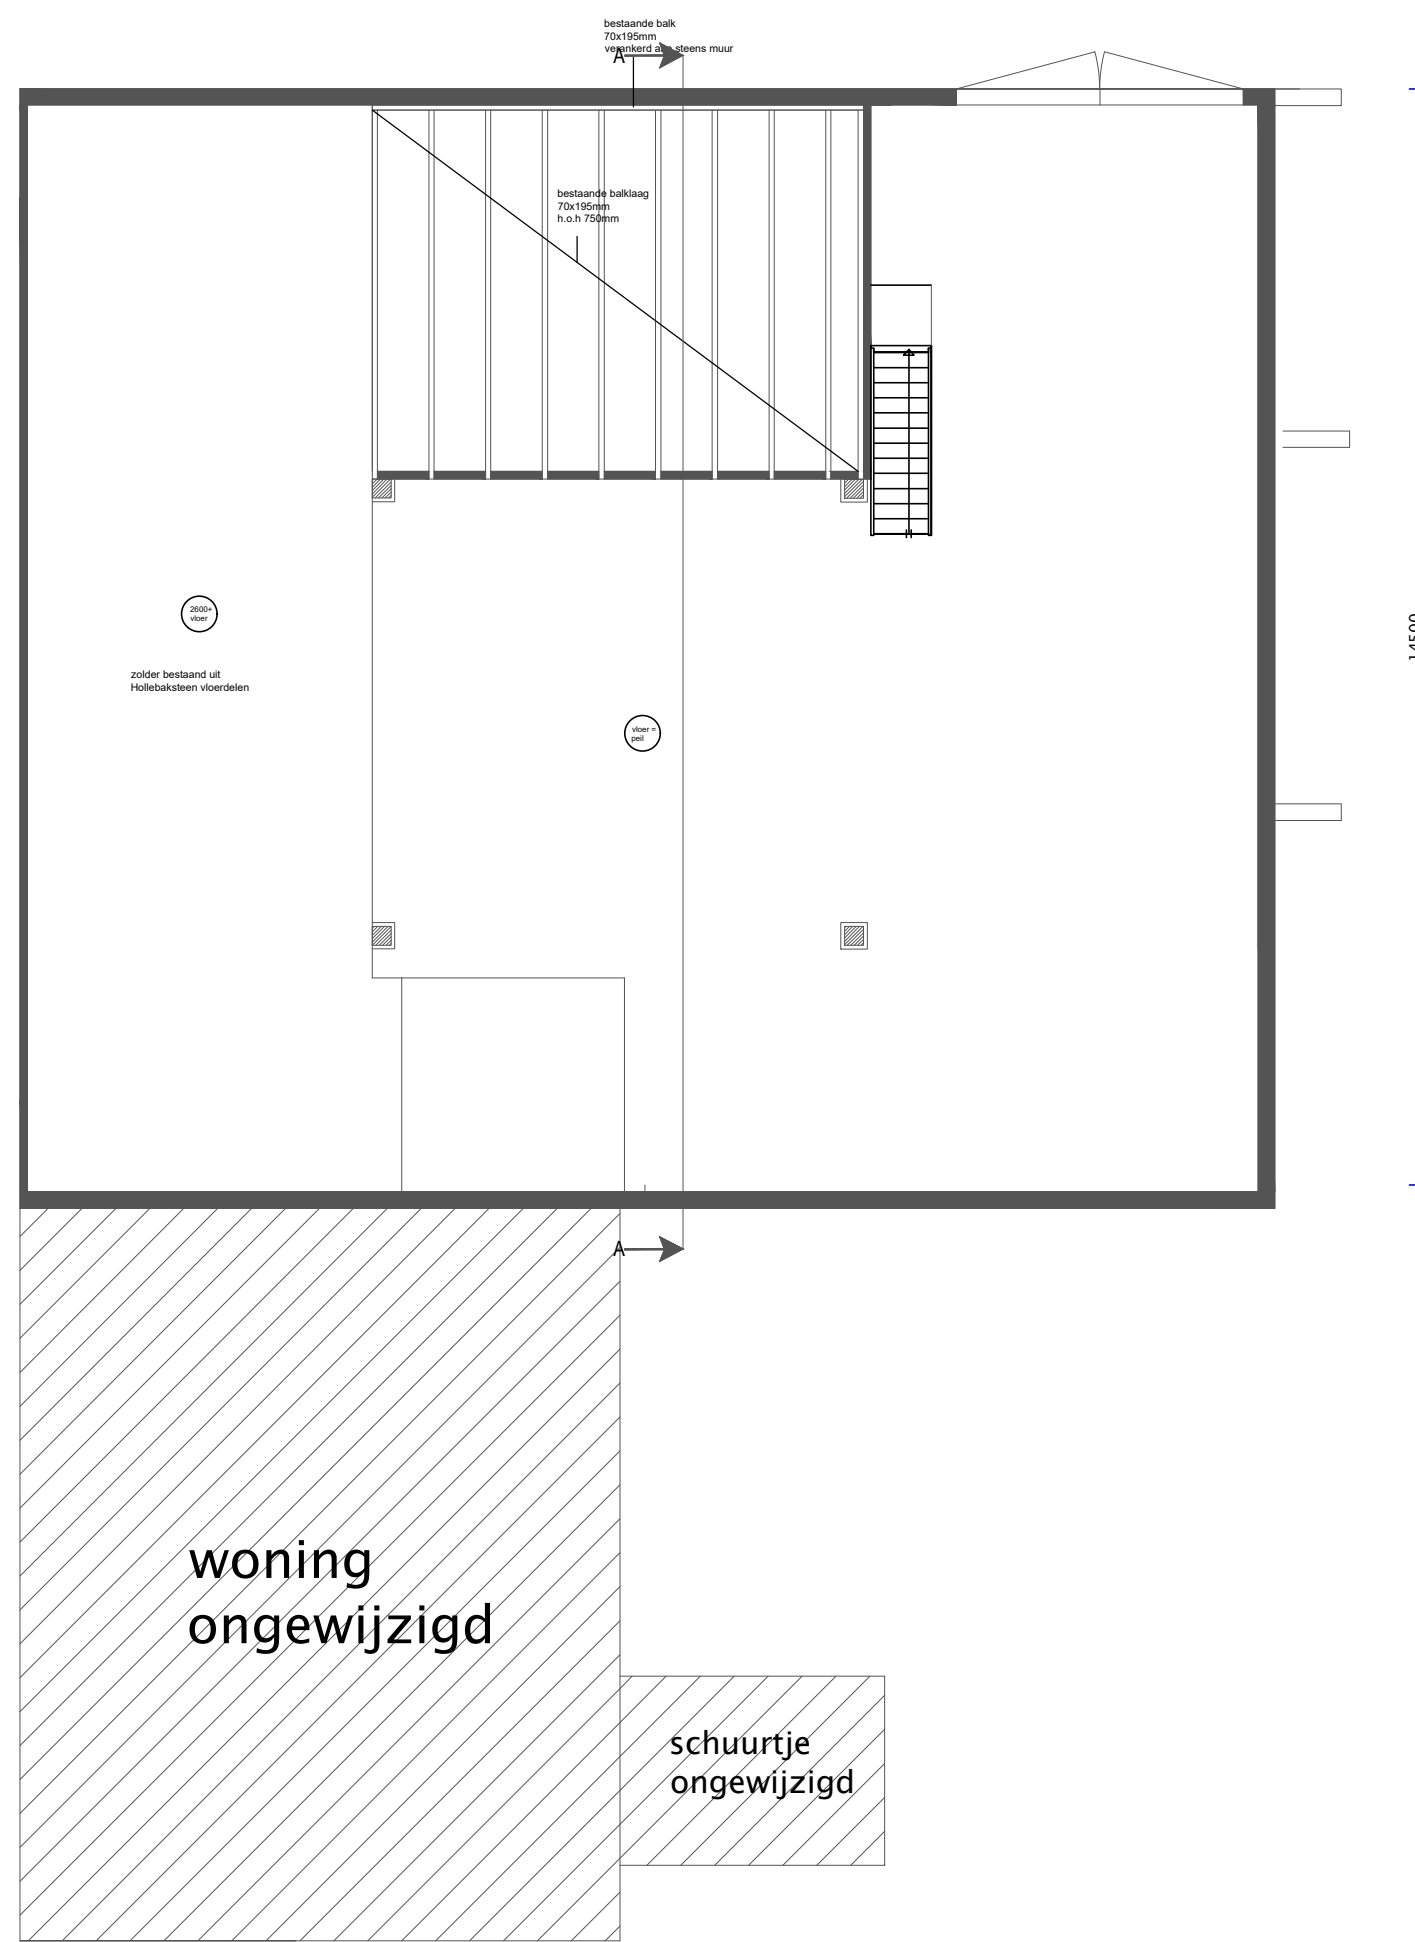


balklaag zolder schuur bestaand

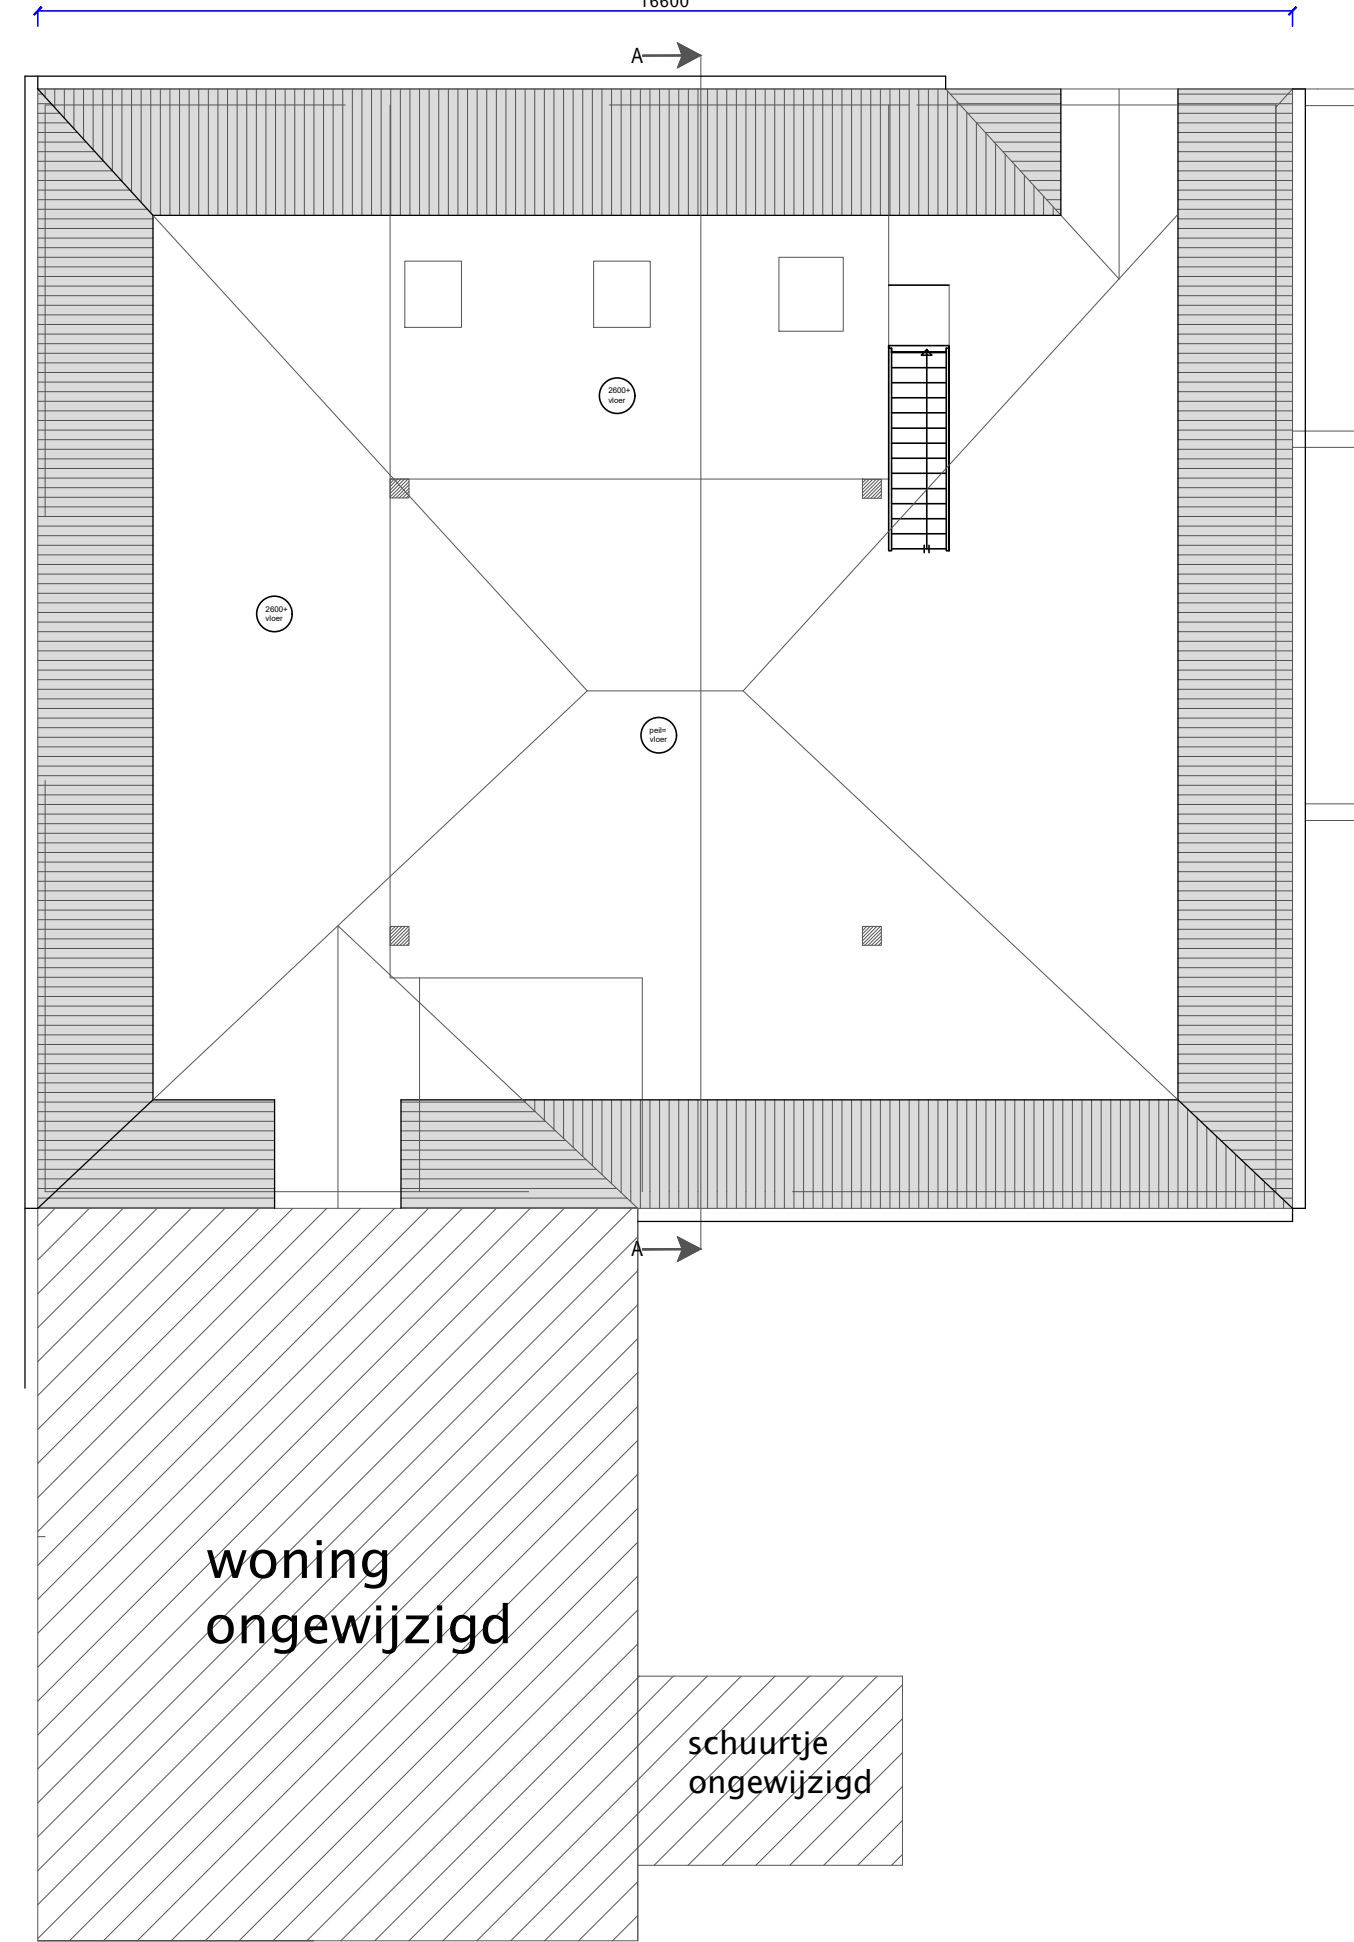

zolder schuur bestaand


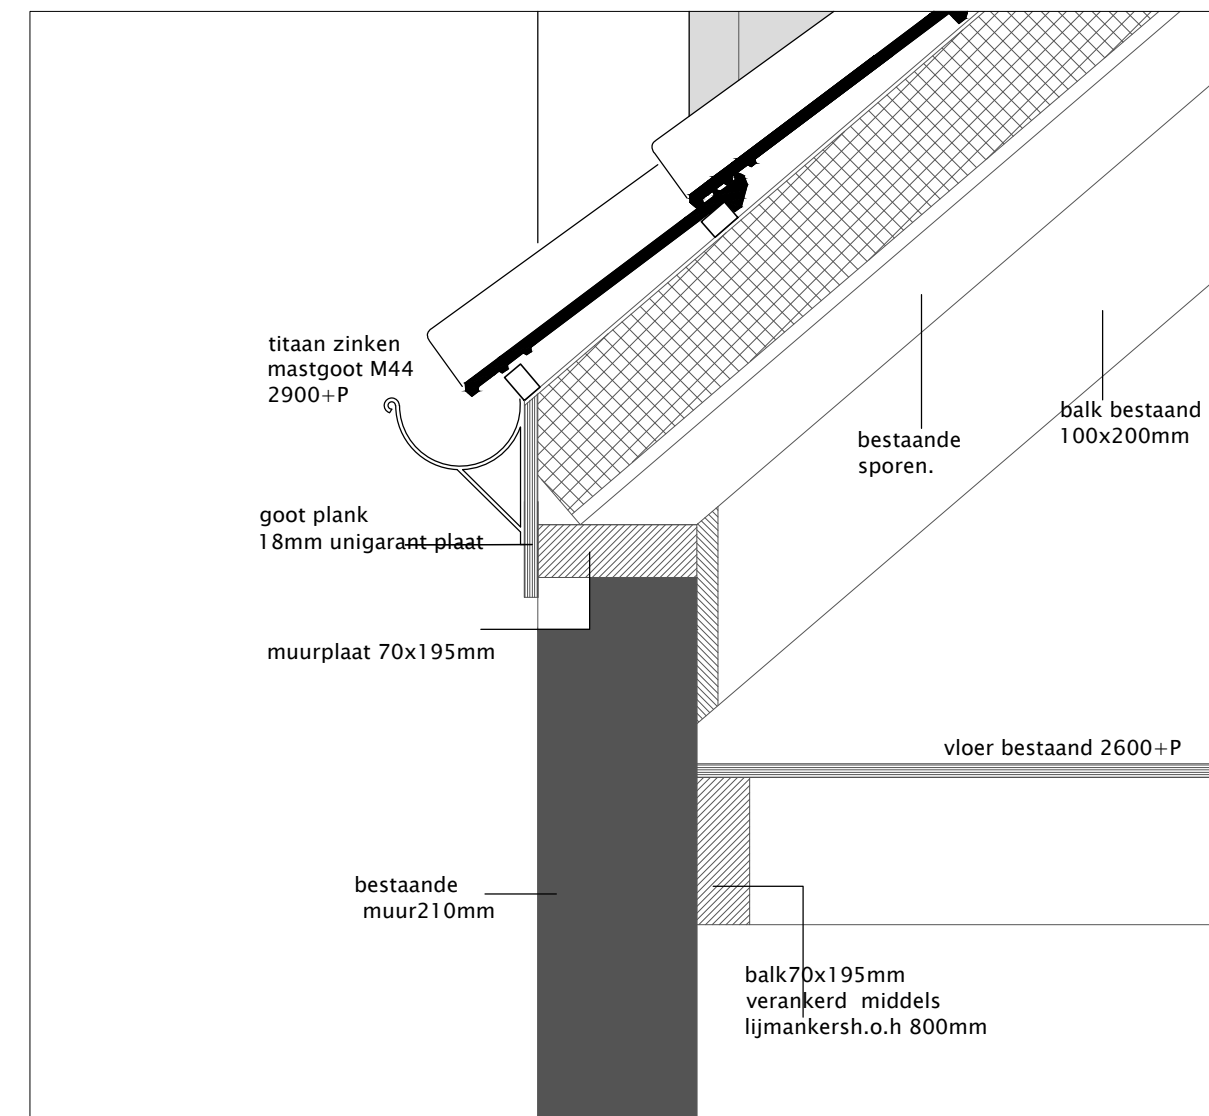


det 2

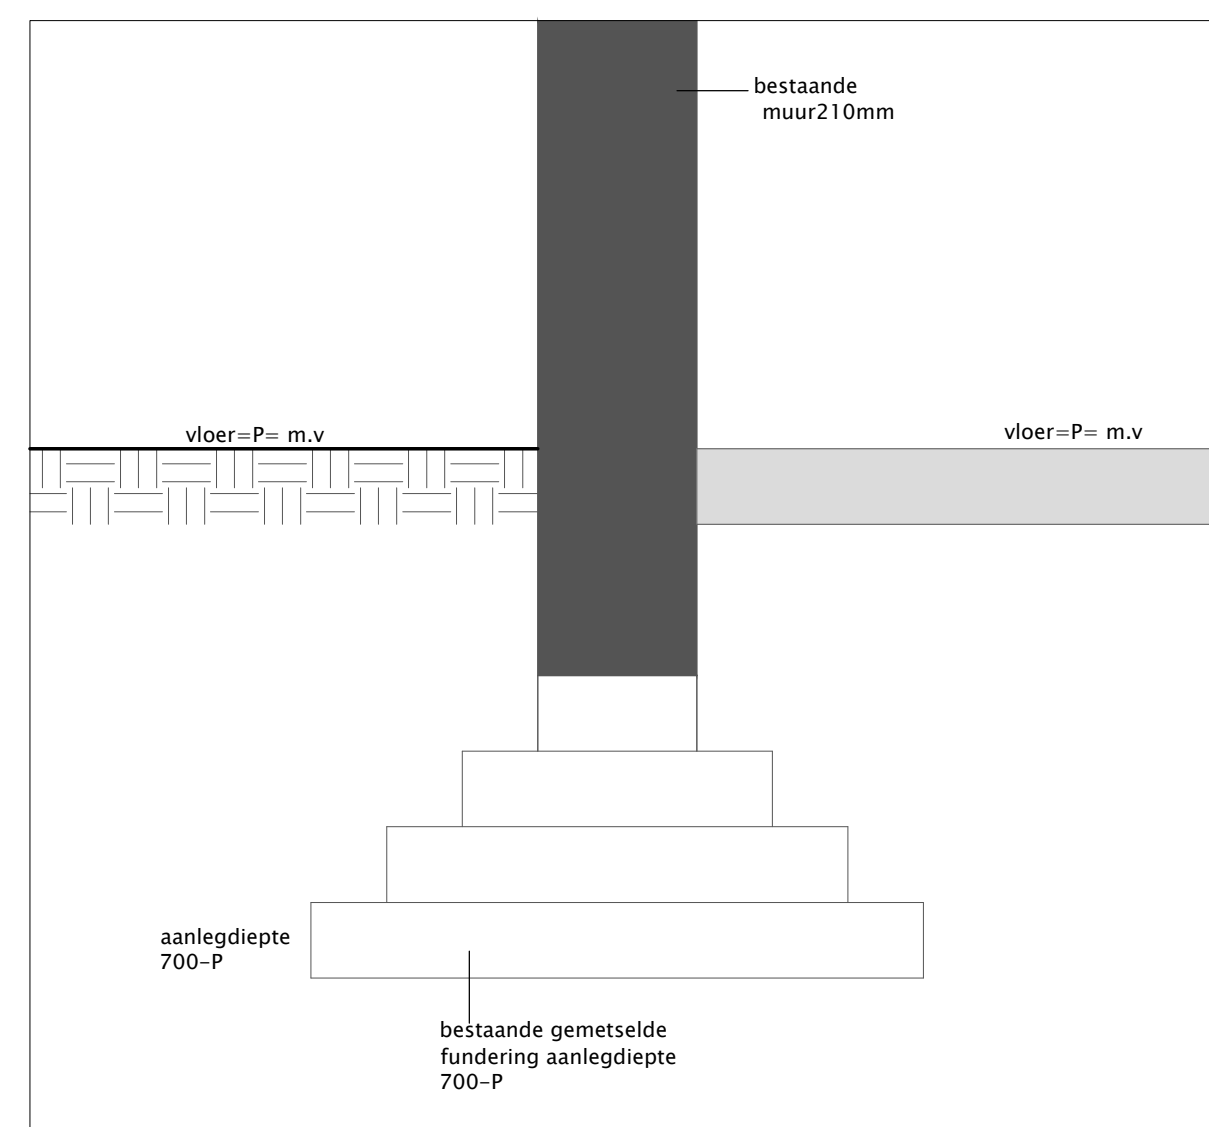

det 1

brandweervoorziening	
r.m.	rookmelder
30	30min brandwerend
60	60min brandwerend
brand veiligheid	
- verkeersruimte voorzien van rookmelder	
- binnenwanden en deuren minimaal 20 minuten brandwerend	
- doorvoering door brandwerende scheidingen dienen dezelfde brandwerendheid te bezitten als de scheidingen	
nabij gelegen brand kraan	
opstel plaats hulpdiensten	

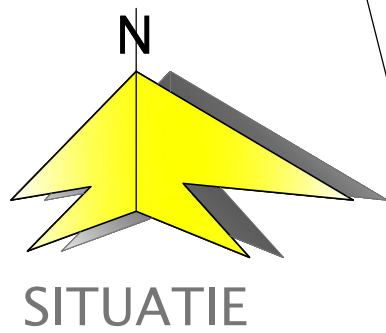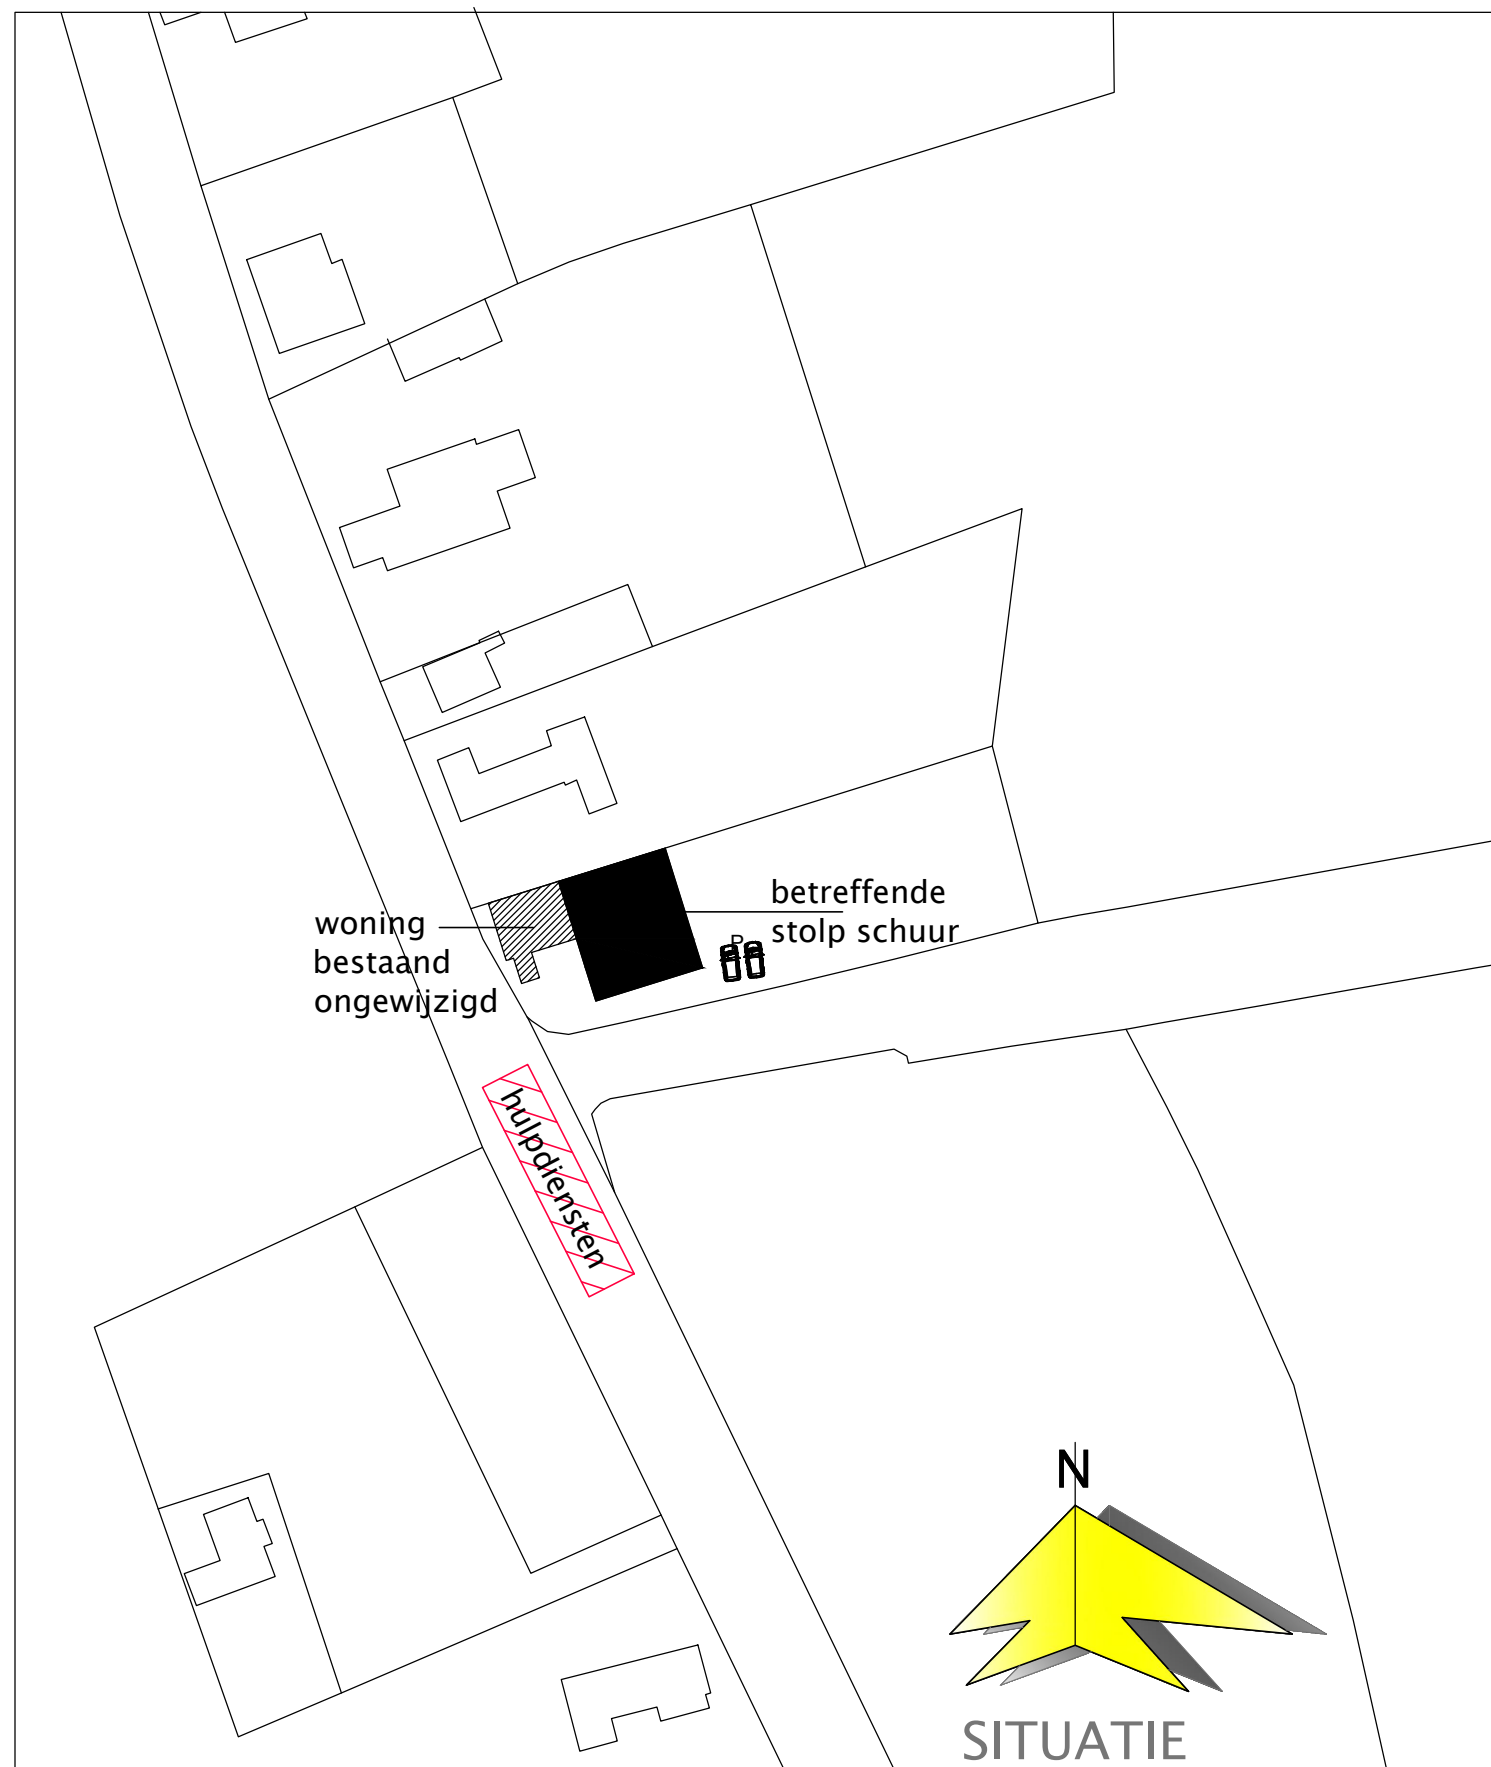

SITUATIE

gemeente: Texel
sectie: M
nummer: 410
schaal: 1:500

© deze tekening mag zonder mijn schriftelijke toestemming niet gekopieerd,
reproduceert, aan derden ter inzage gegeven of voor namaak t.b.v. derden worden gebruikt

bestaande situatie

betreft: vernieuwen/wijzigen achtergevel schuur
Zevenhuizen 45 1794 GJ
Oosterend Texel

schaal 1:100

getekend: F.Eenhorn
datum: 10-05-2022
gewijzigd:

opdrachtgever:

tek nummer:

01

Gemeente Texel .txl
Behoort bij besluit van
burgemeester en wethouders van Texel,
zaaknummer: 3197713
kenmerk document: Bijlage 1/6
namens de burgemeester en wethouders van
Texel,
de heer F. Galarce Morales,
teamleider Vergunningen, Toezicht & Handhaving

maten in het werk te controleren en
vergelijken met overige tekeningen
leverancier/installateur/constructeur
maten in het werk controleren en vergelijken met overige tekeningen!
aan de tekening kunnen geen rechten worden verleend.
deze tekening is alleen voor de aanvraag van de vergunning