






achter aanzicht gewijzigd

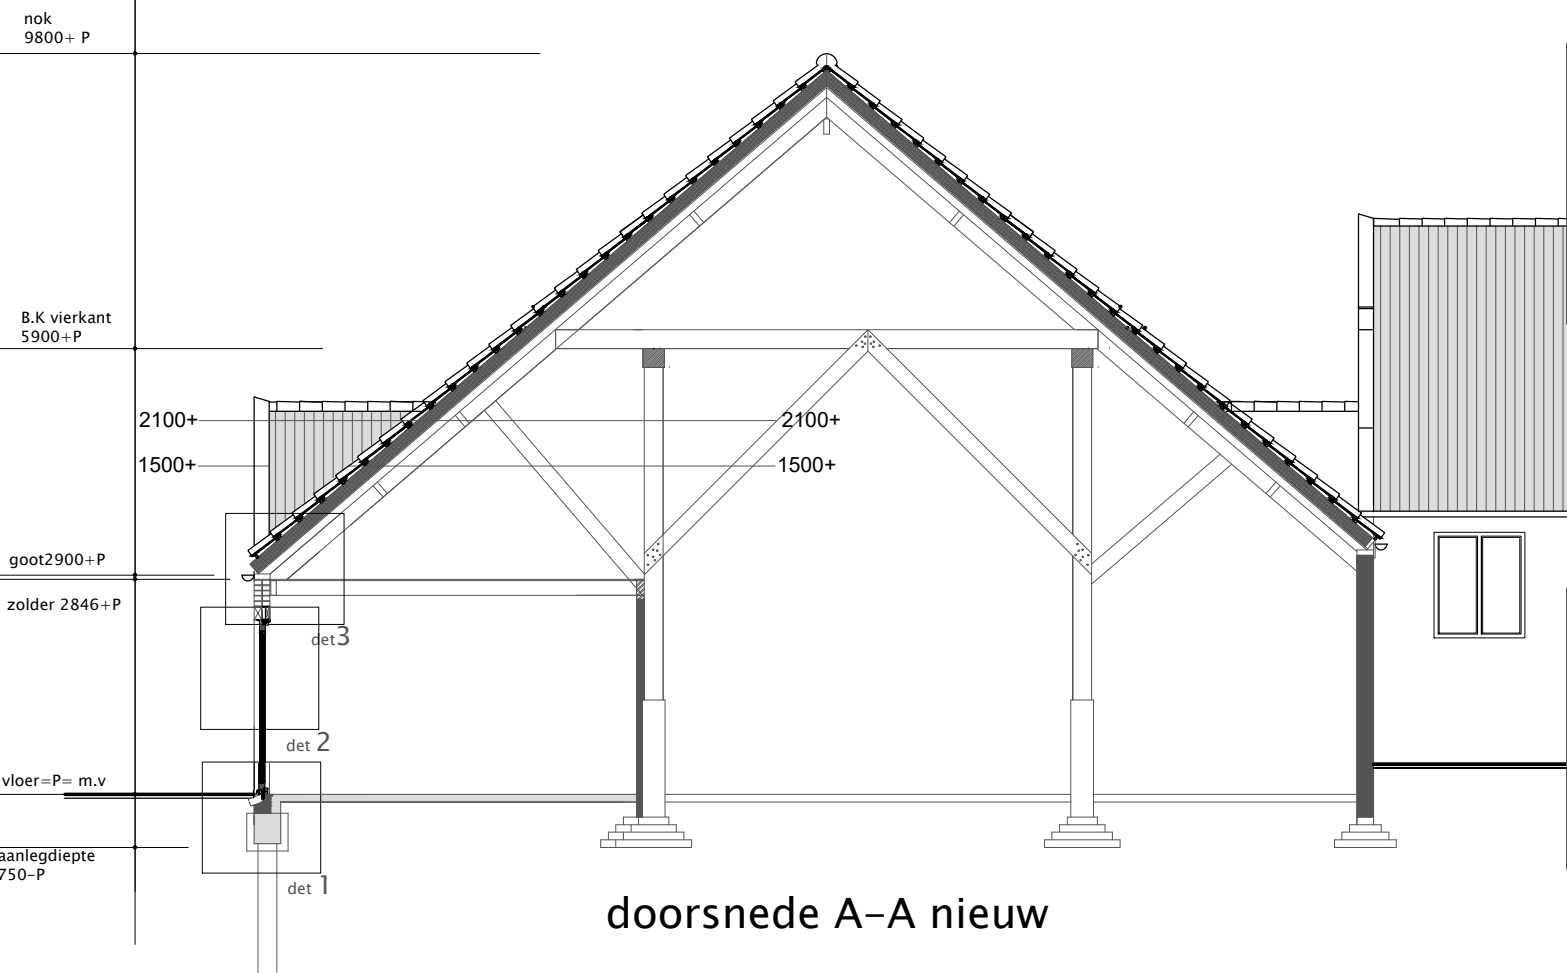



doorsnede A-A nieuw

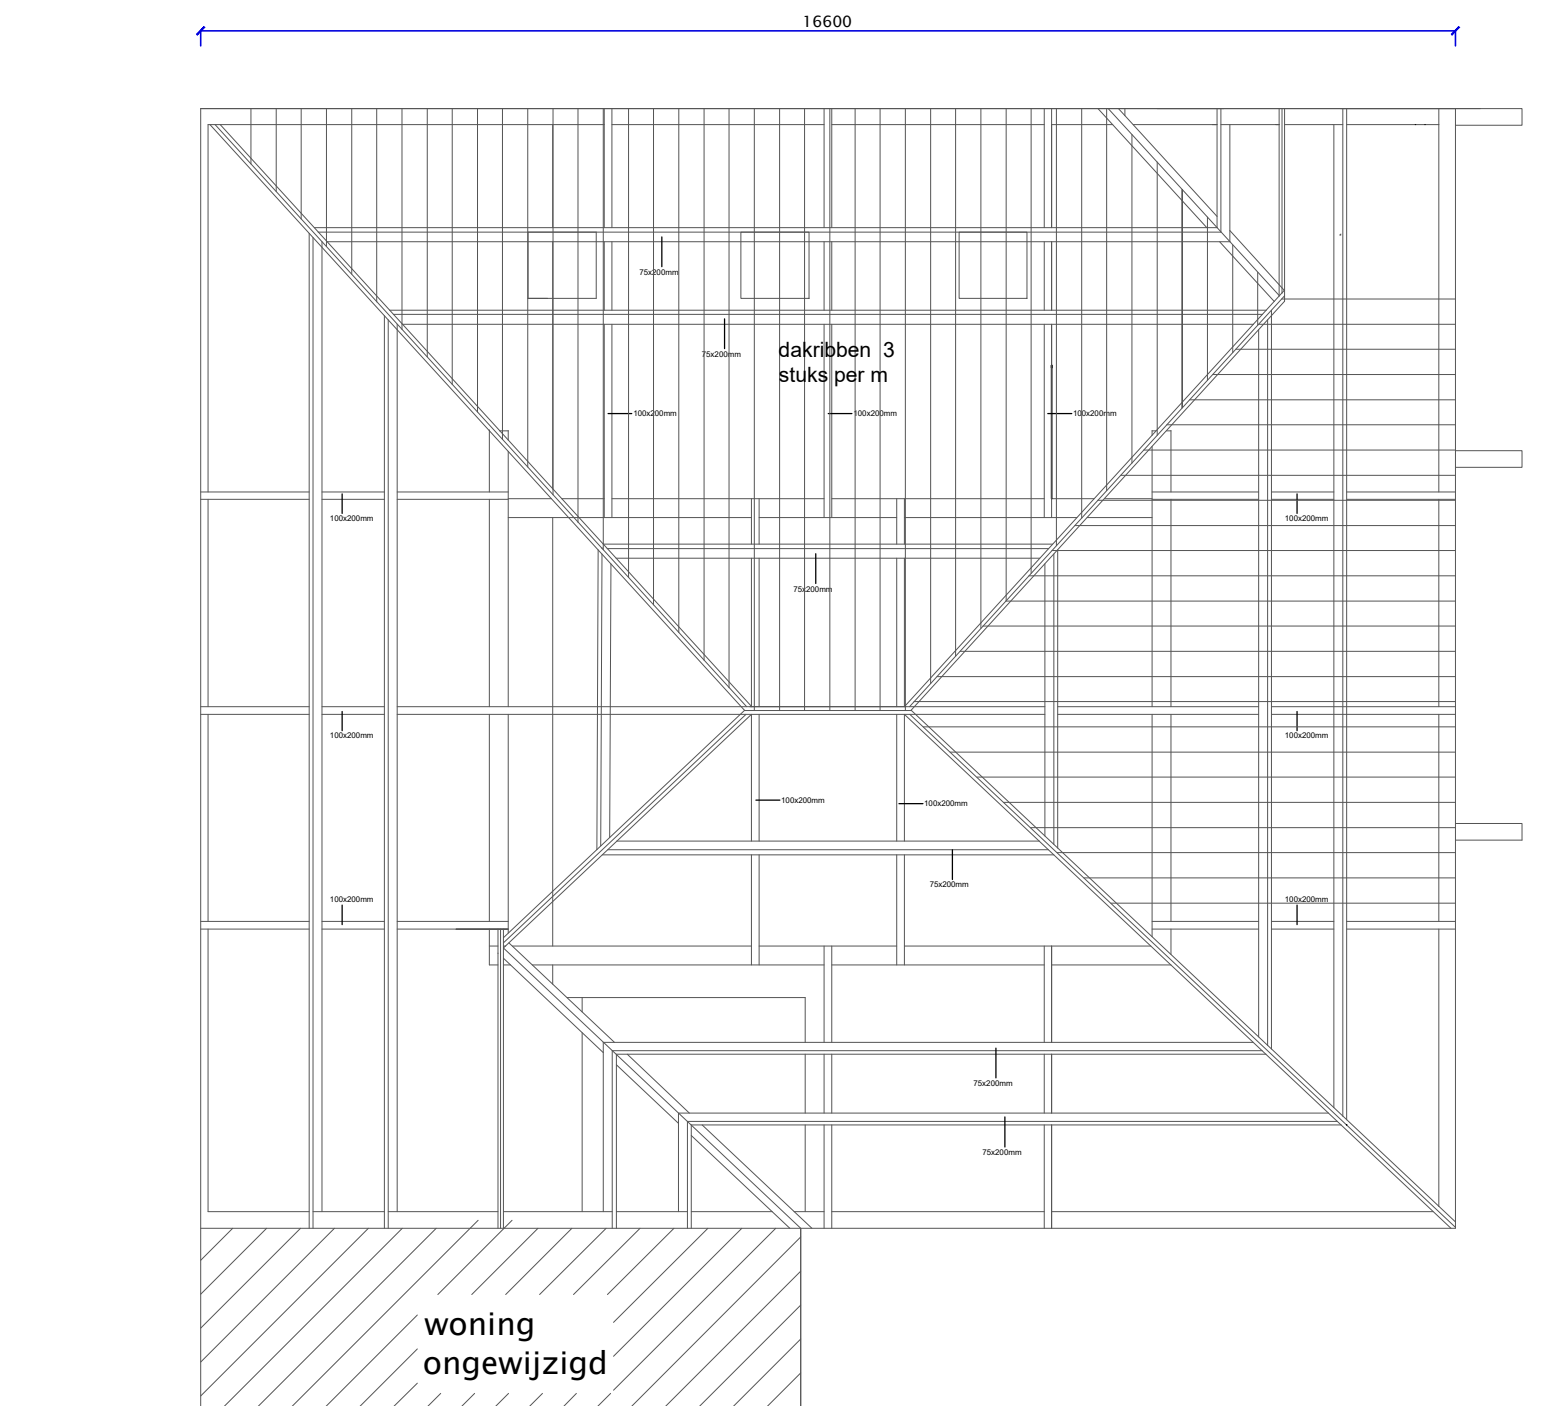


Kaplan schuur bestand

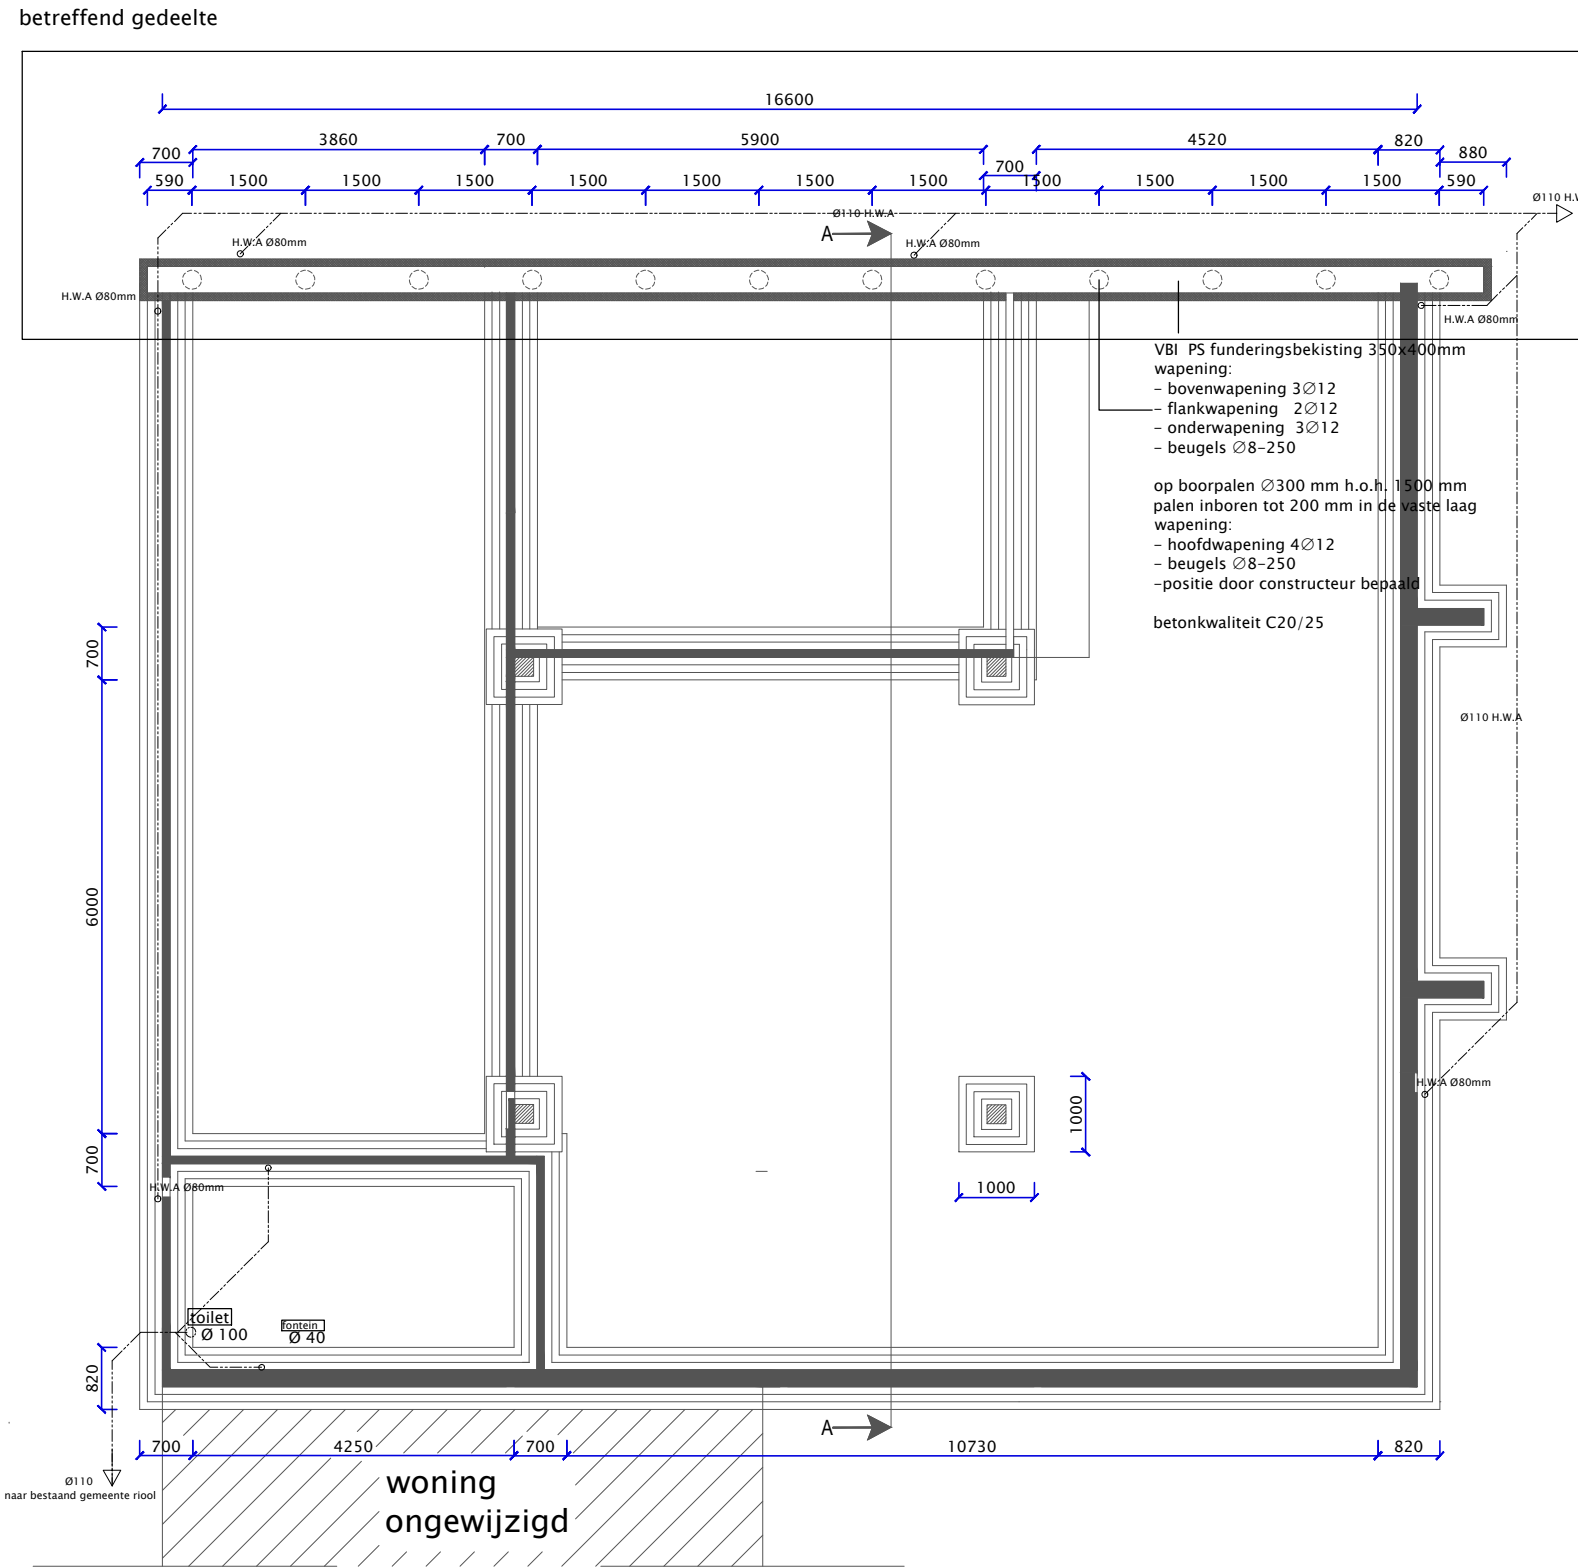


fundering/Riool nieuw

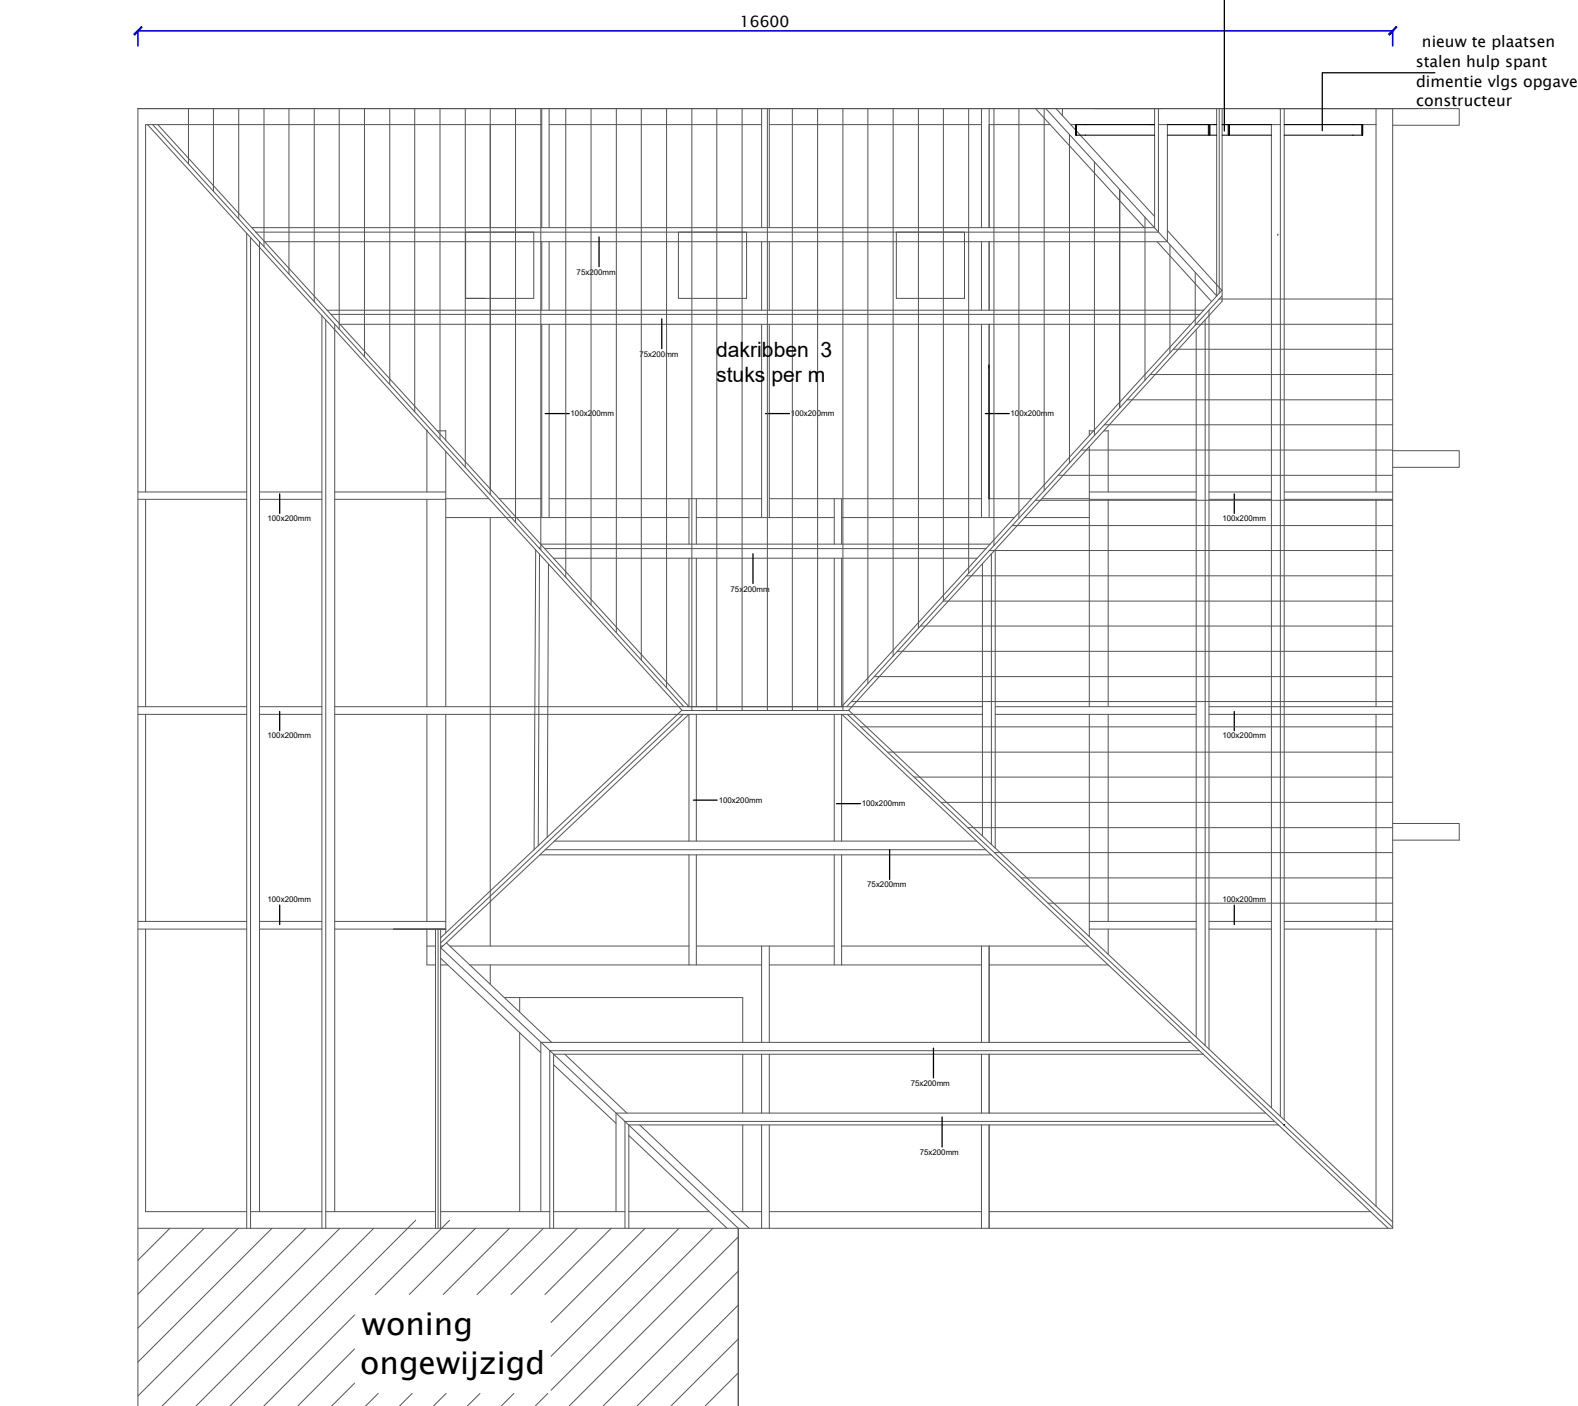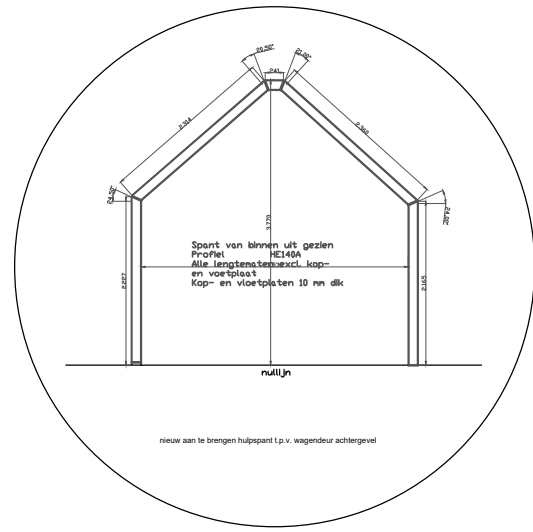


Kaplan schuur gewijzigd

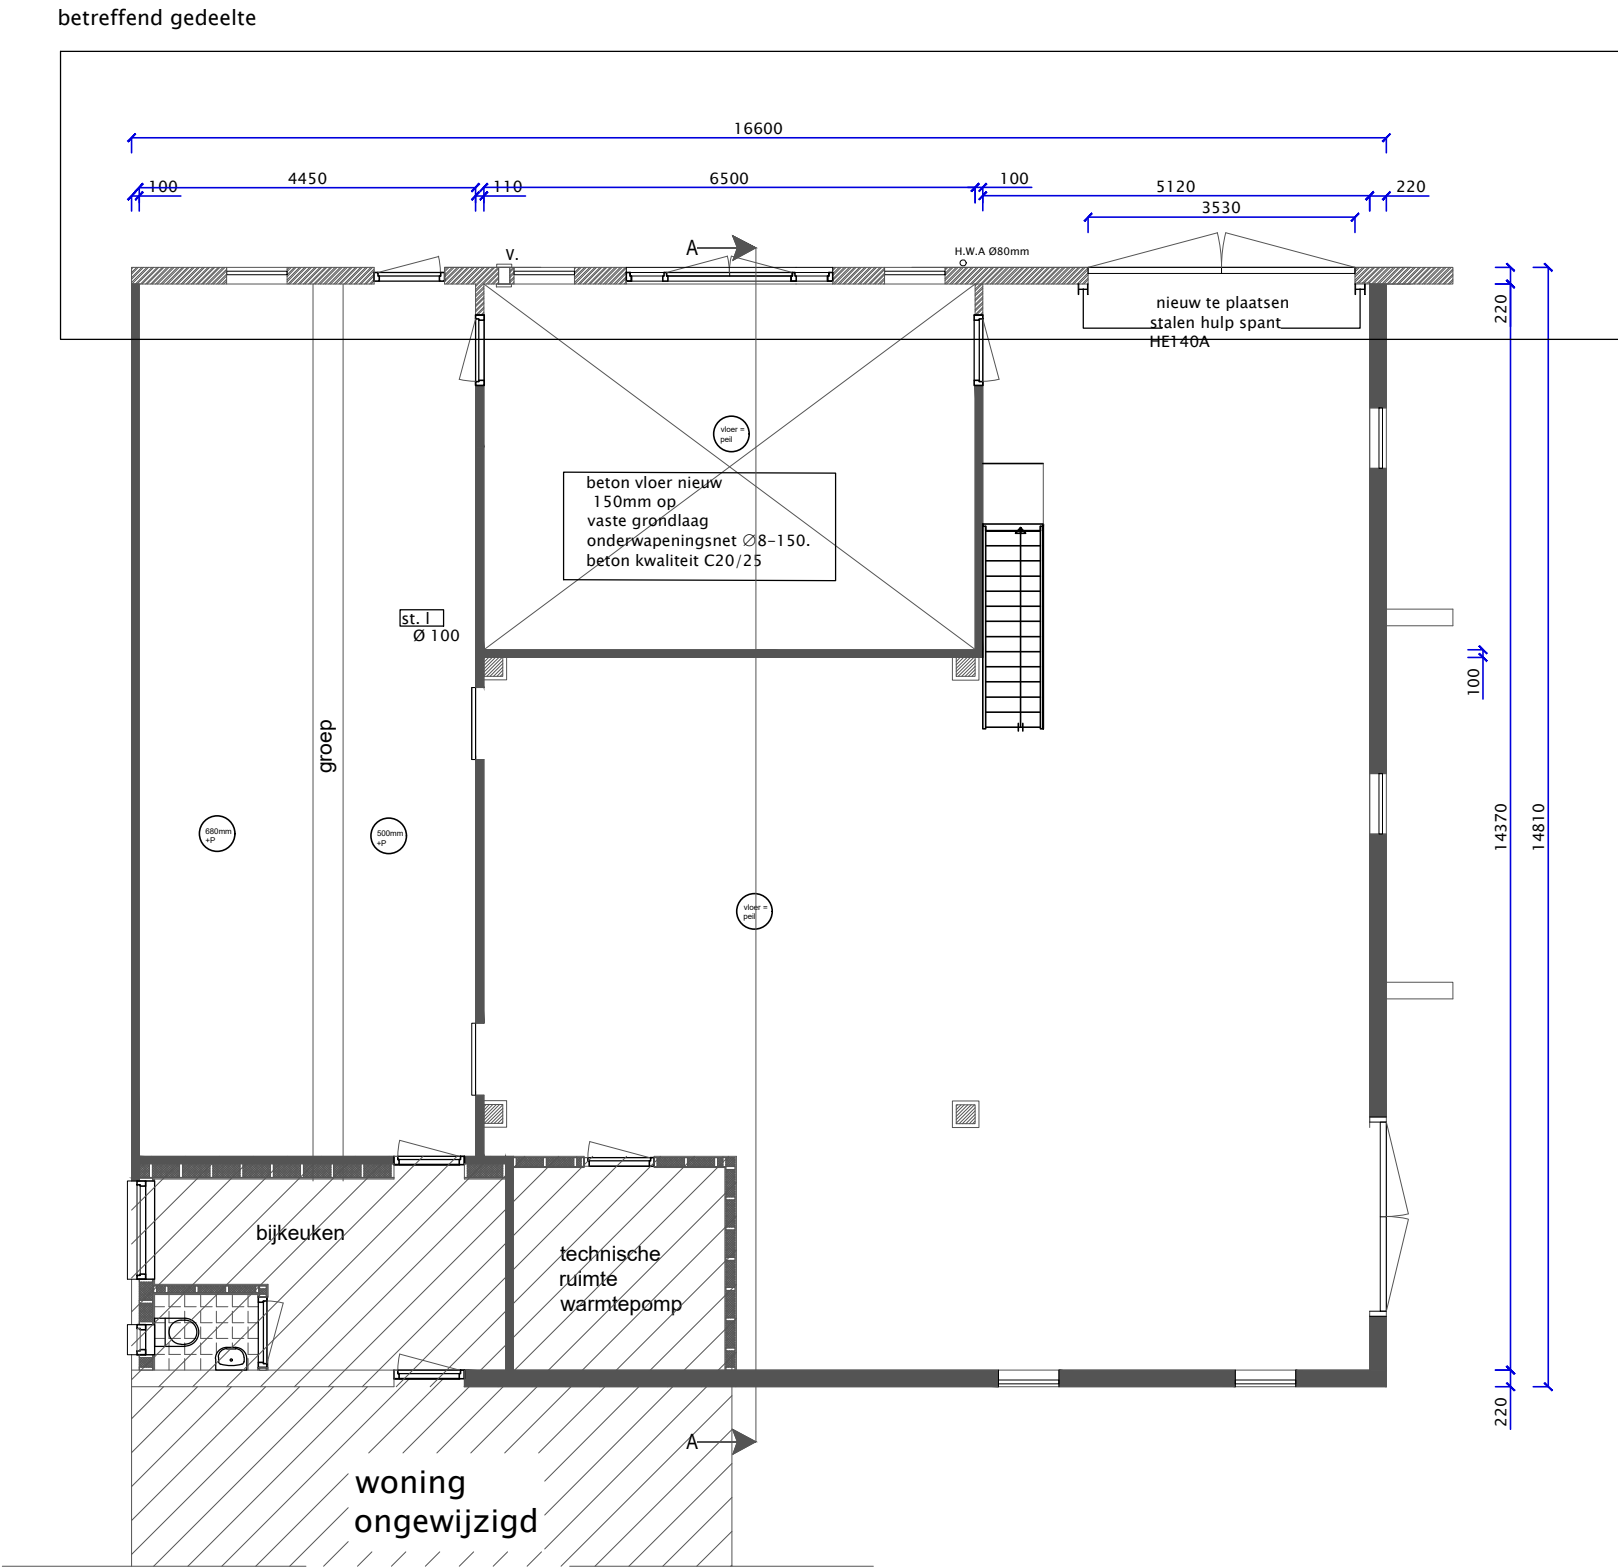

begane grond schuur nieuw

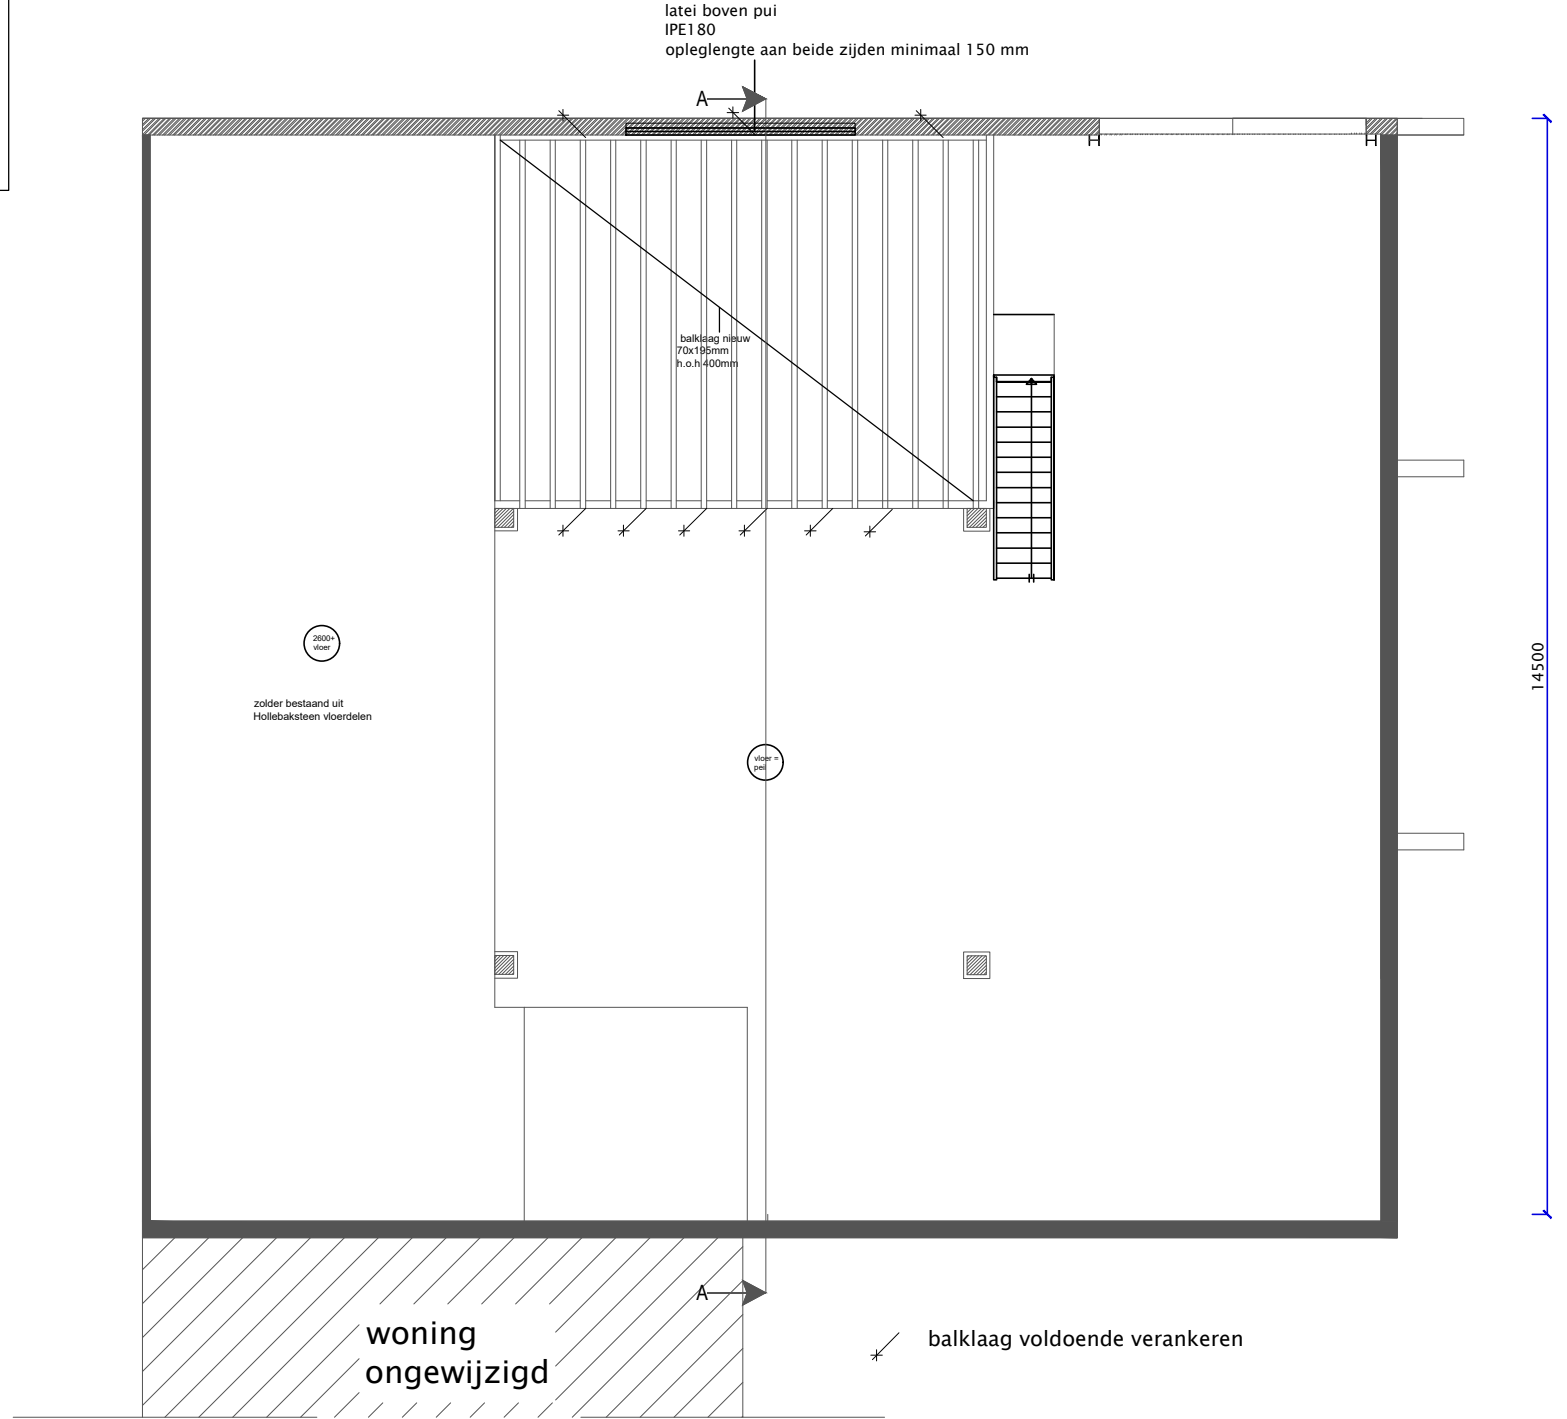


balklaag zolder schuur nieuw

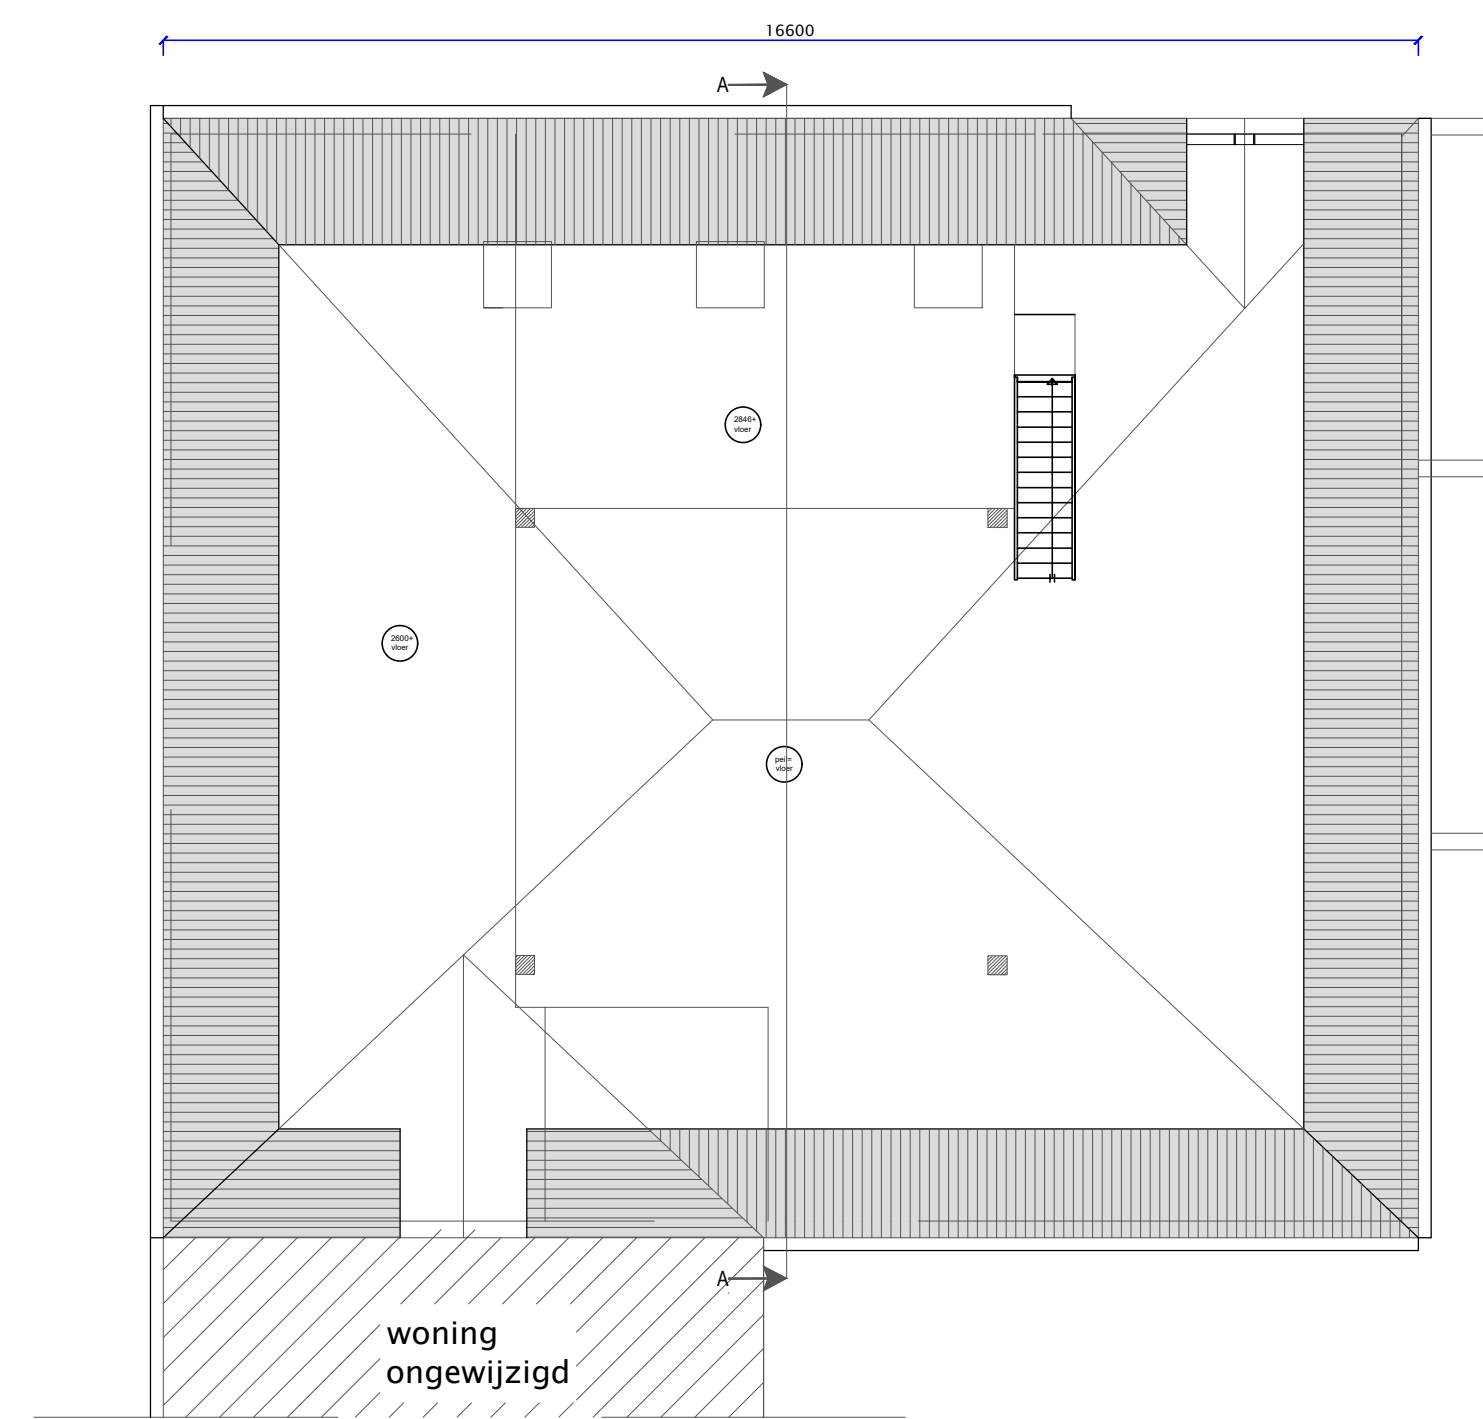


verdieping schuur nieuw

VERANKERINGEN: (algemeen opmerking)

De balken, slapers, gordingen, nok e.d voldoende verankeren met de juiste verz. stalen balkankers, muurplaat en opwaaiankers. Houten constructiedelen onderling verbinden met BAT-ijzers. Voor bevestiging de nodige passende stalen, verz, stalen, RVS en/of koperen nagels, slagschroeven, schroeven, nieten, houtdraadbouten, slotbouten met ring, moer en/of pluggen toepassen.

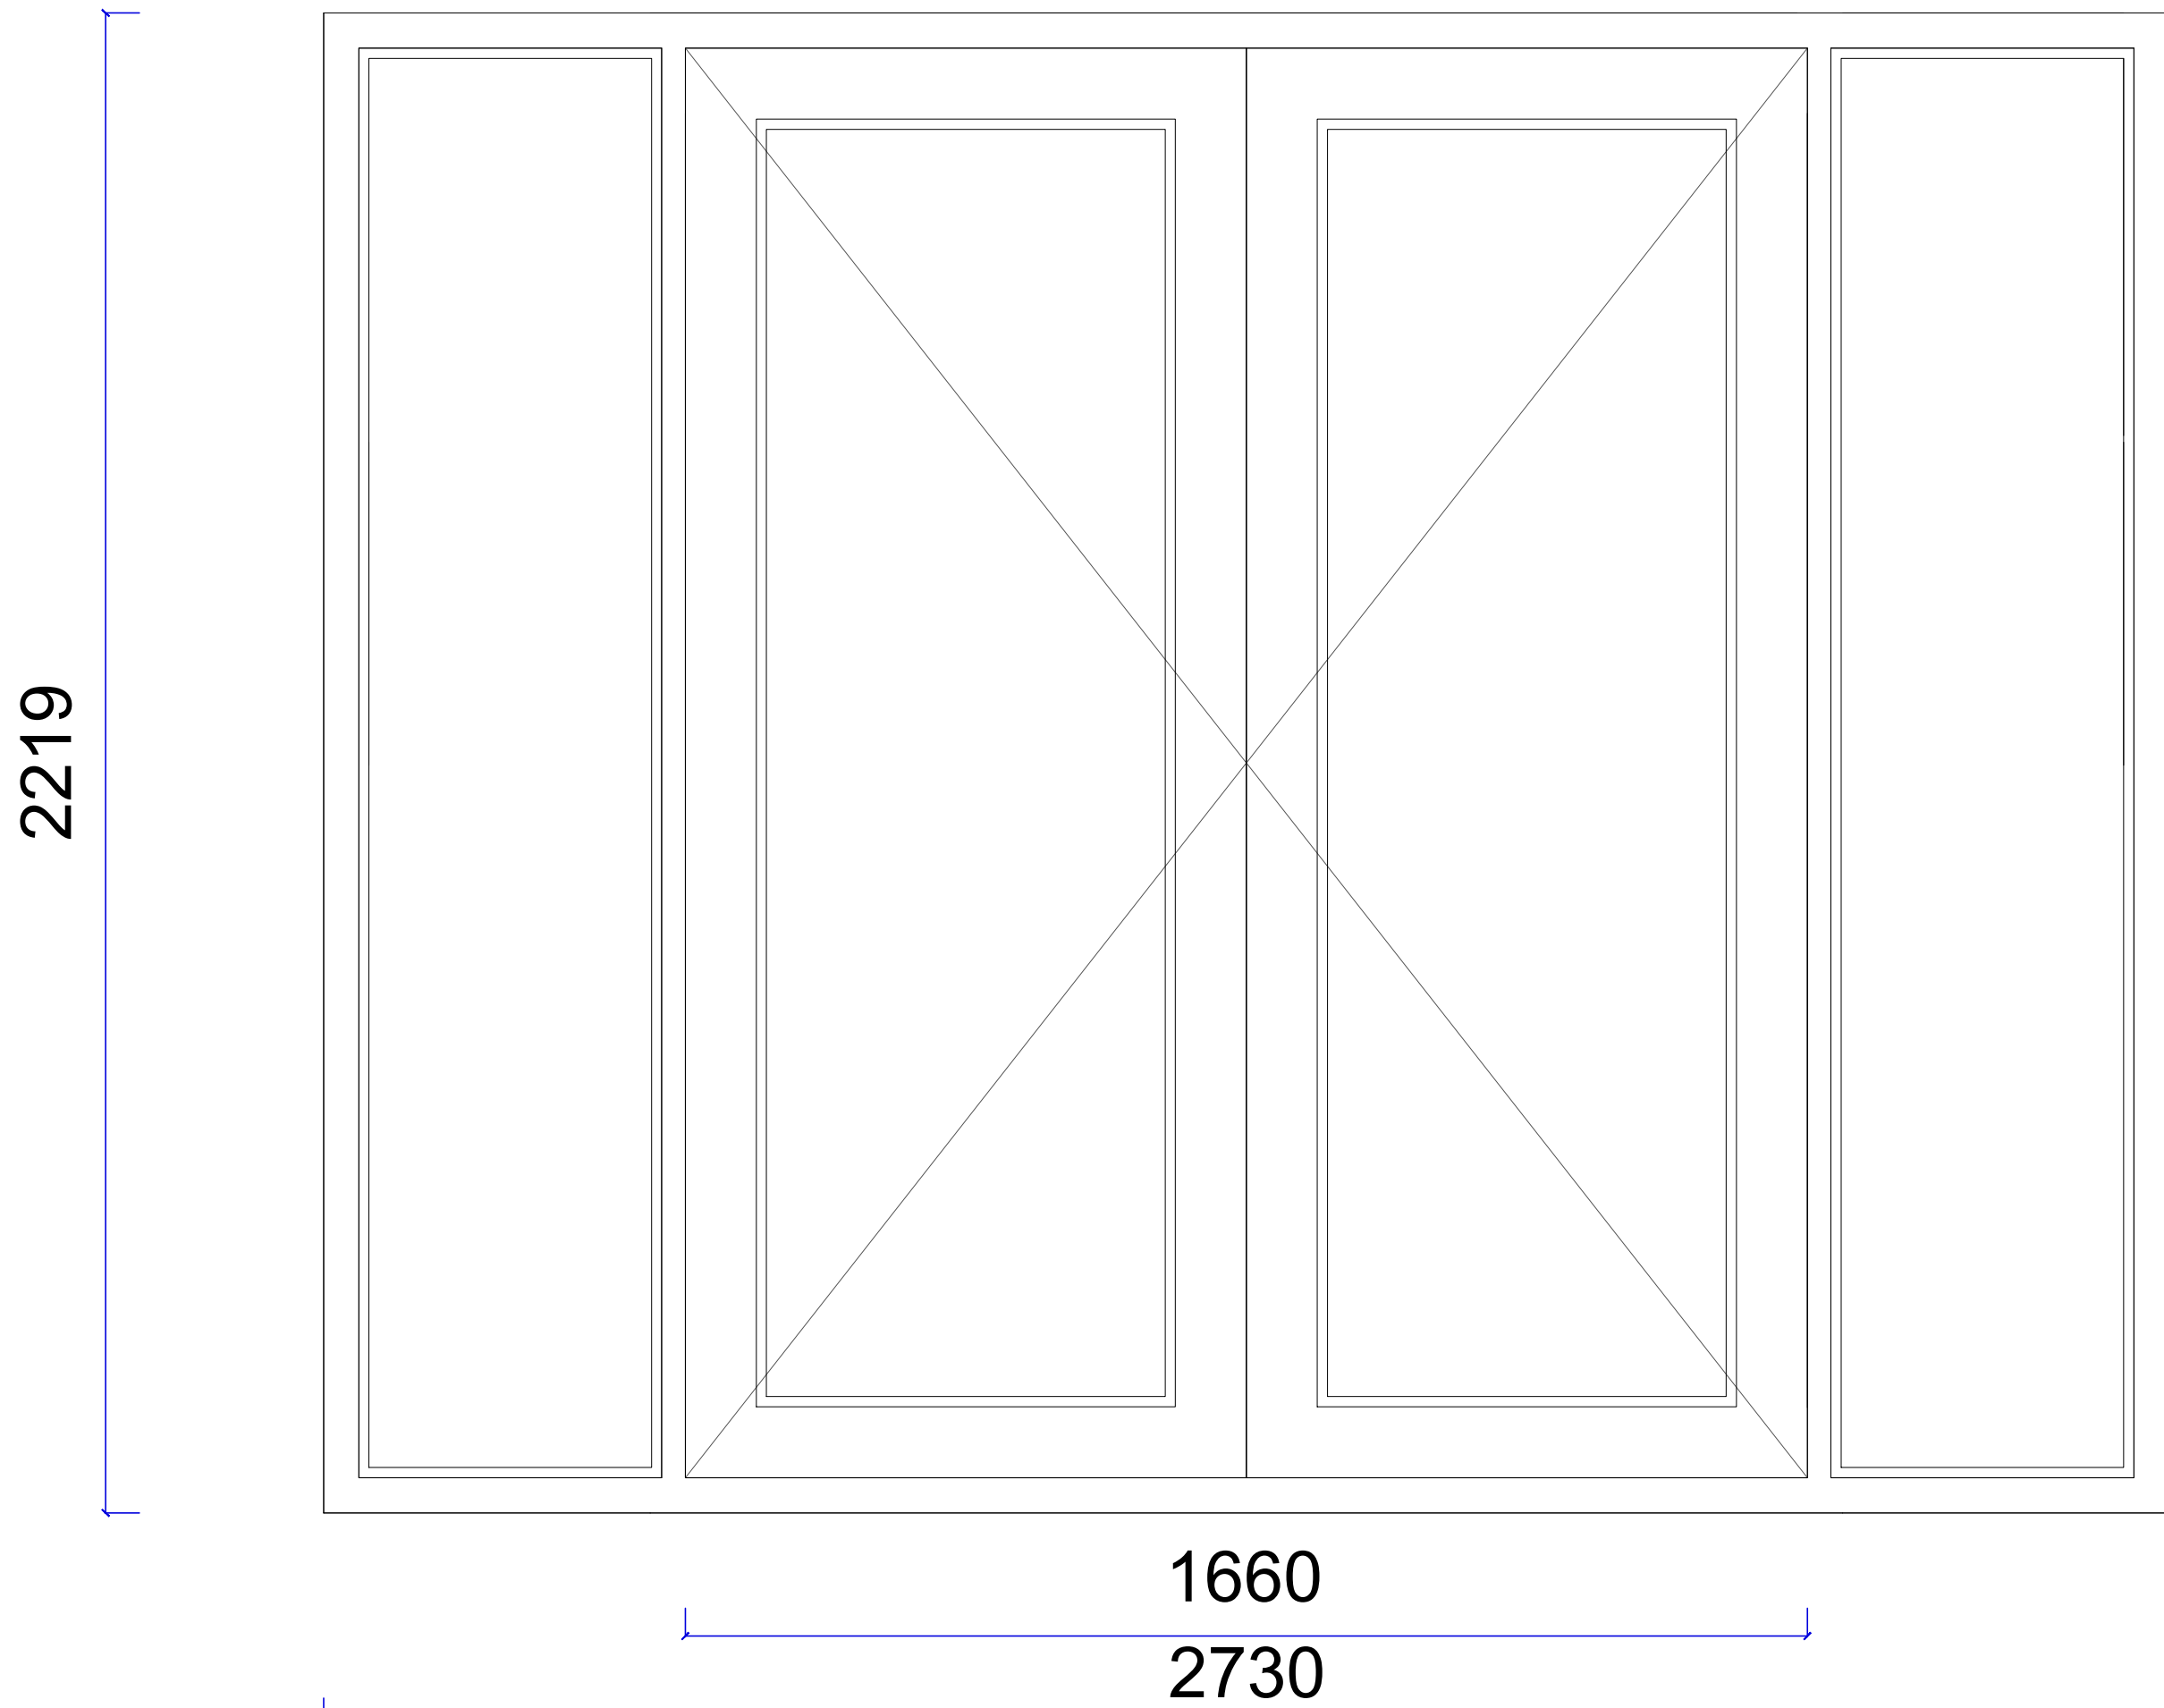

merk B 1x
uitvoeren met triple glas

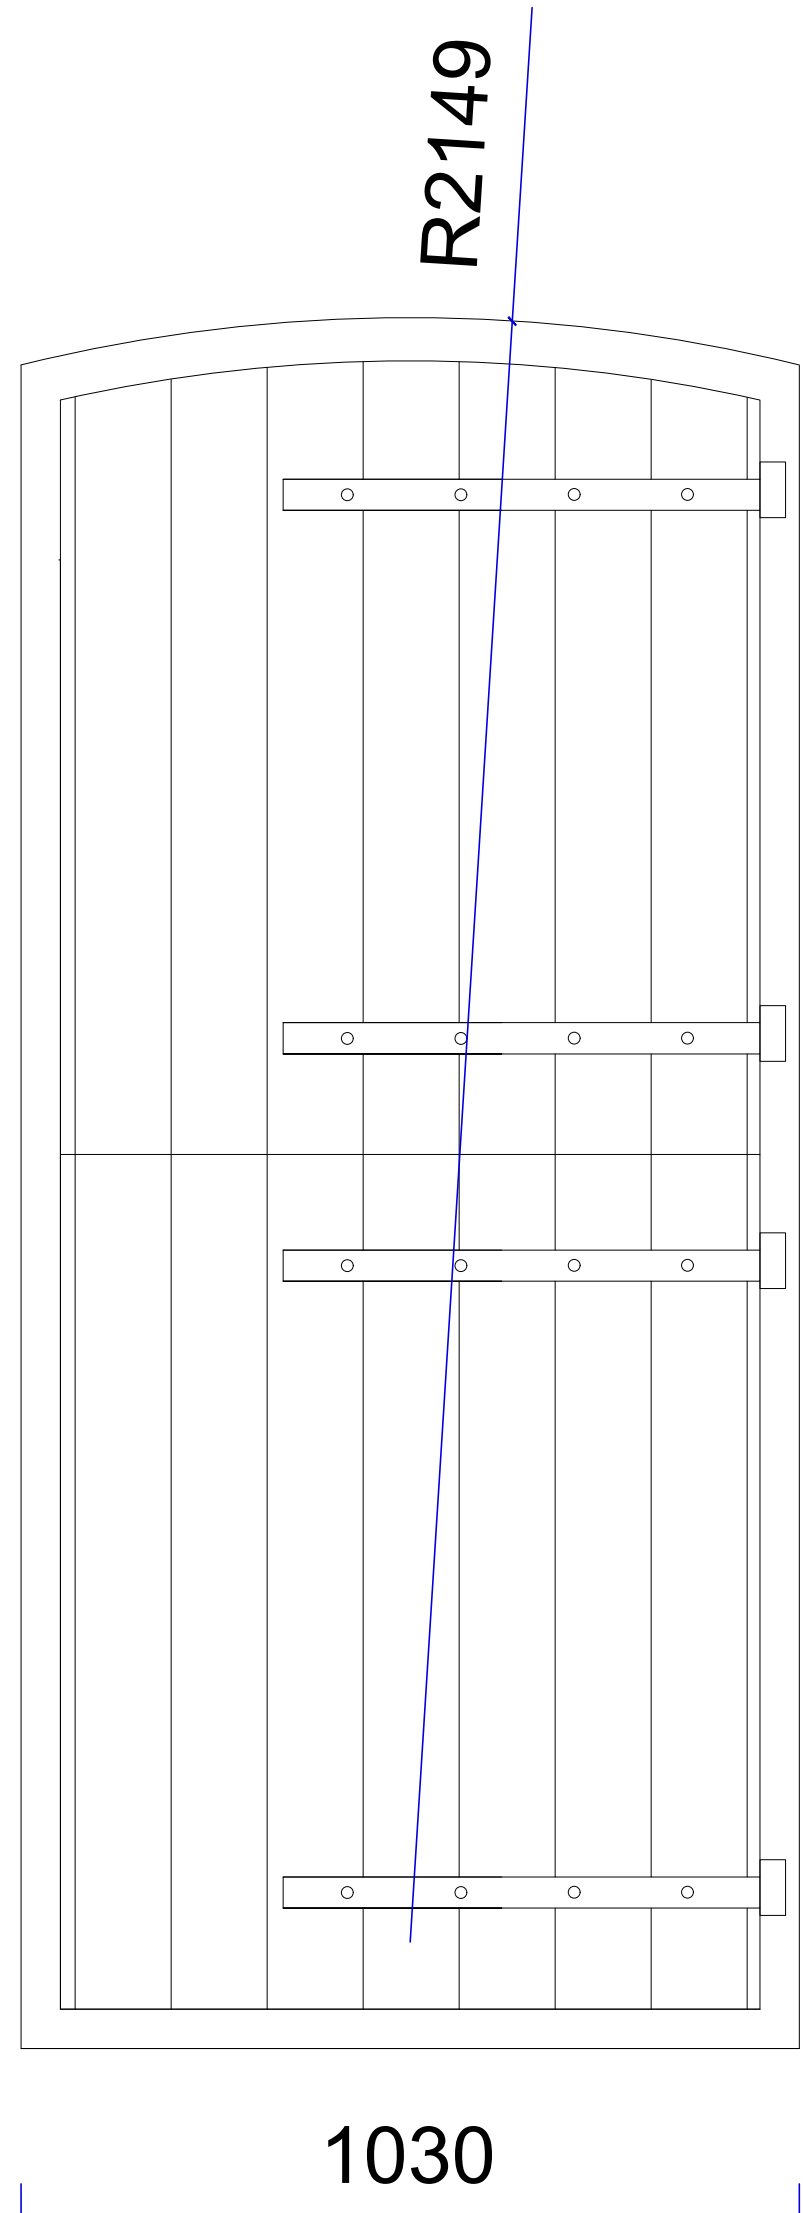


merk c 1x

maten in het werk te controleren en vergelijken met overige tekeningen

leverancier/installateur/construc


maten in het werk controleren en vergelijken met overige tekeningen!

aan de tekening kunnen geen rechten worden verleend. deze tekening is alleen voor de aanvraag van de vergunning.

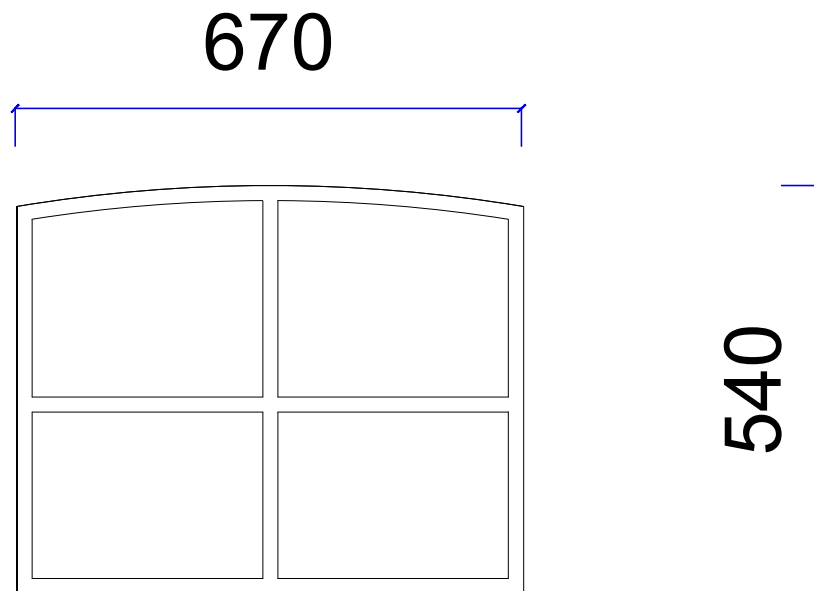

merk D 1x
indien mogelijk
hergebruikte
bestaand
stal raam

beglazing lager dan 850mm
uitvoeren in veiligheidsglas!!

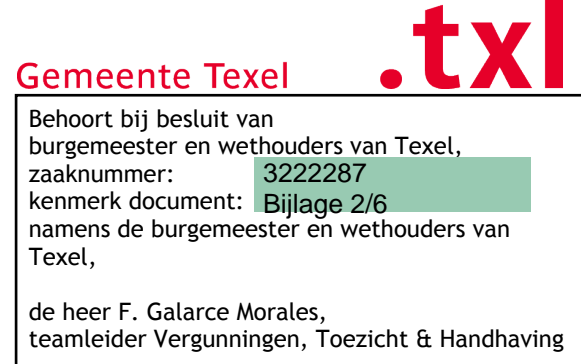

Behoort bij besluit van burgemeester en wethouders van Texel, zaaknummer: 3222267 kenmerk document: Bijlage 2/6 namens de burgemeester en wethouders van Texel,

de heer F. Galarrce Morales, teamleider Vergunningen, Toezicht & Handhaving

© deze tekening mag zonder mijn schriftelijke toestemming niet gekopieerd, gereproduceerd, aan derden ter inzage gegeven of voor namaak t.b.v. derden worden gebruikt

nieuwe situatie	schaal 1:100
betreft: vernieuwen/wijzigjen achtergevel en schuur Zevenhuizen 45 1794 GJ Oosterend Texel	getekend: F. Eenhoorn datum: 24-05-2022 gewijzigd: 04-08-2022
opdrachtgever:	tek nummer: 02