



Begane grond

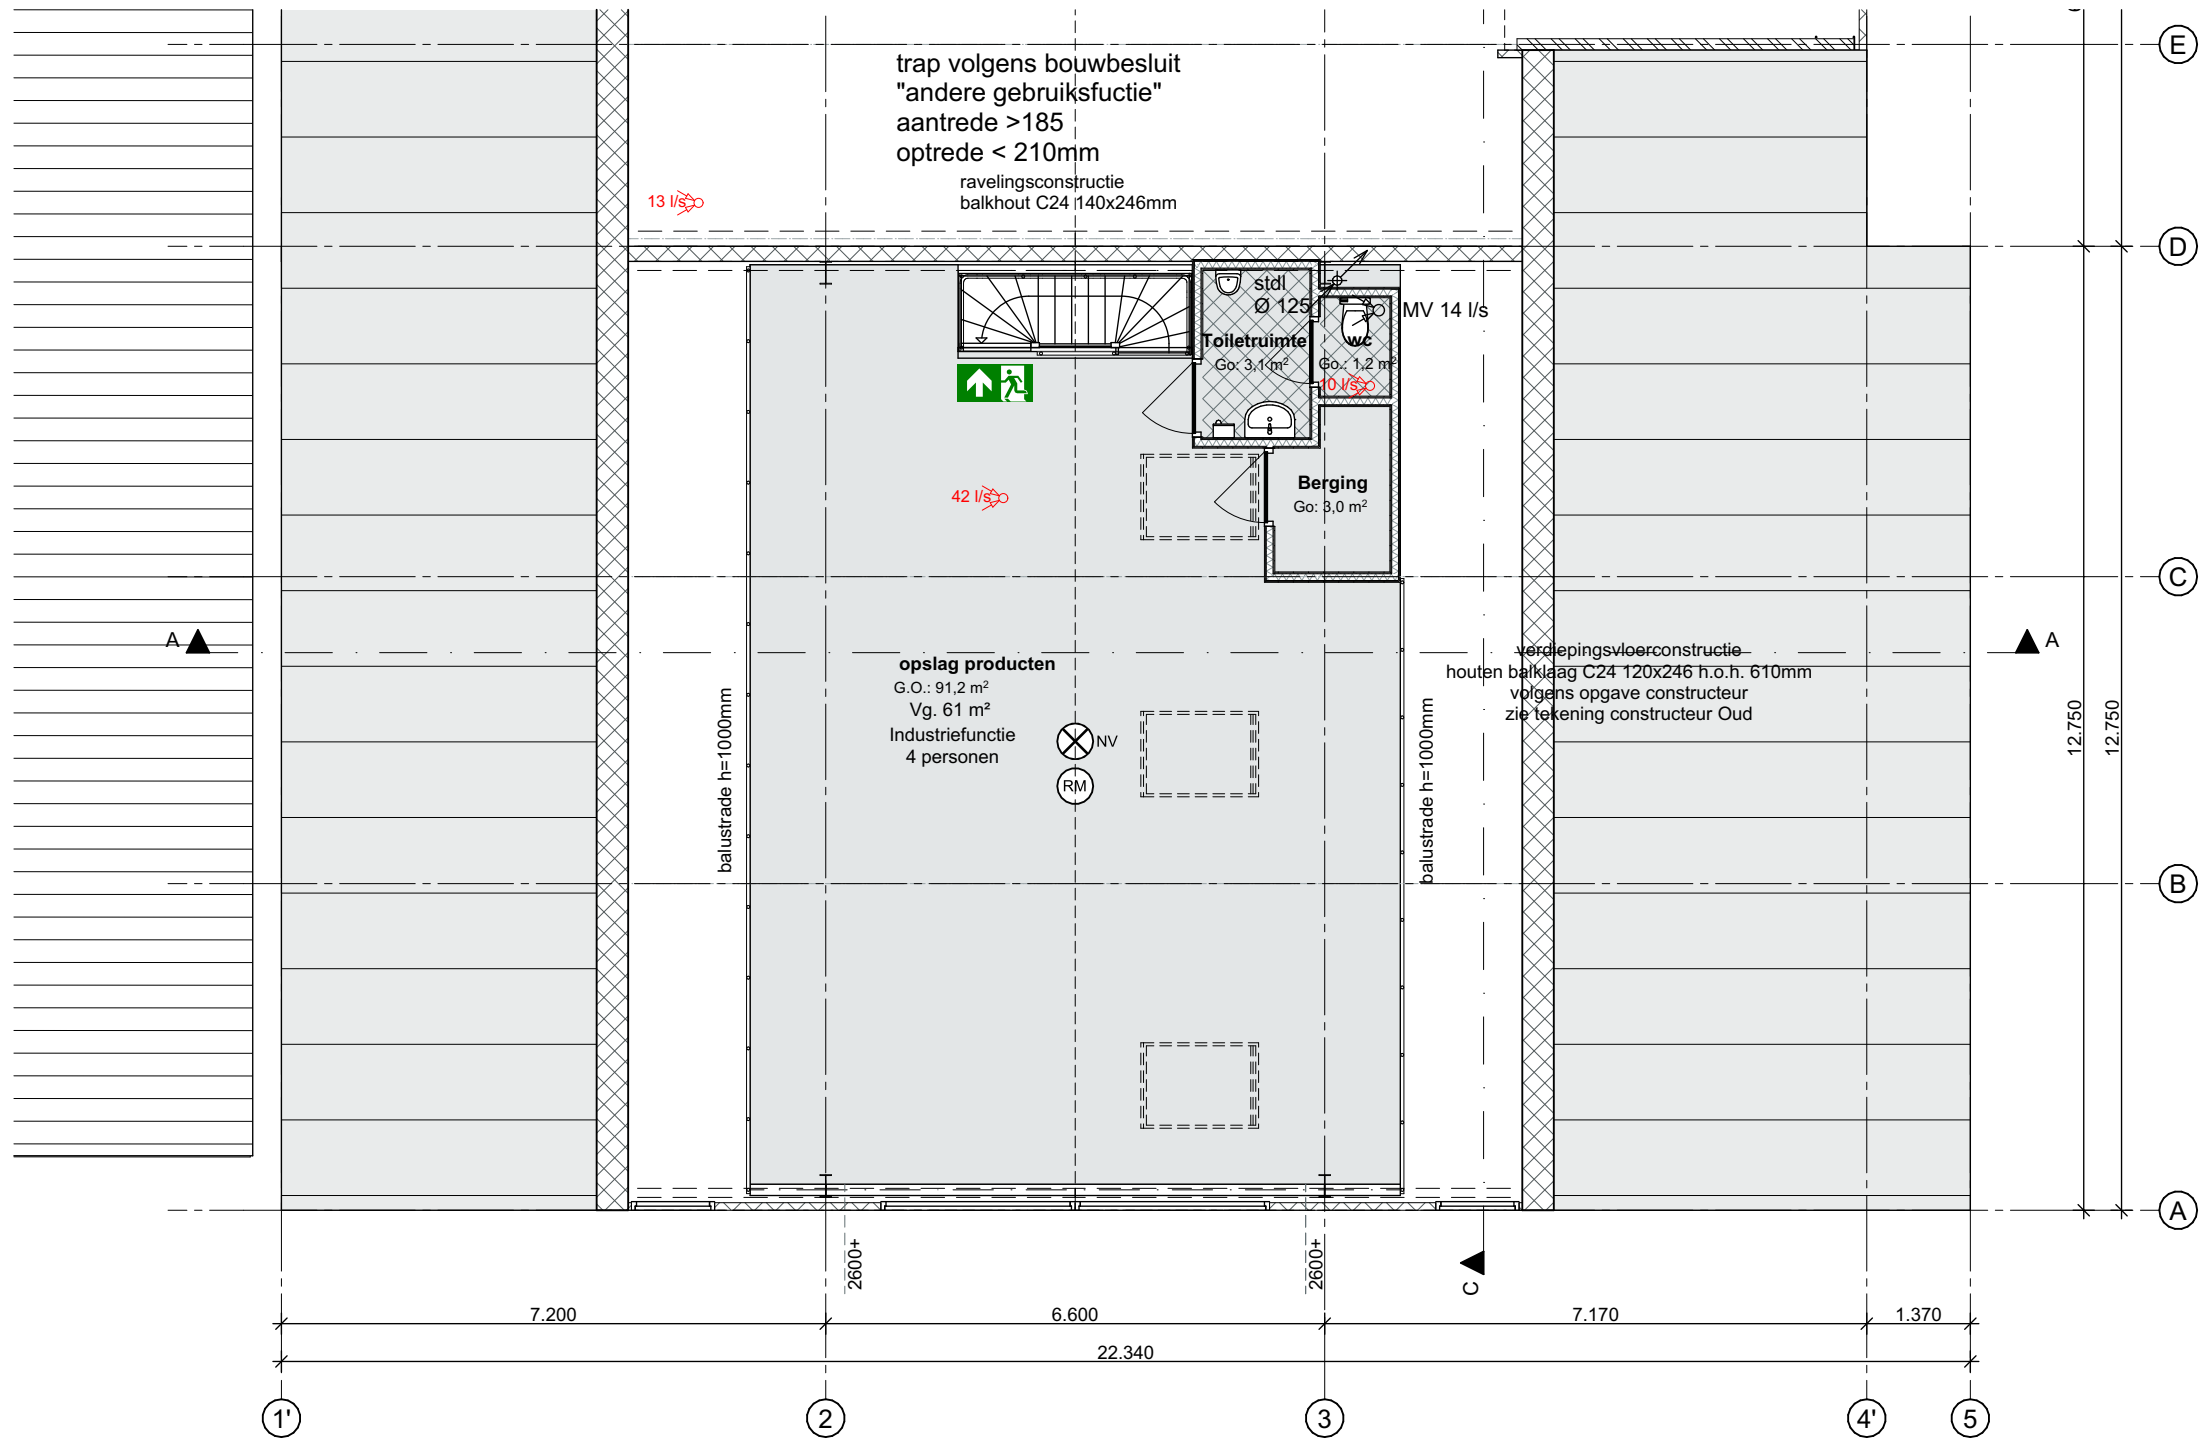

2e verdiepingvloer

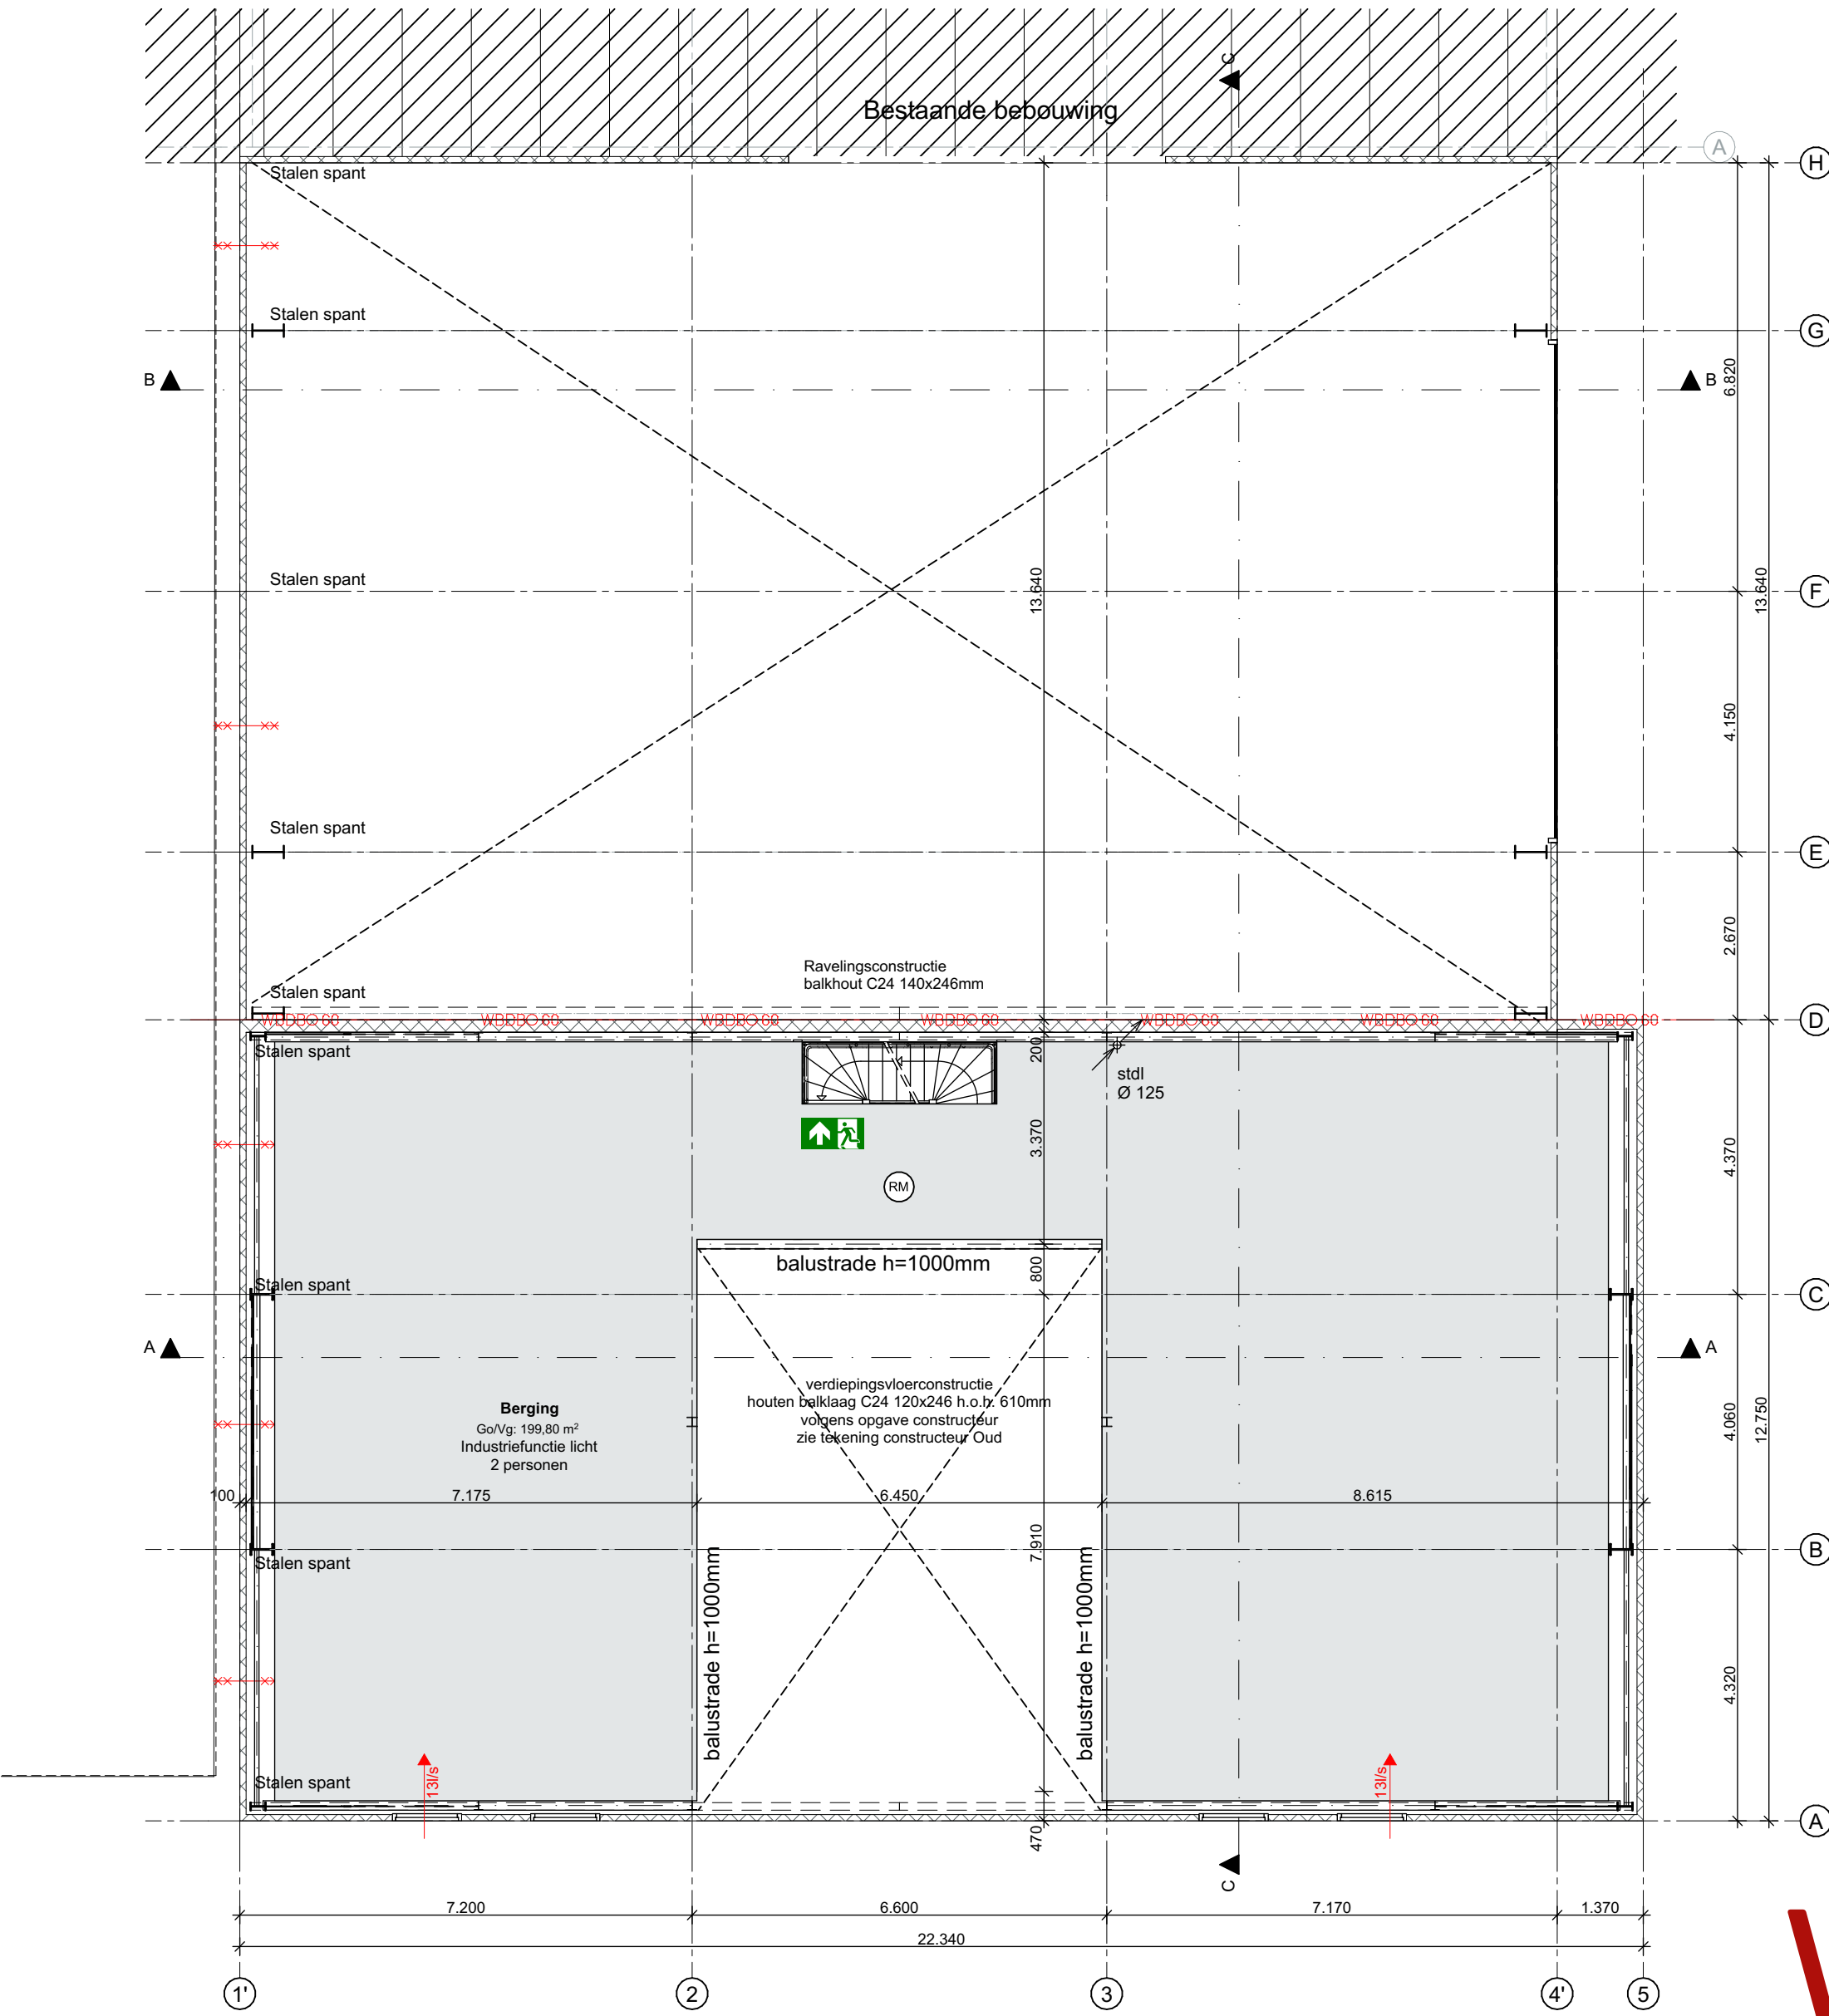

1e verdiepingvloer

Renvooi

Maten in het werk te controleren en vergelijken met overige tekeningen

Hoofddraagconstructie 60min. brandwerend op bezinken volgens NEN 6055/6066

Constructies en installaties in principe aangegeven. Definitieve uitvoering volgens nadere berekeningen/tekeningen constructeur/installateur/adviseur en fabrikant

Alle constructies en installaties indien niet anders aangegeven. Uitvoeren conform het bouwbesluit

Rooi Ø125 aansluiten in overleg met installateur/gemeente

H.W.A. d.m.v. grindsputten en drainage volgens opgeve installateur

Risicering gescheiden systeem:

Van PVC met ontsloppingsstukken, aanleggen in afm. als aangegeven tot erfafscheiding voor:

- Hemelwater 125mm
- Afvalwater 125mm

Verankeringen: (algemene opmerking)

- De balken, muurplaten, zelfdragende dakelementen e.d. verankeren met de juiste verz. stalen balkankers, muurplaat- en opwaartankers
- Houten constructiedelen onderling verbinden met BAT-ijzers.
- Voor bevestiging de nodige passende blankstalen, verz. stalen, RVS en/of koperen nagels, slagschroeven, schroeven, houtdraad bouten, slotbouten met ring, moer en/of pluggen toepassen.

Materialen		Kleur
Gevel Bestaand	- sandwichpaneel	- Antraciet
Gevel Nieuw	- Sandwichpaneel	- Antraciet
Kozijnen	- Aluminium	- Lichtgrijs
Ramen/deuren	- Aluminium	- Lichtgrijs
Beglazing	- HR++	- Transparant
Dak - helling	- Sandwichdakplaat	- Antraciet

Legenda

(RM) Rookmelder conform NEN 2555

(NV) Noodverlichting

(M.K.) meterkast

(S) schuimblusser 6kg

Gemeente Texel **.txl**

Behoort bij besluit van burgemeester en wethouders van Texel, zaaknummer: 3181302, kenmerk document: Bijlage 2/11 namens de burgemeester en wethouders van Texel,

de heer F. Galarce Morales, teamleider Vergunningen, Toezicht & Handhaving

Architectenburo VEEGER

Definitief Ontwerp

Project: Nieuwbouw bedrijfspand aan de Vliegwielt te Oudeschild	Opdrachtgever:	Werk: 2126
Onderdeel: Plattegronden Begane grond, 1e verdiepingvloer, Renvooien	Datum: 26-04-2022 jt 03-08-2022 BB	Getekend: 1:100 Formaat: A1
www.veegertexel.nl	info@veegertexel.nl	0222-314037
Kogelstraat 43	1791 EP Den Burg	Kvk 57351970