



Zuidgevel

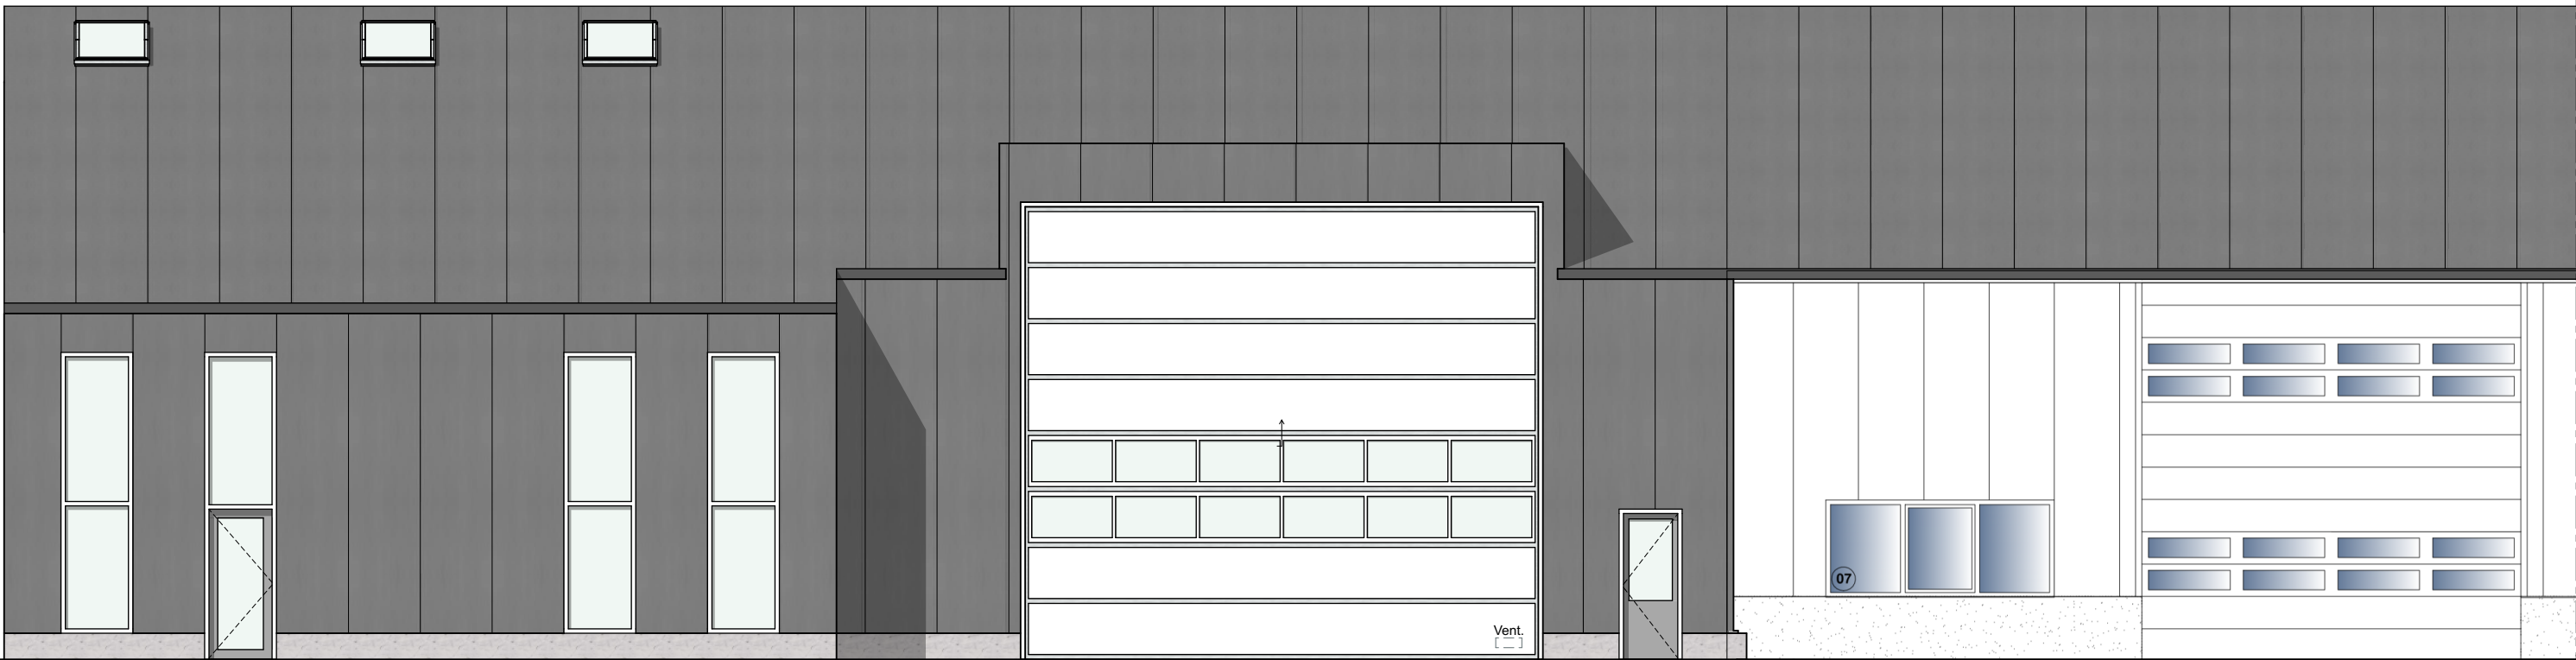


Oostgevel


V = Ventilatie-rooster  
conform ventilatieberekening Bouwservice buro Kuip

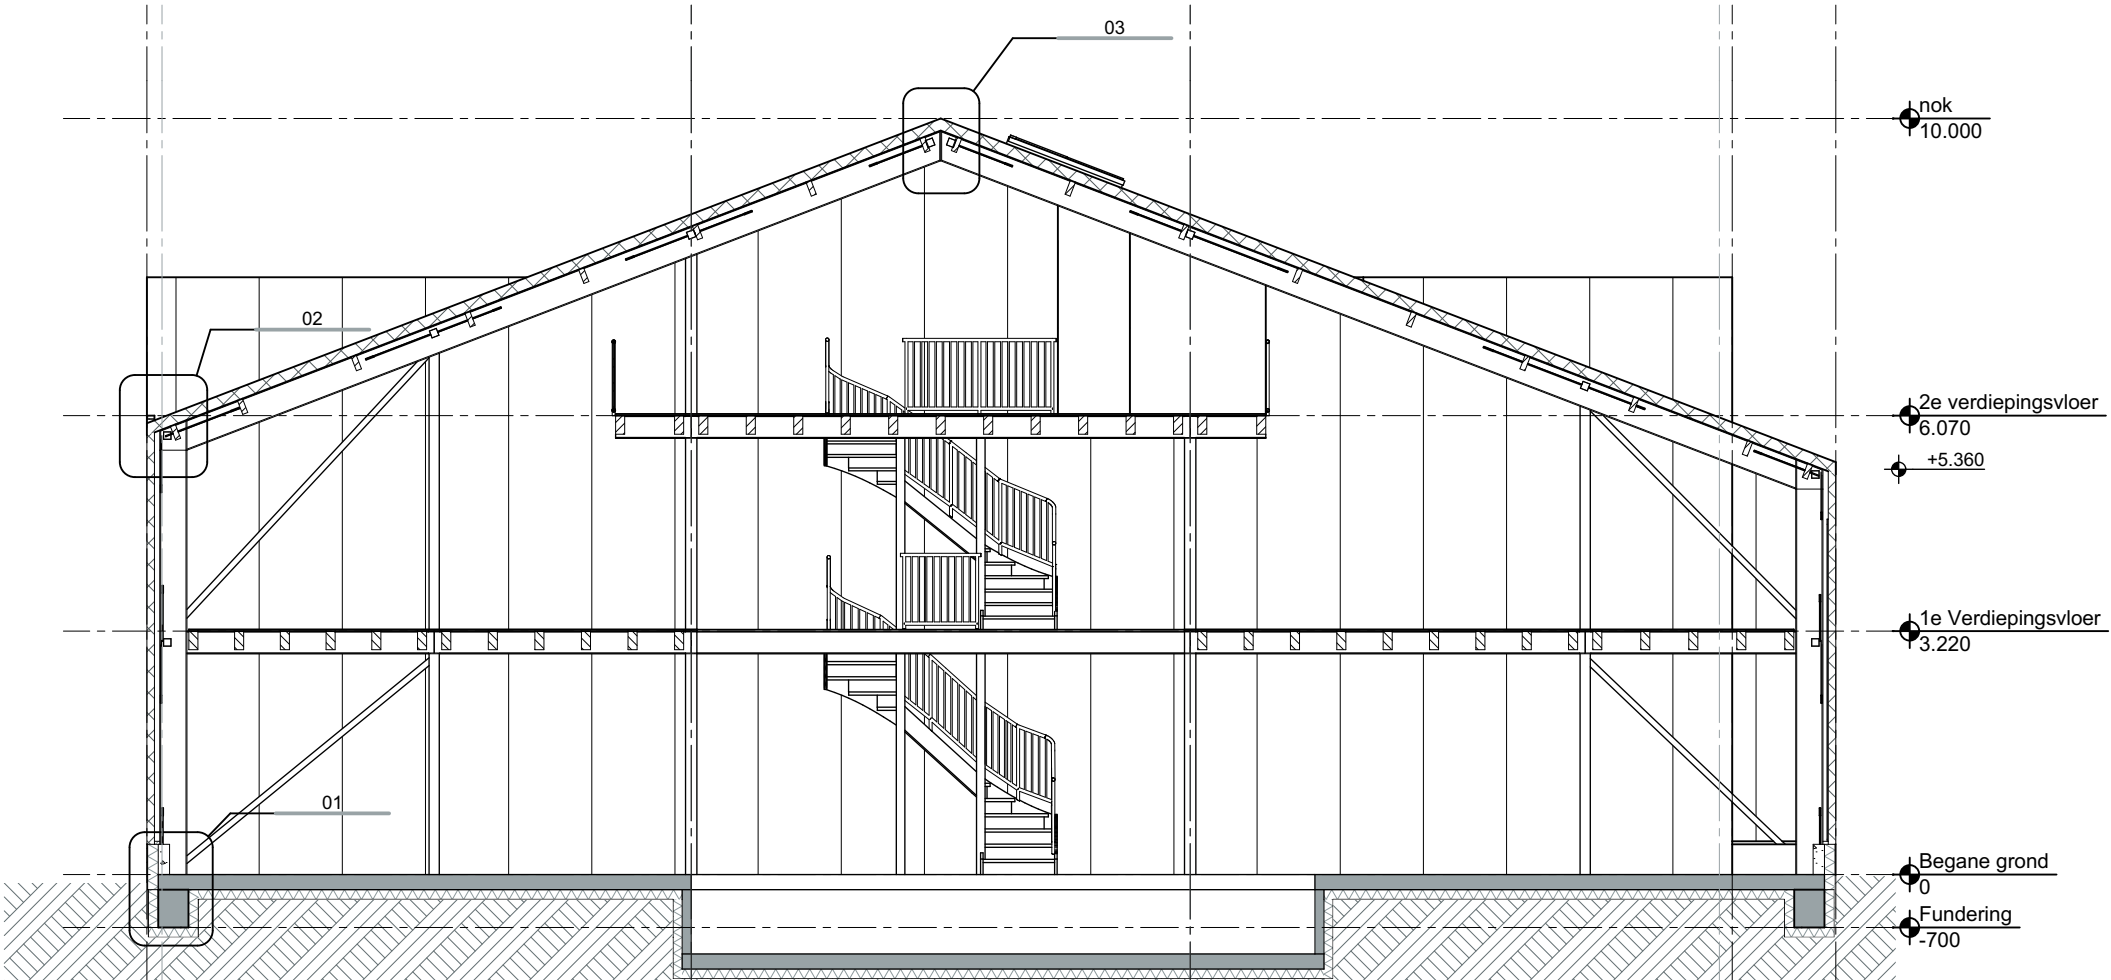

Doorsnede A-A

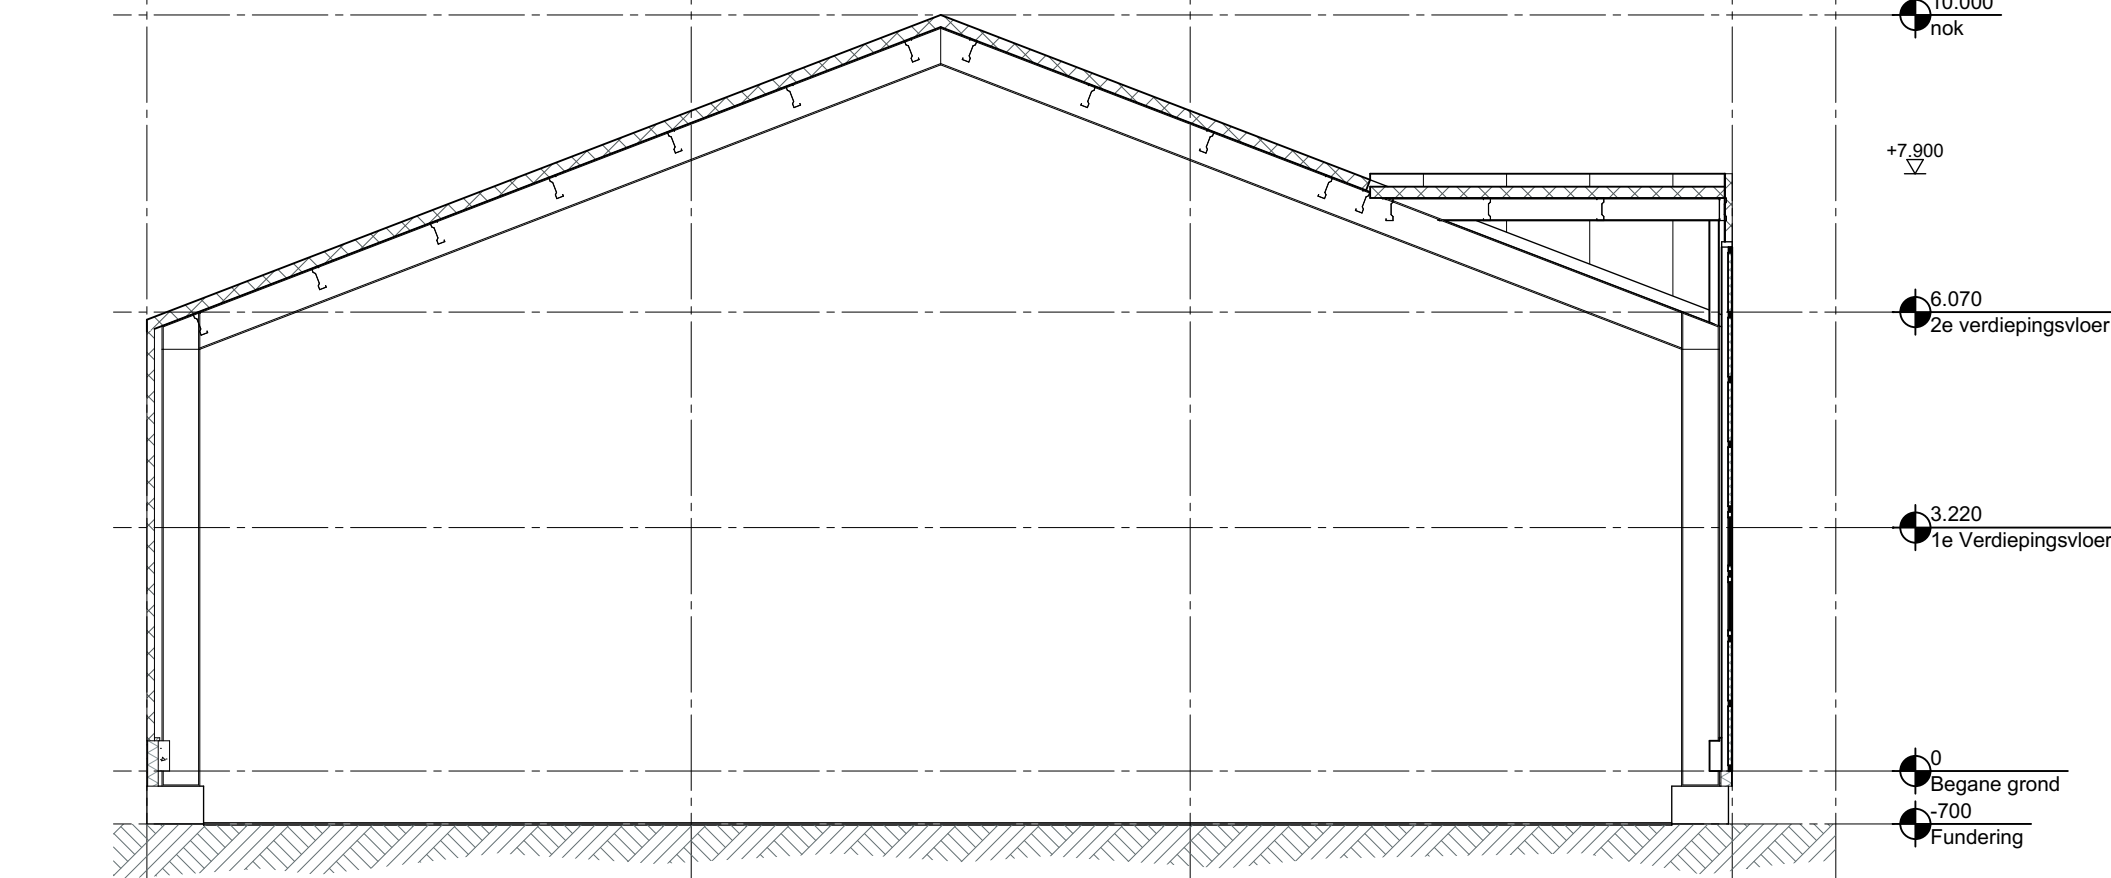

Doorsnede B-B

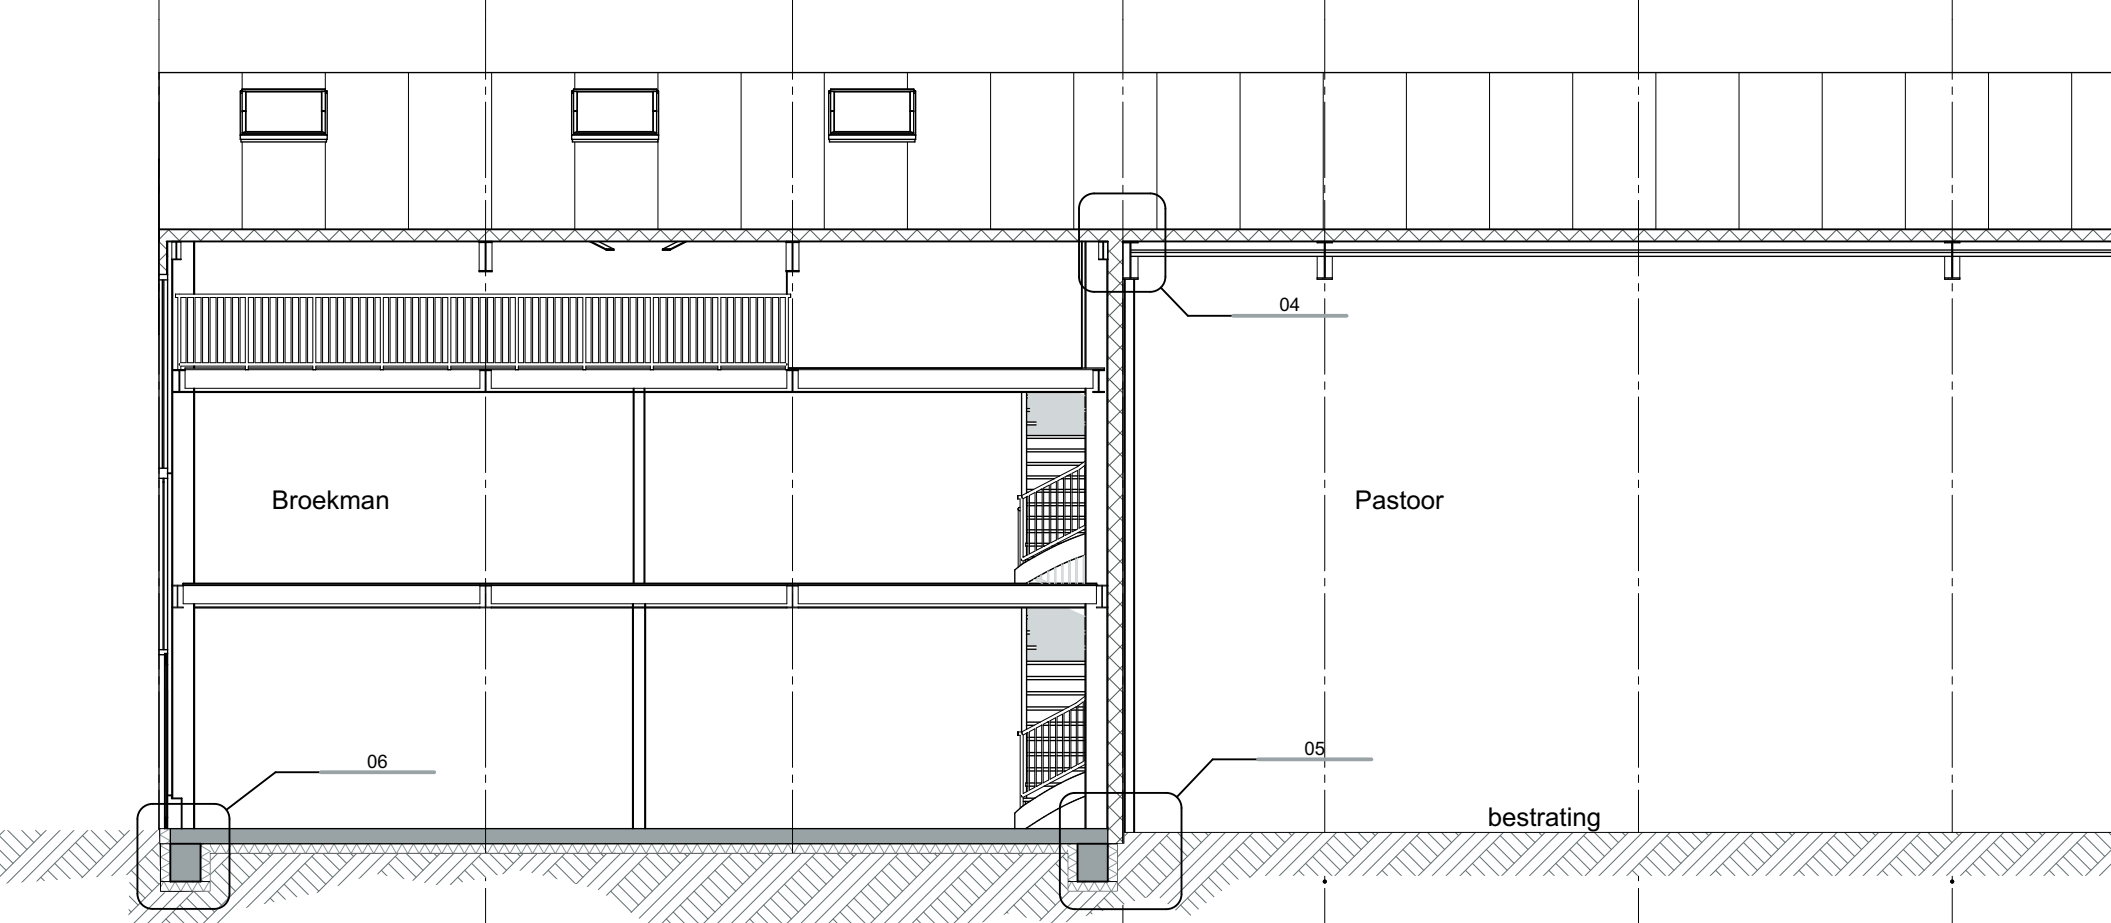

Doorsnede C-C

#### Renvooi

Maten in het werk te controleren en vergelijken met overige tekeningen  
Hoofddraagconstructie 60min. brandwerend op bezijken volgens  
NEN 6085:6086  
Constructies en installaties in principe aangegeven. Definitieve uitvoering  
volgens nadere berekeningen/tekeningen constructeur/installateur/adviseur  
en fabrikant  
Alle constructies en installaties indien niet ander aangegeven.  
Uitvoeren conform het bouwbesluit  
Rooft 0125 aansluiten in overleg met installateur/gemeente  
H.W.A. d.m.v. grindputten en drainage volgens opgave installateur  
Riolering gescheiden systeem:  
Van PVC met ontsoppingsstukken, aanleggen in afm. als aangegeven tot  
erfafscheiding voor:  
- Hemelwater 125mm  
- Afvalwater 125mm  
Verankeringen: (algemene opmerking)  
- De balken, muurplaten, zelfdragende dakelementen e.d. verankeren met  
de juiste verz. stalen balkankers, muurplaat- en opwaaistijlers  
- Houten constructiedelen onderling verbinden met SAT-jijzers.  
- Voor bevestiging de nodige passende blankstalen, verz. stalen, RVS  
en/of koperen nagels, slagschroeven, schroeven, houtdraad bouten, slotbouten  
met ring, moer en/of pluggen toepassen.

#### Materialen Kleur

Gewel Bestaand	- sandwichpaneel	- Antraciet
Gewel Nieuw	- Sandwichpaneel	- Antraciet
Kozijnen	- Aluminium	- Lichtgrijs
Ramen/deuren	- Aluminium	- Lichtgrijs
Beglazing	- HR++	- Transparant
Dak - helling	- Sandwichdakplaat	- Antraciet

#### Oppervlakte nieuw


Naam	Categorie	GO.
<b>Begane grond</b>		
Werkplaats Broekman	Functionieruimte	263,0
Opslag Pastoor	Functionieruimte	277,8
<b>1e verdiepingvloer</b>		
Berging	Bergruimte	199,8
<b>2e verdiepingvloer</b>		
Berging	Bergruimte	3,0
opslag producten	Bergruimte	91,2
wc	Toiletruimte	1,2
Toiletruimte	Toiletruimte	3,1
		839,2 m²

Bruto bebouwd oppervlak & inhoud	
570,9 m²	4.560,7 m³


#### Gemeente Texel .txl

Behoort bij besluit van  
burgemeester en wethouders van Texel,  
zaaknummer: 3181302  
kenmerk document: Bijlage 1/11  
namens de burgemeester en wethouders van  
Texel,

de heer F. Galarce Morales,  
teamleider Vergunningen, Toezicht & Handhaving

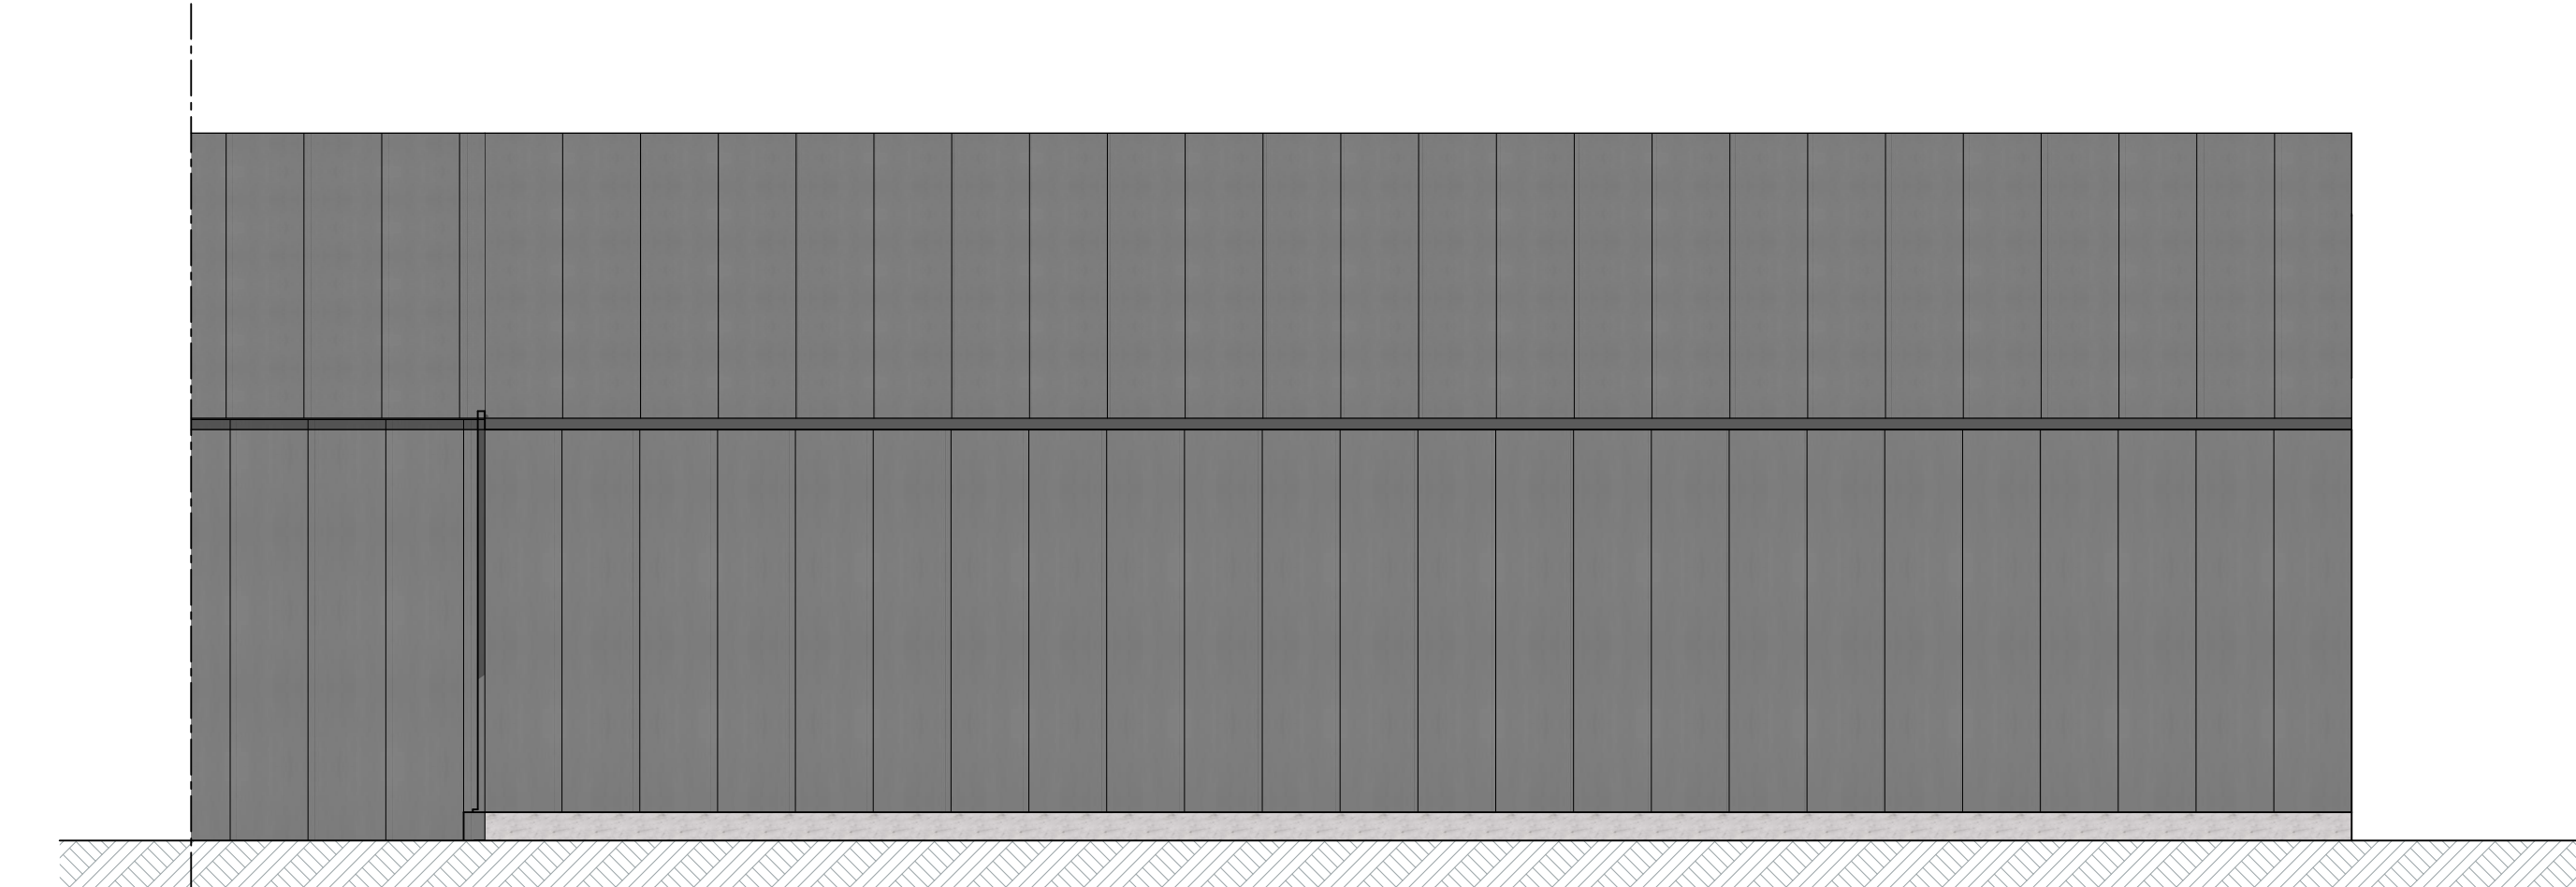


Westgevel

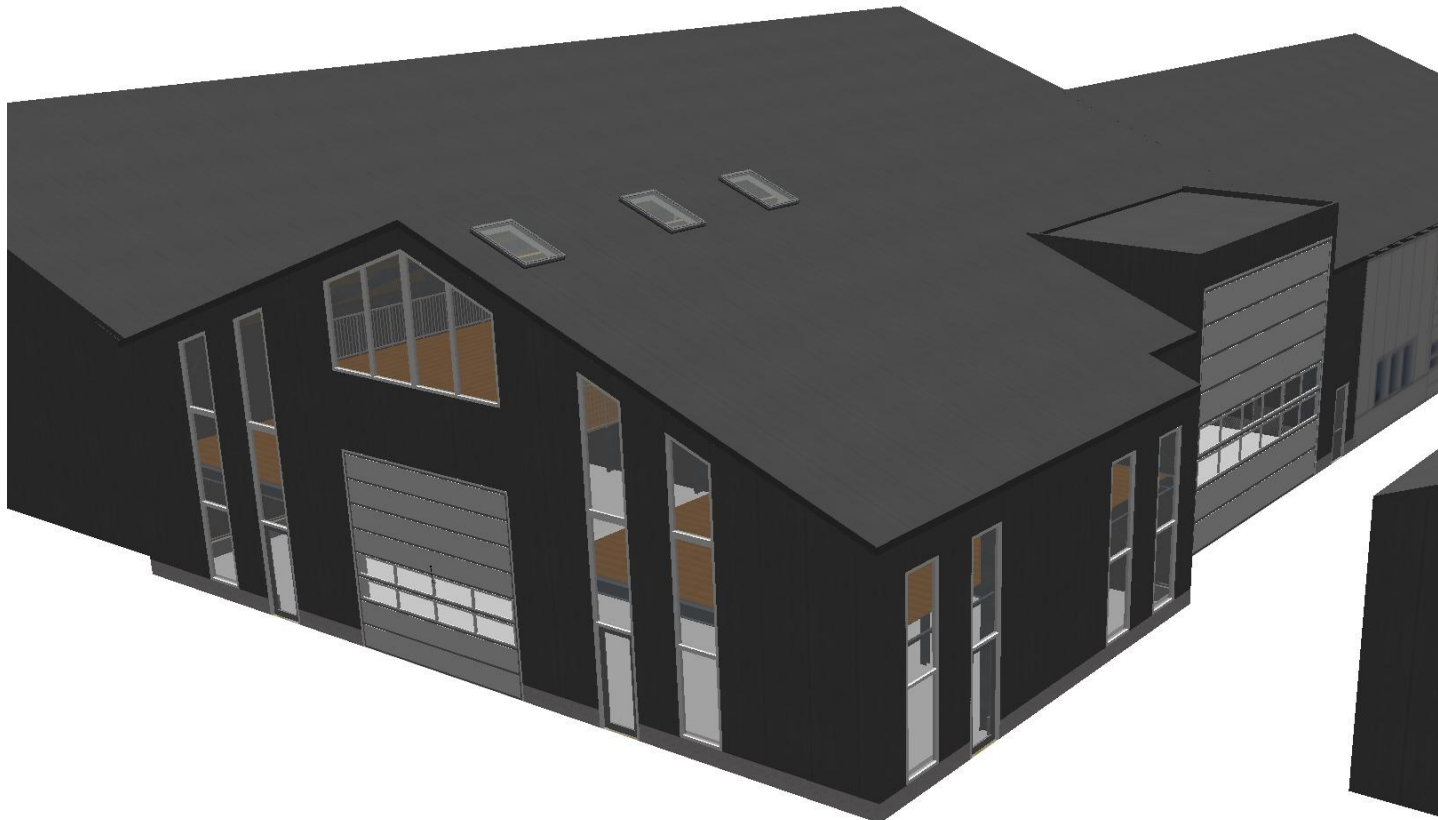

3d view totaal



constructie

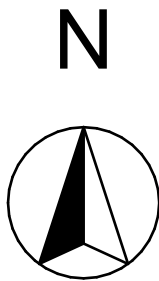

**Situatie**  
Schaal 1:1000  
Gemeente Texel  
Gedeelte Oudeschild  
Sectie N  
Nummer 3126/3127/3128



Architectenburo  
**VEEGER**

Definitief Ontwerp

Project: <b>Nieuwbouw bedrijfspand</b> aan de Vliegwielt te Oudeschild	Opdrachtgever:	Werk: <b>2126</b>
Onderdeel: <b>Ontwerptekening</b> Zuidgevel, Westgevel, Oostgevel, Situatie, 3d view totaal, constructie, Doorsnede A-A, Doorsnede B-B, Doorsnede C-C	Datum: <b>26-04-2022</b> Getekend: <b>jt</b> Formaat: <b>A1</b>	Tekening: <b>20</b>
www.veeger.nl	info@veeger.nl	0222-314037
	Kogestraat 43	1791 EP Den Burg
		Kvk 57351570

Deze tekening mag zonder onze schriftelijke toestemming niet worden gekopieerd, gereproduceerd, aan derden ter inzage gegeven of voor namaak t.b.v. derden worden gebruikt