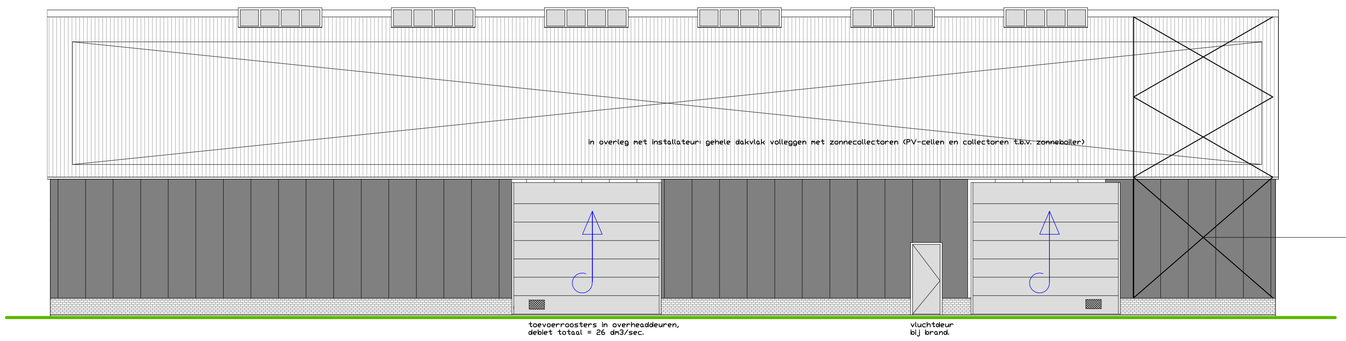

zuidwestgevel

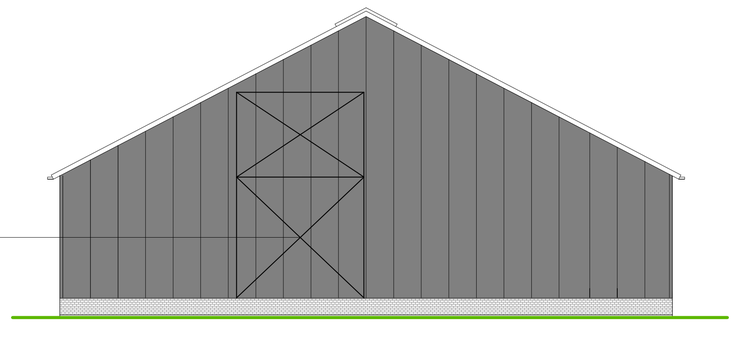

zuidoostgevel

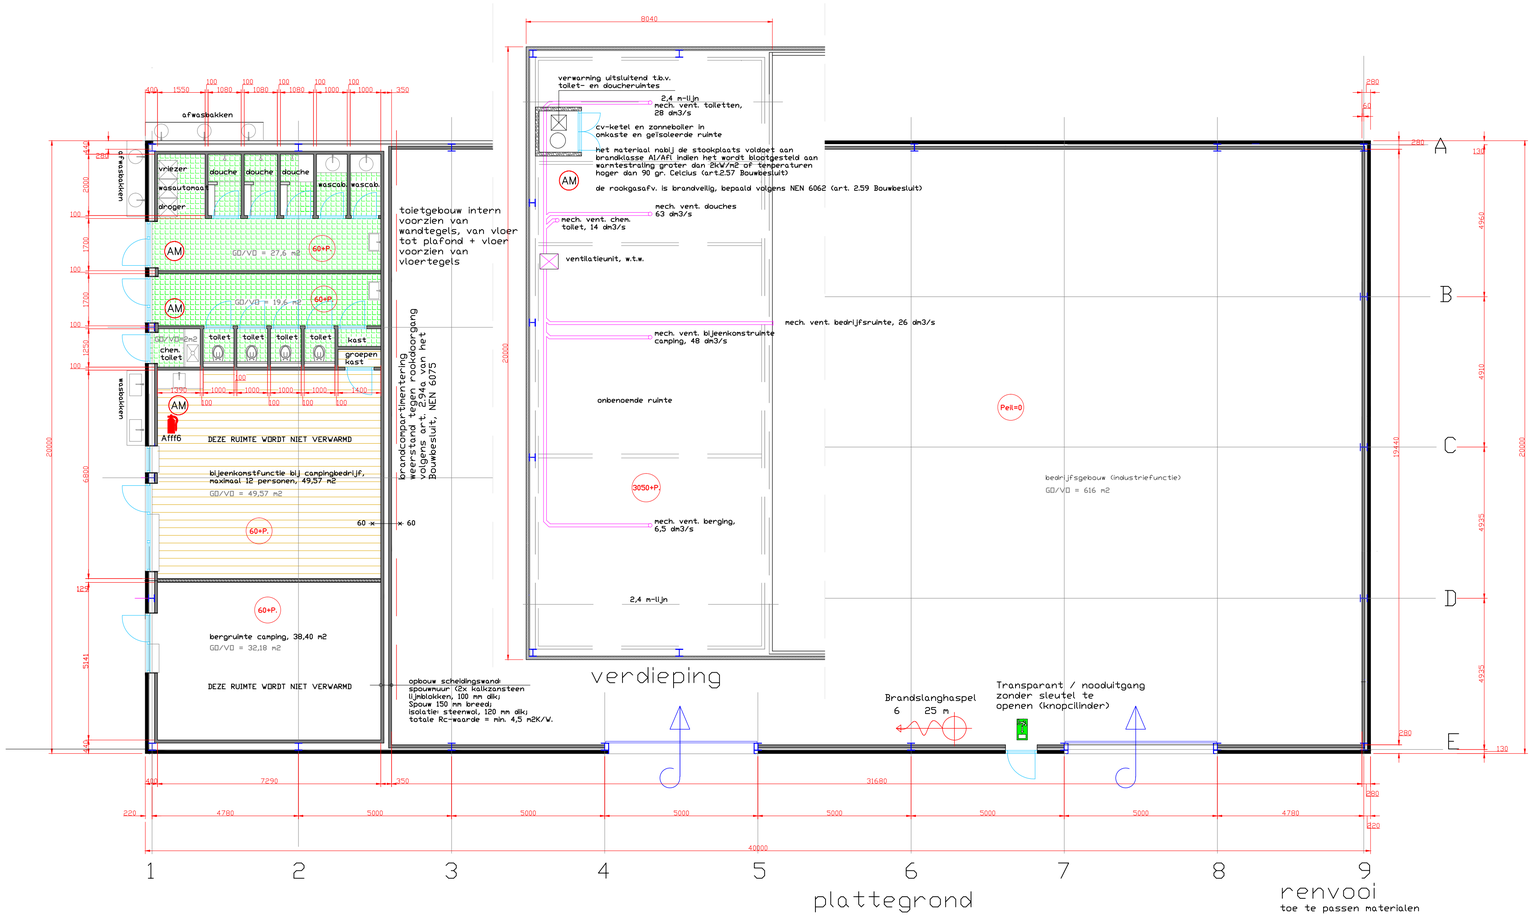

situatie
(Schaal: 1:500)

Kadastraal bekend: gemeente Texel
Sectie: P, Nr.: 722

t.b.v. camping (recreatiefunctie)
oppervlakte: 158,1 m2
inhoud: 474 m3

bedrijfsgedeelte (industriefunctie)
oppervlakte: 642,7 m2
inhoud: 4660 m3

verdieping
oppervlakte: 152 m2

t.b.v. camping
GO/VD = 130 m2

bedrijfsgedeelte
GO/VD = 616 m2

De bereikbare, gevelelementen in de uitwendige scheidingsconstructie worden inbraakwerend uitgevoerd, overeenkomstig NEN 5096; weerstandsklasse 2

brandpreventie:

60 x 60 = 60 min. brandwerende constructie

alle toe te passen materialen in de recreatiegerelateerde ruimtes voldoen aan brandklasse B en rookgetal 2.2 m1; de vloeren voldoen aan brandklasse Cfl.

6 25 m — Brandslanghaspel 25 m1

2+P — Transparant / nooduitgang zonder sleutel te openen (knopcilinder)

Afff6 — Schuimblusser 6kg

AM — Niet ioniserende gekoppelde rookmelders 220 v

trasraam, schoon metselwerk; kwal. hardgrauw

kalkzandsteen lijmblokken 100 mm dik

sandwich gevelelementen (Kingspan)

houtskeletwanden

renvooi
toe te passen materialen

metselwerk trasraam: baksteen (rood);
gevels: sandwich gevelelementen, staal; kleur: donkergroen
Rc-waarde = min. 4,7 m2K/W;
dak: sandwich dakelementen, staal: kleur: grijs
Rc-waarde =min. 6,3 m2K/W;
buitenkozijnen: kunststof; negge 70 mm; kleur: RAL 9010 (roomwit);
raamdorpels: aluminium, (gecoat, roomwit);
buitendeuren en -ramen: kunststof; kleur: roomwit RAL 9010);
overheaddeur, staal, gecoat; kleur: lichtgrijs (RAL 7001);
boeidelen: volgens systeem staalbouwbedrijf;
metselwerk binnenwanden: kalkzandsteenlijmblokken;
overige binnenwanden; houtskeletwanden.

Gemeente Texel .txl

Behoort bij besluit van burgemeester en wethouders van Texel,
zaaknummer: 3136818
kenmerk document: Bijlage 1/9
namens de burgemeester en wethouders van Texel,

de heer F. Galarce Morales,
teamleider Vergunningen, Toezicht & Handhaving

Frans Lugtmeijer bouwkundig teken- en adviesbureau
Hoofdweg 76, 1795 JE, De Cocksdorp, tel. 0222-311319, E-mail: franslugtmeijer@kpnmail.nl

Werk	Nieuwbouw van een bedrijfsgebouw aan De Rede 7, 1797 SM ('t Horntje) Den Hoorn
Opdrachtgever	
Onderwerp	GEVELS, PLATTEGROND, VERDIEPING EN SITUATIE
Schaal	Schaal 1:100 / 1:500 / Datum: november 2020 / Gew.: 10 februari 2022 / 26 april 2022 / 27 mei 2022 / 17-7-2022
Getekend	Frans Lugtmeijer / bouwkundig opzichter-tekenaar BNA/VTS, adviseur — TEK.NR. 20-11-7A