




noordoostgevel

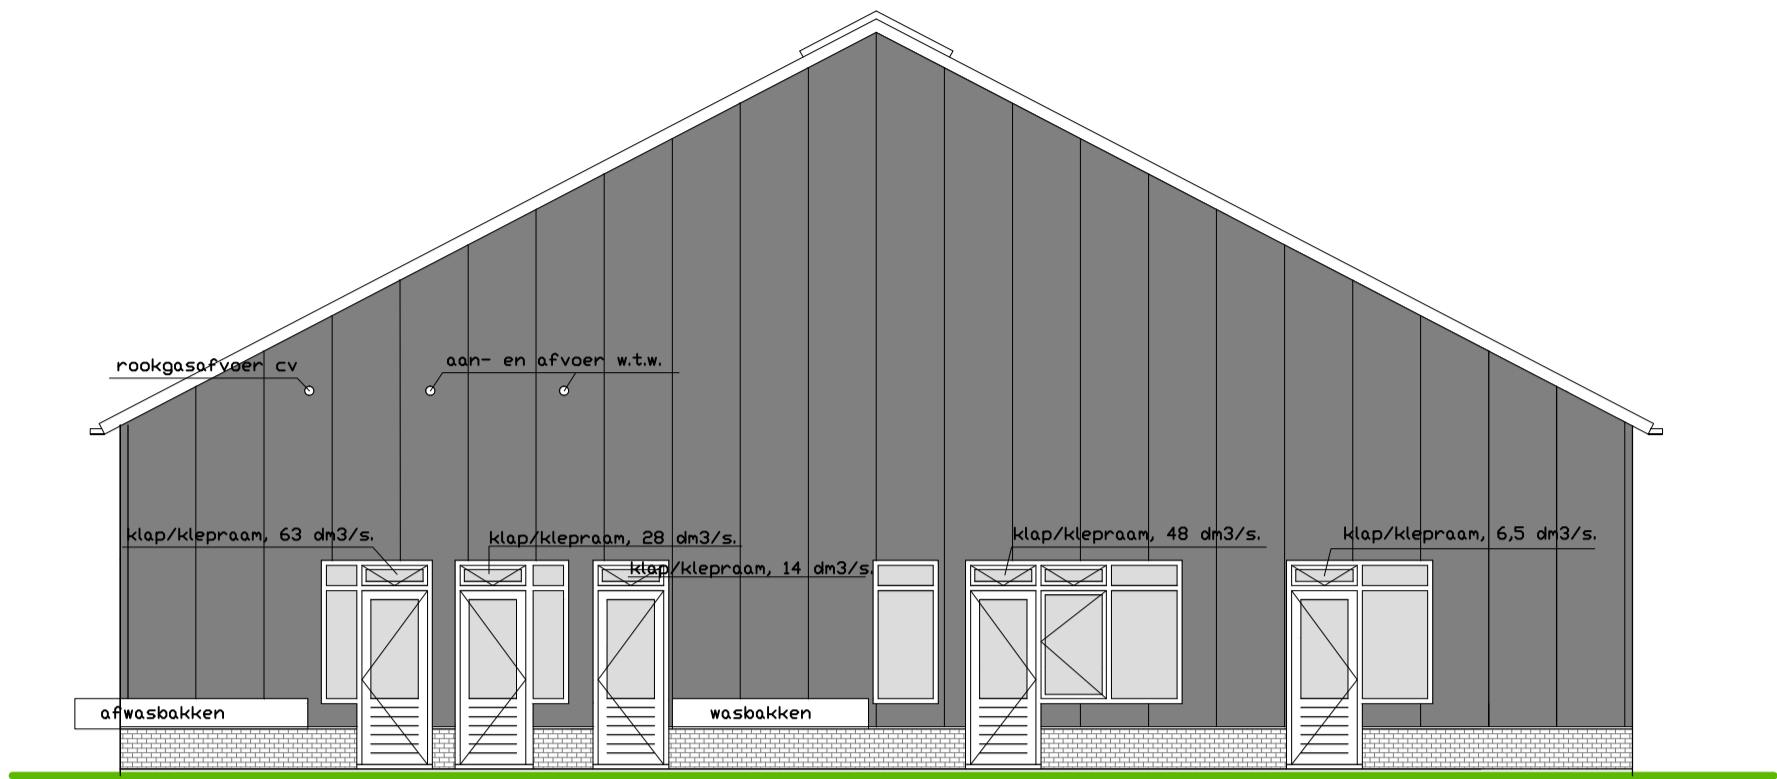

noordwestgevel

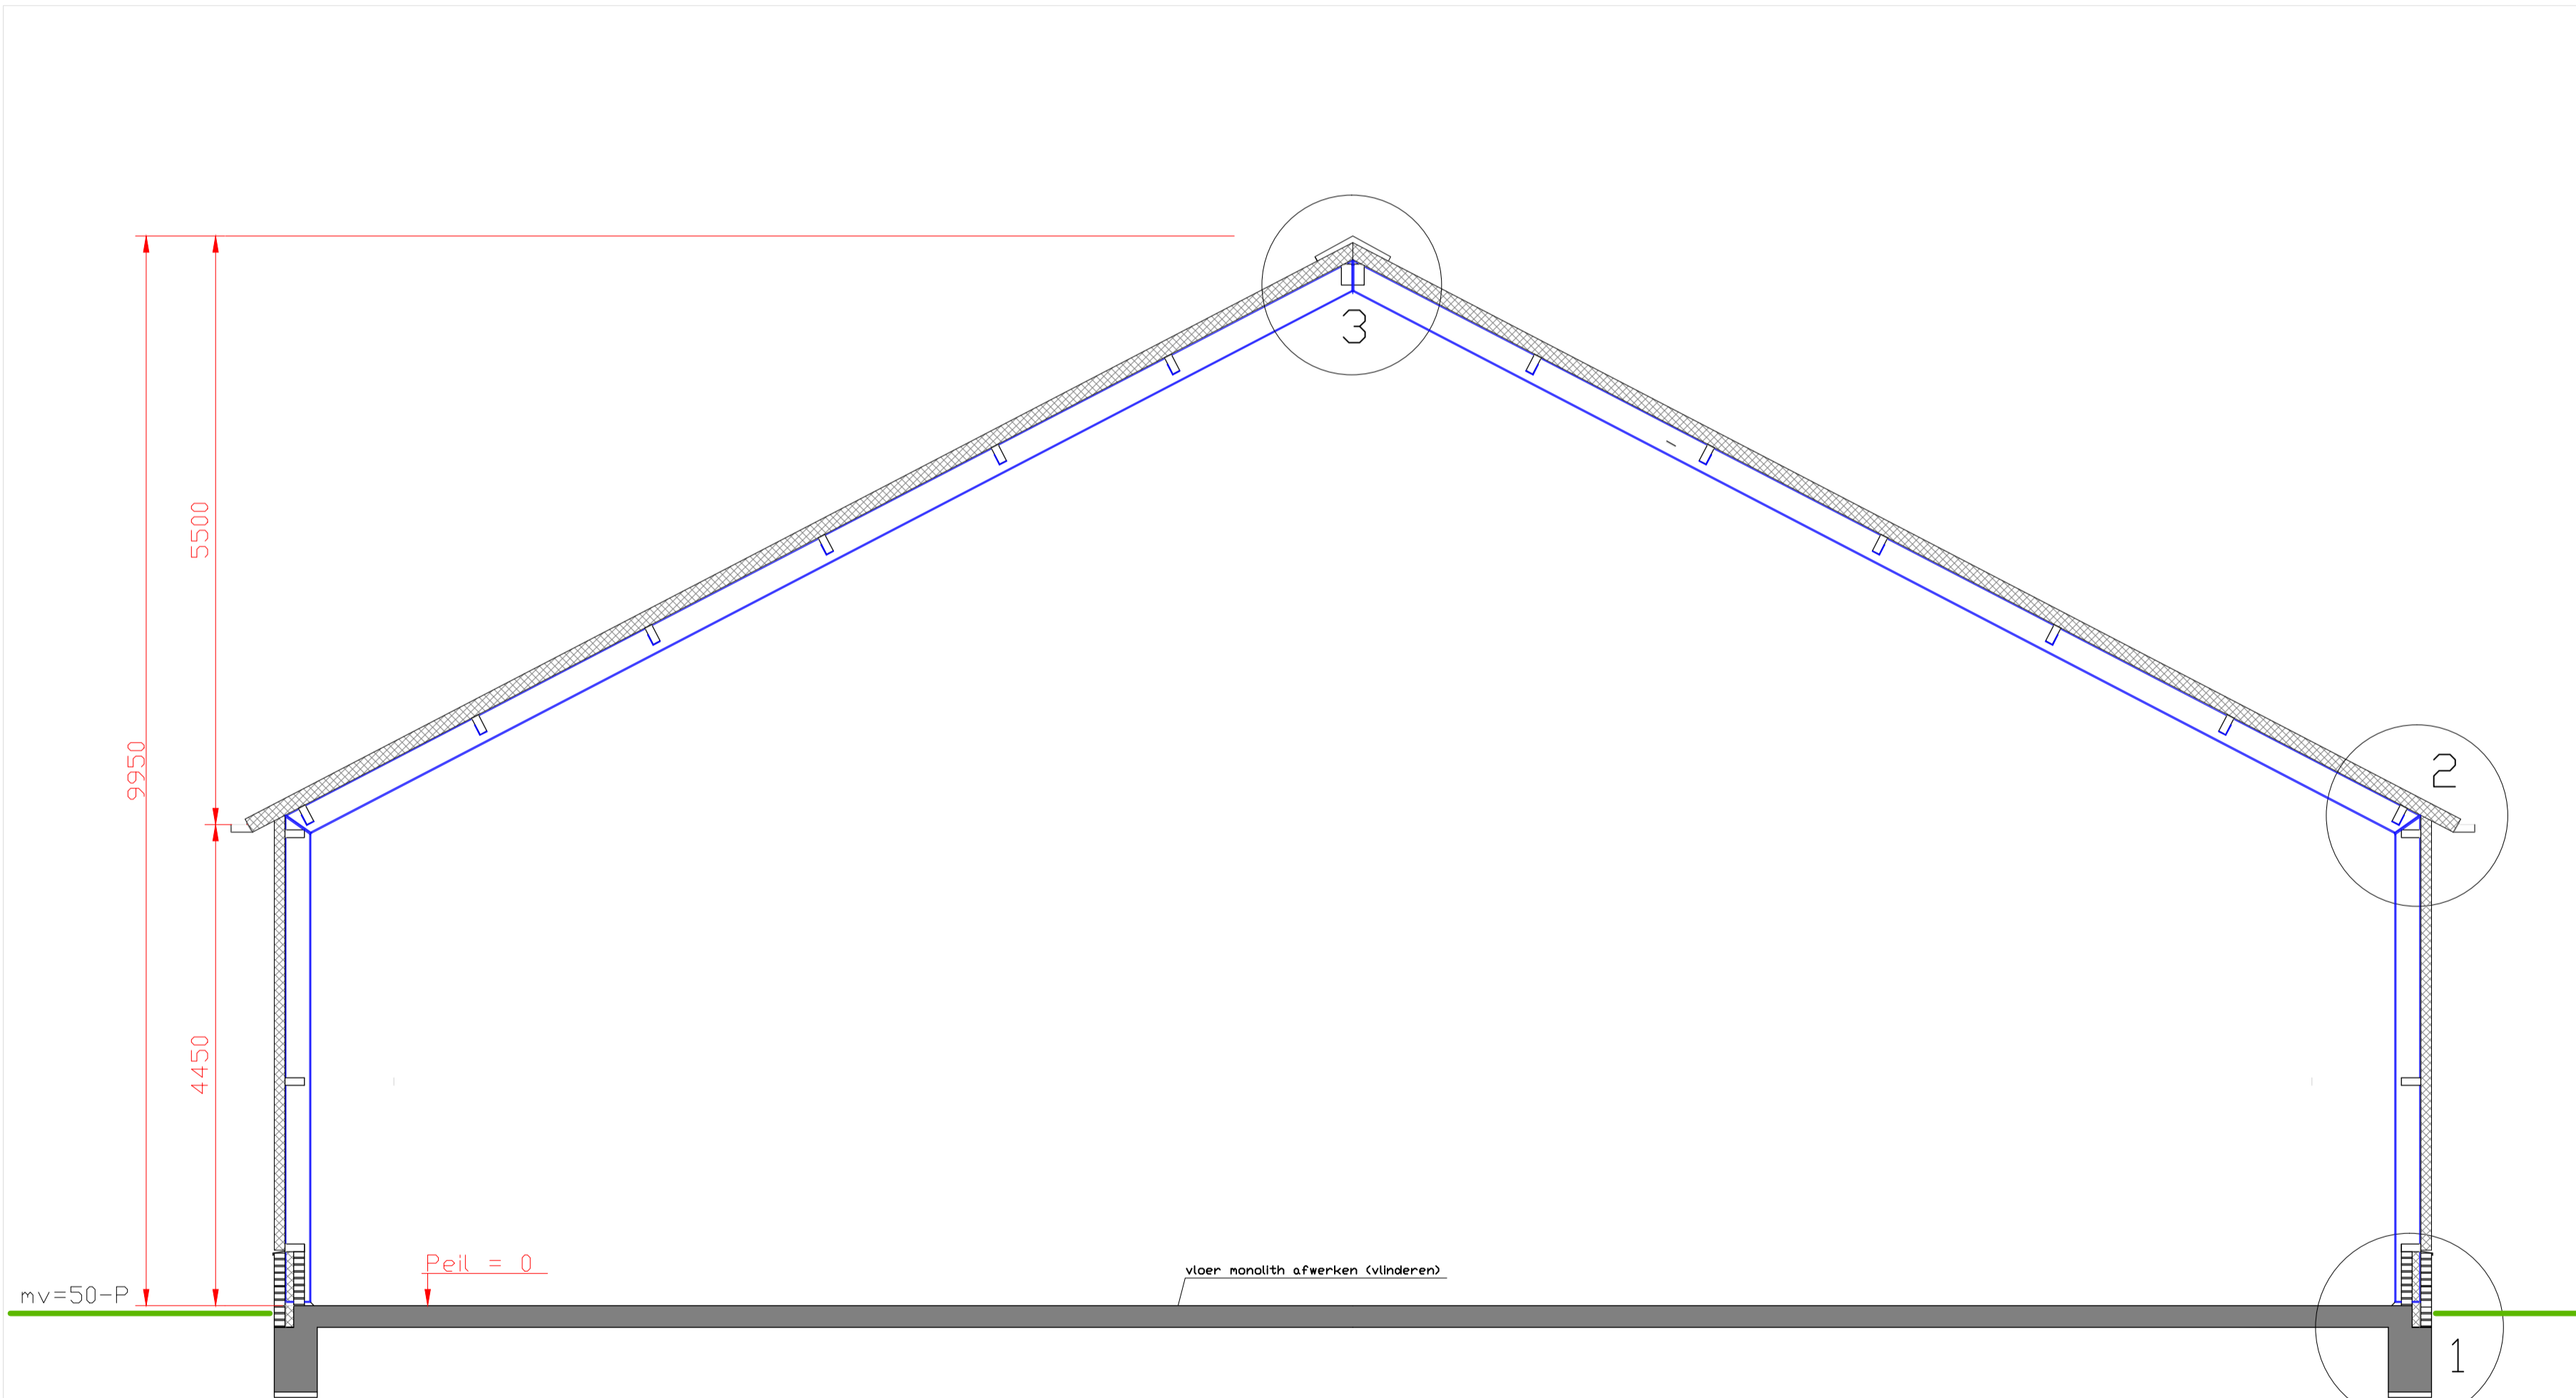

principe doorsnede

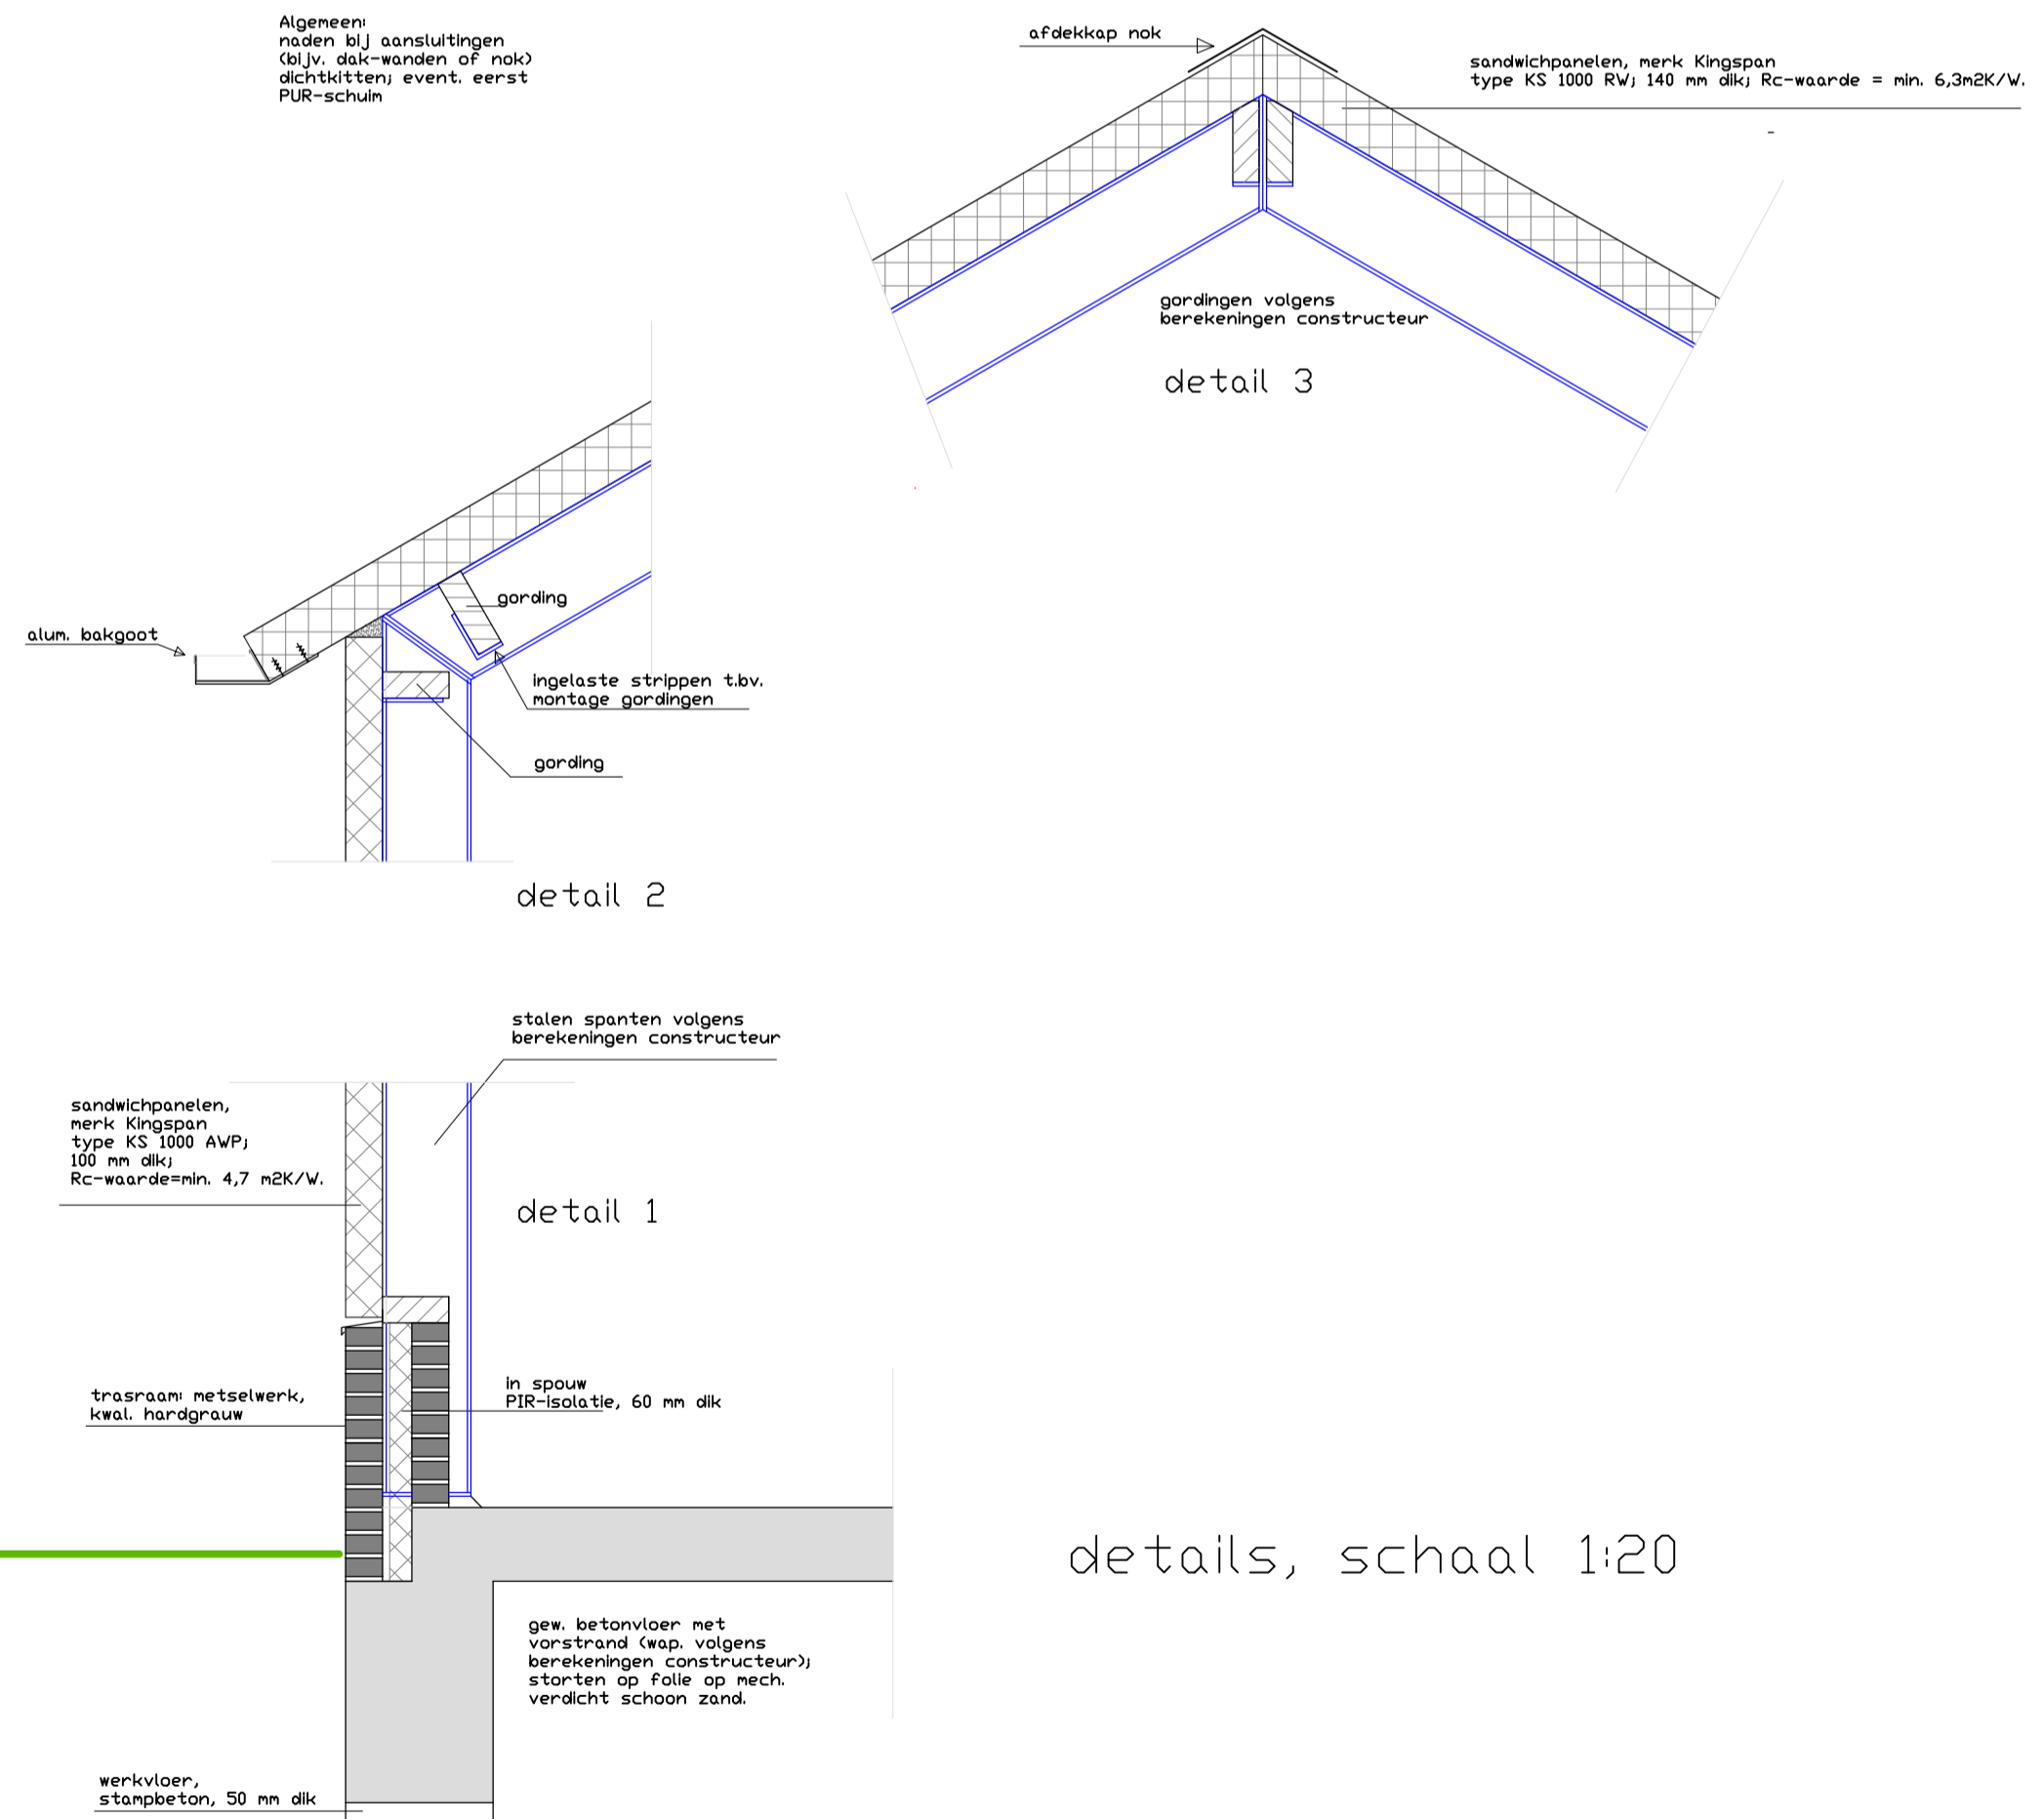

details, schaal 1:20

Gemeente Texel .txl

Behoort bij besluit van burgemeester en wethouders van Texel, zaaknummer: 3136818 kenmerk document: Bijlage 2/9 namens de burgemeester en wethouders van Texel,

de heer F. Galarce Morales, teamleider Vergunningen, Toezicht & Handhaving

Frans Lugtmeijer bouwkundig teken- en adviesbureau
Hoofdweg 76, 1795 JE, De Cocksdorp, tel. 0222-311319, E-mail: franslugtmeijer@kpnmail.nl

| | | |
|---------------|--|------------------|
| Werk | Nieuwbouw van een bedrijfsruimte aan De Rede 7, 1797 SM ('t Horntje) Den Hoorn | |
| Opdrachtgever | | |
| Onderwerp | GEVELS, DOORSNEDE BEDRIJFSGEDEELTE | |
| Schaal | Schaal 1:100 / 1:50 / 1:20 / Datum: november 2020 / Gew.: 10 februari 2022 / 26 april 2022 / 17-7-2022 | |
| Getekend | Frans Lugtmeijer / bouwkundig opzichter-tekenaar BNA/VTs, adviseur | TEK.NR. 20-11-7B |