

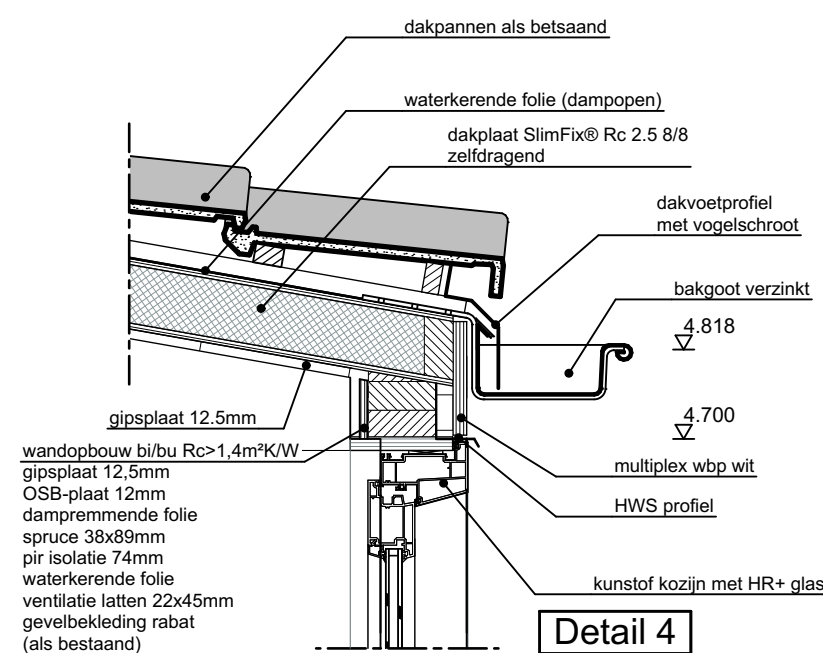


Gemeente Texel .txl


Behoort bij besluit van burgemeester en wethouders van Texel, zaaknummer: 3138613 kenmerk document: Bijlage 2/3 namens de burgemeester en wethouders van Texel, de heer F. Galarce Morales, teamleider Vergunningen, Toezicht & Handhaving

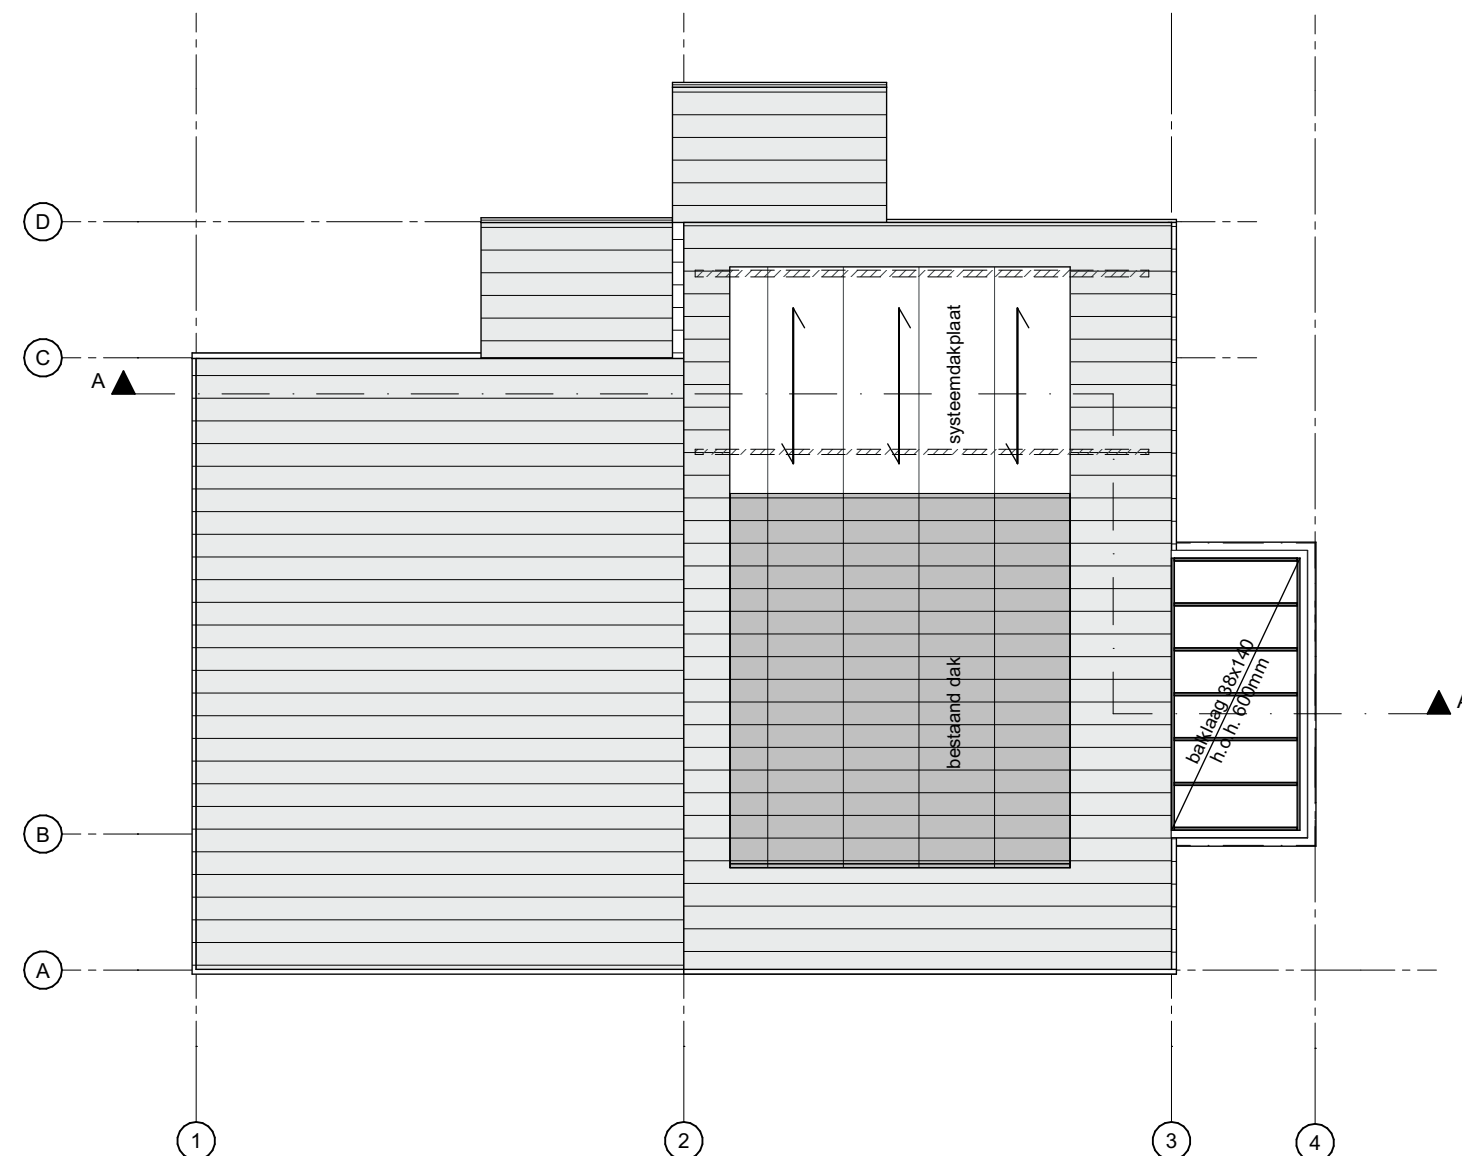


Detail 3

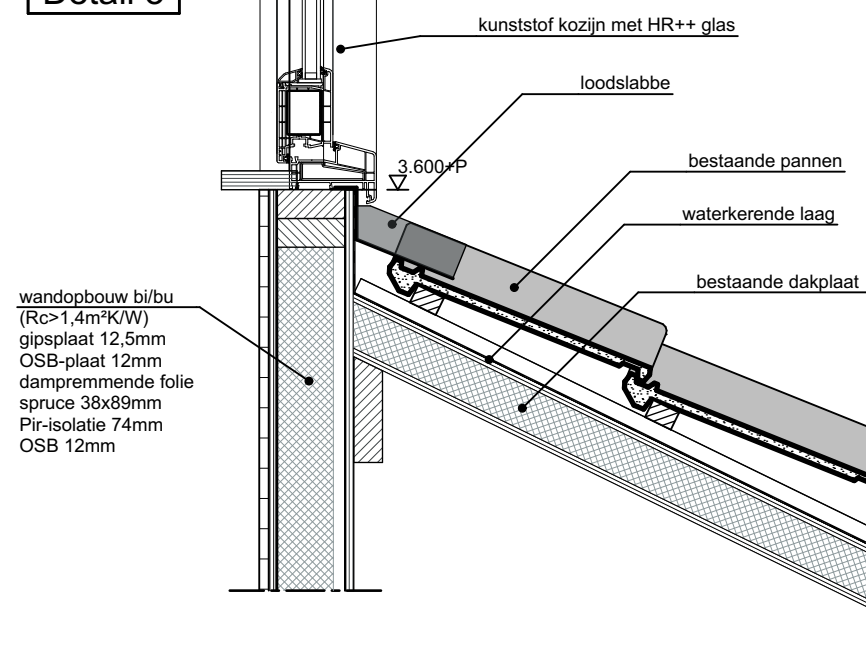


dak constructie

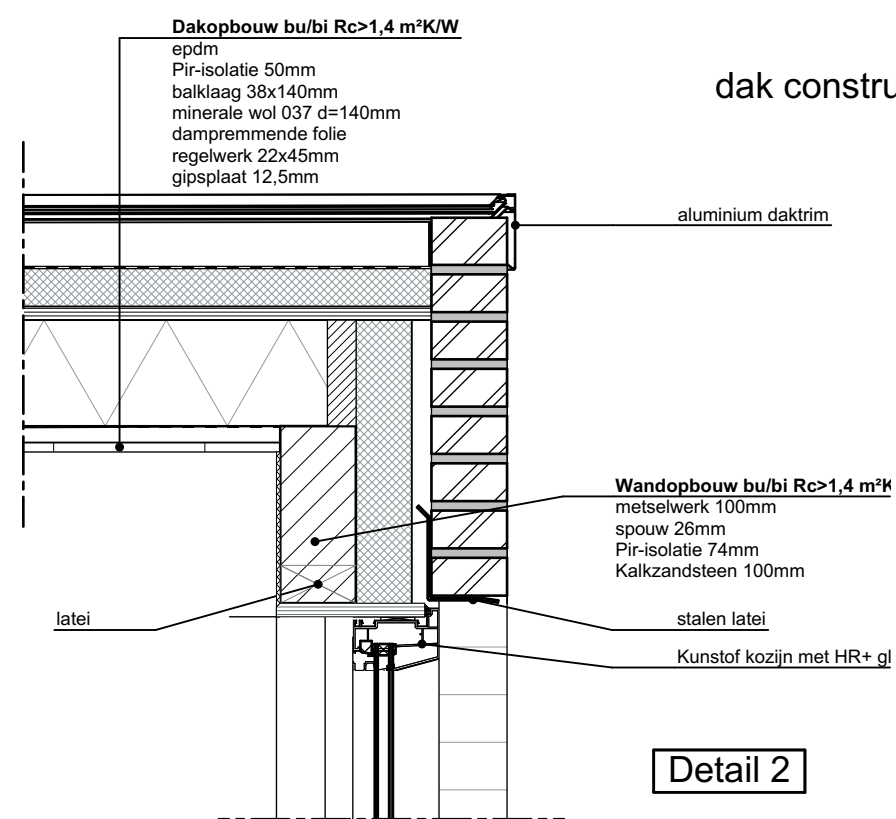


Detail 2

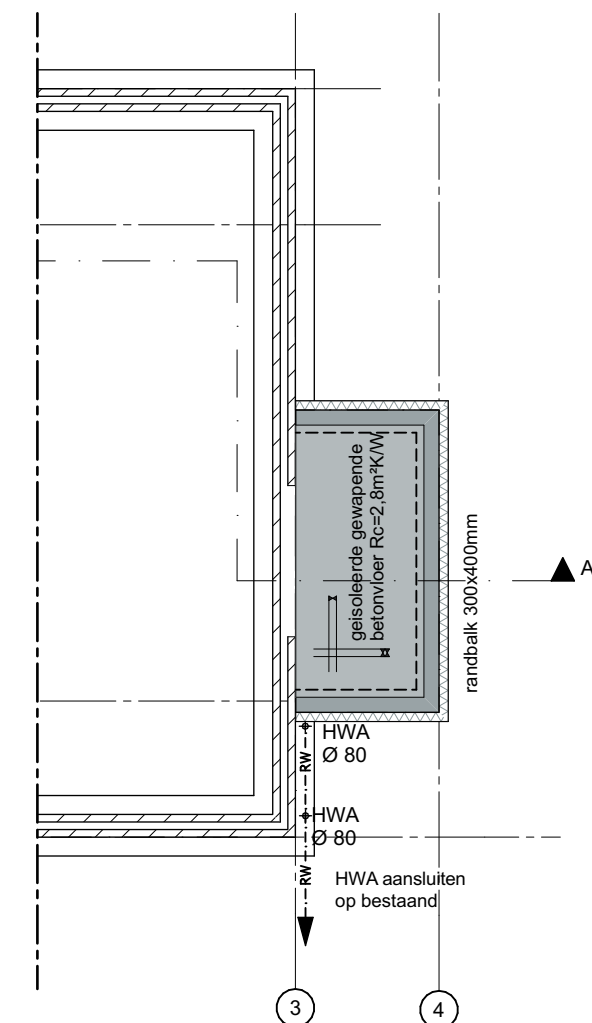

Fundering

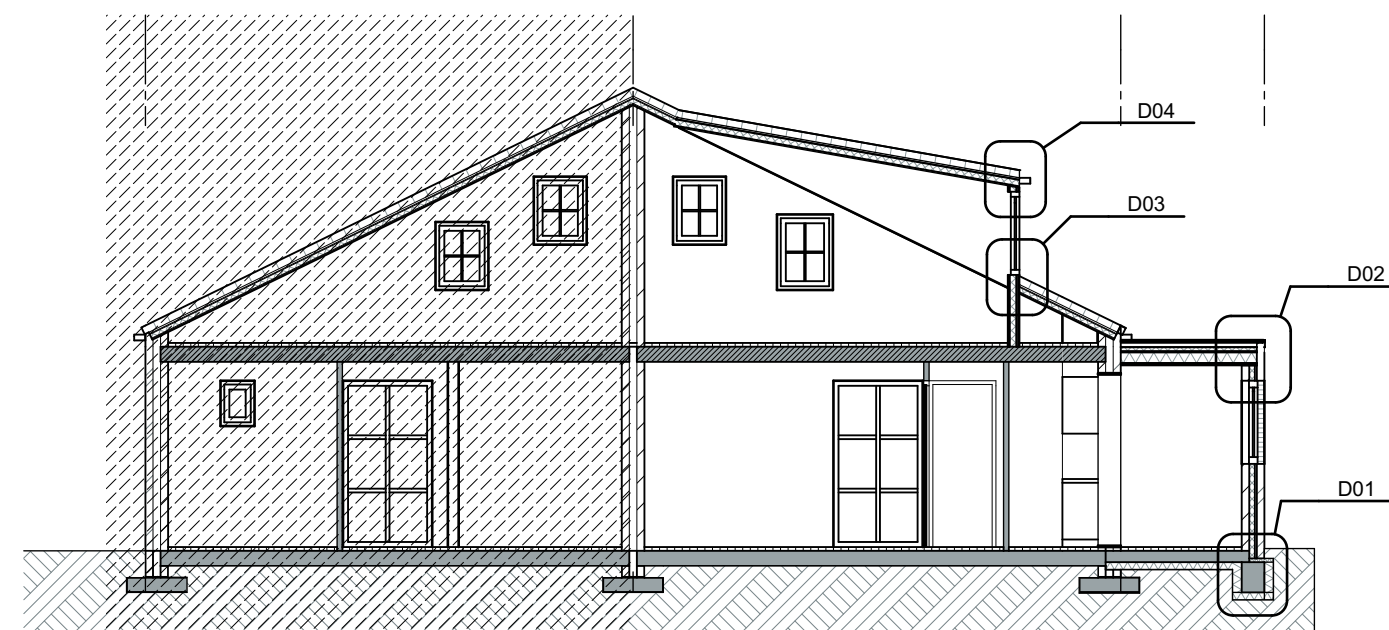

Doorsnede A-A

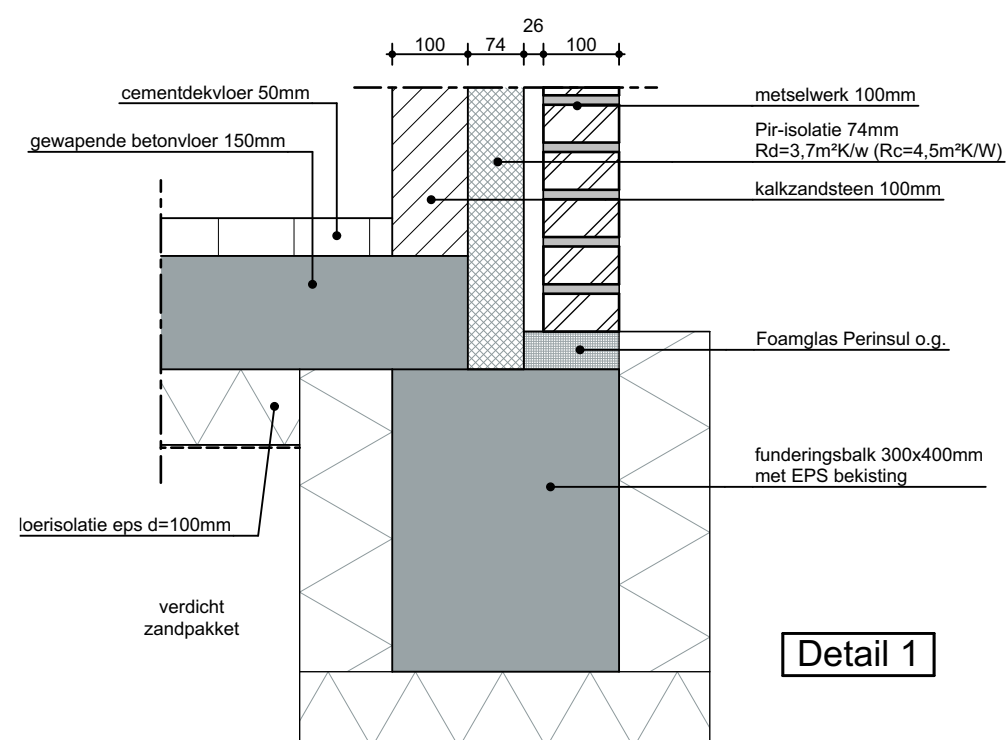

Detail 1

Architectenburo VEEGER

Project: <b>Uitbouw zomerwoning</b> Roggeslootweg 762 te de Cocksdorp	Opdrachtgever:	Werk: <b>2161</b>
Onderdeel: <b>Technische Tekening</b> Details, -1-, Doorsneden nieuw, 2.	Datum: <b>17-02-2022</b> Getekend: <b>jt</b> Schaa: <b>1:100</b> Formaat: <b>A2</b>	Tekening: <b>30</b>
www.veegertextel.nl	info@veegertextel.nl	0222-314037
Kogerstraat 43	1791 EP Den Burg	Kvk 57351570