



toiletgeb. plaats.

Camping veld =  
55 by 55 meter  
daar om heen de  
bomen/wilgen singel  
van 6 meter breed.

— voldoende parkeer  
gelegenheid =  
van beton.

Gemeente Texel

.txl

Behoort bij besluit van  
burgemeester en wethouders van Texel,  
zaaknummer: 3125626  
kenmerk document: bijlage 1/1  
namens de burgemeester en wethouders van  
Texel,


de heer F. Galarce Morales,  
teamleider Vergunningen, Toezicht & Handhaving



## Naamloze kaart

Geef een beschrijving van je kaart.

Legenda

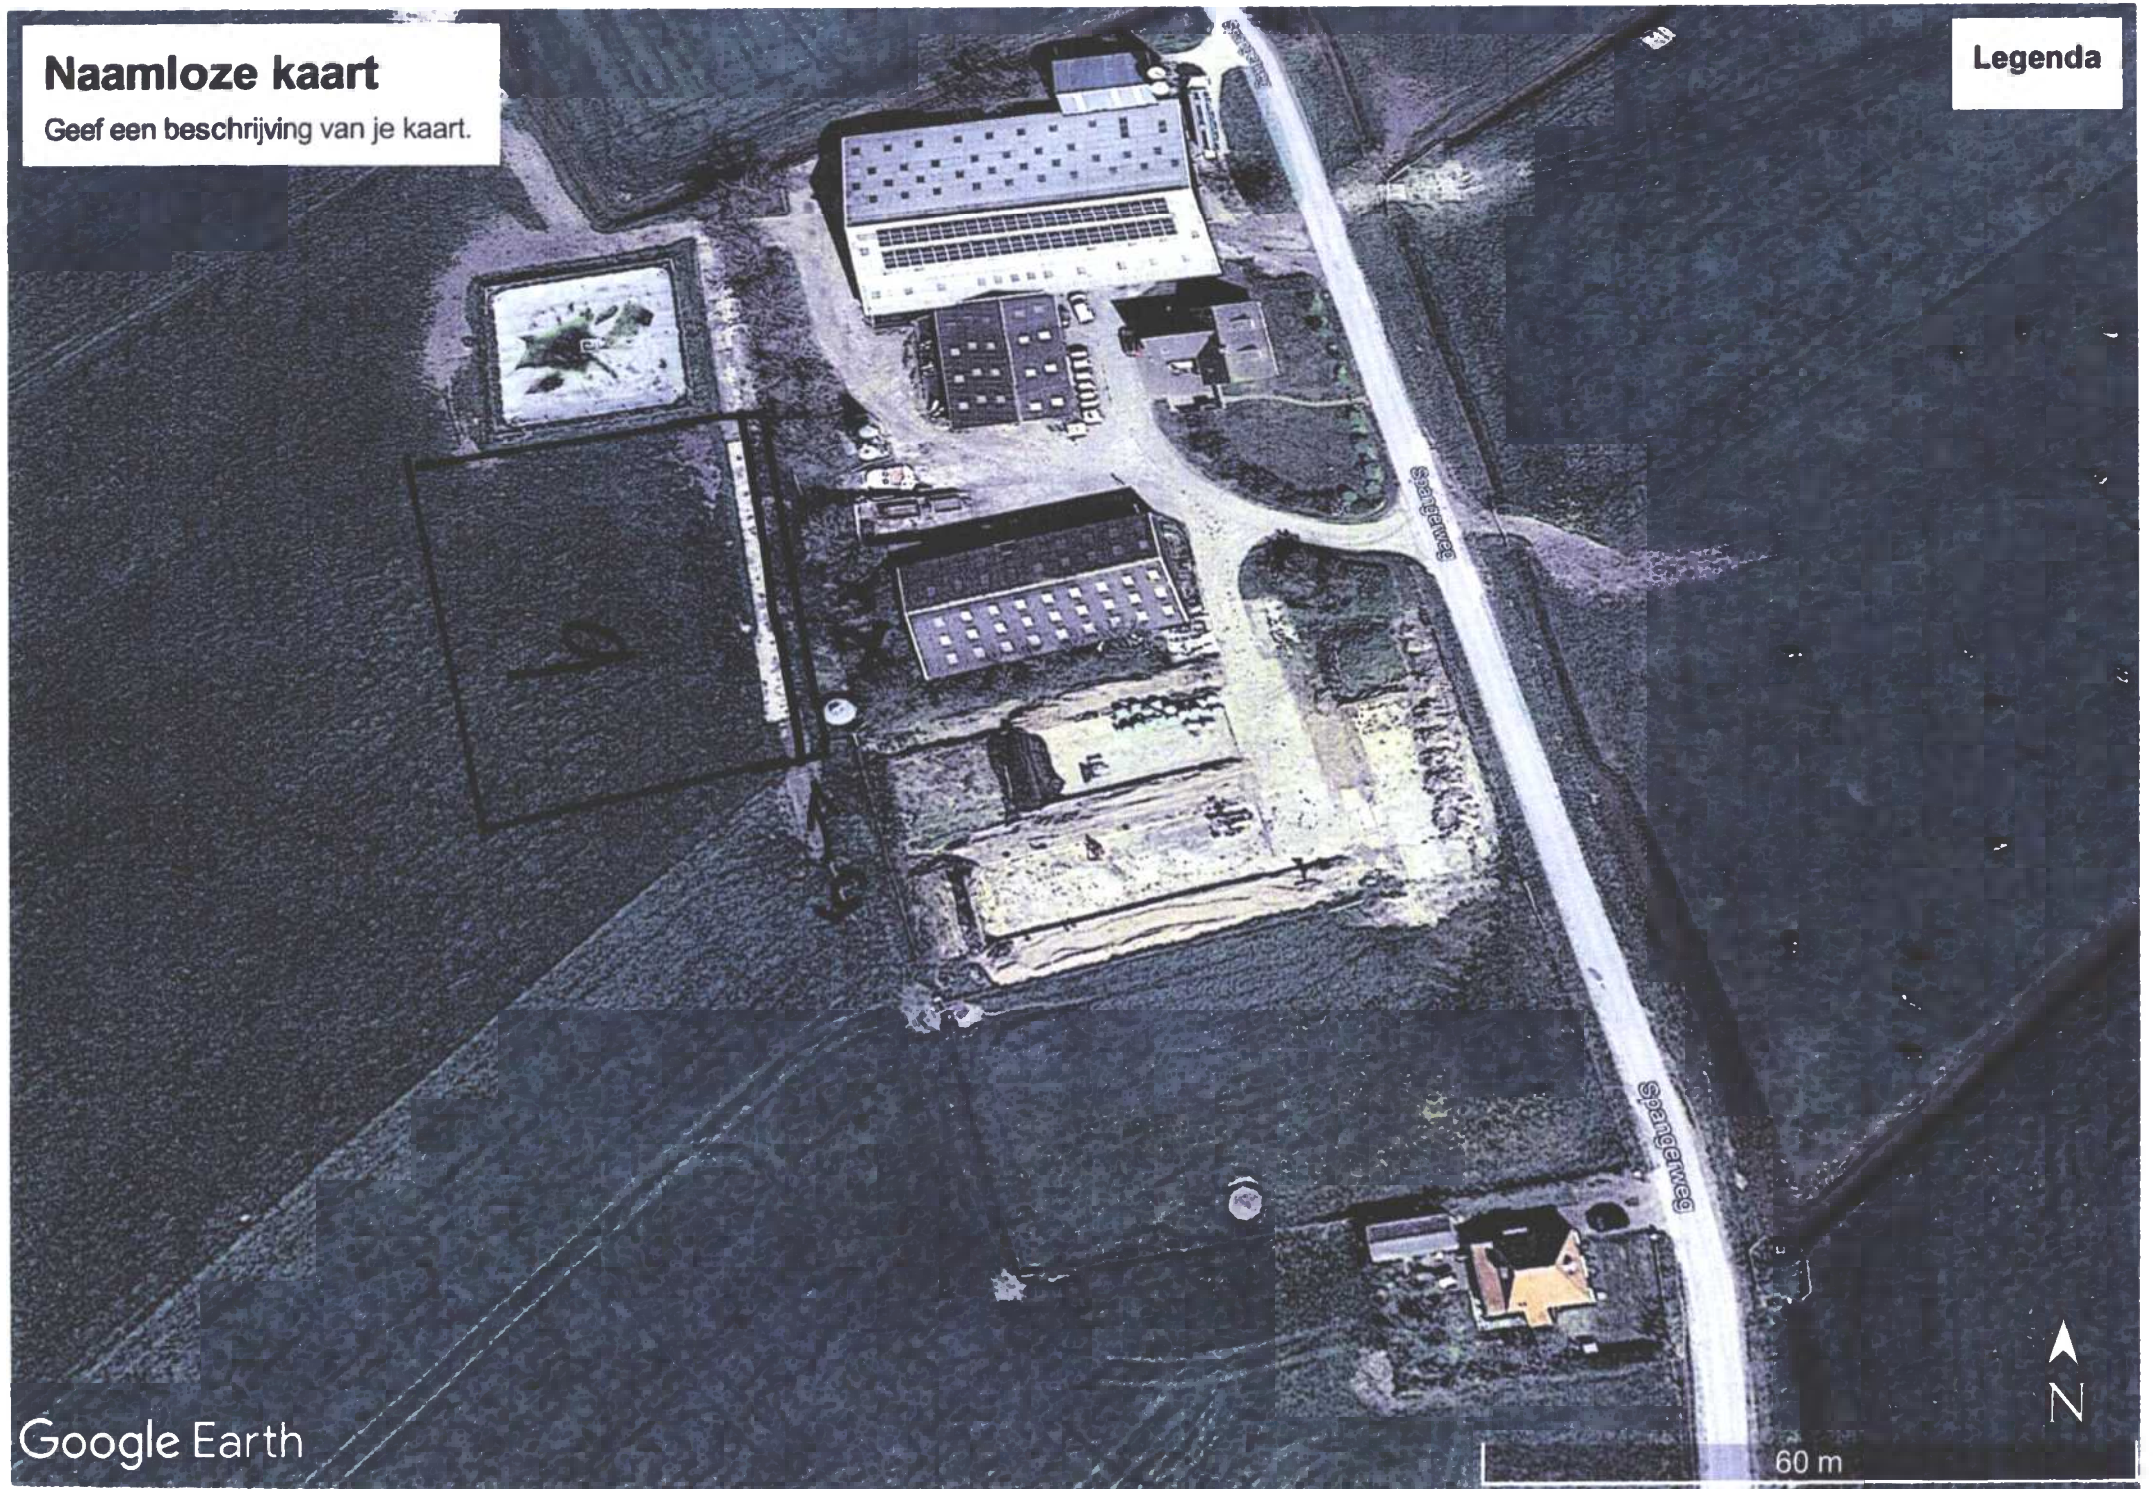

Google Earth