


Te nemen nieuwe (compensatie)
 Tuinwal.

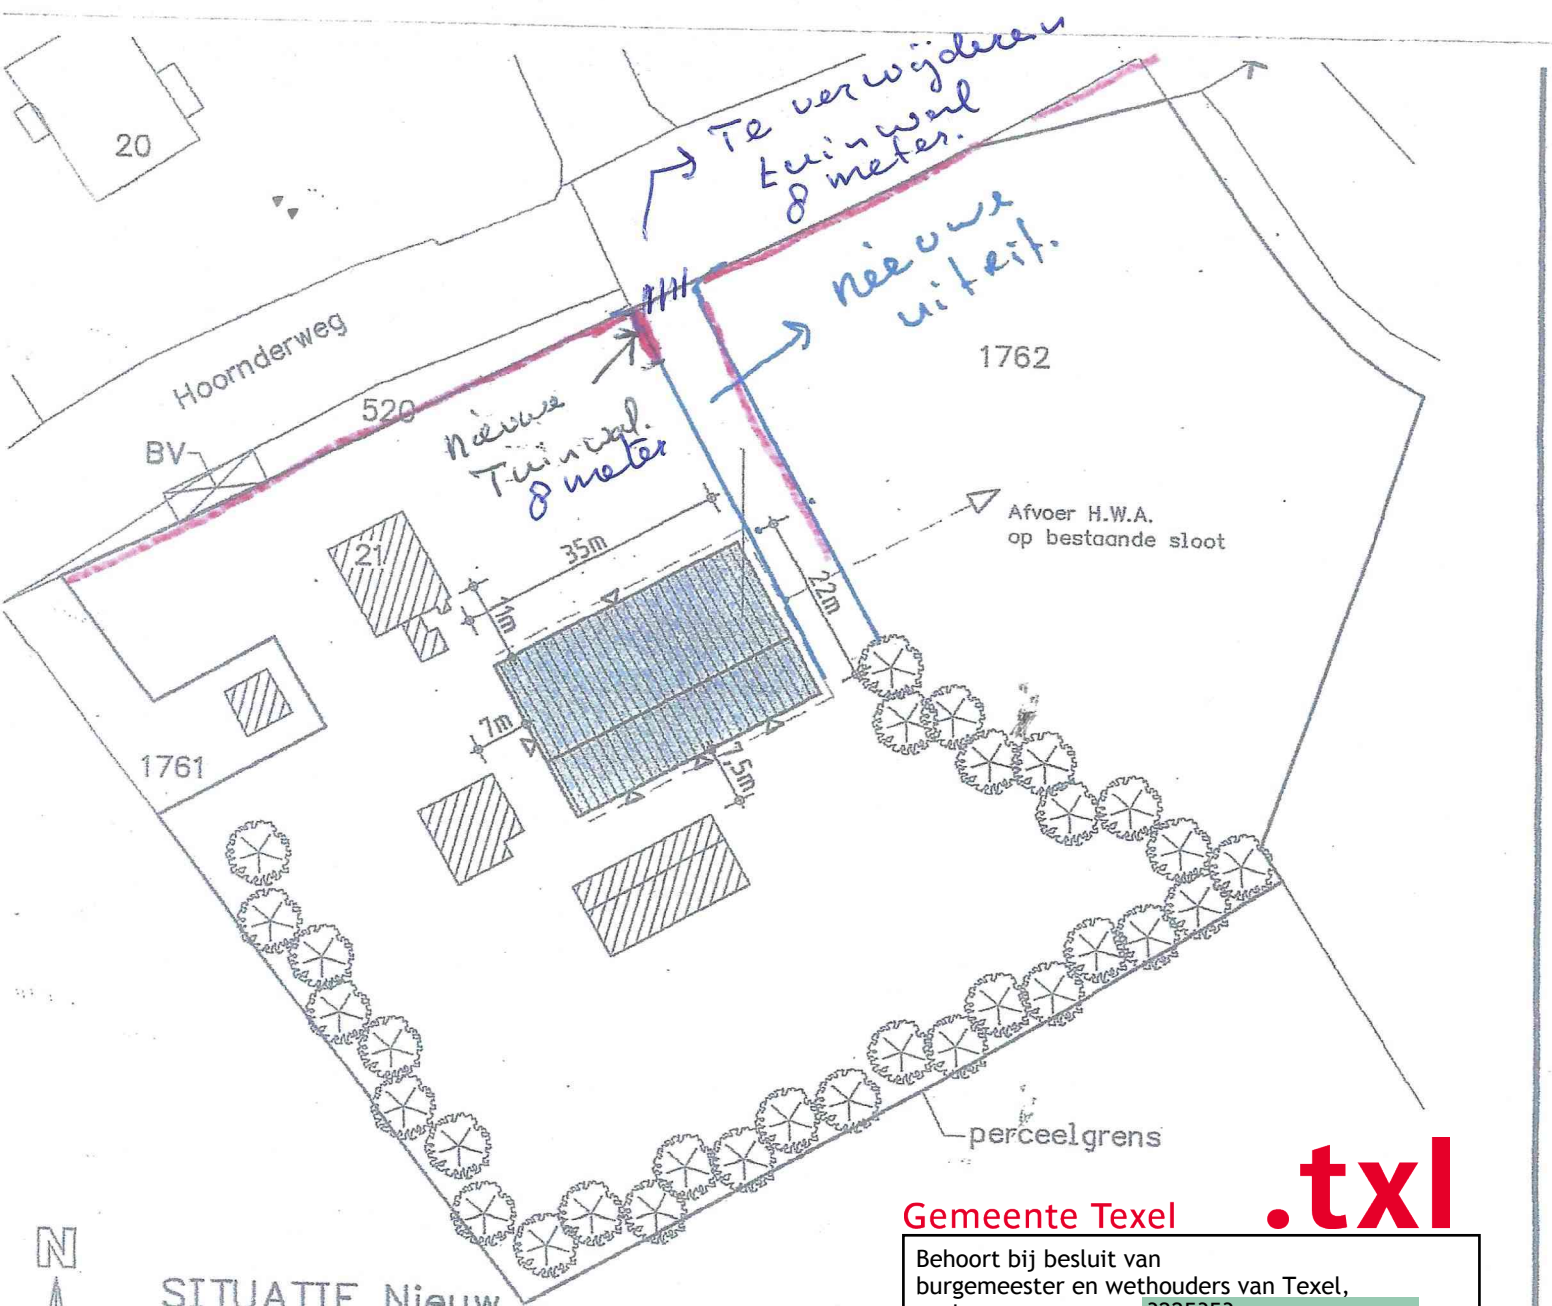

SITUATIE Nieuw

Schaal: 1:1000

Kadastraal gemeente Texel

Sectie: 0 Nr.: 1762

Gemeente Texel

.txl

Behoort bij besluit van
 burgemeester en wethouders van Texel,
 zaaknummer: 3225353
 kenmerk document: bijlage 1/1
 namens de burgemeester en wethouders van
 Texel,

de heer F. Galarce Morales,
 teamleider Vergunningen, Toezicht & Handhaving


DRACHTGEVER:

GEWIJZIGD :

GEWIJZIGD :

GEWIJZIGD :

GEWIJZIGD :

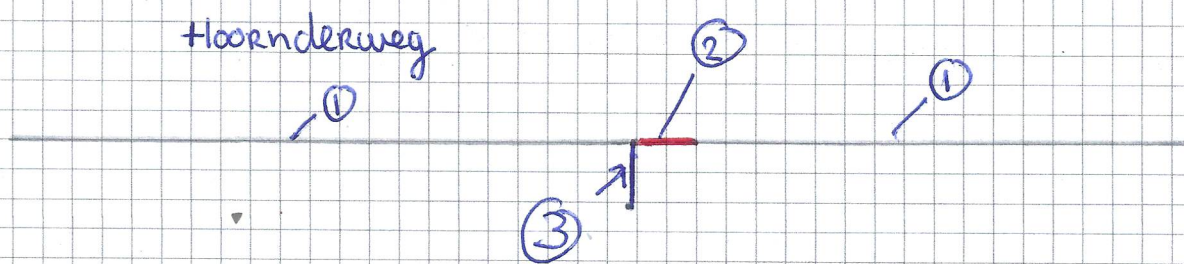

Schaal: 1:1000

- ① Bestaande tuinwal.
- ② Te verwijderen tuinwal \rightarrow 8 meter
- ③ nieuw te plaatsen tuinwal \rightarrow 8 meter.