




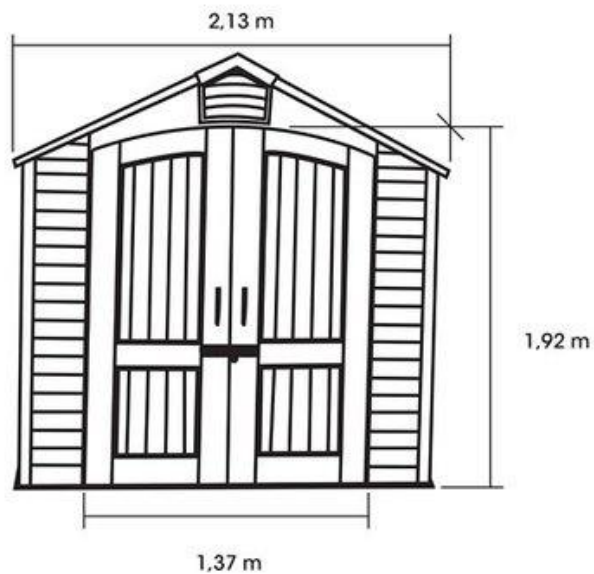

3D impressie

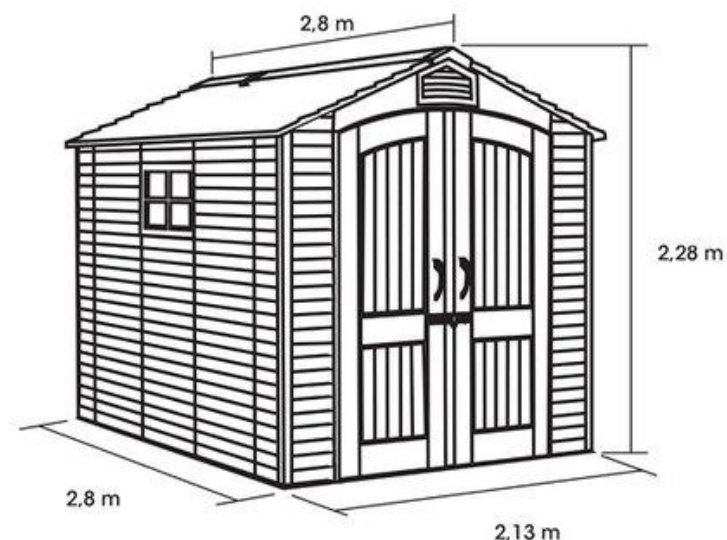

Maatvoering

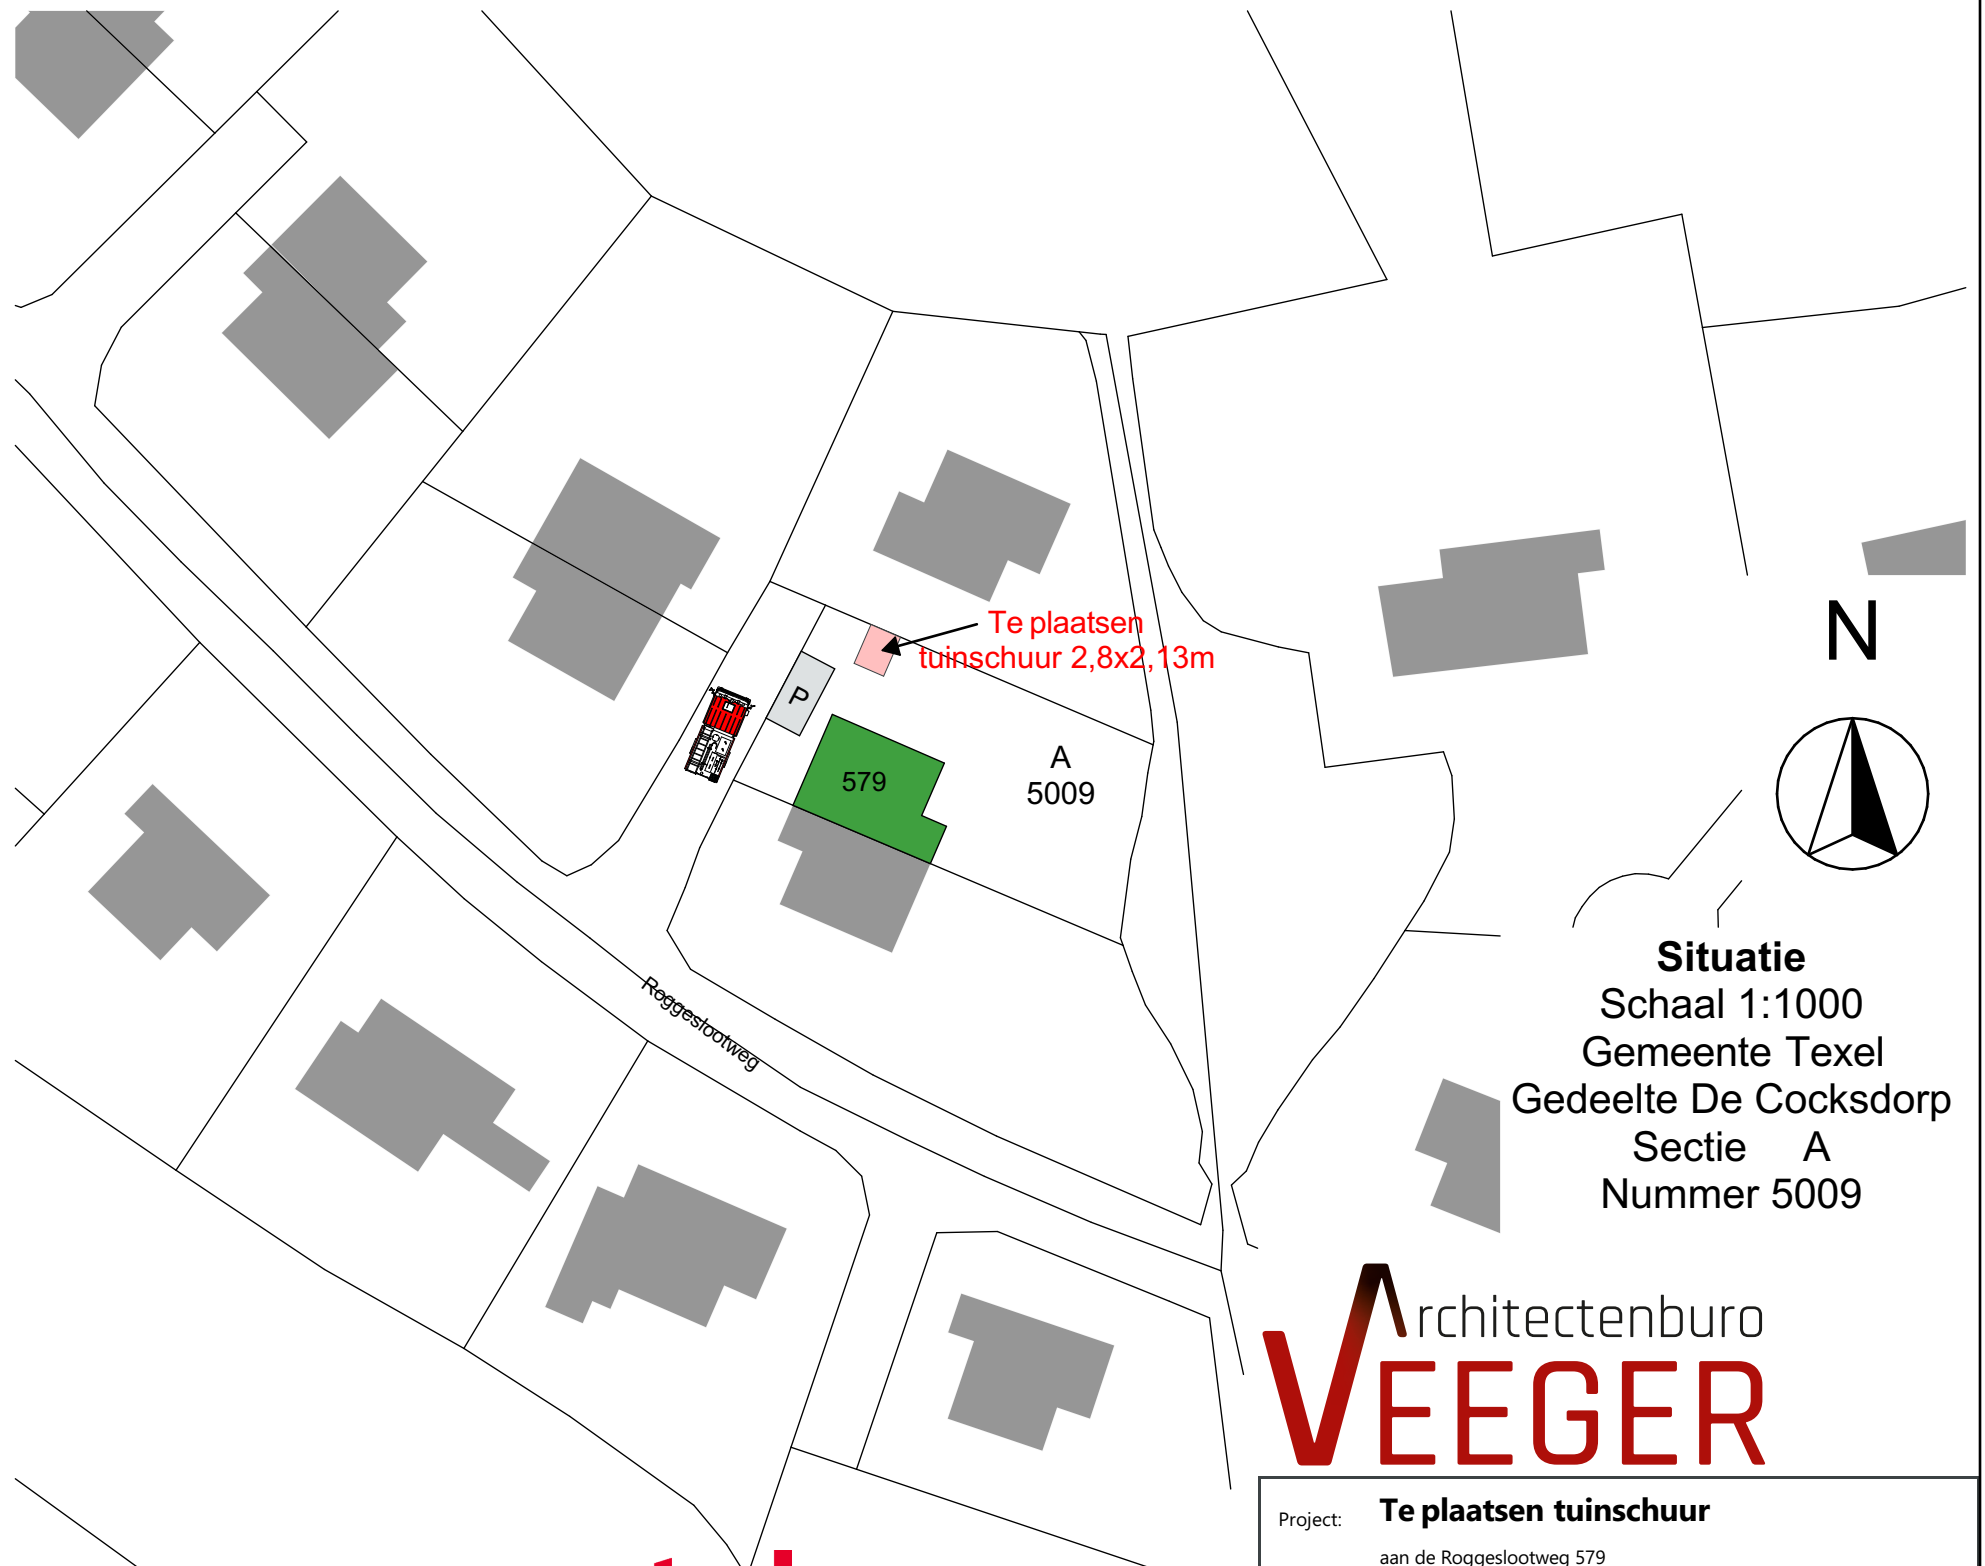

Gemeente Texel

.txl

Behoort bij besluit van  
burgemeester en wethouders van Texel,  
zaaknummer: 3238384  
kenmerk document: Bijlage 1/1  
namens de burgemeester en wethouders van  
Texel,

de heer F. Galarce Morales,  
teamleider Vergunningen, Toezicht & Handhaving

**Situatie**  
Schaal 1:1000  
Gemeente Texel  
Gedeelte De Cocksdorp  
Sectie A  
Nummer 5009

Architectenburo  
**VEEGER**

Project: **Te plaatsen tuinschuur**  
aan de Roggeslootweg 579

Onderdeel: **Ontwerptekening**  
Situatie, 3D impressie, Maatvoering

Datum: 06-09-2022  
Getekend: gb  
Schaal: 1:500  
Formaat: A3

Werk: **2206**  
Tekening: **20**

www.veegertexel.nl • info@veegertexel.nl • 0222-314037  
Kogerstraat 43 • 1791 EP Den Burg • KvK 57351570