


Behoort bij besluit van
burgemeester en wethouders van Texel,
zaaknummer: 3165739
kenmerk document: bijlage 1/13
namens de burgemeester en wethouders van
Texel,
woning
de heer F. Galarce Morales,
teamleider Vergunningen, Toezicht & Handhaving

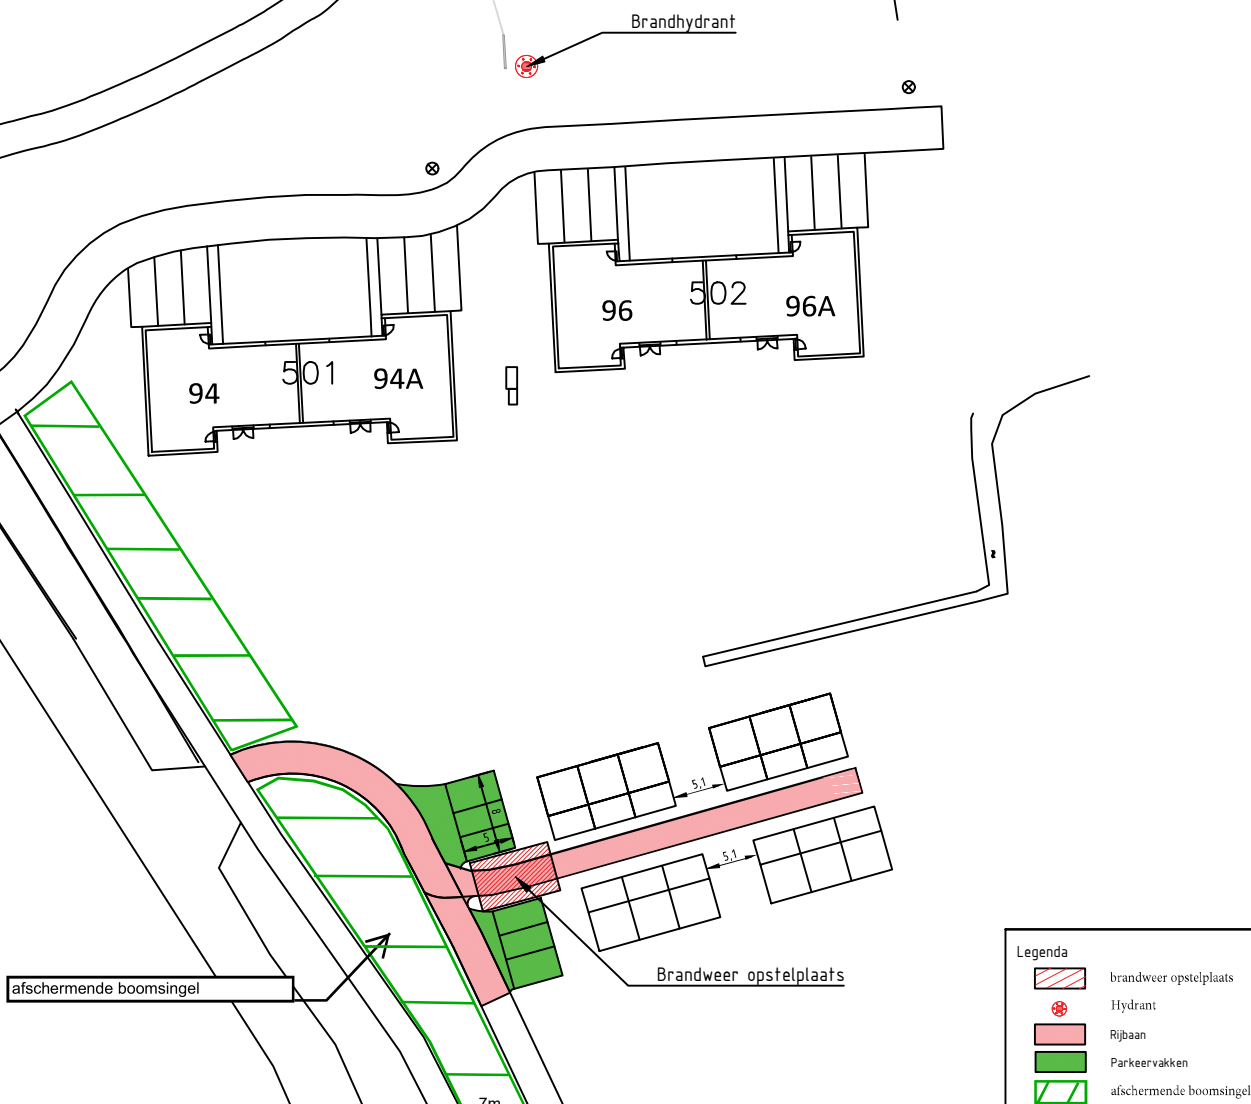

Legenda	
	brandweer opstelplaats
	Hydrant
	Rijbaan
	Parkeervakken
	afschermende boomsingel

C0	-	CONCEPT	JE
Nr	Datum	Wijziging: 16-09-2022: situatietekening + brandplan + wegen en parkeervakken samengevoegd	Tek

Opdrachtgever

Landal
Sluffervallei

Projectomschrijving

situatietekening planaanpassing+ brandweer +
wegen en parkeervakken

Tekeningomschrijving

situatieplan, brandplan,
wegen en parkeervakkenProjectnummer
OP220172Tekeningnummer
-

Tekenaar

J. Everts

Projectleider

R. Vierhout

Status

Definitief

Schaal

1:500

Formaat

A3

Wijz. nr.

02



HETEREN
Boortorenweg 15
7554 RS Hengelo
074 - 763 09 08
www.vanheteren.com
info@vanheteren.com