


doorsnede A-A

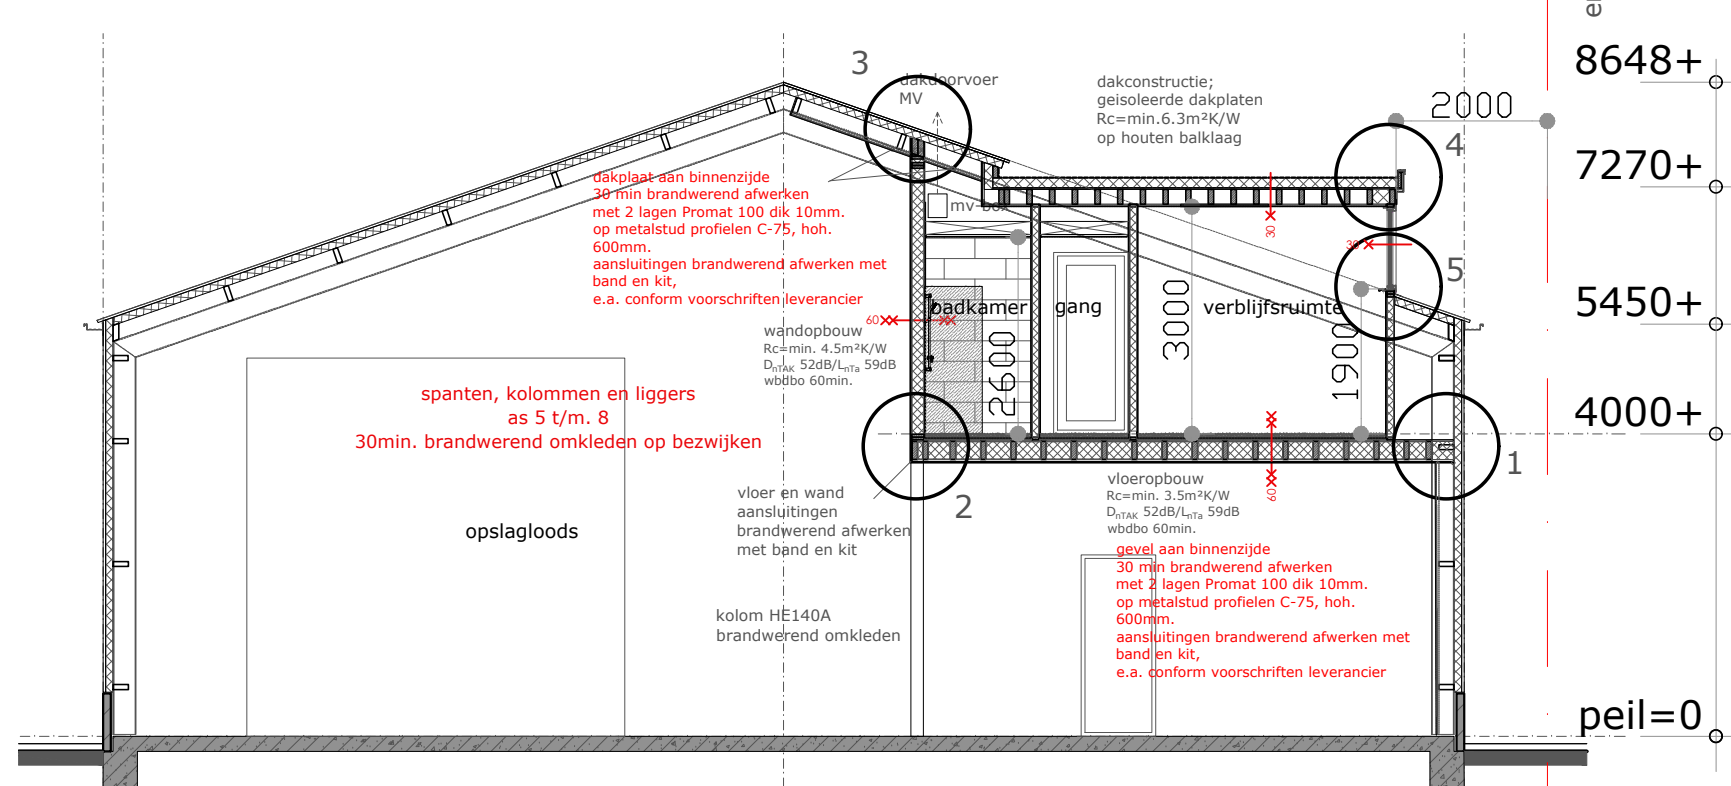

doorsnede B-B

kleuren en materialen

| onderdeel | materiaal | kleur |
|-----------------------|---------------------------|----------------------------|
| gevel | geïsoleerd sandwichpaneel | blauw grijs - bestaand |
| kozijnen | kunststof | antraciet |
| ramen en deuren | kunststof | licht grijs - bestaand |
| dakbedekking | geïsoleerd sandwichpaneel | blauw-grijs - als bestaand |
| bekleding dakkapellen | volkern/trespa | blauw-grijs - als bestaand |
| boeiden | volkern/trespa | |

Gemeente Texel

.txl

Behoort bij besluit van burgemeester en wethouders van Texel, zaaknummer: kenmerk document: namens de burgemeester en wethouders van Texel,

Bijlage 1/73074026

de heer F. Galarce Morales, teamleider Vergunningen, Toezicht & Handhaving

RENVOOI

EPN-constructiewaarde

nieuwe onderdelen Rc min. vloer=3,5m²K/W, gevel=4,5m²K/W en dakkapellen =6,3m²K/W

U-waarde glas min. 1,1/m²K, ramen/deuren, kozijnen en gelijke constructiedelen min. 1,1 W/m²K

daglichttoetreding

n.v.t. betreft geen permanente bewoning

beglazing

beglazing uitvoeren conform NEN 3569

veiligheidsbeglazing uitvoeren conform NEN 3569 *

inbraakwerendheid

deuren, ramen en kozijnen en daarmee gelijk te stellen constructieonderdelen m.bt. de woonfunctie dienen te voldoen aan weerstandklasse 2 volgens de in NEN 5096 bepaalde inbraakwerendheid (SKG**)

geluidwering

toilet met waterspoeling, een kraan, een mechanisch ventilatiesysteem, een warmwatertoestel, installatie voor het verhogen van waterdruk of een lift veroorzaakt in een op aangrenzend perceel gelegen verblijfsgebied een volgens NEN 5077 bepaalde karakteristiek installatie-geluidsnivo van ten hoogste 30dB.

toegankelijkheidssector

vrije doorgang minimaal 850mm breed en 2300mm hoog. (VG/VR/toilet/badkamer/buitenruimte)

drempel t.p.v. maximaal 20mm hoog i.v.m. intergraltoegankelijkheid.

trappen/bordes

afmeting conform bouwbesluit

aantrede ter plaatse van klimlijn: min 188mm, optrade max 220mm

afschieding t.p.v. zijkant trap, min 0,8m. t.o.v. voorkant tredevlak

hoogte traphek t.p.v. verdieping 1 meter

afmeting spijlen tussen trapborden, leuning en traphek Ø20mm hoh. 120

onderzijde trap 30min. brandwerend afwerken

wand/vloerafwerking natte ruimtes

toilet en badkamer voorzien van tegelwerk, wandtegels in toilet tot min. 1200+

in badkamer tot min. 2100+ vloerpeil

riolering

riolering uitvoeren volgens de NEN 3215, lucht- en waterdicht, aansluiten op bestaand riool

uitgevoerd als een gescheiden stelsel

Riool door eigen terrein naar Gemeente riool in stoompoort brengen

gas, electra- en watervoorziening

gasinstallatie uitvoeren conform de geldende normen,GAVO voorschriften en NEN1078-99 + NEN2078-97

elektrische installatie uitvoeren conform de geldende normen en voorschriften en NEN1010

waterinstallatie uitvoeren conform de geldende normen voorschriften en NEN3678, NEN3679, NEN5077

douche en wastafel in ruimten voorzien van warm-, en koudwater aansluitingen conform geldende normen

ventilatie uitvoeren conform ventilatieberekening bouwserviceburo fup

badkamer min. 14dm³/s, toiletten min. 7dm³/s en keukens min. 21dm³/s voorzien van mechanische ventilatie alvoer

ventilatievoorzieningen uitvoeren conform de geldende normen en voorschriften NEN1087

toevoeropeningen voor verse lucht zijn regelbaar tussen 0 en 25 %, met een minimum van 10 %

verwarmingsinstallatie

cv-installatie uitvoeren conform NEN 3026

brandveiligheid

- voorzieningen brandveiligheid uitvoeren conform "eisen voor de brandveiligheid"
- hoofd draagconstructie 60 minuten brandwerend bekleden tegen bezwijken
- vloer en trap waarover de vluchtroute van uite de woning voert bezwijken niet binen 30 minuten bij brand in een subcompartment waar vluchtroute niet ligt
- verkeersruimte voorzien van rookmelder (r.m.)
- binnenwanden en deuren minimaal 20min. brandwerend
- materiaal toegepast aan binnenzijde van schachten, kokers of kanaal grenzend aan meer dan een brand -of subcompartment dienen te voldoen aan brandklasse A2
- over een dikte van ten minste 0,01m.
- rookgasafvoer brandveilig uitvoeren volgens NEN 6062, horizontale afstand rookgasvoorziening en een brandgevaarlijk dak als bedoeld in NEN 6063 van een op vaste brandstof gestookt toestel min. 15m.
- bovenzijde vloer/trap/bordes constructies vluchtroute (beschermd of extra beschermd vluchtroute) uitvoeren met brandklasse Cf en rookklasse s1fl vlg. NEN-EN 13501-1.
- toe te passen materialen op wanden en plafonds in vluchtroute (beschermd of extra beschermd vluchtroute), uitvoeren met brandklasse B, rookklasse S2, vlg. NEN-EN 13501-1.
- geen opslag van (brandbare) materialen en goederen in de gangen/trappenhuizen. Deze ten alle tijden vrijhouden i.v.m. vluchtroutes
- gevelbekleding in brandoverslagtrajecten dient te voldoen aan brandklasse B

brandweervoorzieningen

- 30 30 minuten brandwerend
- 60 60 minuten brandwerend
- zelfsluitend
- rookmelder, 220v, gekoppeld
- noodverlichting, min. 1 lux
- sproeischuimblusser 6 liter
- uitgang / nooduitgang, transparant 1 lux
- vluchtroute aanduiding
- zonder sleutel te openen
- meterkast
- mechanische ventilatie
- natuurlijke ventilatie

| | |
|--|---|
| maten in het werk controleren. constructie volgens nadere opgave fabrikant/leverancier/construcateur/fabrikant | |
| gewijzigde situatie | |
| 19-111 rev. blad 12 | |
| Werk: | personeelsverblijven en kantoorruimte in schuur |
| | Stommpoort 12a |
| Opdrachtgever: | 1792CT Oudeschild |
| | |
| schaal: | 1:100 |
| | |
| gew. | 27-09-2021 |
| | |
| gew. | 21-11-2021 |
| | |
| gew. | 04-01-2022 |
| | |

TX

bouwassist

uw assistent voor nieuw- en verbouwplannen

TX

bouwassist

uw assistent voor nieuw- en verbouwplannen

TX

bouw