


beganeground

bestaande schuur
buiten beoordeling vergunning

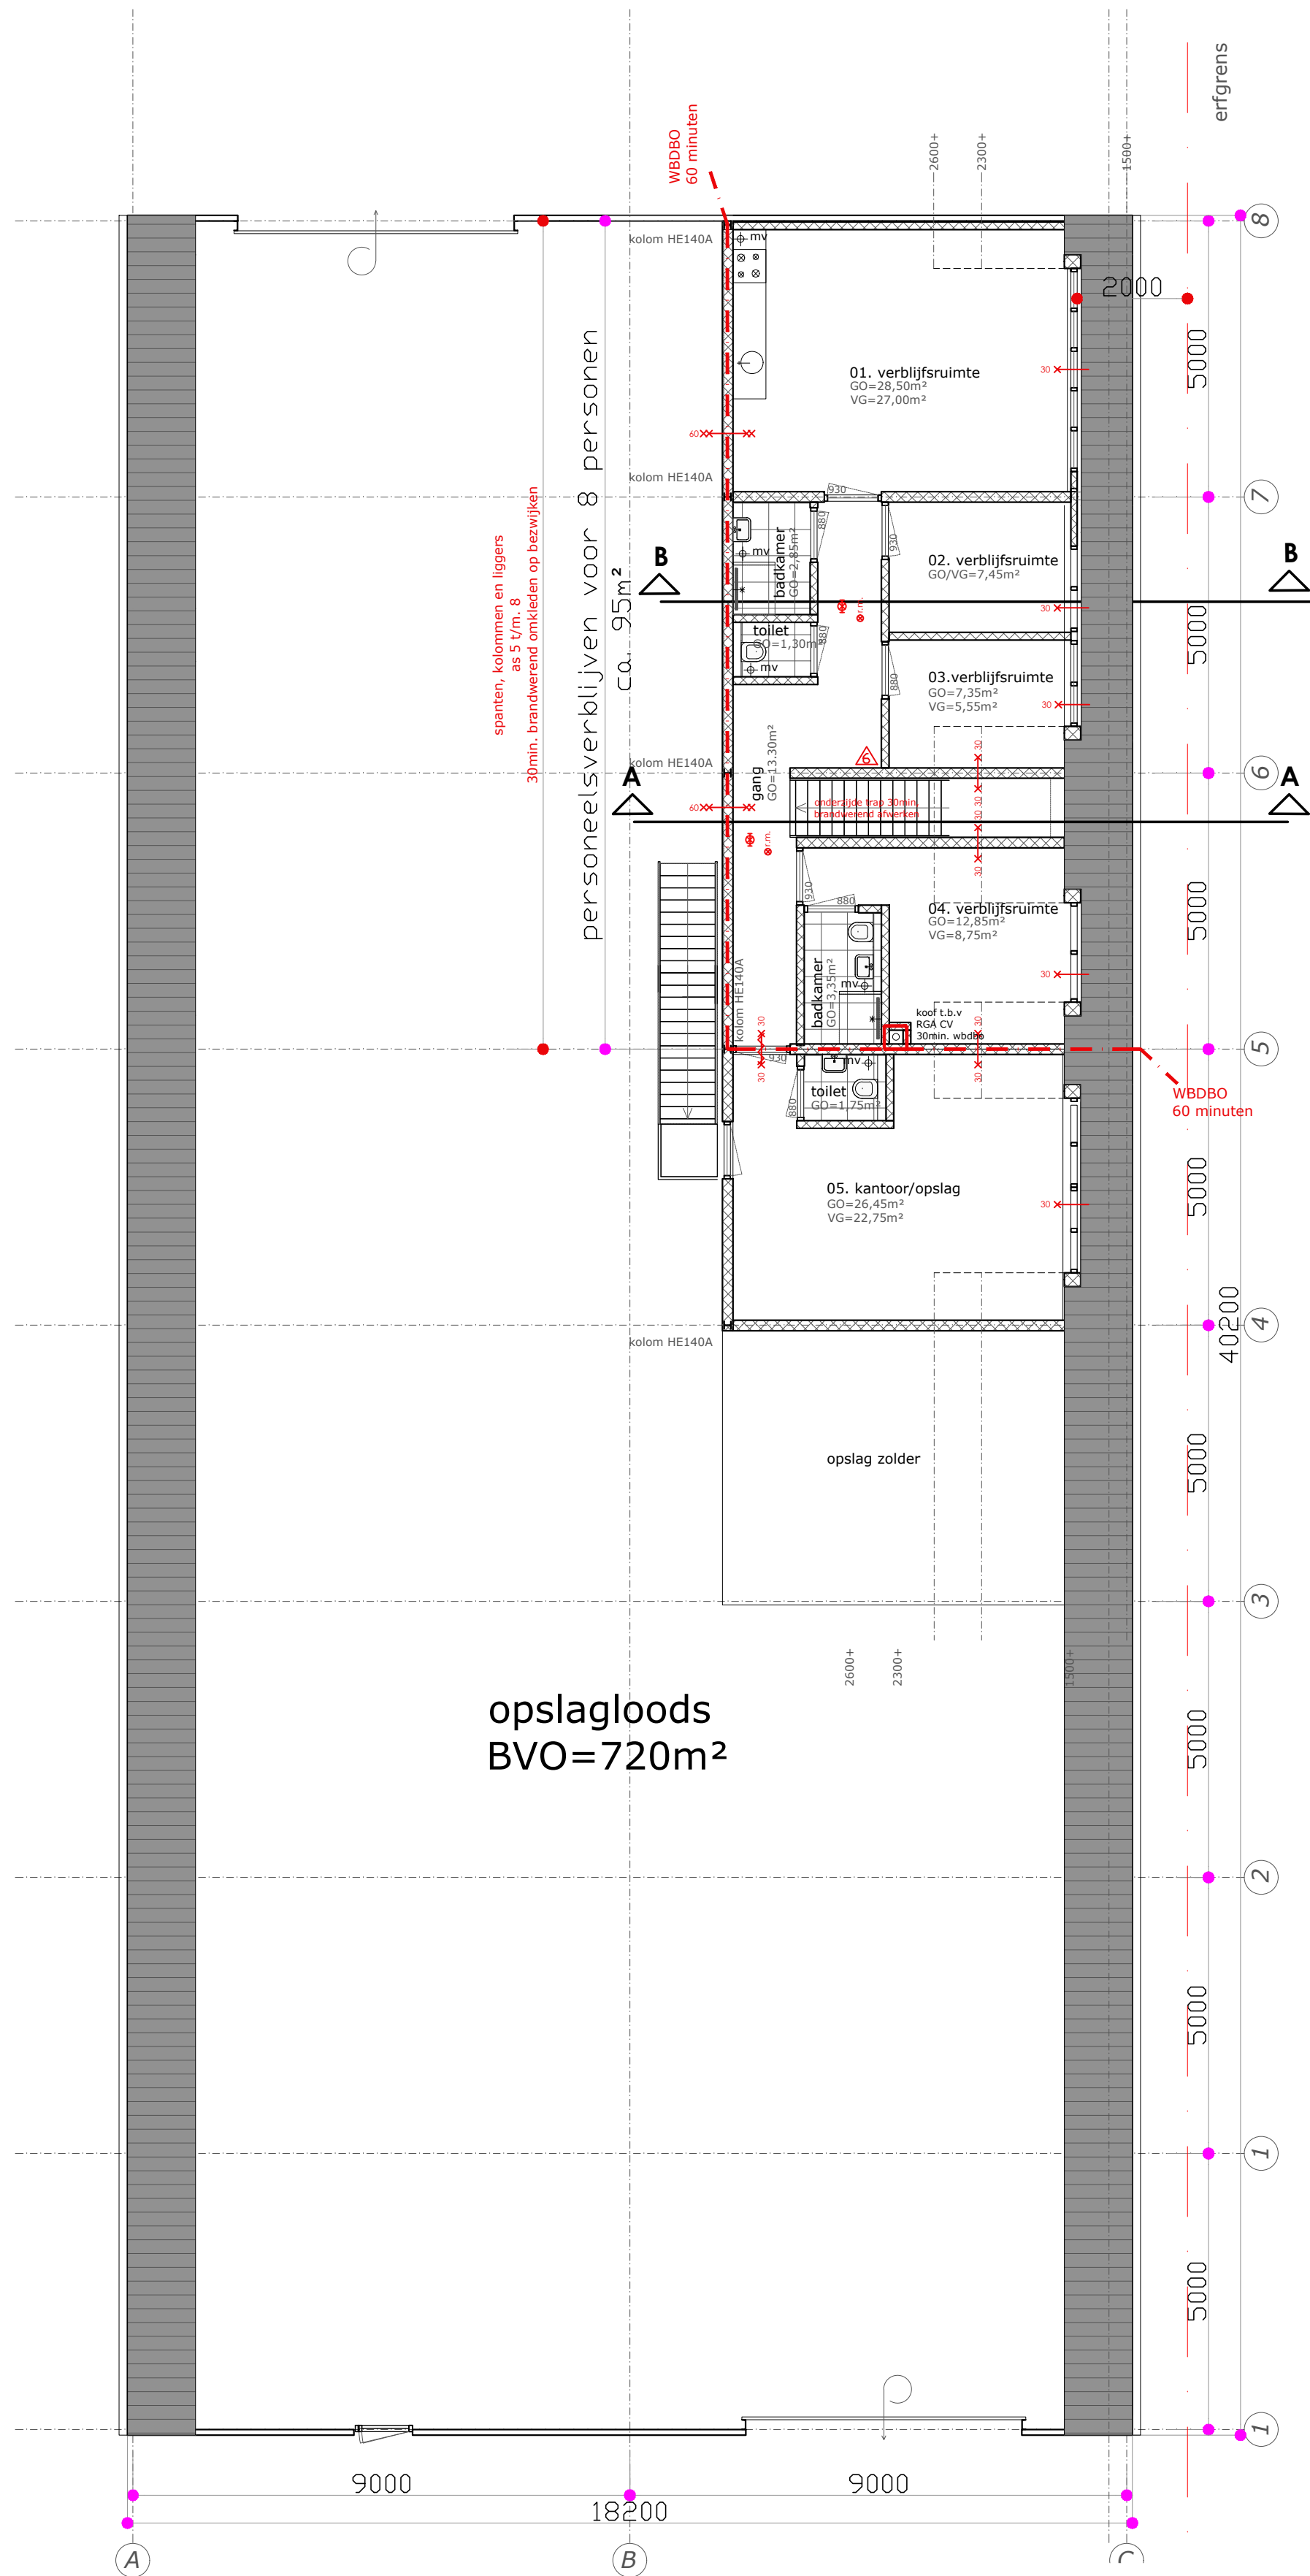

verdieping

Logiesfunctie
Ventilatieberekening
ventilatie min. 12dm³/s/ per persoon

verblijfsruimte 01 - 6 personen
6 * 12 = 72dm³/s
Ducoline 23ZR roosters in glas = 22,6 dm³/2/m
min. 3,18m rooster toepassen
afvoeren via MV-keuken 72dm³/s

verblijfsruimte 02 - 2 personen
2 * 12 = 24dm³/s
Ducoline 23ZR roosters in glas = 22,6 dm³/2/m
min. 1,07m rooster toepassen
afvoeren naar toilet en badkamer op de gang
ventilatie capaciteit deuren kier 24m = dagmaat 85cm
kier hoogte 2,4cm = 210cm2 x luchtsnelheid 0,83m1/sec. = 17.43dm3/sec.


verblijfsruimte 03 - 2 personen
2 * 12 = 24dm³/s
Ducoline 23ZR roosters in glas = 22,6 dm³/2/m
min. 1,07m rooster toepassen
afvoeren naar toilet en badkamer op de gang
ventilatie capaciteit deuren kier 24m = dagmaat 85cm
kier hoogte 2,4cm = 210cm2 x luchtsnelheid 0,83m1/sec. = 17.43dm3/sec.

toilet 10dm³/s afvoeren en
badkamer 24.86dm³/s
ventilatie capaciteit badkamer deur kier 36m = dagmaat 85cm
kier hoogte 3,6cm = 306cm2 x luchtsnelheid 0,83m1/sec. = 26.01dm3/sec.

verblijfsruimte 04 - 2 personen
2 * 12 = 24dm³/s
Ducoline 23ZR roosters in glas = 22,6 dm³/2/m
min. 1,07m rooster toepassen
afvoeren via badkamer min. 24 dm³/s
ventilatie capaciteit deuren kier 34m = dagmaat 85cm
kier hoogte 3,5cm = 297cm2 x luchtsnelheid 0,83m1/sec. = 24.65dm3/sec.

kantoorfunctie
Ventilatieberekening
ventilatie min. 6.5dm³/s/ per persoon

verblijfsruimte 05 - kantoor 1 persoon
1*6.5 = 6.5dm³/s
Ducoline 23ZR roosters in glas = 22,6 dm³/2/m
min. 0.29m rooster toepassen
afvoeren via toilet MV min. 7 dm³/s
ventilatie capaciteit deuren kier 20mm = dagmaat 85cm
kier hoogte 2,0cm = 170cm2 x luchtsnelheid 0,83m1/sec. = 14.11dm3/sec.

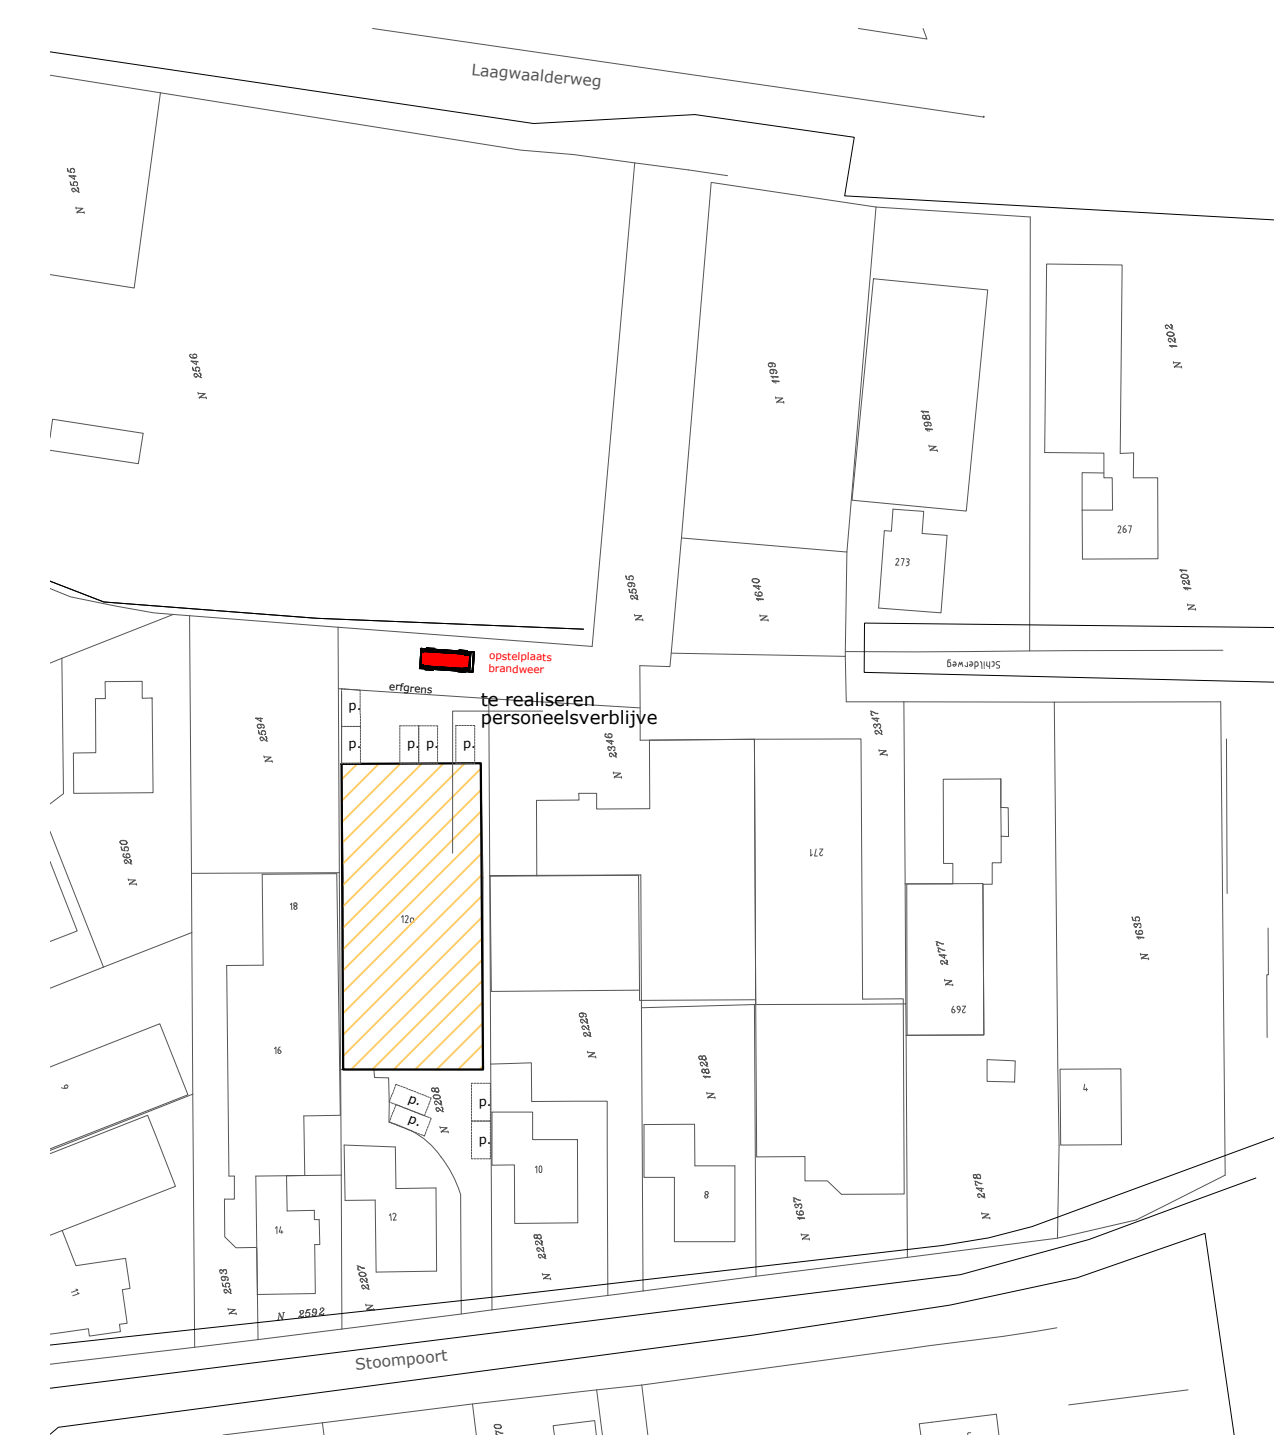

situatie

gemeente: Texel
gedeelte: Oudeschild
sectie: N. nr. 2208 / 2595
schaal: 1:1000

parkeervoorzienin

parkeervoorzieningen op eigen terrein
parkeerplaatsen min. 2500x5000mm.
3 stuks t.b.v. de personeelsverblijven
6 stuks t.b.v. de opslagloods

maten in het werk controleren. constructie volgens nadere opgave fabrikant/leverancier/constructeur/fabrikant

gewijzigde situatie		19-111 rev. blad 11
Werk:	personeelsverblijven en kantoorruimte in schuur	schaal: 1:100
	Stoompoort 12a	gew. 27-09-2022
	1792CT Oudeschild	gew. 21-11-2021
Opdrachtgever:		gew. 04-01-2021
		gew.

Gemeente Texel

.txl

Behoort bij besluit van
burgemeester en wethouders van Texel,
zaaknummer: Bijlage 2/7
kenmerk document: 3074026
namens de burgemeester en wethouders van
Texel,

de heer F. Galarce Morales,
teamleider Vergunningen, Toezicht & Handhaving