
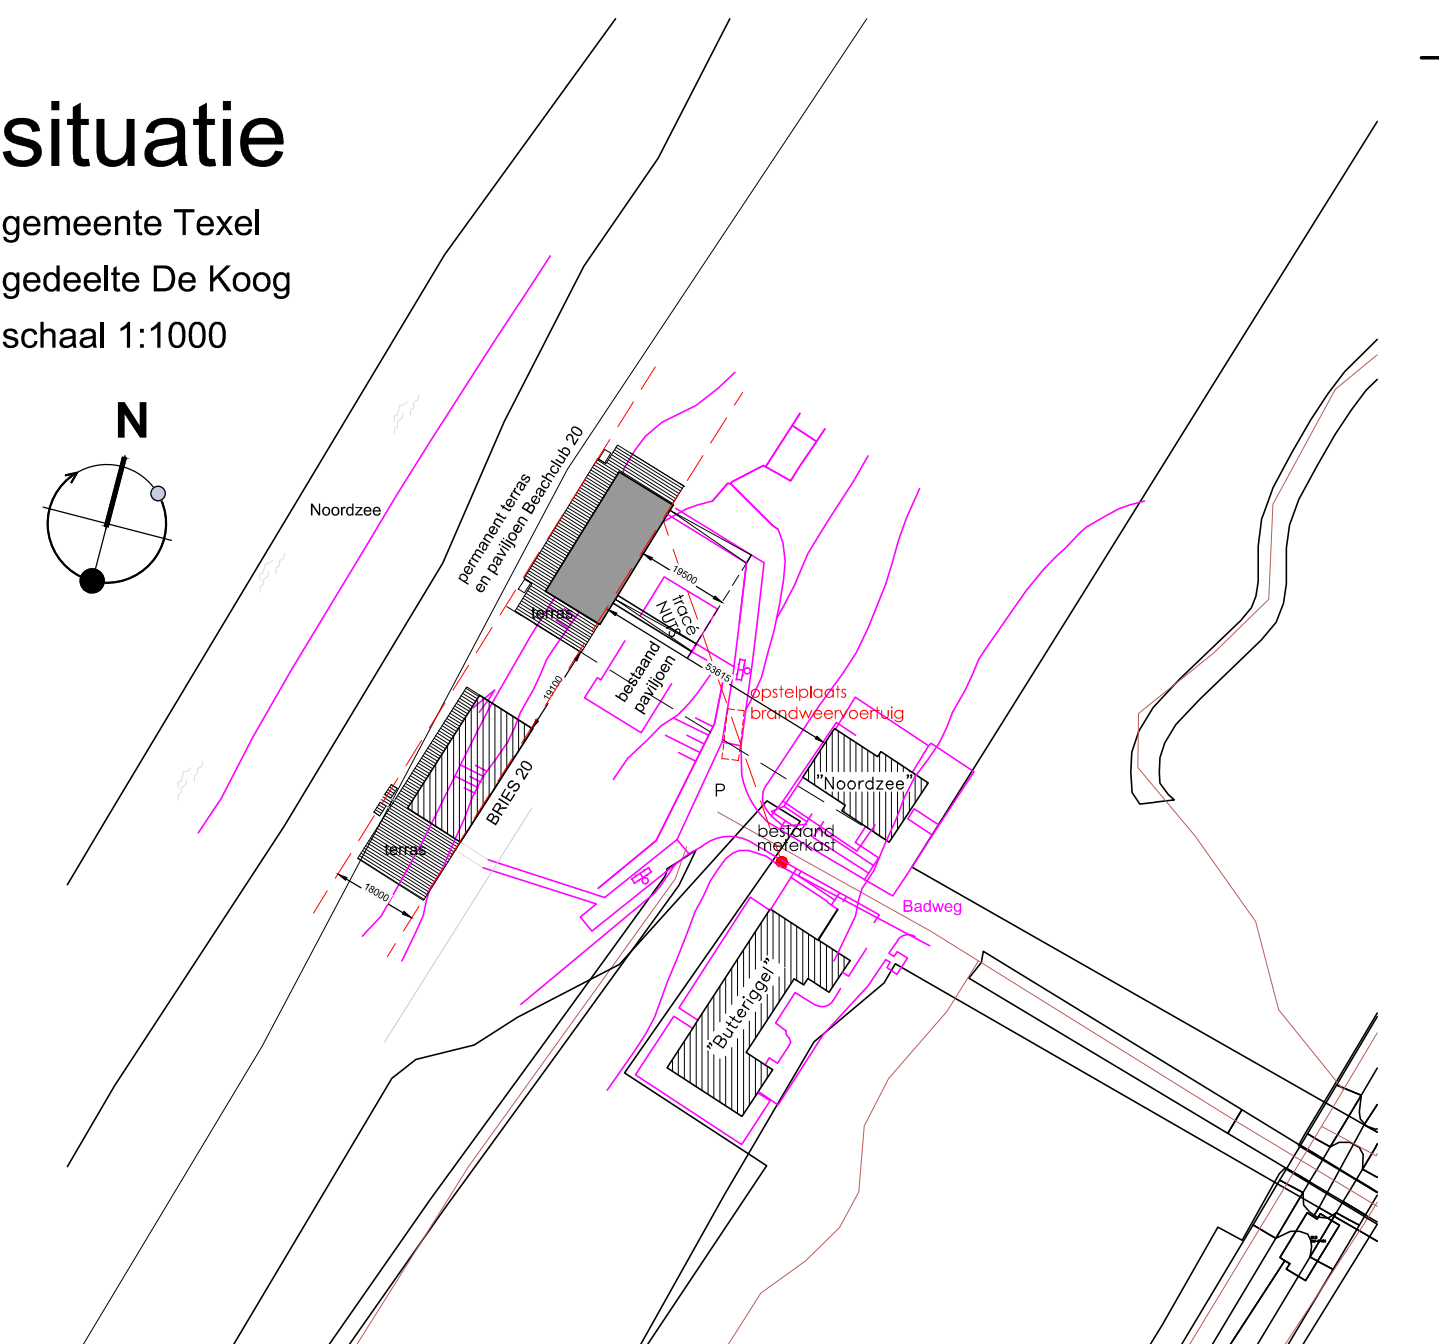


situatie

gemeente Texel
gedeelte De Koog
schaal 1:1000

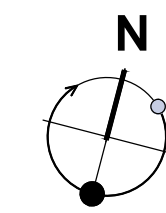

Maten en constructies van bestaande bebouwing en belendingen in het werk te controleren door de uitvoerende partij(en).
Uitvoerende partij(en) is (zijn) verantwoordelijk voor de definitieve maatvoering. Deze tekening is alleen geschikt voor de betreffende fase.
Hout-, staal- en betonconstructies conform opgave van en ter controle aan constructeur.

gevels/doorsnedes + sit.

schaal : 1:100
getekend : 19-04-2022
gewijzigd : 10-05-2022
18-06-2022
26-08-2022

vergunning

Gemeente Texel

.txl

Behoort bij besluit van
burgemeester en wethouders van Texel,
zaaknummer: 3182984
kenmerk document: Bijlage 1/8
namens de burgemeester en wethouders van
Texel,

de heer F. Galarce Morales,
teamleider Vergunningen, Toezicht & Handhaving

architectenburo
ronno honingh bna
Ruyjslaan 31 1796 AC De Koog- Texel
Kantoor tel: 0222-317268 fax 0222-317715
architectenburo@ronnohoningh.nl

project nr. 2120-102
blad nr.