




AANVRAAG WIJZIGING BESTEMMING GEMAAL DE COCKSDORP

Gemeente Texel

.txl

Behoort bij besluit van burgemeester en wethouders van Texel, zaaknummer: 2020-00000, kenmerk document: Bijlage 1/1, namens de burgemeester en wethouders van Texel, de heer F. Galarce Morales, teamleider Vergunningen, Toezicht & Handhaving

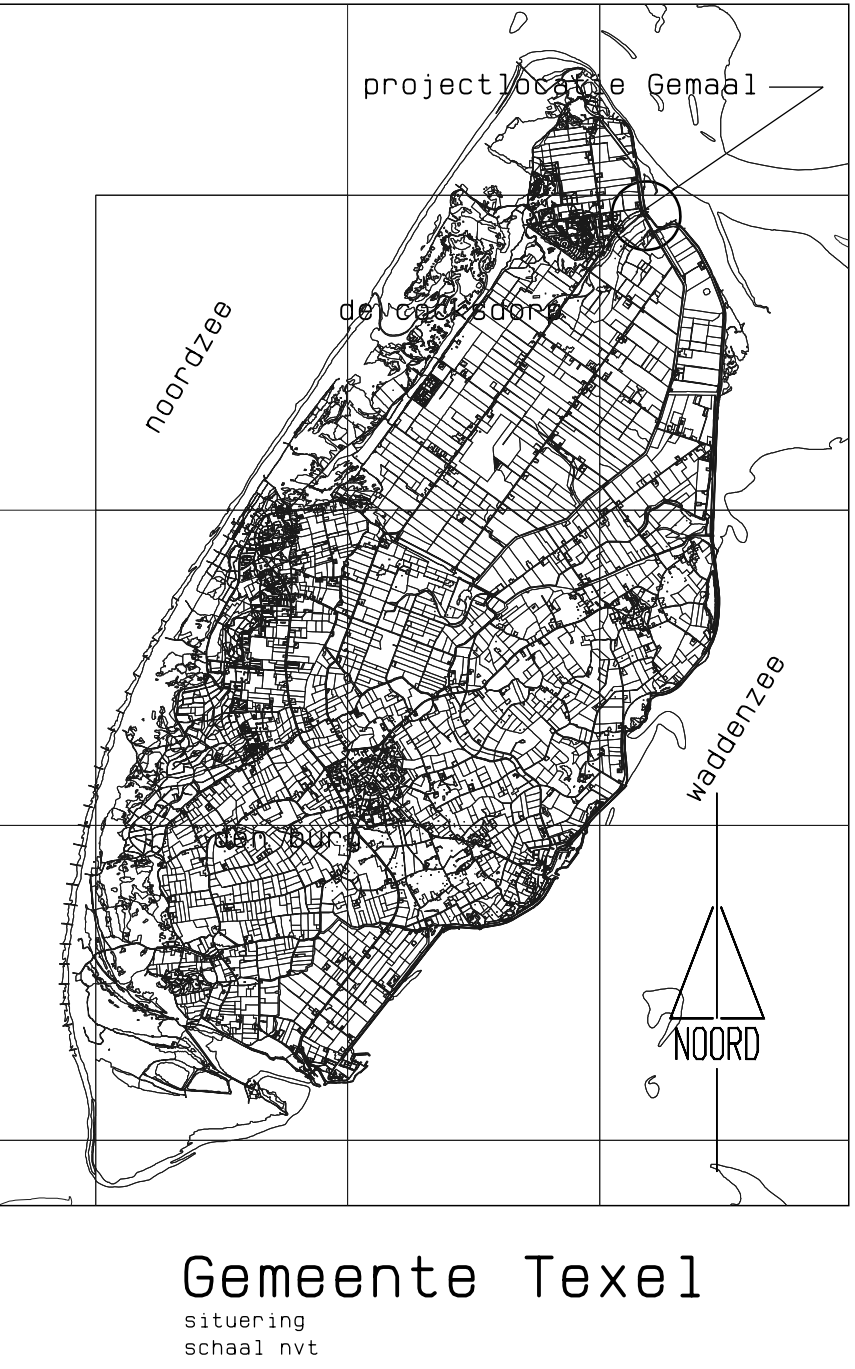

Datum:	22-09-2022	par:	Opdracht-gever:	Schaal 1: 200
Wijzigingen:		Project:	Aanvraag wijzigen bestemming gemeel De Cocksdorp	Werknummer: 2020 103
		Onderdeel:	Bestemmingswijziging gemeel De Cocksdorp naar Maatschappelijke bestemming	Tekening blad: LH - 2
Datum plot:	22-09-2022	ADVIESBURO MARCEL URIOT bv	meijertebos 3a 1751 WG Den Burg	tel: 06 53 89 00 00 m.uriot@texel.com