


achtergevel ongewijzigd




voorgevel bestaand

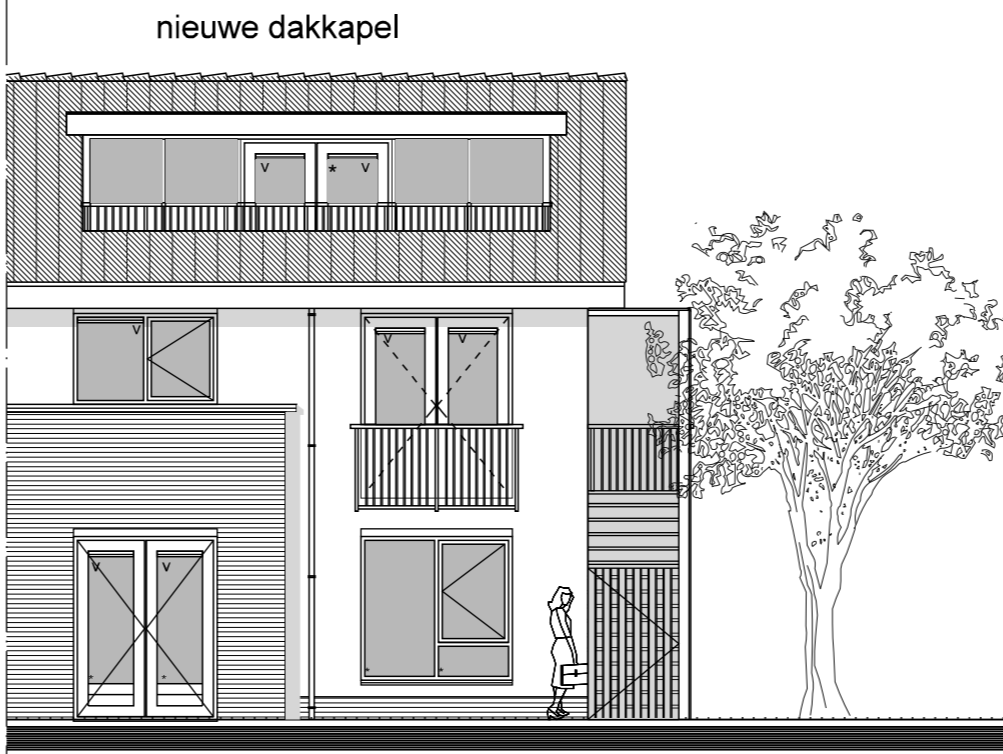


voorgevel nieuw


OPPERVLAKTES BESTAAND			
code	omschrijving	gebruiks-oppervlak 1,50 hgt	verblijfs-oppervlak 2,60 hgt
6.3	Verblijfsruimten		
6.4	- slaapkamer	6,0 m2	6,0 m2
6.5	- badkamer	5,5 m2	5,5 m2
6.6	- slaapkamer	10,9 m2	10,9 m2
6.6	- woonkamer/keuken	23,5 m2	23,5 m2
6.1	Verkeersruimten		
- hal		3,8 m2	
6.2	Overige ruimten		
- mk - cv ruimte		0,8 m2	
6.7	- zolder	23,8 m2	
totaal		74,3 m2	45,9 m2
45,9 m2 = 62% van 74,3 m2			

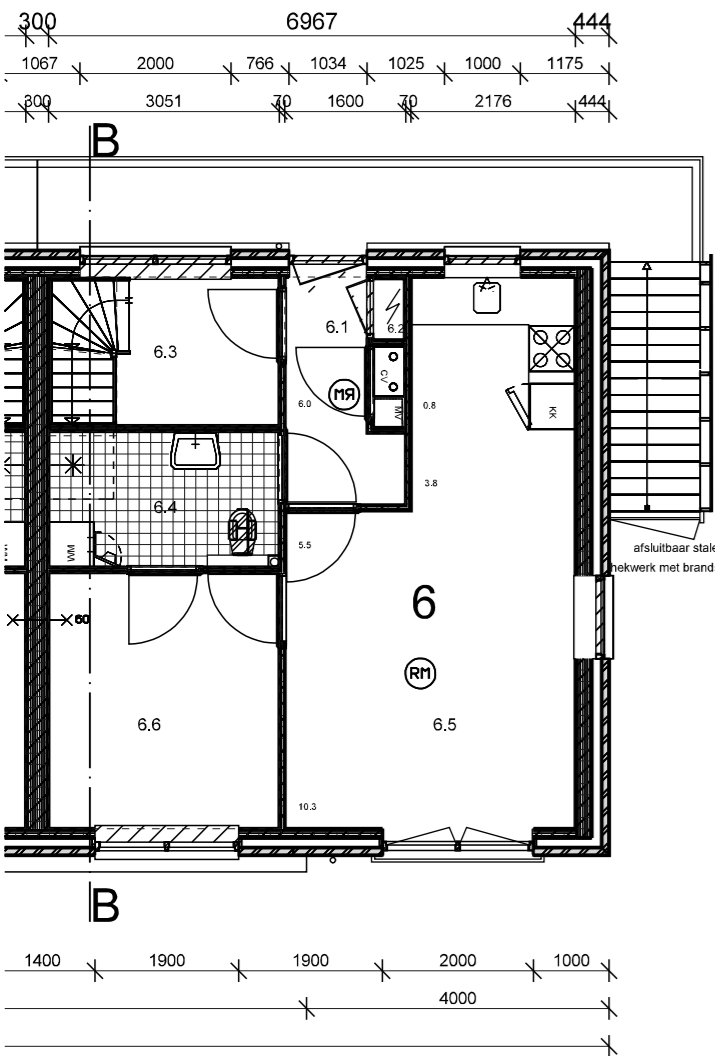


verdieping ongewijzigd

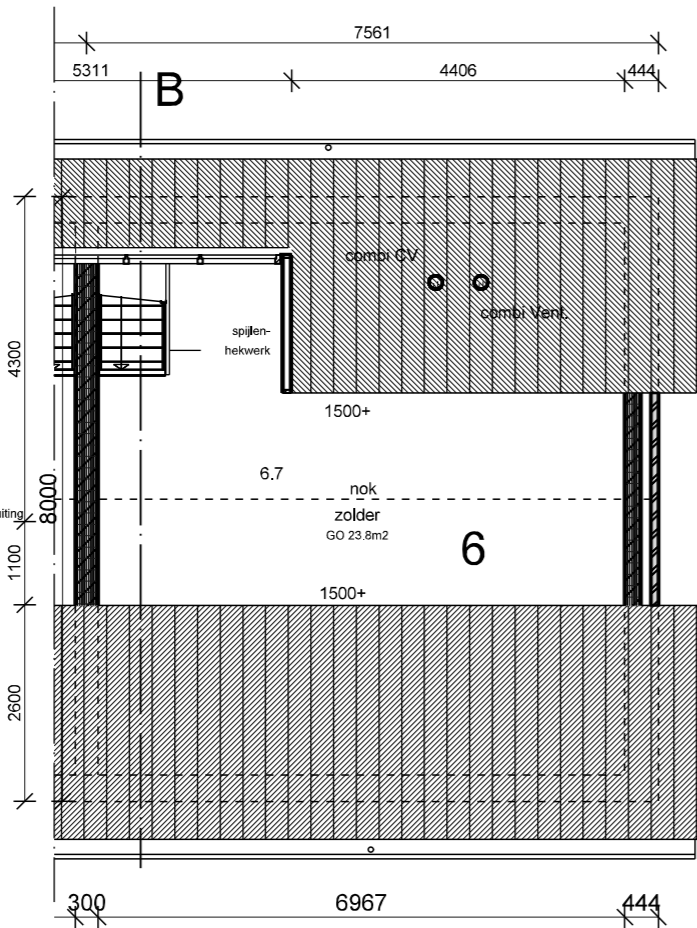

zolder bestaand

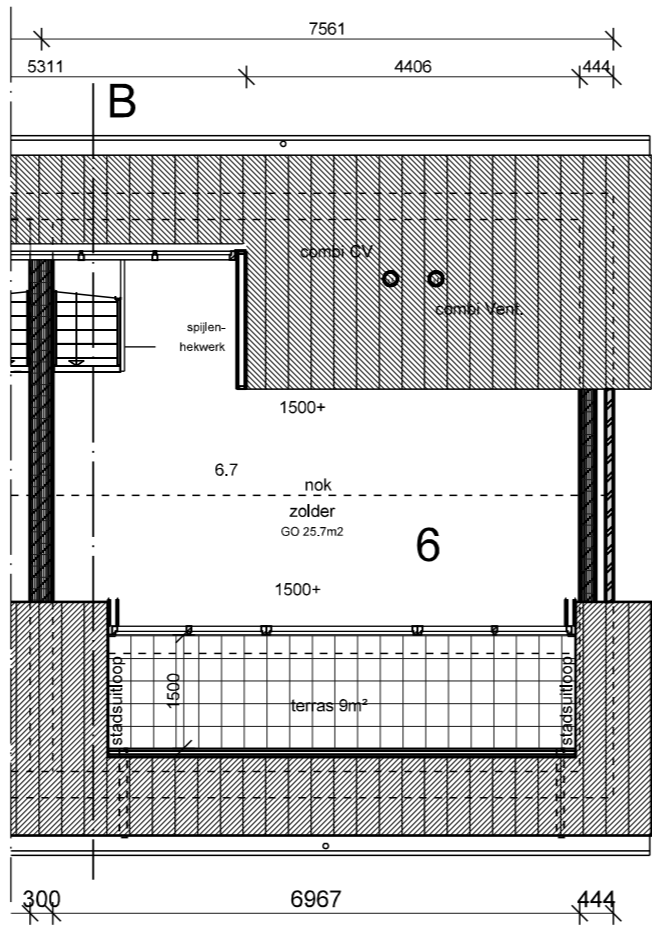

zolder nieuw

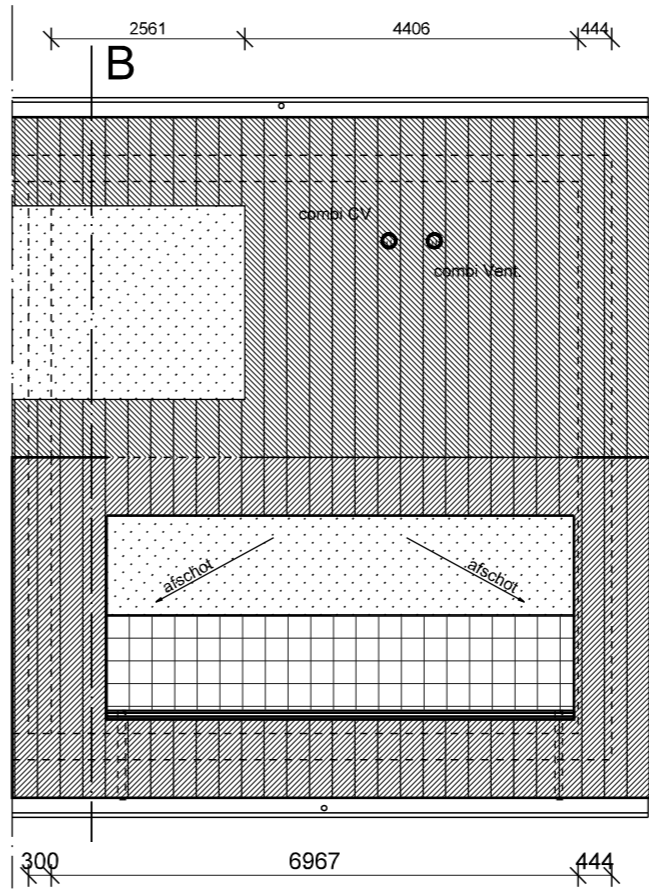

dakoverzicht

AFMETINGEN:		
Bruto +P	inhoud	oppervlak
bestaand	276 m3	60 m2
uitbreiding	1 m3	
totaal	277 m3	60 m2

OPPERVLAKTES NIEUW			
code	omschrijving	gebruiks-oppervlak 1,50 hgt	verblijfs-oppervlak 2,60 hgt
6.3	Verblijfsruimten		
6.4	- slaapkamer	6,0 m2	6,0 m2
6.5	- badkamer	5,5 m2	5,5 m2
6.6	- slaapkamer	10,9 m2	10,9 m2
6.6	- woonkamer/keuken	23,5 m2	23,5 m2
6.1	Verkeersruimten		
- hal		3,8 m2	
6.2	overige ruimten		
- mk - cv ruimte		0,8 m2	
6.7	- zolder met buitenruimte	25,7 m2	
totaal		76,2 m2	45,9 m2
45,9 m2 = 60% van 76,2 m2			



Gemeente Texel
Sectie H nr. 3615
schaal 1:1000

maten in het werk controleren en vergelijken met overige tekeningen!

RENVOOI	Materialen	kleuren
gevel	handvorm	rood
plint	handvorm	rood/paars
dakbedekking	betonpannen	zwart
raamdorpelstenen	gebakken geglaazuurd	zwart
kozijnen	hardhout	creme wit Ral 9001
ramen	hardhout	duif-blauw Ral 5014
deuren	hardhout	duif-blauw Ral 5014
dakbedekking	betonnen pannen	zwart
gootdelen	hardhout met zink	wit/creme
frans-balkon	th. verzinkt	anthraciet RAL 7016
balustrade	th. verzinkt	naturel

MATERIALEN EN KLEUREN ALS BESTAAND

Behoort bij besluit van
burgemeester en wethouders van Texel,
zaaknummer: 3240403
kenmerk document: bijlage 1/2
namens de burgemeester en wethouders van
Texel,
de heer F. Galarce Morales,
teamleider Vergunningen, Toezicht & Handhaving

Architectenburo
VEEGER

Project: Dakkapel aan het Parnassiastraat 28 te De Koog	Oprichtgever: - - -	Werk: 2194
Onderdeel: Ontwerptekening bestaande situatie en nieuwe situatie	Datum: 13-09-2022 Getekend: JT Schaal: 1:100 Formaat: A2	Tekening: 20
www.veegertexel.nl	info@veegertexel.nl	0222-314037
Kogerstraat 43	1791 EP Den Burg	Kvk 57351570