






VOORGEVEL

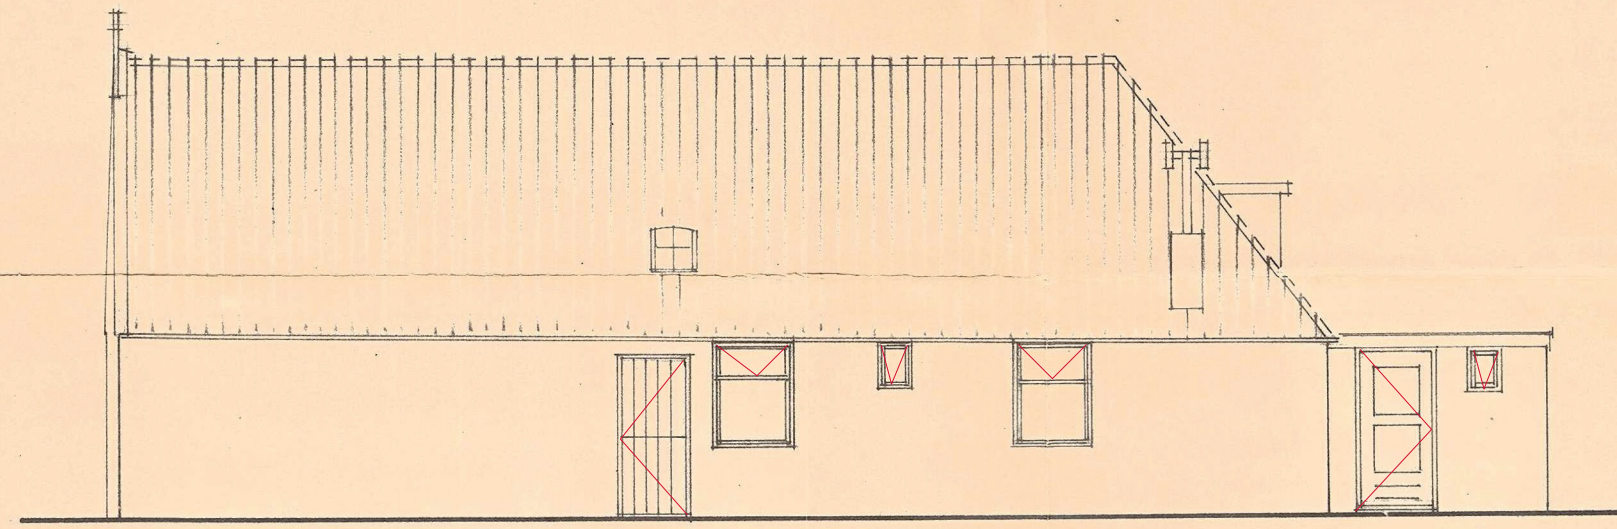

RECHTER GEVEL

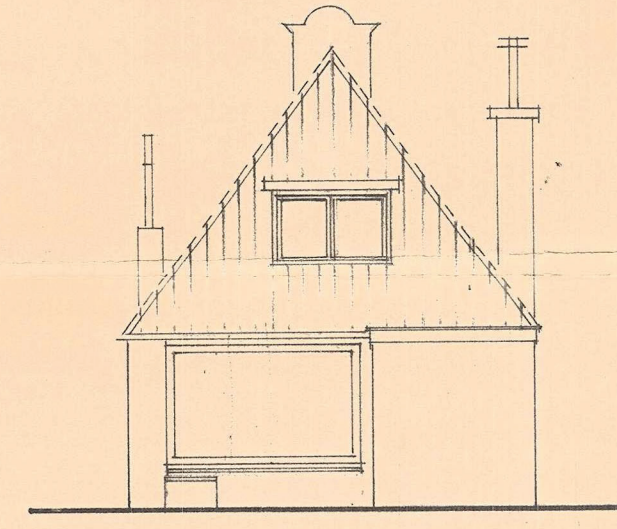

ACHTER GEVEL

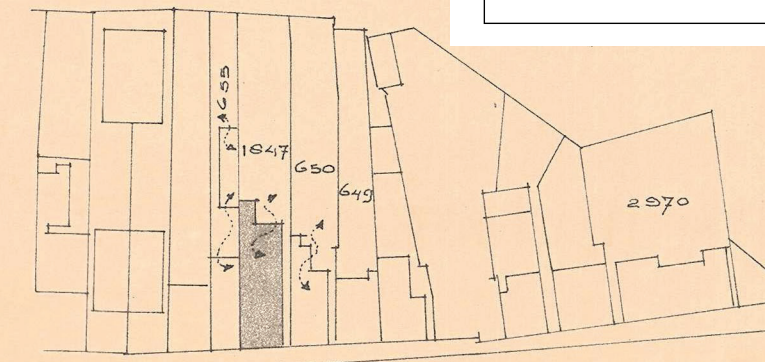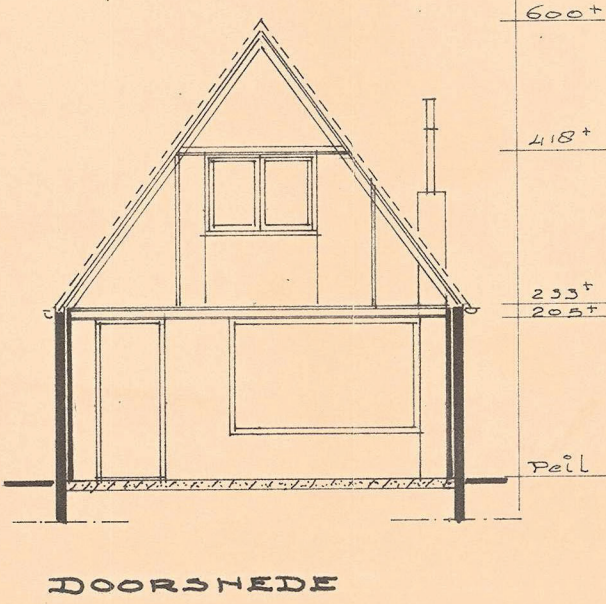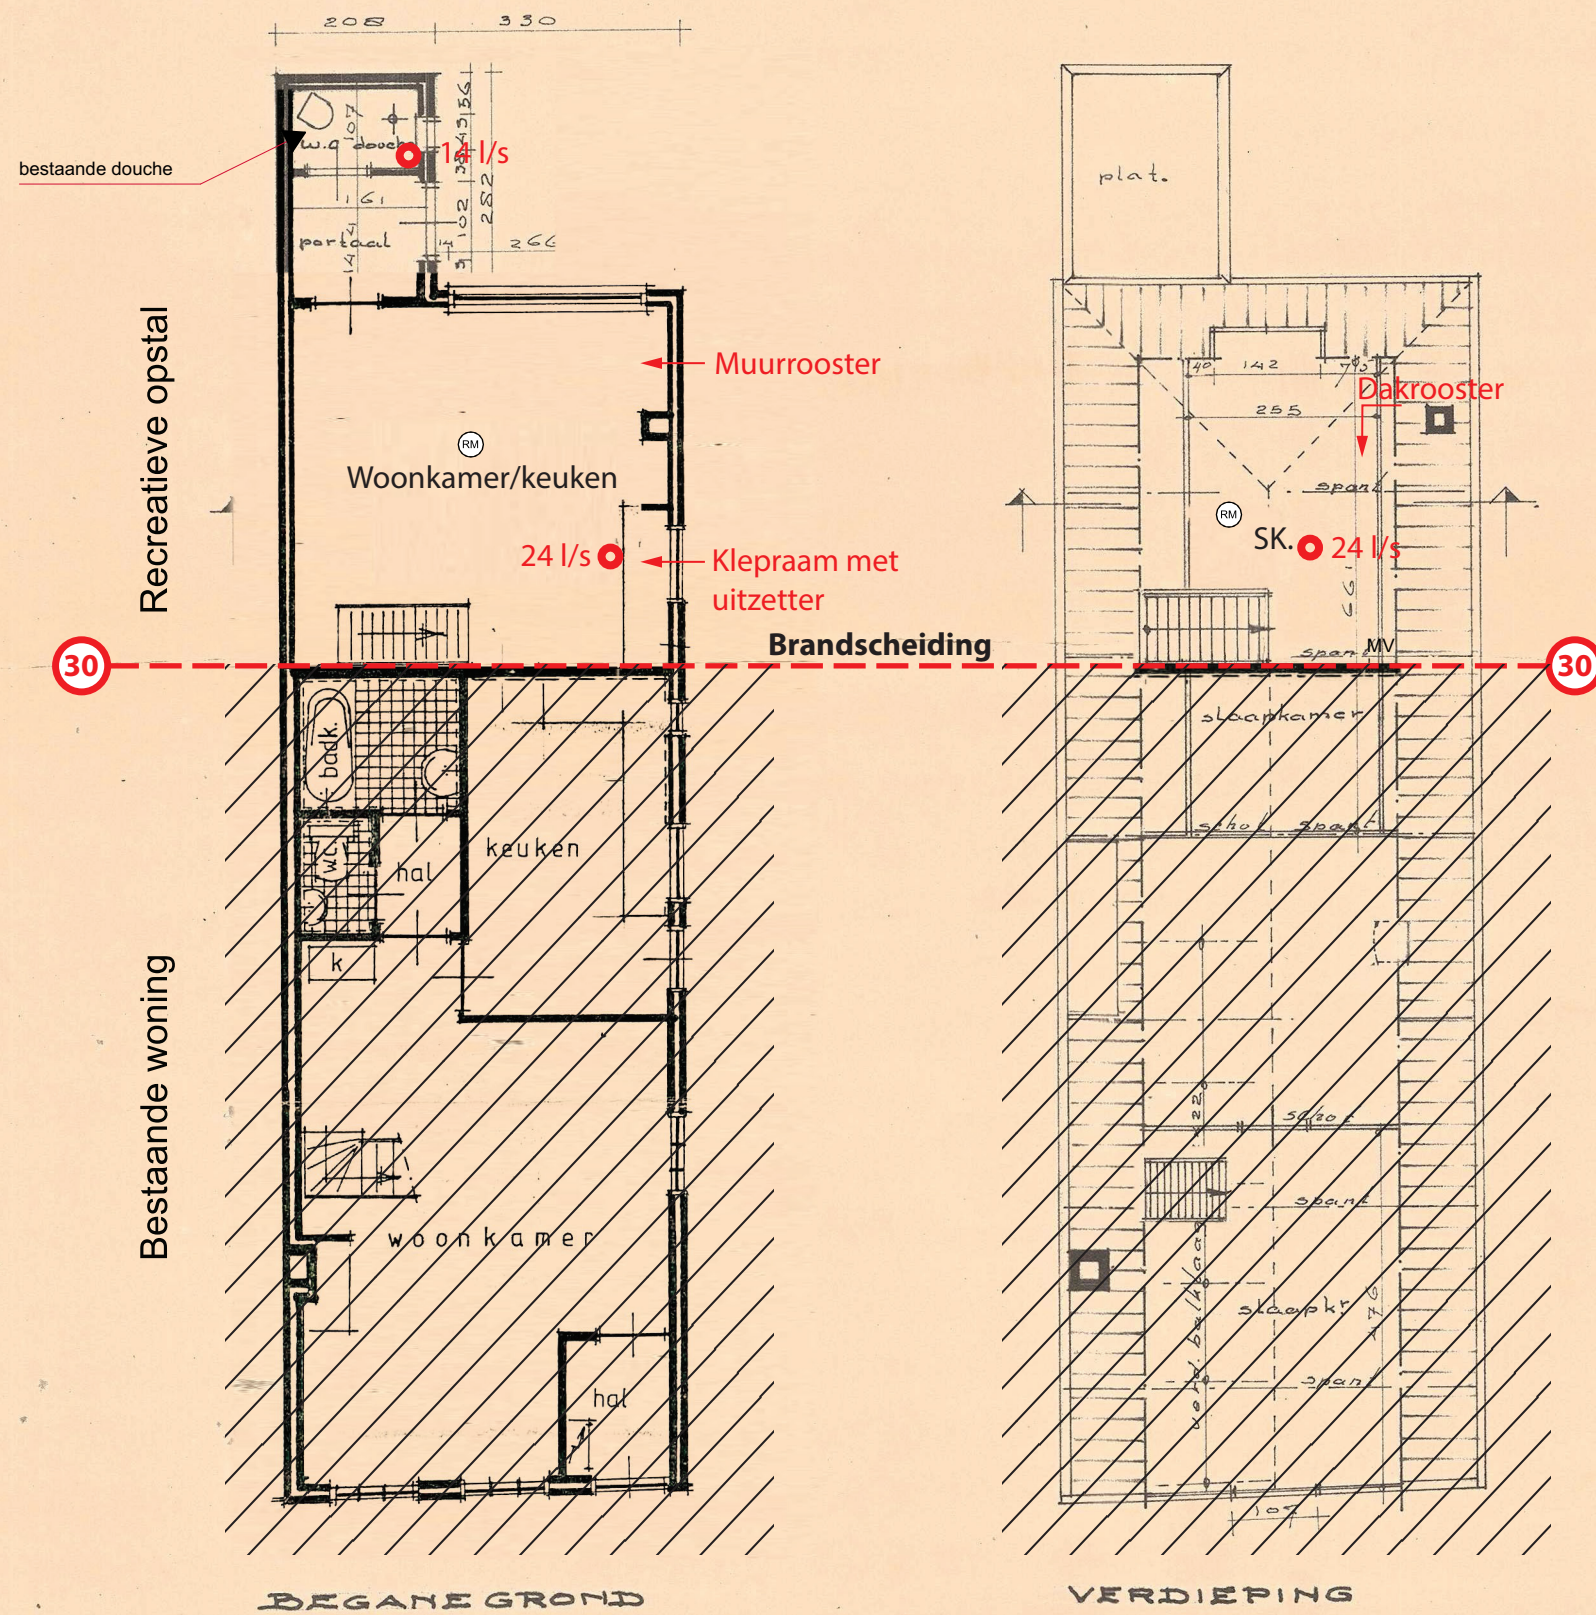


opstelplaats brandweer

SITUATIE  
Schaal 1:1000  
Sectie D\* n: 1847

1/4 steens metselwerk  
1/4 steens metselwerk met belimmering  
hout of board met stijl- en regelwerk  
trap voor breed 77 cm.  
10 optreden van 24 cm.  
aantrede van 10° a.m.  
trap achter breed 90 cm.  
11 optreden van 21 cm.  
aantrede van 14° a.m.  
beschoten kap met oude pannen  
verdiepings balklaag 12x22 h.o.b. 115 cm.

rookmelder gekoppeld conform NEN 2555  
!!!letof riool verandert niet t.o.v. bestaand!!!

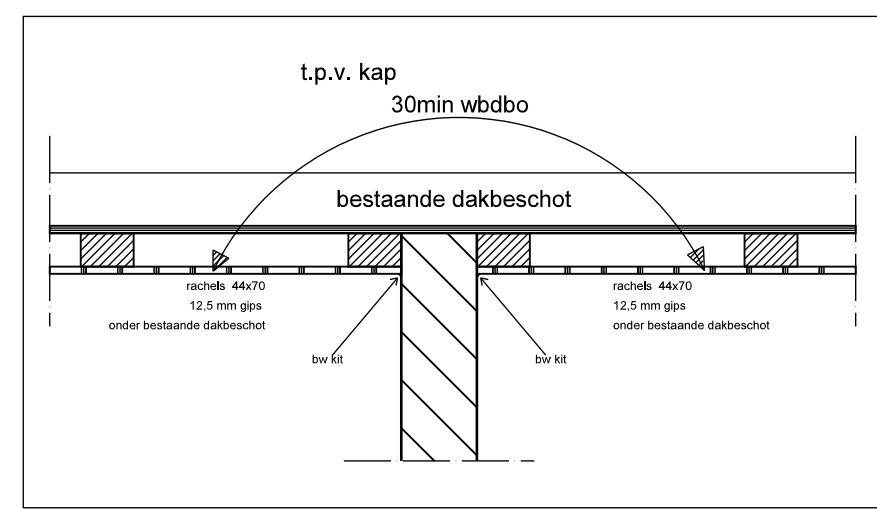

gewijzigde indeling naar oorspronkelijk  
gebouwd gebouw.

Gemeente Texel .txl  
Behoort bij besluit van  
burgemeester en wethouders van Texel,  
zaaknummer: 3219483  
kenmerk document: Bijlage 2/2  
namens de burgemeester en wethouders van  
Texel,  
de heer F. Galarce Morales,  
teamleider Vergunningen, Toezicht & Handhaving

Architectenburo  
VEEGER

Project: <b>legaliseren bestaande RO</b> aan de Ruyterstraat Oudeschild	Opdrachtgever:	Werk: <b>2217</b>
Onderdeel: <b>Ontwerptekening</b> Begane grond	Datum: <b>06-10-2022</b> Getekend: <b>iv</b> Schaal: <b>1:100</b> Formaat: <b>A2</b>	Tekening: <b>20</b>
www.veegertexel.nl	info@veegertexel.nl	0222-314037
Kogerstraat 43	1791 EP Den Burg	Kvk 57351570