


wijziging betreft
trap en deur

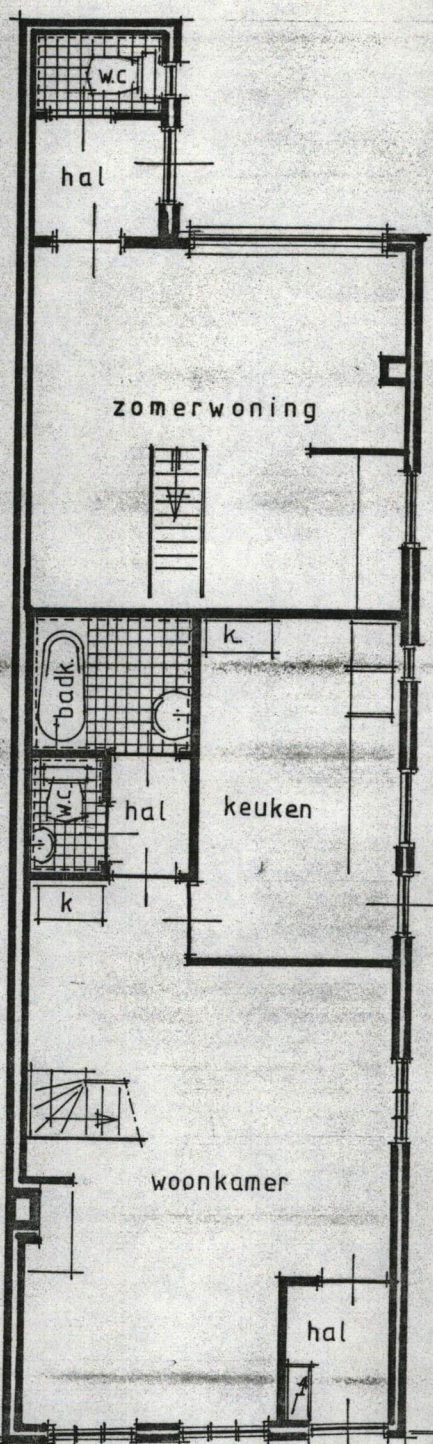

Gemeente Texel

.txl


GEWIJZIGDE PLATTEGROND

Behoort bij besluit van
burgemeester en wethouders van Texel,
zaaknummer: 3219483
kenmerk document: Bijlage 1/2
namens de burgemeester en wethouders van
Texel,

de heer F. Galarce Morales,
teamleider Vergunningen, Toezicht & Handhaving

BESTAANDE PLATTEGROND

Behoort bij besluit van Burgemeester en Wethouders
der gemeente Texel, d.d. 16 SEP. 1982, no. BU 176/82
De Gemeente-secretaris,

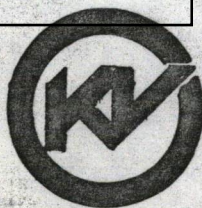

TIMMERBEDRIJF K. VEENBAAS

DE HOUTMANSTRAAT 50 1792 BC OUDESCHILD
02220 - 4358

J.V. 1 JULI 1982

BEJ. WONINGEN
14 T/M 40 even

42 T/M 48 even

DE HOUTMANSTRAAT

LOODSSINGEL

WIJDE STEEG

60

N

extra