


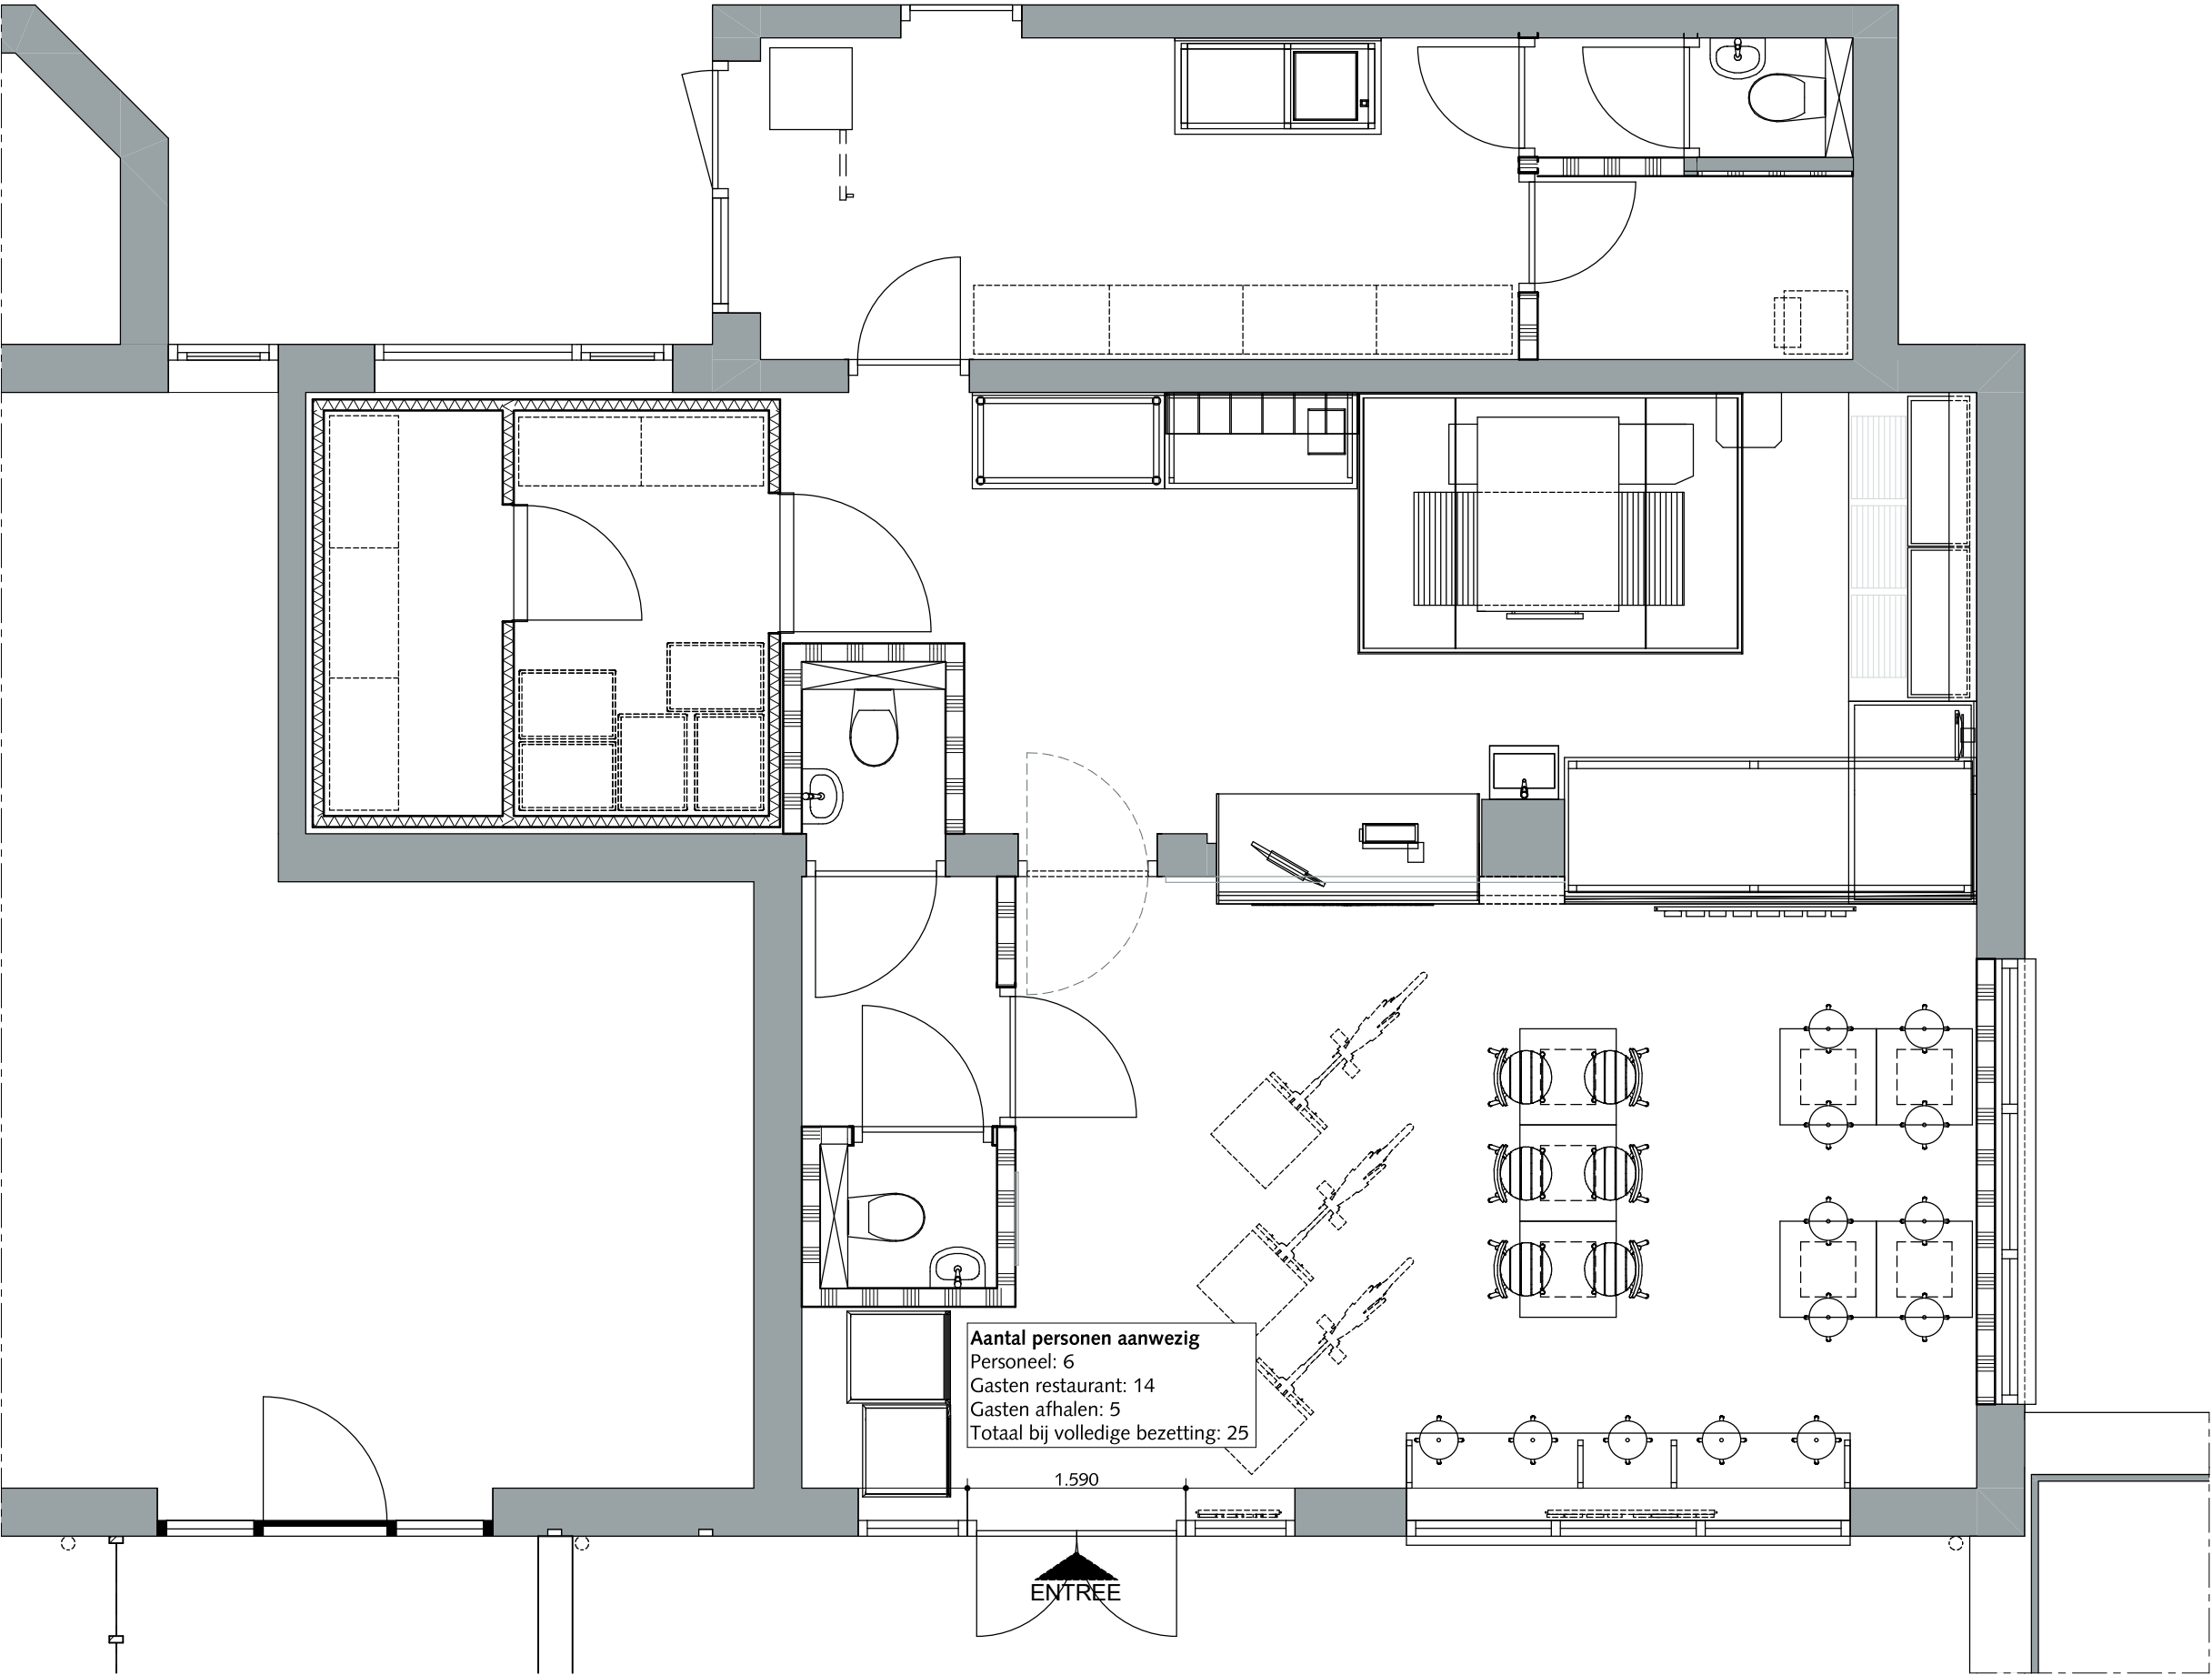

Deze tekening is uitsluitend bestemd voor de geadresseerde(n). Indien u deze tekening ten onrechte heeft ontvangen, neem dan contact met ons op per kerende e-mail. Op de door ons verstrekte informatie berust ons auteursrecht. Openbaarmaking, vernieuwingsindig, verspreiding en/of verstrekking van deze informatie aan derden is, behoudens voorafgaande schriftelijke toestemming van XS architecten Coöperatie U.A. niet toegestaan. Wij aanvaarden geen aansprakelijkheid voor de juiste en volledige overbrenging van de inhoud.

[illegible]

XS **XS architecten Coöperatie U.A.**
Siliciumweg 15 / 3812 SV / Amersfoort
tel: +31 (0)33 33 20 200 / e-mail: info@xsarch.nl



.txl

Opdrachtgever:
New York Pizza
Smederij 15
1185ZR Amstelveen
tel.: 020 347 3880



Deze tekening is uitsluitend bestemd voor de geadresseerde(n). Indien u deze tekening ten onrechte heeft ontvangen, neem dan contact met ons op per kerende e-mail. Op de door ons verstrekte informatie berust ons auteursrecht. Openbaarmaking, vernieuwingsrecht, verspreiding en/of verstrekking van deze informatie aan derden is, behoudens voorafgaande schriftelijke toestemming van XS architecten Coöperatie U.A., niet toegestaan. Wij aanvaarden geen aansprakelijkheid voor de juiste en volledige overbrenging van de inhoud.

Maatvoering in het werk te bepalen

Versie:	Omschrijving:
A 01-11-2022	Omgevingsvergunning: aanvullingen

Project:
NYP De Koog
Nikadel 7
1796 BP De Koog


Fase:
Omgevingsvergunning

Onderwerp:
Indelingstekening aanvullende info

Tekening nummer:
OMG-07 A

Datum: 01-11-2022
Schaal: 1:50
Formaat: A3 (liggend)
Getekend: MV Projectleider: AH

XS XS architecten Coöperatie U.A.
Siliciumweg 15 / 3812 SV / Amersfoort
tel: +31 (0)33 33 20 200 / e-mail: info@xsarch.nl

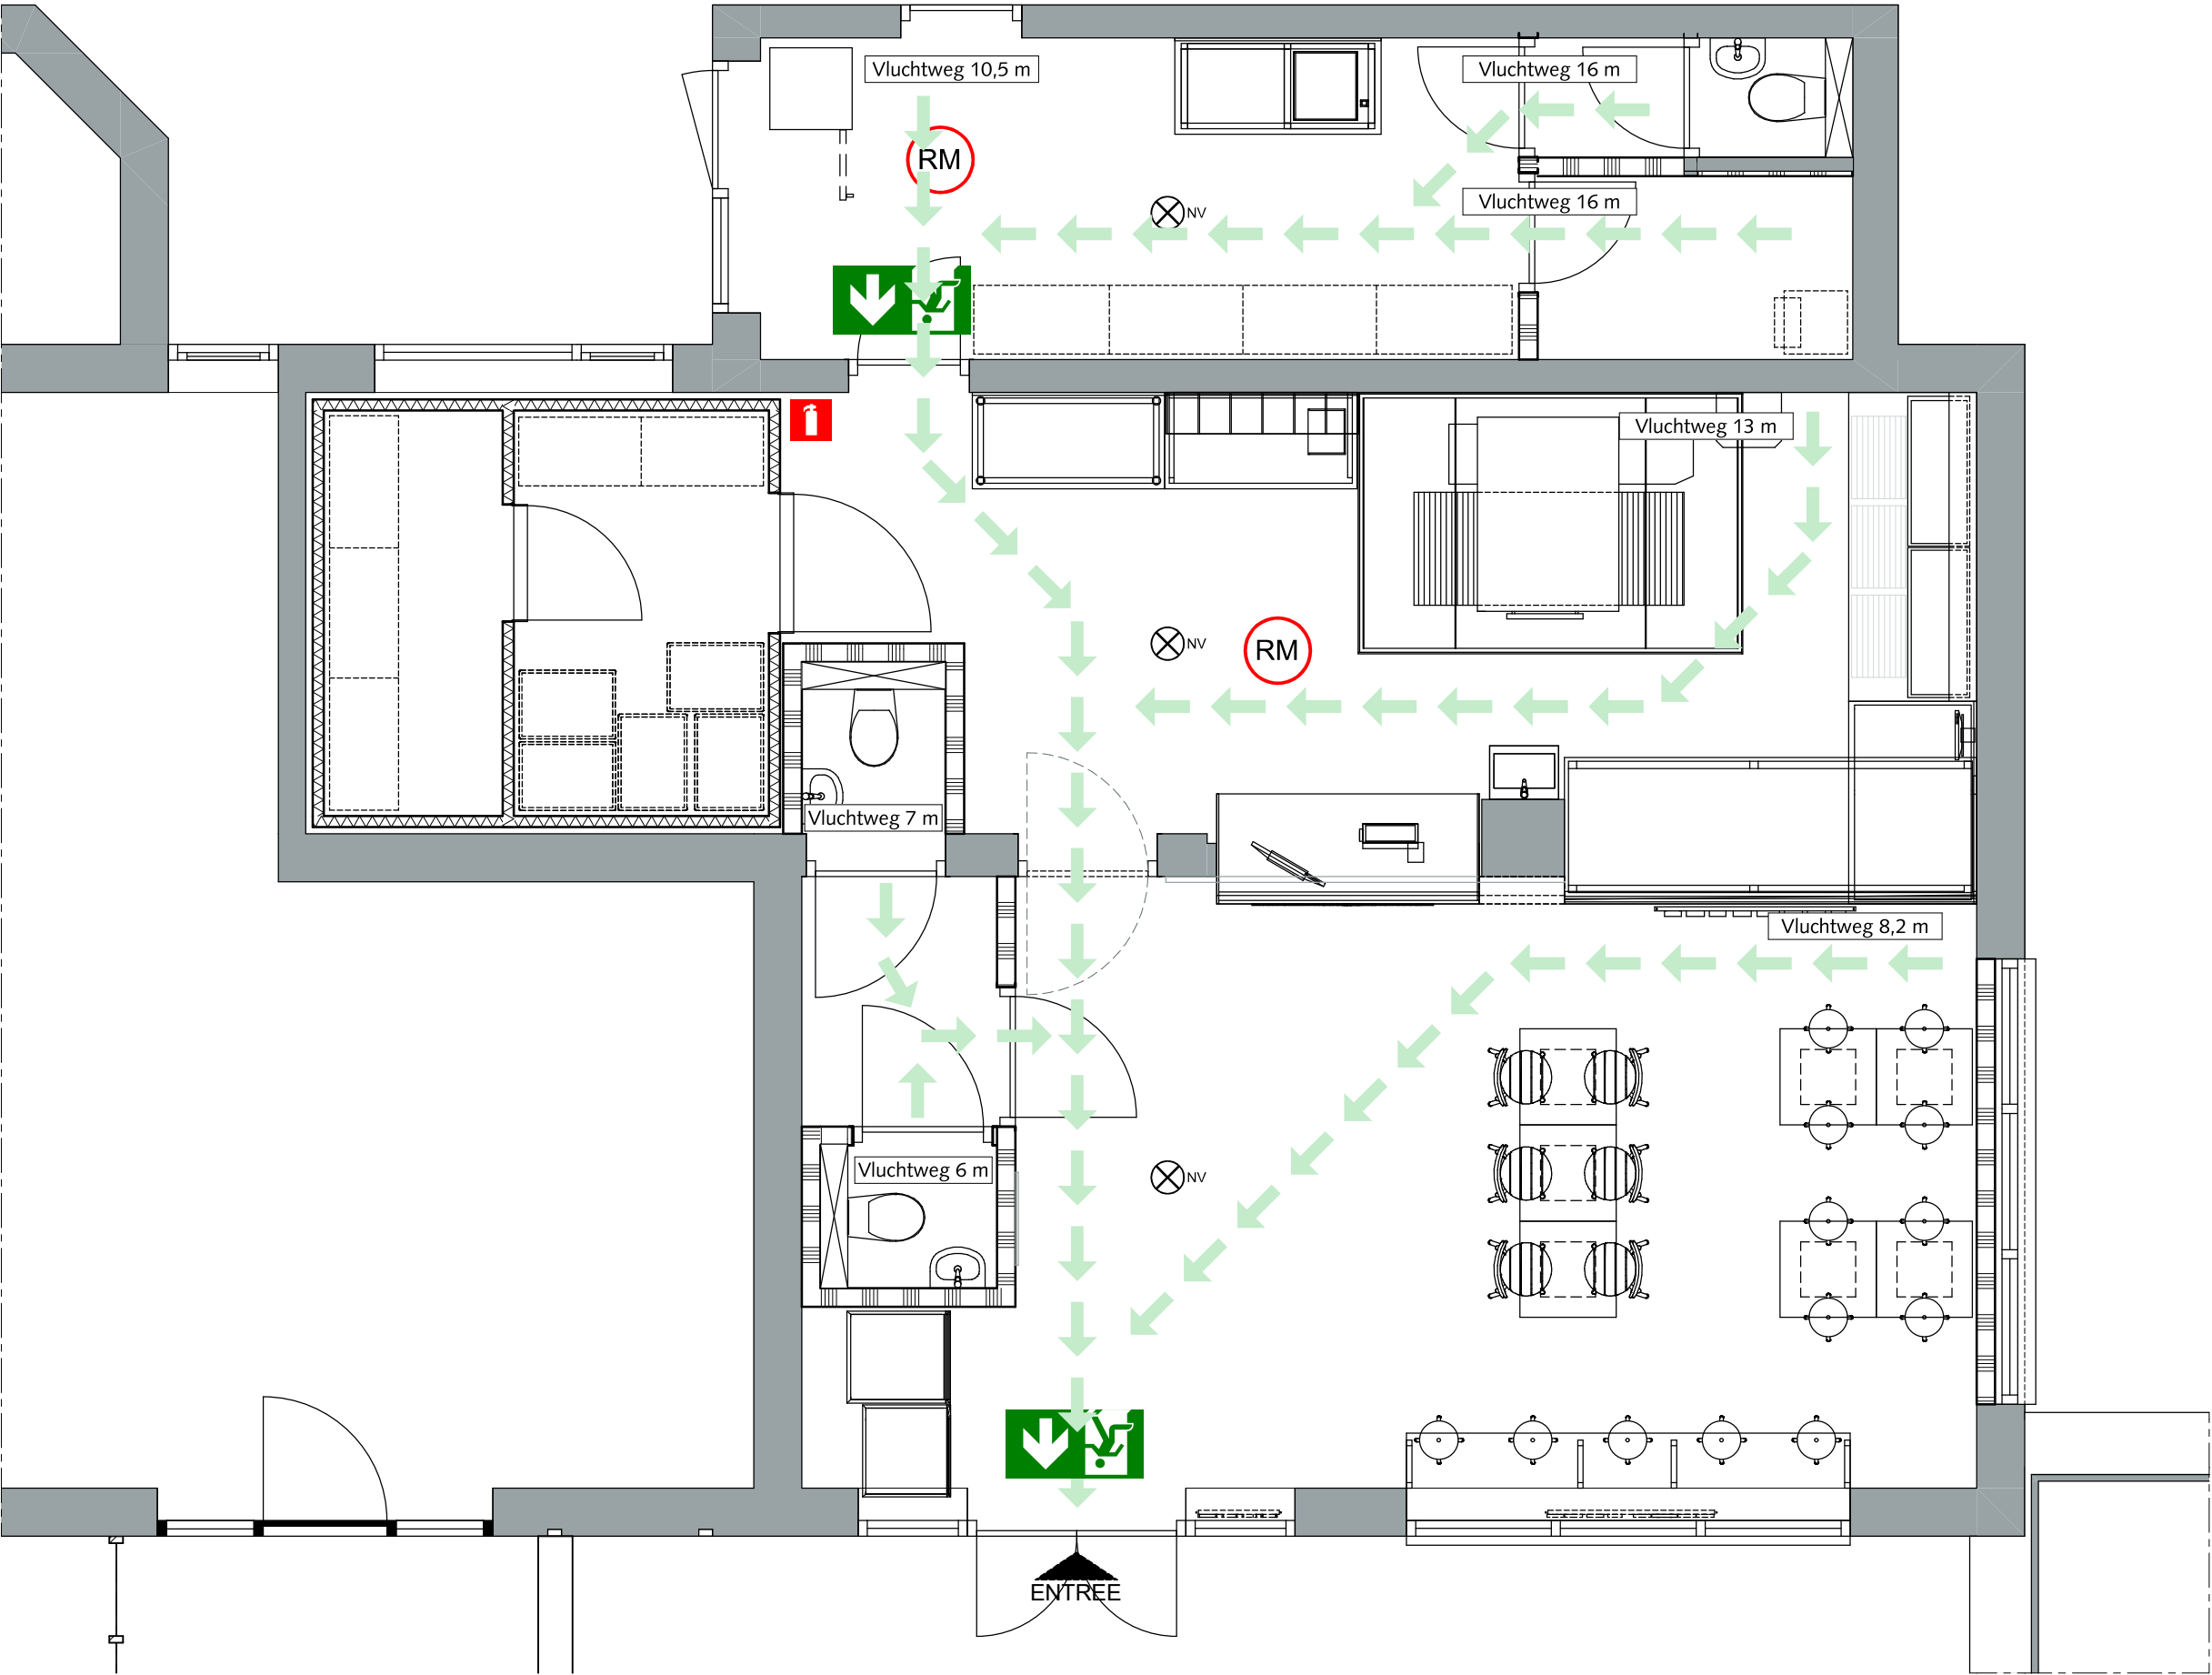

BRANDVEILIGHEID

Brandblusser

Vluchtrichtingaanduiding

Vluchtroute

Noodverlichting

Rookmelder

.txl

Opdrachtgever:
New York Pizza
Smederij 15
1185ZR Amstelveen
tel.: 020 347 3880

Deze tekening is uitsluitend bestemd voor de geadresseerde(n). Indien u deze tekening ten onrechte heeft ontvangen, neem dan contact met ons op per kerende e-mail. Op de door ons verstrekte informatie berust ons auteursrecht. Openbaarmaking, vernieuwingsrecht, verspreiding en/of verstrekking van deze informatie aan derden is, behoudens voorafgaande schriftelijke toestemming van XS architecten Coöperatie U.A., niet toegestaan. Wij aanvaarden geen aansprakelijkheid voor de juiste en volledige overbrenging van de inhoud.

Maatvoering in het werk te bepalen

Versie:	Omschrijving:
A 01-11-2022	Omgevingsvergunning: aanvullingen

Project:
NYP De Koog
Nikadel 7
1796 BP De Koog

Fase:
Omgevingsvergunning

Onderwerp:
Brandveiligheidstekening

Tekening nummer:
OMG-08 A

Fase	Tekening	Volgnr.	Versie
(AA)	(AAA)	(-00)	A


Datum: 01-11-2022

Schaal: 1:50

Formaat: A3 (liggend)

Getekend: MV Projectleider: AH

XS architecten Coöperatie U.A.
Siliciumweg 15 / 3812 SV / Amersfoort
tel.: +31 (0)33 33 20 200 / e-mail: info@xsarch.nl

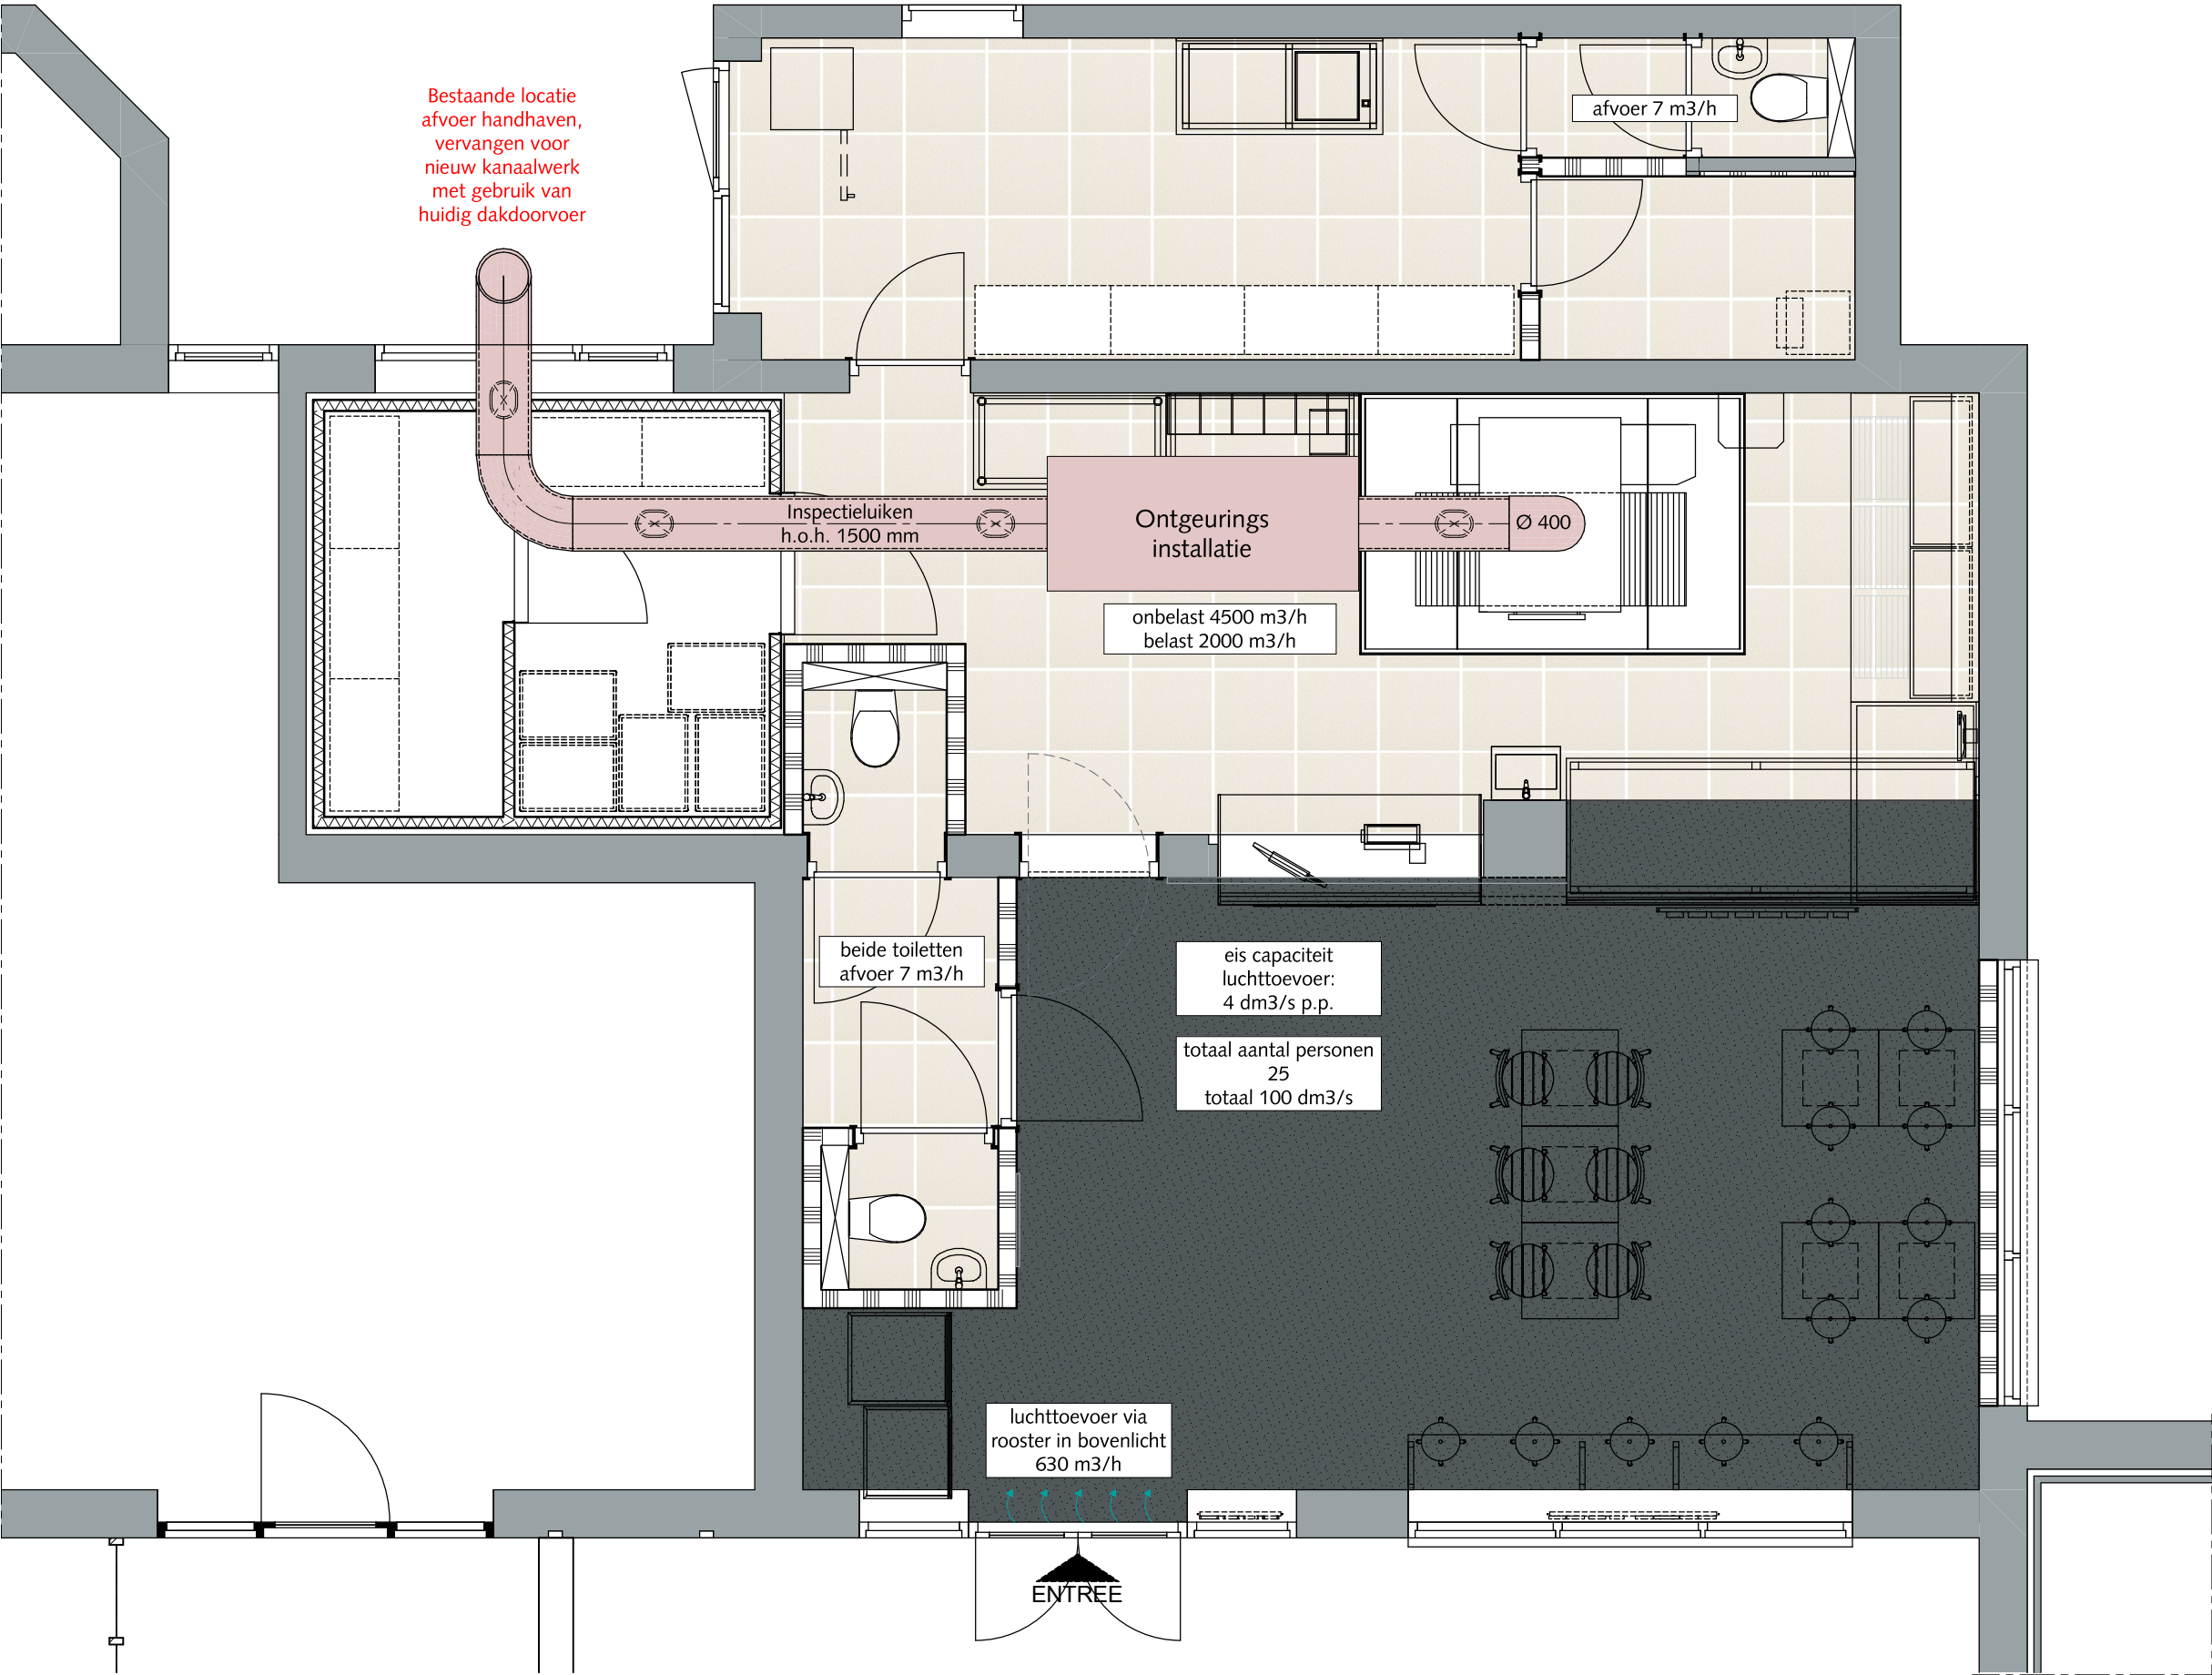

.txl

Opdrachtgever:
New York Pizza
Smederij 15
1185ZR Amstelveen
tel.: 020 347 3880



Deze tekening is uitsluitend bestemd voor de geadresseerde(n). Indien u deze tekening ten onrechte heeft ontvangen, neem dan contact met ons op per kerende e-mail. Op de door ons verstrekte informatie berust ons auteursrecht. Openbaarmaking, vernieuwingsrecht, verspreiding en/of verstrekking van deze informatie aan derden is, behoudens voorafgaande schriftelijke toestemming van XS architecten Coöperatie U.A., niet toegestaan. Wij aanvaarden geen aansprakelijkheid voor de juiste en volledige overbrenging van de inhoud.

Maatvoering in het werk te bepalen

Versie:	Omschrijving:
A 01-11-2022	Omgevingsvergunning: aanvullingen

Project:
NYP De Koog
Nikadel 7
1796 BP De Koog

Fase:
Omgevingsvergunning

Onderwerp:
Ventilatievoorzieningen

Tekening nummer:
OMG-09 A

Datum: 01-11-2022
Schaal: 1:50
Formaat: A3 (liggend)
Getekend: MV Projectleider: AH

XS XS architecten Coöperatie U.A.
Siliciumweg 15 / 3812 SV / Amersfoort
tel.: +31 (0)33 33 20 200 / e-mail: info@xsarch.nl