

### Zijgevel bestaand

1:50



Voorgevel bestaand

1:50



Gemeente Texel **.txl**

Behoort bij besluit van  
burgemeester en wethouders van Texel,  
zaaknummer: 3253672  
kenmerk document: Bijlage 1/2  
namens de burgemeester en wethouders van  
Texel,

de heer F. Galarce Morales,  
teamleider Vergunningen, Toezicht & Handhaving

Opdrachtgever:

Deze tekening is uitsluitend bestemd voor de geadresseerde(n). Indien u deze tekening ten onrechte heeft ontvangen, neem dan contact met ons op per kerende e-mail. Op de door ons verstrekte informatie berust ons auteursrecht. Openbaarmaking, vernieuwingsvergunning, verspreiding en/of verstrekking van deze informatie aan derden is, behoudens voorafgaande schriftelijke toestemming van XS architecten Coöperatie U.A., niet toegestaan. Wij aanvaarden geen aansprakelijkheid voor de juiste en volledige overbrenging van de inhoud.

*Maatvoering in het werk te bepalen*

[illegible]

Project:

Fase:

## Omgevingsvergunning

Onderwerp:

## Bestaande situatie

Tekening nummer:

**OMG-01      A**

Fase (AA)	Tekening (AAA)	Volgnr. (-nn)	Versie A
--------------	-------------------	------------------	-------------

Datum: 12-10-2022


Schaal: 1:50

Formaat: A3 (liggend)


Getekend:	MV	Projectleider:	AH
-----------	----	----------------	----



**XS architecten Coöperatie U.A.**  
Siliciumweg 15 / 3812 SV / Amersfoort  
tel: +31 (0)33 33 20 200 / e-mail: info@xsarch.n

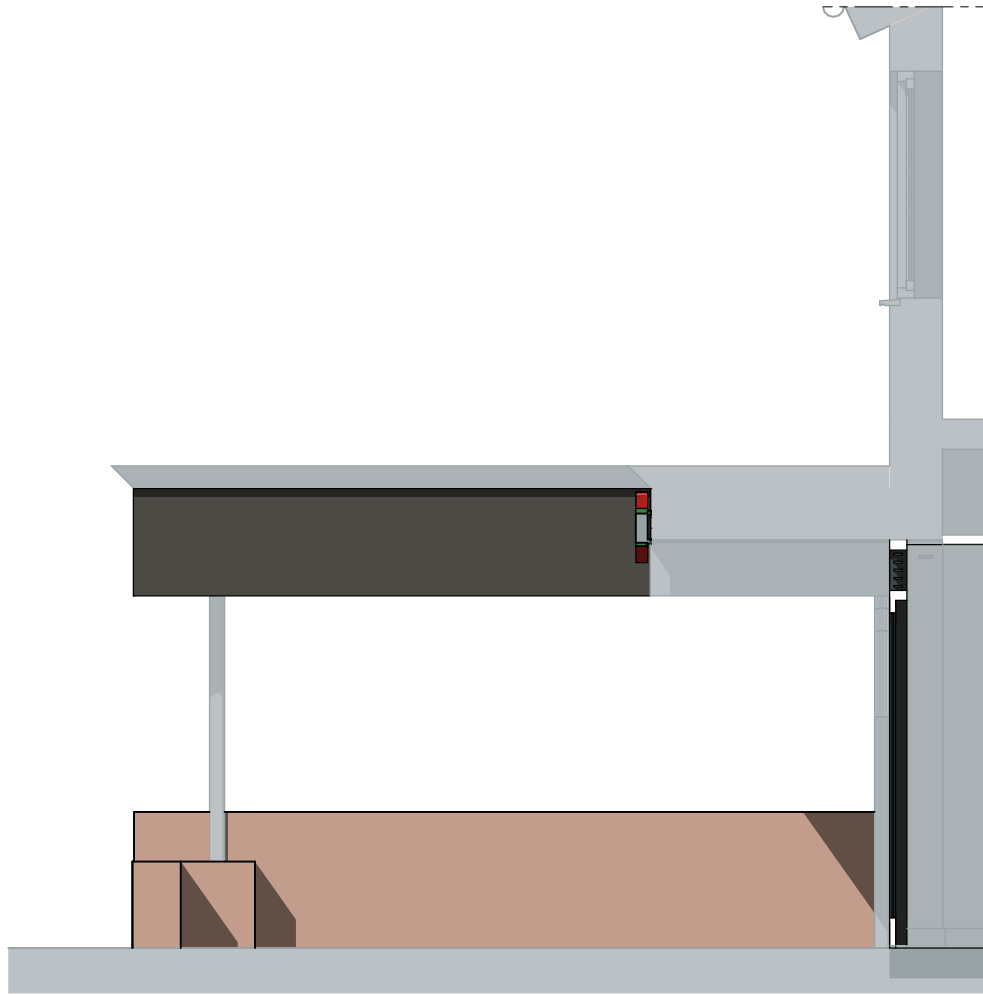

Zijgevel nieuw 1:50

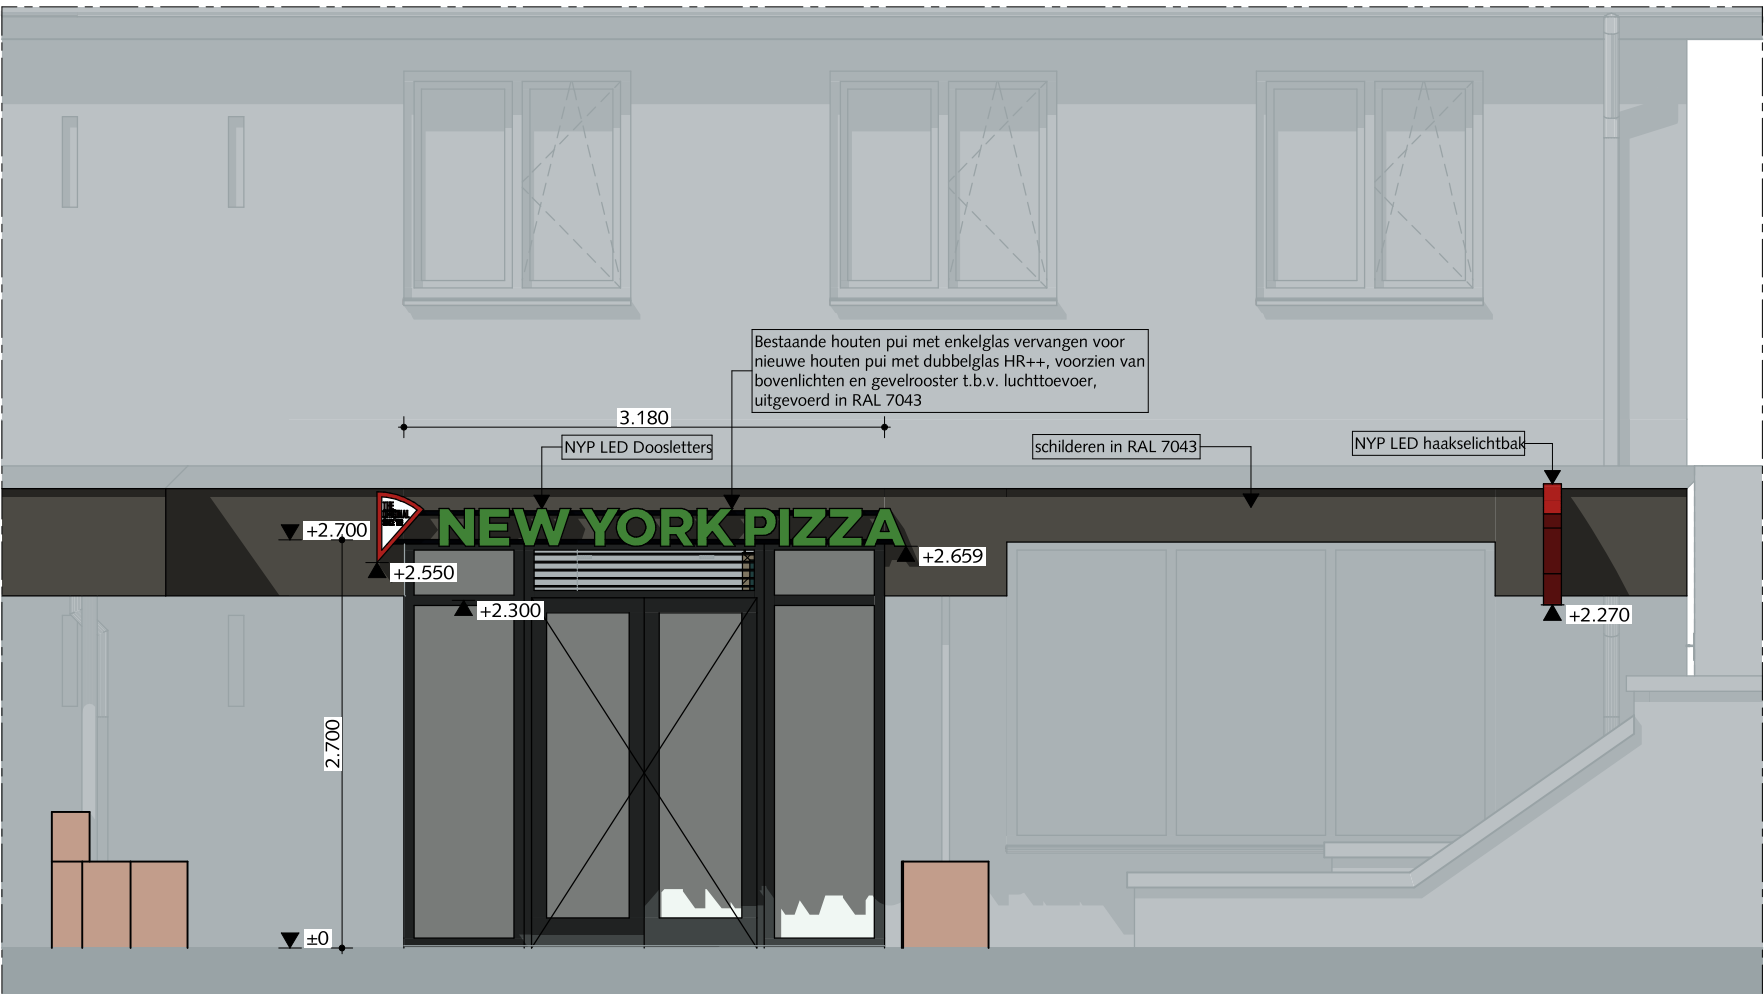

Voorgevel nieuw 1:50



Nieuwe situatie

.txl

Opdrachtgever:  
**New York Pizza**  
Smederij 15  
1185ZR Amstelveen  
tel.: 020 347 3880



Deze tekening is uitsluitend bestemd voor de geadresseerde(n). Indien u deze tekening ten onrechte heeft ontvangen, neem dan contact met ons op per kerende e-mail. Op de door ons verstrekte informatie berust ons auteursrecht. Openbaarmaking, vernieuwingsrecht, verspreiding en/of verstrekking van deze informatie aan derden is, behoudens voorafgaande schriftelijke toestemming van XS architecten Coöperatie U.A., niet toegestaan. Wij aanvaarden geen aansprakelijkheid voor de juiste en volledige overbrenging van de inhoud.

**Maatvoering in het werk te bepalen**

Versie:	Omschrijving:
A 12-10-2022	Omgevingsvergunning

Project:  
**NYP De Koog**  
Nikadel 7  
1796 BP De Koog

Fase:  
**Omgevingsvergunning**

Onderwerp:  
**Nieuwe situatie**

Tekening nummer:  
**OMG-02 A**


Fase (AA)	Tekening (AAA)	Volgnr. (-00)	Versie (A)

Datum: 12-10-2022  
Schaal: 1:50  
Formaat: A3 (liggend)  
Getekend: MV | Projectleider: AH




**XS architecten Coöperatie U.A.**  
Siliciumweg 15 / 3812 SV / Amersfoort  
tel.: +31 (0)33 33 20 200 / e-mail: info@xsarch.nl



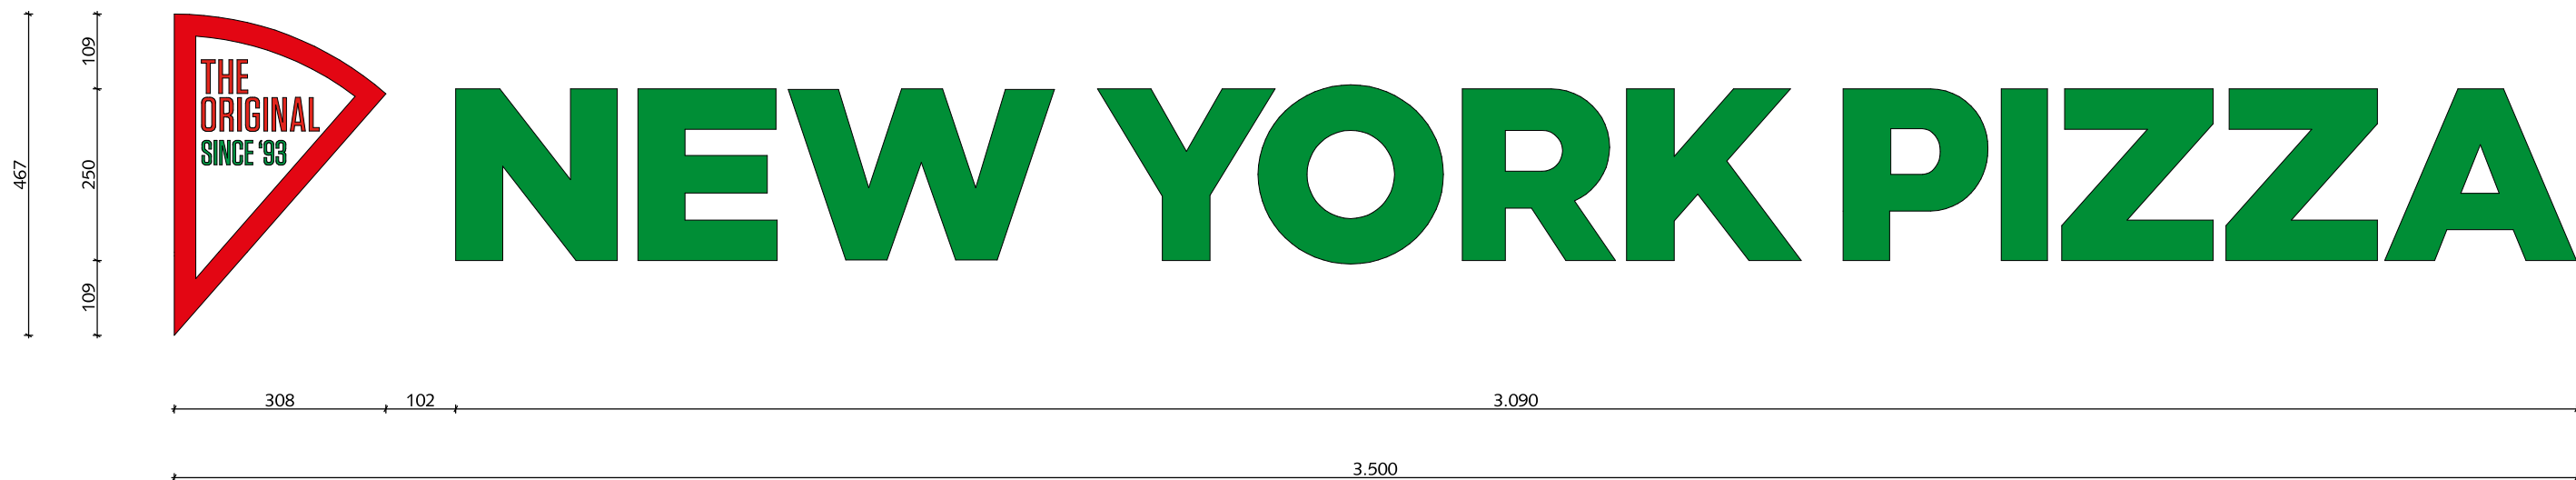


Doosletters

1:10

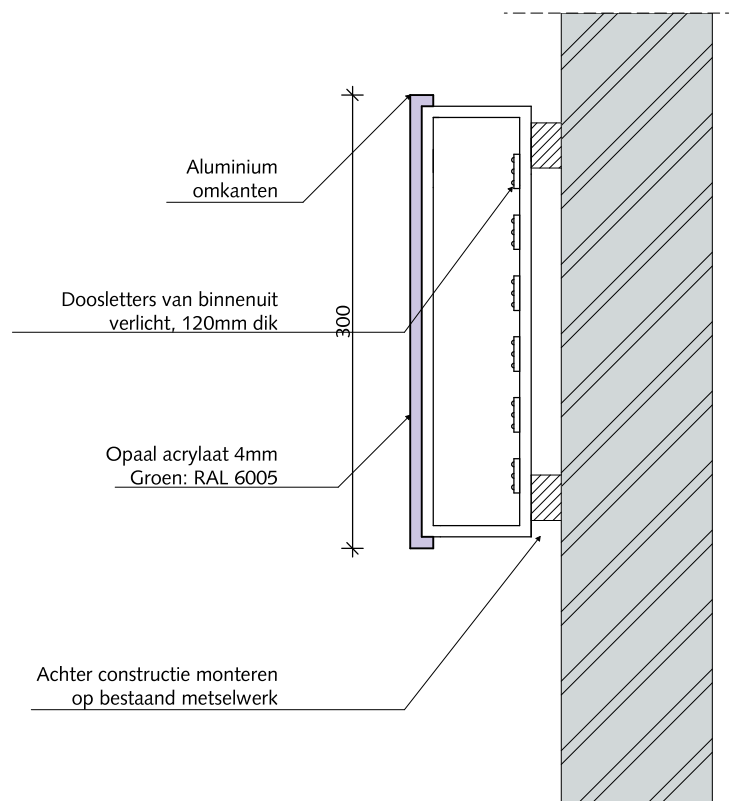

Detail doosletters

1:5

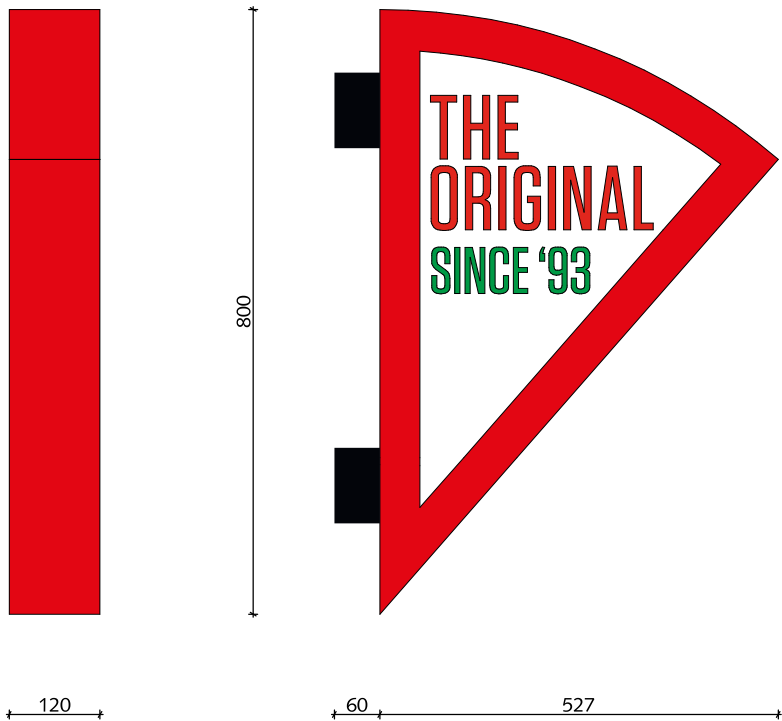

Haakse pizzapunt

1:10

.txl

Opdrachtgever:  
**New York Pizza**  
Smederij 15  
1185ZR Amstelveen  
tel.: 020 347 3880



Deze tekening is uitsluitend bestemd voor de geadresseerde(n). Indien u deze tekening ten onrechte heeft ontvangen, neem dan contact met ons op per kerende e-mail. Op de door ons verstrekte informatie berust ons auteursrecht. Openbaarmaking, vermenigvuldiging, verspreiding en/of verstreking van deze informatie aan derden is, behoudens voorafgaande schriftelijke toestemming van XS architecten Coöperatie U.A., niet toegestaan. Wij aanvaarden geen aansprakelijkheid voor de juiste en volledige overbrenging van de inhoud.

**Maatvoering in het werk te bepalen**

Versie:	Omschrijving:
A 12-10-2022	Omgevingsvergunning

Project:  
**NYP De Koog**  
Nikadel 7  
1796 BP De Koog



Fase:  
**Omgevingsvergunning**

Onderwerp:  
**Gevelreclame**

Tekening nummer:  
**OMG-03 A**

Datum: 12-10-2022  
Schaal: 1:10, 1:5  
Formaat: A3 (liggend)  
Getekend: MV Projectleider: AH

**XS** XS architecten Coöperatie U.A.  
Siliciumweg 15 / 3812 SV / Amersfoort  
tel.: +31 (0)33 33 20 200 / e-mail: info@xsarch.nl

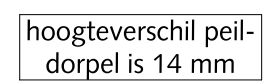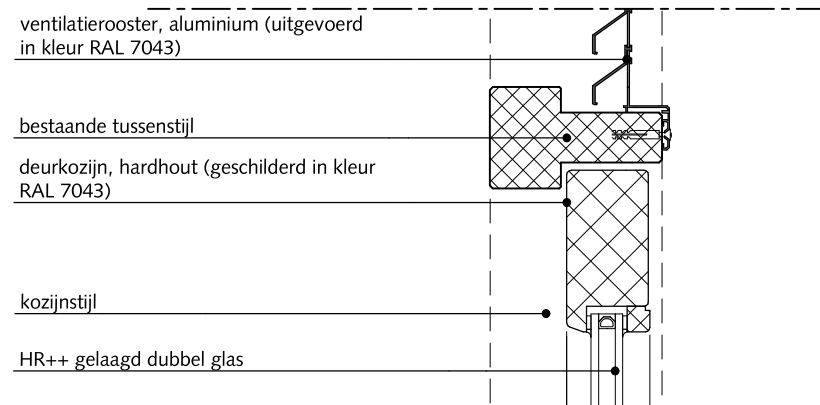

**.txl**



**NEW YORK PIZZA**

Deze tekening is uitsluitend bestemd voor de geadresseerde(n). Indien u deze tekening ten onrechte heeft ontvangen, neem dan contact met ons op per kerende e-mail. Op de door ons verstrekte informatie berust ons auteursrecht. Openbaarmaking, verspreiding, verspreiding en/of verstrekking van deze informatie aan derden is behoudens voorafgaande schriftelijke toestemming van XS architecten Coöperatie U.A. niet toegestaan. Wij aanvaarden geen aansprakelijkheid voor de juiste en volledige overbrenging van de inhoud.

**Maatvoering in het werk te bepalen**

[illegible]

Fase: **Omgevingsvergunning**

Onderwerp:  
**Detail nieuwe pui**

Tekening nummer:

**OMG-04      A**

Fase (AA)	Tekening (AAA)	Volgnr. (-00)	Versie A
--------------	-------------------	------------------	-------------

Datum:	12-10-2022
Schaal:	1:5
Formaat:	A3 (liggend)

Getekend:	MV	Projectleider:	AH
-----------	----	----------------	----







12345  
25

Deze kaart is noordgericht

Perceelnummer

Huisnummer

Vastgestelde kadastrale grens

Voorlopige kadastrale grens

Administratieve kadastrale grens

Bebouwing

Schaal 1: 500

Kadastrale gemeente Texel

Sectie T

Perceel 766

Aan dit uittreksel kunnen geen betrouwbare maten worden ontleend.  
De Dienst voor het kadaster en de openbare registers behoudt zich de intellectuele eigendomsrechten voor, waaronder het auteursrecht en het databankenrecht.

kadaster



Bron: Google Maps

Bestaande situatie is gelijk aan  
nieuwe situatie

.txl

Opdrachtgever:  
**New York Pizza**  
Smederij 15  
1185ZR Amstelveen  
tel.: 020 347 3880

**NEW YORK PIZZA**

Deze tekening is uitsluitend bestemd voor de geadresseerde(n). Indien u deze tekening ten onrechte heeft ontvangen, neem dan contact met ons op per kerende e-mail. Op de door ons verstrekte informatie berust ons auteursrecht. Openbaarmaking, vernieuwingsrecht, verspreiding en/of verstrekking van deze informatie aan derden is, behoudens voorafgaande schriftelijke toestemming van XS architecten Coöperatie U.A., niet toegestaan. Wij aanvaarden geen aansprakelijkheid voor de juiste en volledige overbrenging van de inhoud.

**Maatvoering in het werk te bepalen**

Versie:	Omschrijving:
A 12-10-2022	Omgevingsvergunning

Project:  
**NYP De Koog**  
Nikadel 7  
1796 BP De Koog

Fase:  
**Omgevingsvergunning**

Onderwerp:  
**Situatie en foto van locatie**

Tekening nummer:  
**OMG-05 A**

Fase (AA)	Tekening (AAA)	Volgnr. (00)	Versie (A)

Datum: 12-10-2022

Schaal: 1:500

Formaat: A3 (liggend)

Getekend: MV Projectleider: AH

**XS** XS architecten Coöperatie U.A.  
Siliciumweg 15 / 3812 SV / Amersfoort  
tel.: +31 (0)33 33 20 200 / e-mail: info@xsarch.nl