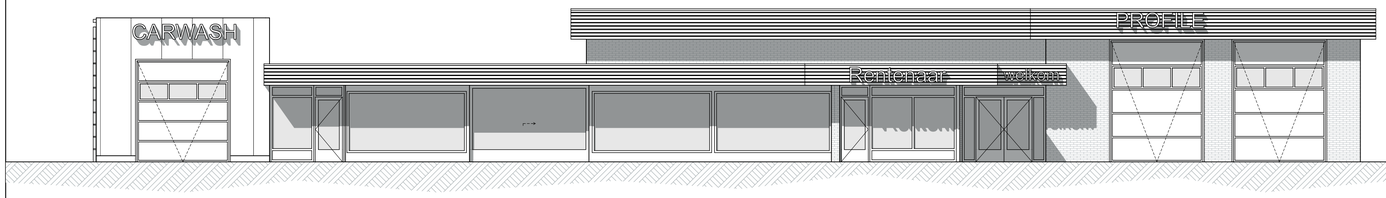

Zuidoostgevel

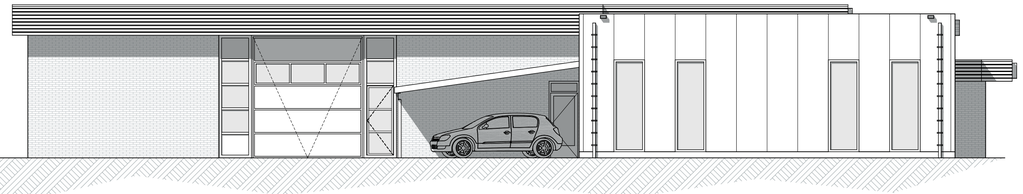

Zuidwestgevel

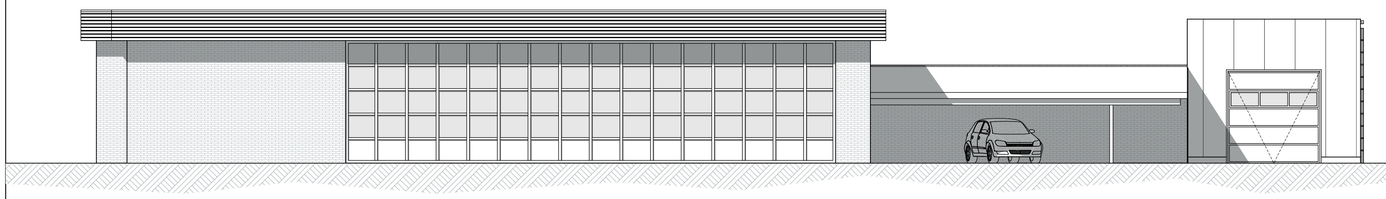

Noordwestgevel

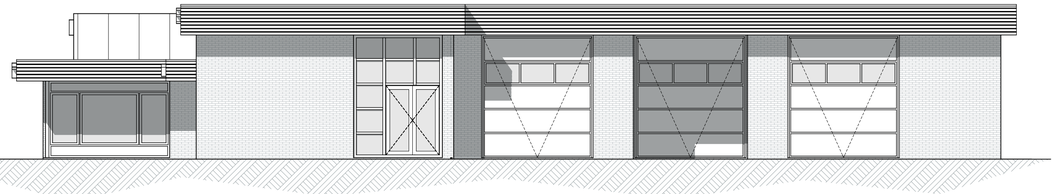

Noordoostgevel

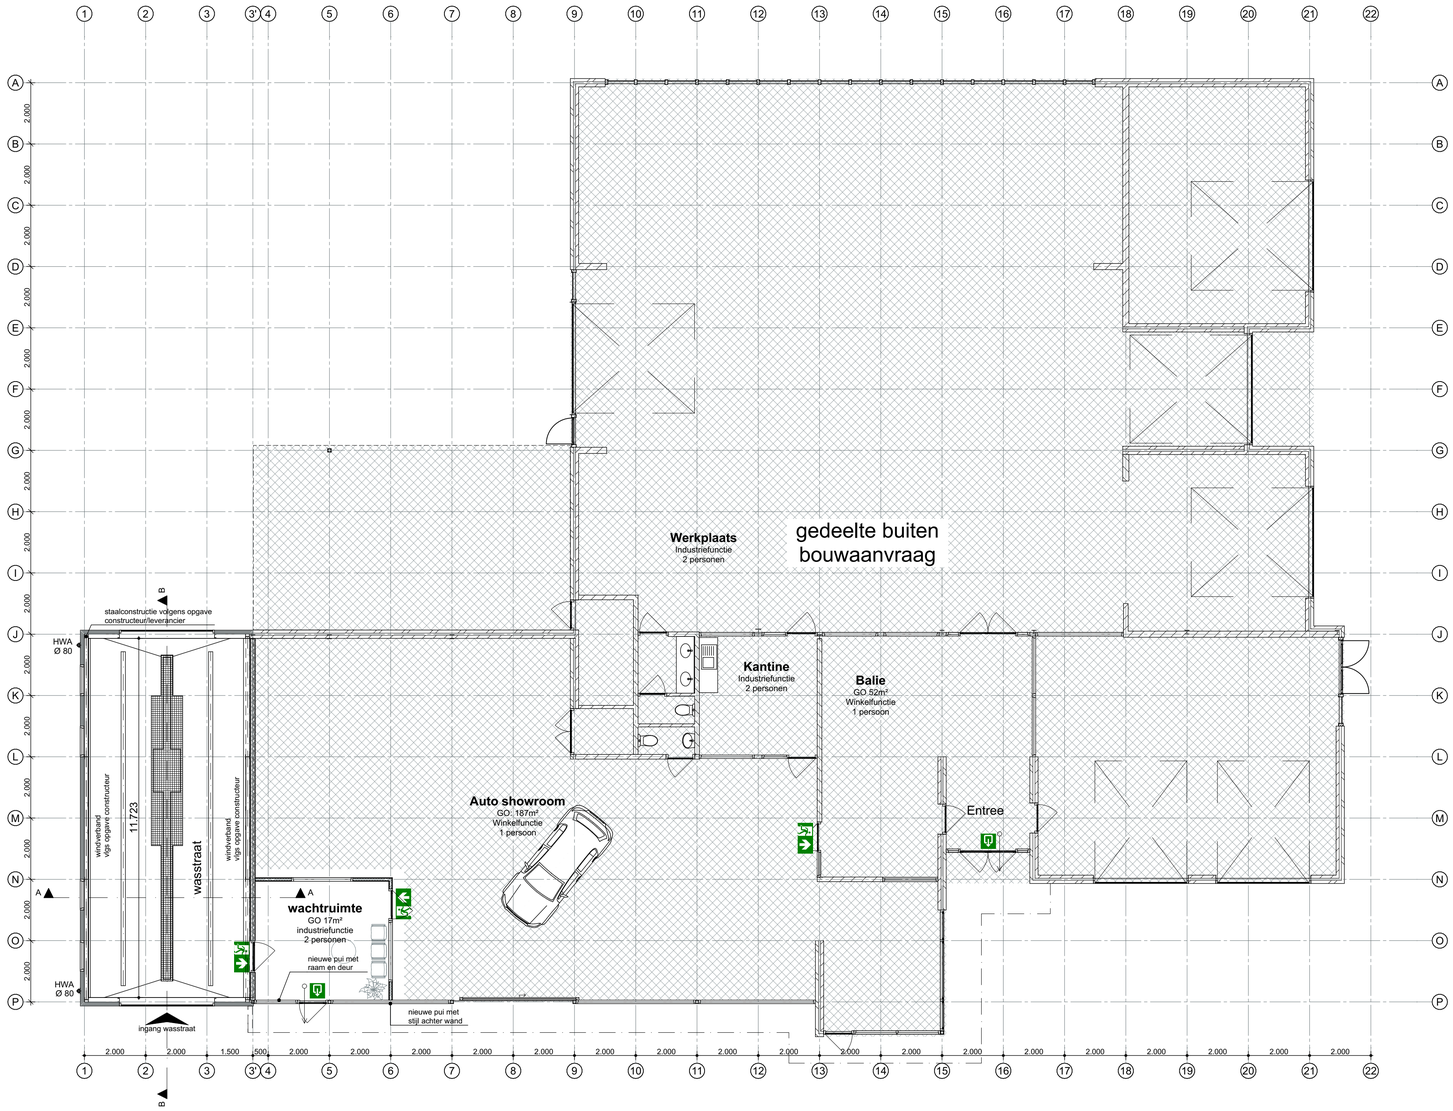

Begane grond

Renvooi

Maten in het werk te controleren en vergelijken met overige tekeningen

Hoofddraagconstructie 60min. brandwerend op bezwijken volgens NEN 6065/6066

Constructies en installaties in principe aangegeven. Definitieve uitvoering volgens nadere berekeningen/tekeningen constructeur/installateur/adviseur en fabrikant

Alle constructies en installaties indien niet ander aangegeven. Uitvoeren conform het bouwbesluit

Riool Ø125 aansluiten in overleg met installateur/gemeente

H.W.A. d.m.v. grindputten en drainage volgens opgave installateur

Riolering gescheiden systeem:
Van PVC met ontstoppingsstukken, aanleggen in afm. als aangegeven tot erfafscheiding voor:
- Hemelwater 125mm
- Afvalwater 125mm

Verankeringen: (algemene opmerking)
- De balken, muurplaten, zelfdragende dakelementen e.d. verankeren met de juiste verz. stalen balkankers, muurplaat- en opwaaiankers
- Houten constructiedelen onderling verbinden met BAT-ijzers.
- Voor bevestiging de nodige passende blankstalen, verz. stalen, RVS en/of koperen nagels, slagschroeven, schroeven, houtdraad bouten, slotbouten met ring, moer en/of pluggen toepassen.

vluchtweg aanduiding verlicht

nooduitgang aanduiding verlicht

deur in vluchtroute te openen zonder sleutel, voorzien van paniekslot bediend door deurkruk, conform NEN-EN 1125

	Materialen	Kleur
Gevel Bestaand	- metselwerk	- geel
Gevel Nieuw	- Sandwichpaneel	- antraciet
Kozijnen	- Aluminium	- wit
Ramen/deuren	- Aluminium	- wit
Beglazing	- HR++	- Transparant
Dak - plat	- EPDM	- Grijs
Boeidelen	- Hout	- Grijs

Bebouwd oppervlak					
Bouwvolume bestaand	BVO	993,18 m²	Inhoud:	4.098,13 m³
Bouwvolume nieuw	BVO	958,70 m²	Inhoud:	4.104,45 m³

Gemeente Texel .txl

Behoort bij besluit van
burgemeester en wethouders van Texel,
zaaknummer: 3082211
kenmerk document: Bijlage 2/3
namens de burgemeester en wethouders van Texel,

de heer F. Galarce Morales,
teamleider Vergunningen, Toezicht & Handhaving

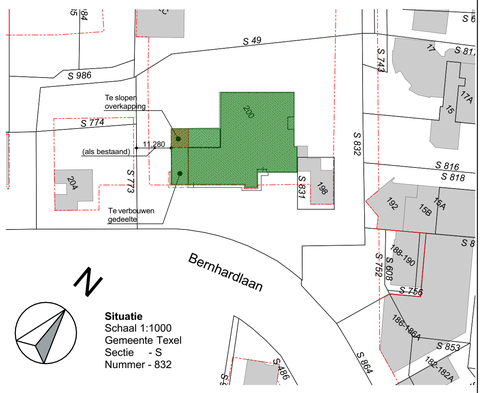

Situatie
Schaal 1:1000
Gemeente Texel
Sectie - S
Nummer - 832

rchitectenburo
EEGER

Definitief Ontwerp

Project: **Carwash Rentenaar** Aan de Bernhardlaan 200 te Den Burg	Opdrachtgever:		Werk: **2125**
Onderdeel: **Ontwerptekening**	Datum: 29-10-2021, 07-12-2021	Getekend: jt, jt	Schaal: 1:100, 1:1000 Formaat: A1	Tekening: **20**

www.veegertexel.nl • info@veegertexel.nl • 0222-314037 • Abbewaal 15 • 1791 WX Den Burg • Kvk 57351570

© Deze tekening mag zonder onze schriftelijke toestemming niet worden gekopieerd, gereproduceerd, aan derden ter inzage gegeven of voor namaak tbv. derden worden gebruikt