




rechter zijgevel aanzicht

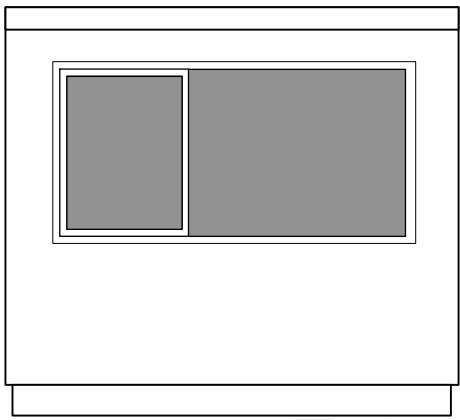


achtergevel aanzicht

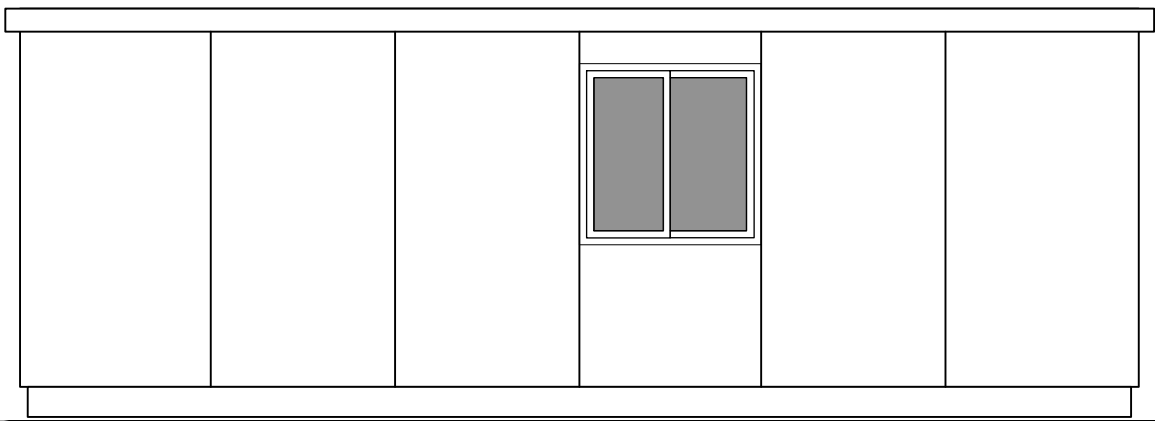


linker zijgevel aanzicht

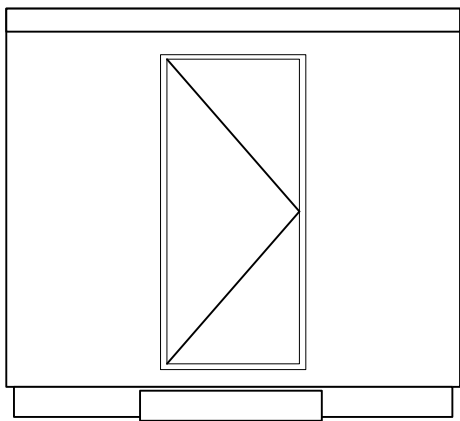

voorgevel aanzicht

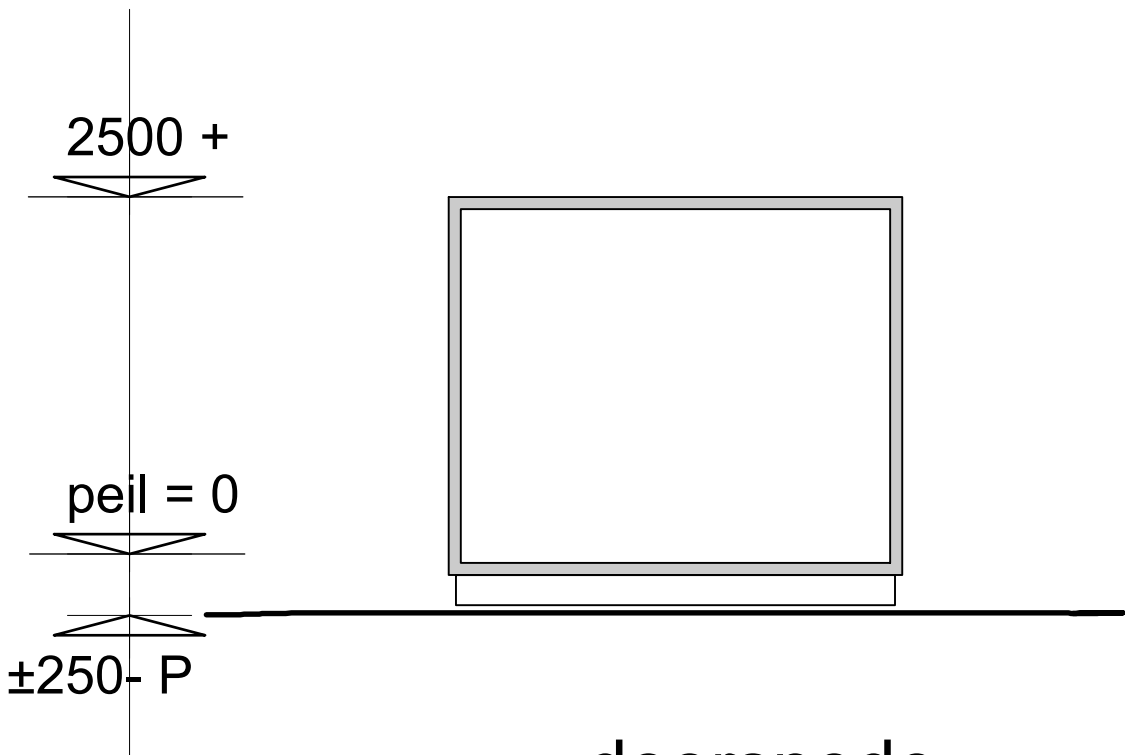


doorsnede

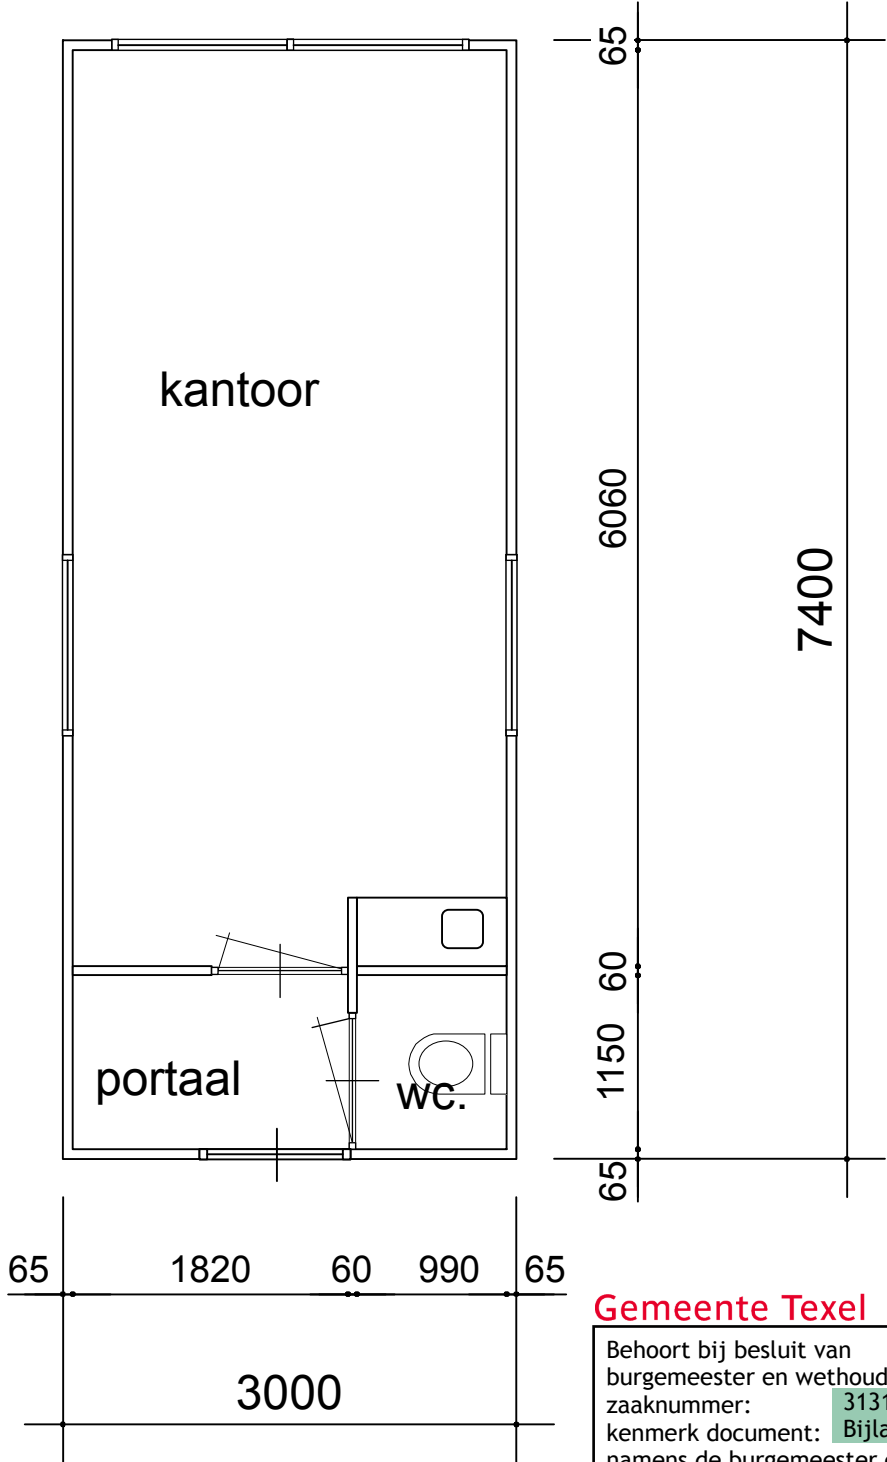

plattegrond
afvoer wc/pantry aangesloten op
bestaande riolering



<u>WARM- + KOUDWATER</u> pantry (boiler 10 ltr)	<u>CV INSTALLATIE</u> geen verwarming elektrische
<u>KOUDWATER</u> toilet fontein	<u>VENTILATIE/VERBRANDINGSGASSEN</u> keuken, en wc via dakdoorvoer/ventilatie volgens NEN 1078 NEN 2757
<u>ELEKTRA</u> volgens NEN 1010	<u>GASAANSLUITING</u> - geen

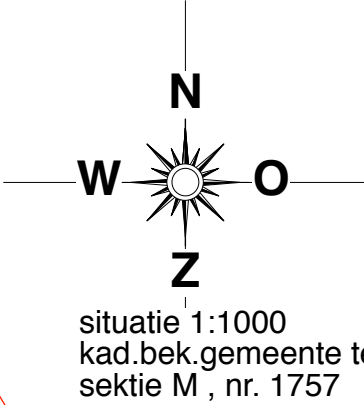

verlenging tijdelijke plaatsing woonunits aan
de eenderenkooiweg 2 te Oosterend texel

DIRK KOSTER	plattegrond/gevels en drs	17-01-2019
	1 : 50	03-02-2022
	situatie	1 : 1000
		18-325 22-407
		B2