



fundering

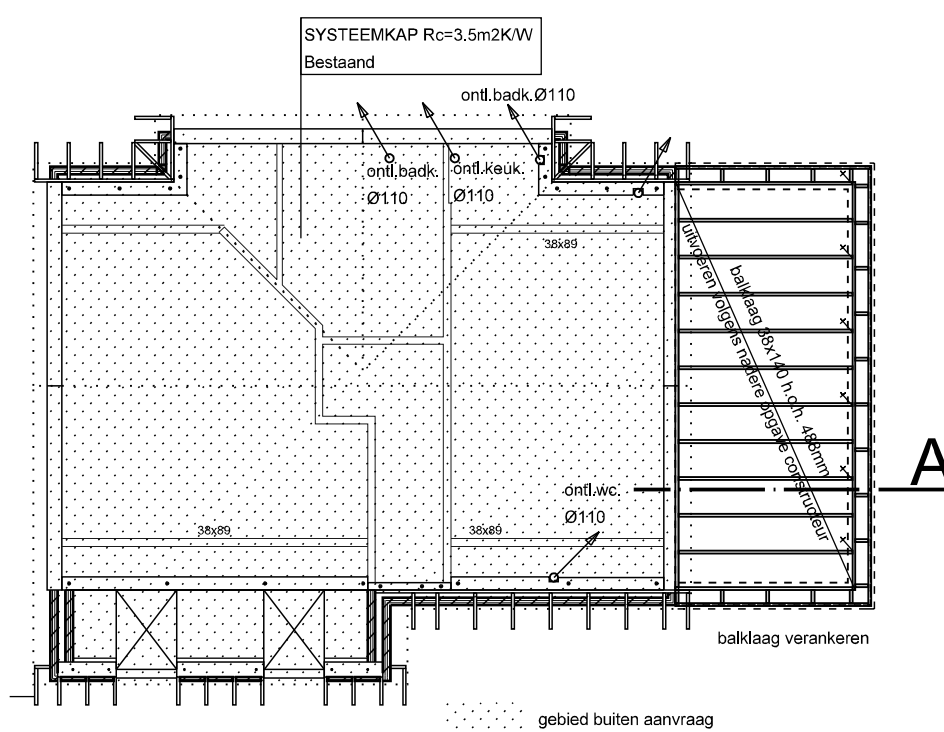


dakvloer

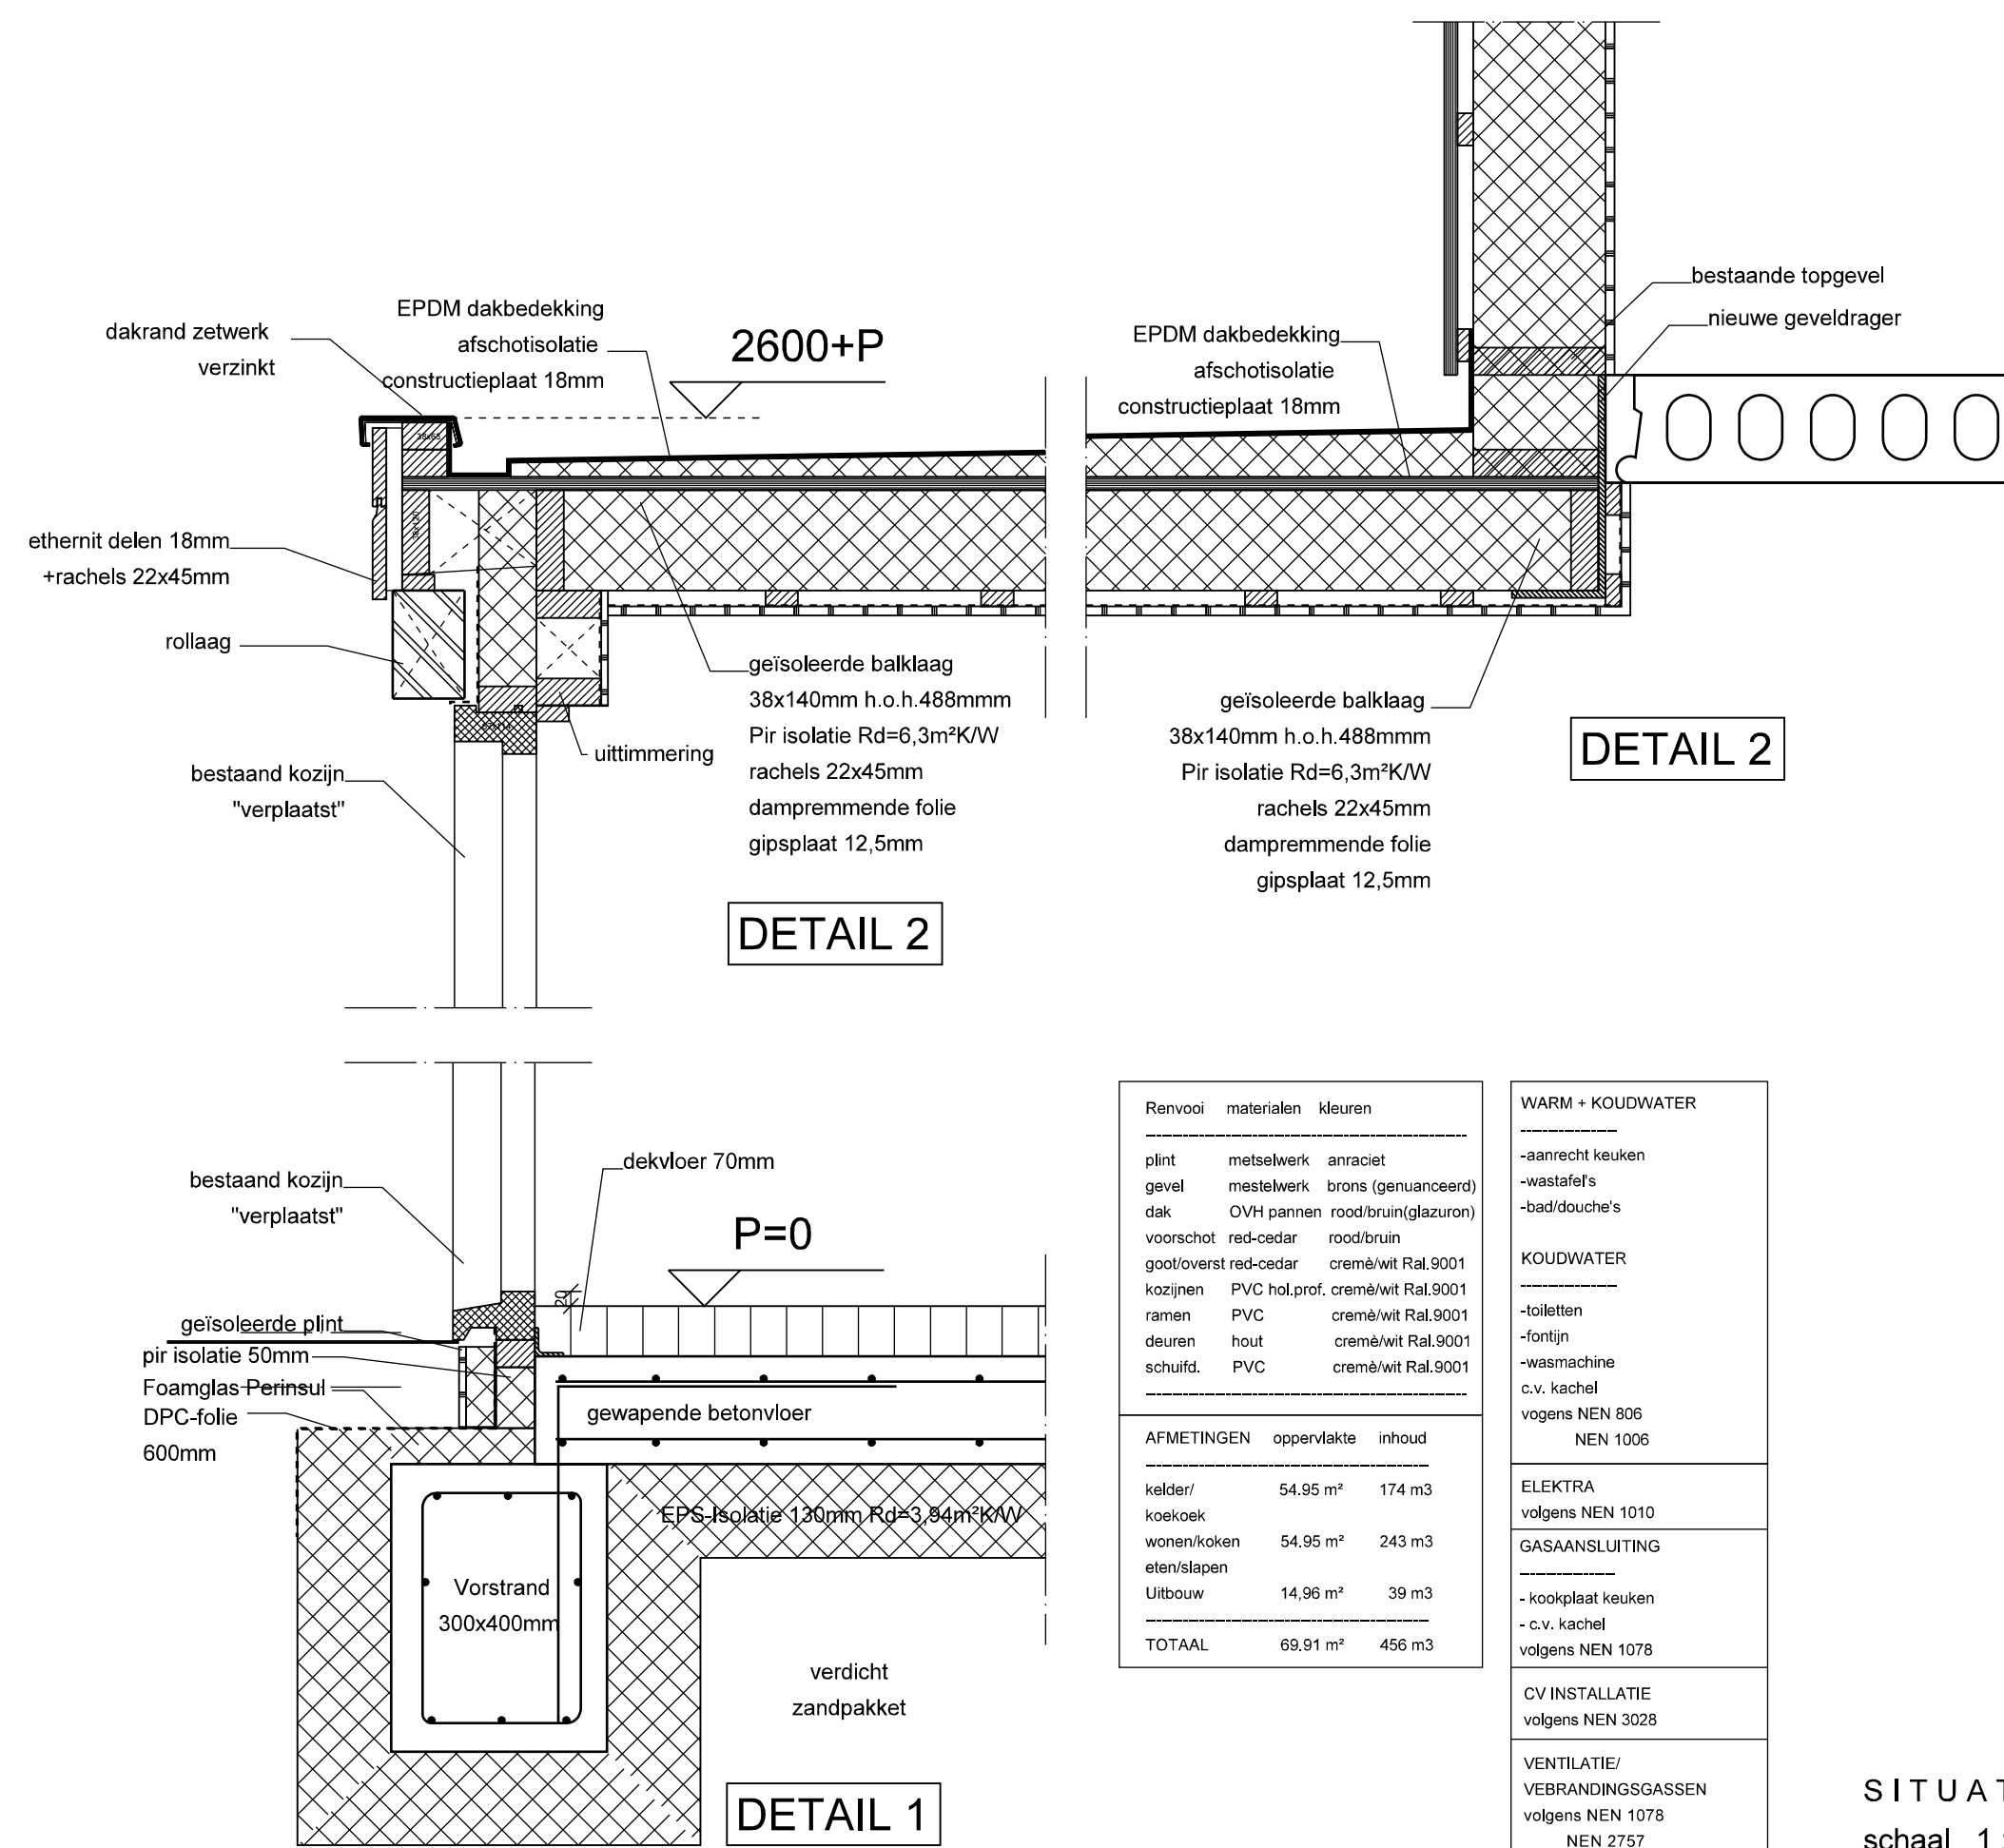


Renvoer	materialen	kleuren
plint	metaalwerk	antraciet
gevel	metaalwerk	brons (geanodiseerd)
dak	OVI pannen	rood/bruin(glazuur)
voorschot	red-cedar	rood/bruin
goeder/overst red-cedar		creme/wit Ral.9001
kozijnen	PVC hol prof.	creme/wit Ral.9001
ramen	PVC	creme/wit Ral.9001
deuren	PVC	creme/wit Ral.9001
schuifd.	PVC	creme/wit Ral.9001

AFMETINGEN	oppervlakte	inhoud
kelder/		
koelruimte	54,95 m ²	174 m ³
wonen/oken		
eten/slaapen	54,95 m ²	243 m ³
Uitbouw	14,96 m ²	39 m ³
TOTAAL	69,91 m ²	456 m ³

<p>WARM + KOUDWATER</p> <p>-----</p> <ul style="list-style-type: none"> -aanrecht keuken -wastafels -bad/douche's
<p>KOUDWATER</p> <p>-----</p> <ul style="list-style-type: none"> -toiletten -fontijn -wasmachine c.v. kachel vogens NEN 806 NEN 1006
<p>ELEKTRA</p> <p>vogels NEN 1010</p> <p>GASAANSLUITING</p> <p>-----</p> <ul style="list-style-type: none"> - kookplaat keuken - c.v. kachel vogels NEN 1078
<p>CV INSTALLATIE</p> <p>vogels NEN 3028</p>
<p>VENTILATIE/</p> <p>VERBRANDINGSGASSEN</p> <p>vogels NEN 1078</p> <p>NEN 2757</p>
<p>BADKAMER/WC</p> <p>-----</p> <ul style="list-style-type: none"> -vloer en wand geheel betegeld

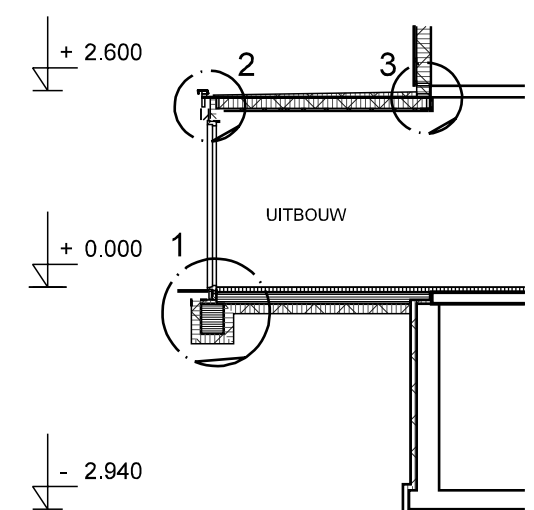

doorsnede A

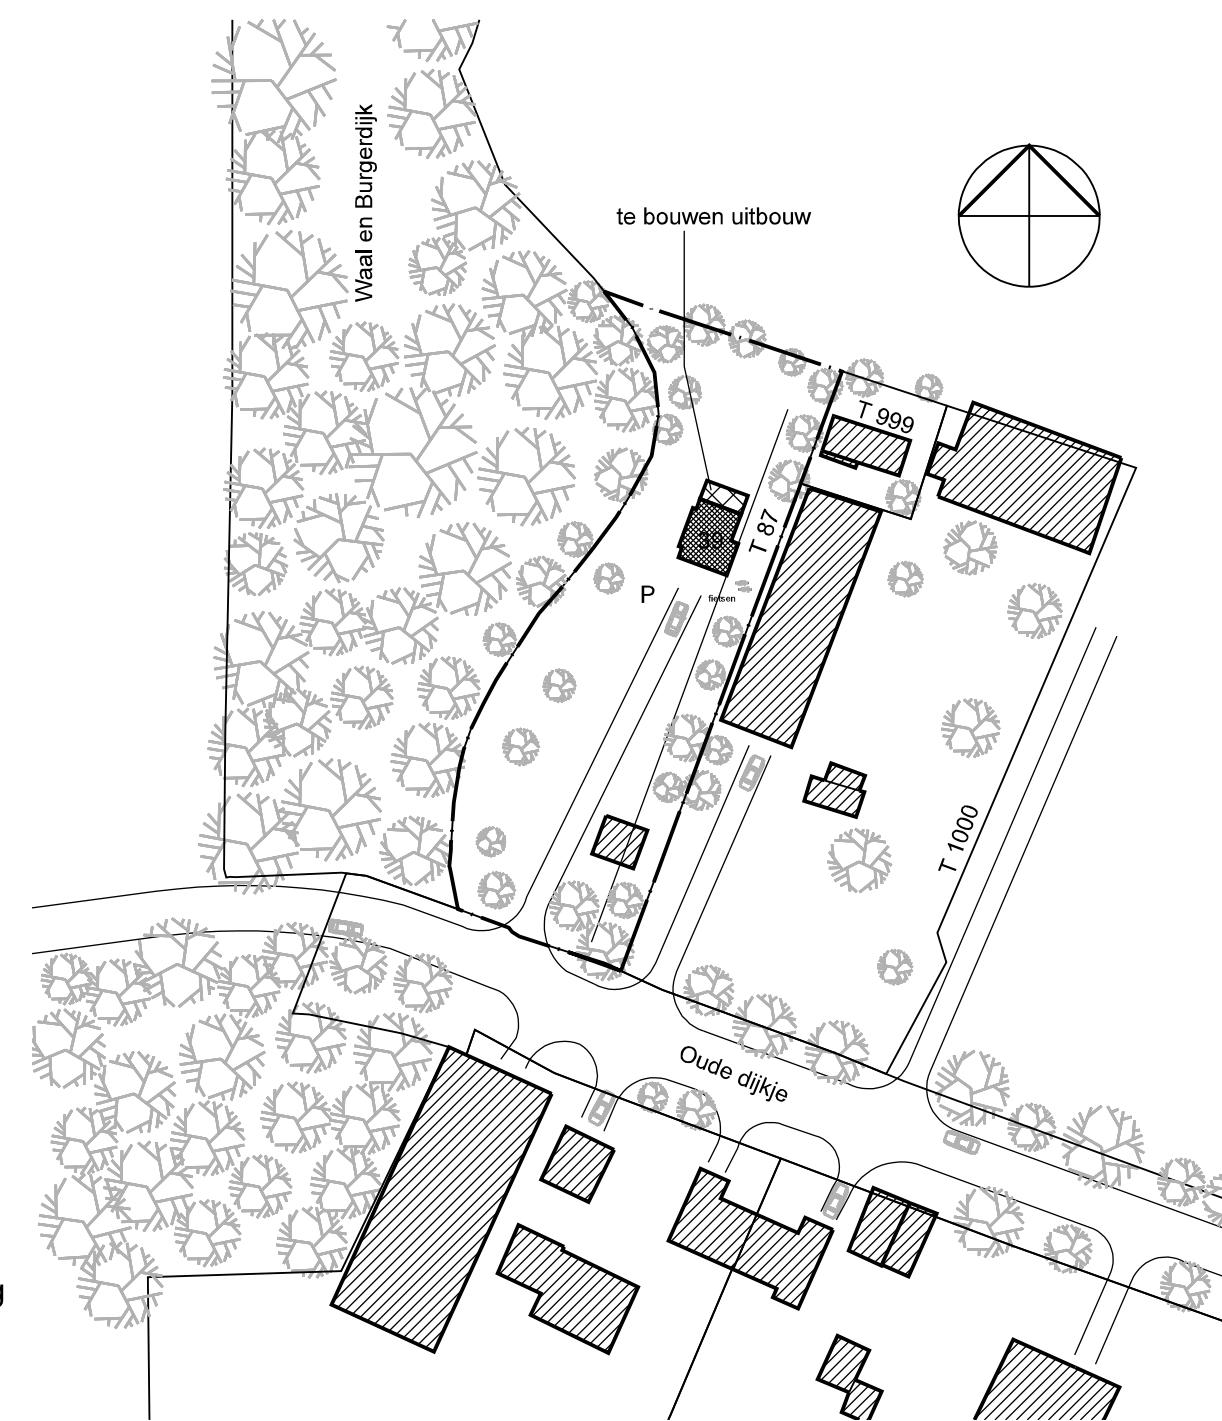

SITUATIE
schaal 1 : 1 000
gemeente Texel
gedeelte De Koog
sectie: T nr.87

- brand/rookmelder

tekening behorende bij reguliere aanvraag bouwvergunning

Gemeente Texel

Behoort bij besluit van
burgemeester en wethouders van Texel,
zaaknummer: 3291366
kenmerk document: bijlage 1/2
namens de burgemeester en wethouders van
Texel,

de heer F. Galarce Morales,
teamleider Vergunningen, Toezicht & Handhaving

Hoofddraagconstructie 60min. brandwerend!

maten in het werk controleren en vergelijken met overige tekeningen!

Constructies en installaties
in principe aangegeven
Definitieve uitvoering volgens
nadere berekeningen/tekeningen
Constructeur/Installateur en
Fabrikant!

**Architectenburo
VEEGER**

VERGUNNING

Project:	AANBOUW aan het Oude Dijkje 38 te De Koog		Opdrachtgever:	- - -	Werk:	2194
Onderdeel:	Ontwerptekening bestaande situatie en nieuwe situatie		Datum:	11-10-2022	Gekend: IV	Schaal: 1:100 Formaat: A1
www.veegertse.nl			info@veegertse.nl		0223-214037	
Koggenstraat 43			1791 EH Den Burg		Kivk 5735157D	

Deze tekening mag zonder onze schriftelijke toestemming niet worden gekopieerd, gereproduceerd, aan derden ter inzage gegeven of voor namaak t.b.v. derden worden gebruikt.